

Ochrany:

Typ: Integrované v elektronice střídače

Podpěťová: 0,85Un=195,5V / 1,5s

Nadpěťová: 1,10Un=253,0V / 3,0s

1,15Un=264,5V / 1,0s

1,20Un=276,0V / 0,1s

Podfrekvenční: Fn-2,5Hz=47,5Hz, 0,5s

Nadfrekvenční: Fn+2,0Hz=52,0Hz, 0,5s

Reaktivace střídače po vybavení ochran min. po 5min. po ustálení napětí s gradientem nárůstu výkonu 10%Pn/min.

Střídač zajišťuje funkce dle PPDS, Příloha 4. B:

Q(U), char.body X1=0,94, X2=0,97, X3=1,05, X4=1,08, čas.konst. 5s

P(U), char.body U1/Un=109%, U2/Un=110%, U3/Un=111%, čas.konst. 5s

P(f), pro Fs=50,2Hz až 51,5Hz snížení Pn o 40%Hz

FV zdroj – FVE Objekt ”H”:


Typ FV panelů: Monokrystalický, 450Wp

Počet FV panelů: 128ks


Typ střídače: 2x symetrický střídač 30kW

Instalovaný výkon: 57,6kW


Počet pracovních fází: 3

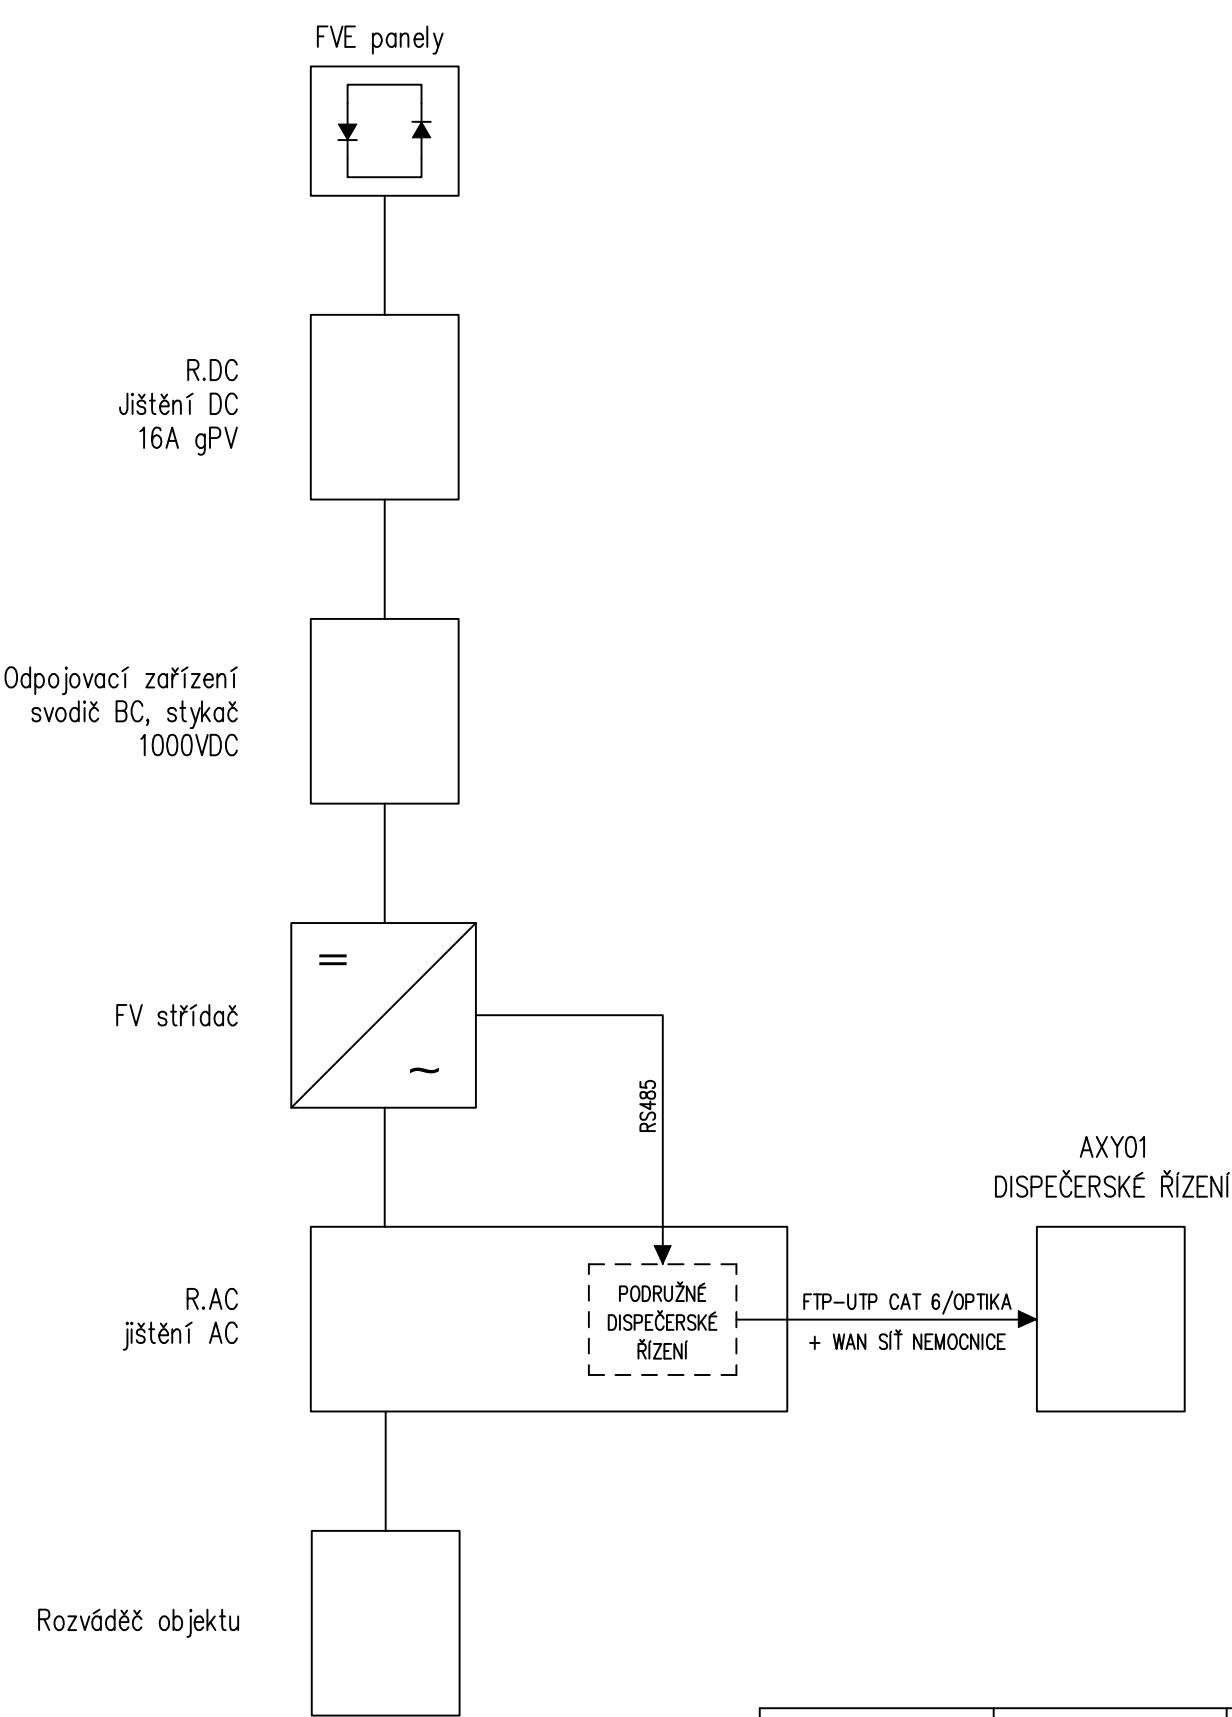

ODP. PROJEKTANT		PROJEKTANT	KRESLIL	ELPRONOV www.elpronov.cz Dolejšova 726 417 05 Osek Tel. : +420 723 171 611	
Ing. Ondřej Novotný		Ing. Ondřej Novotný	Ing. Ondřej Novotný		
				Ing. Ondřej Novotný	
STÚ	Písek			FORMÁT	2xA4
INVESTOR	Nemocnice Písek, a.s., Karla Čapka 589, 397 01 Písek			DATUM	11/2022
AKCE	FVE Nemocnice Písek Budova "H" - Hemodialýza			STUPEŇ	DPS
				Č. ZAKÁZKY	-
PROFESE	Silnoproudá elektroinstalace FVE			ARCH. ČÍSLO 11/22200	Č. VÝKRESU 3A 1090
OBSAH	Blokové schéma zapojení			POŘADOVÉ ČÍSLO D1	LIST 1
					LISTŮ 7

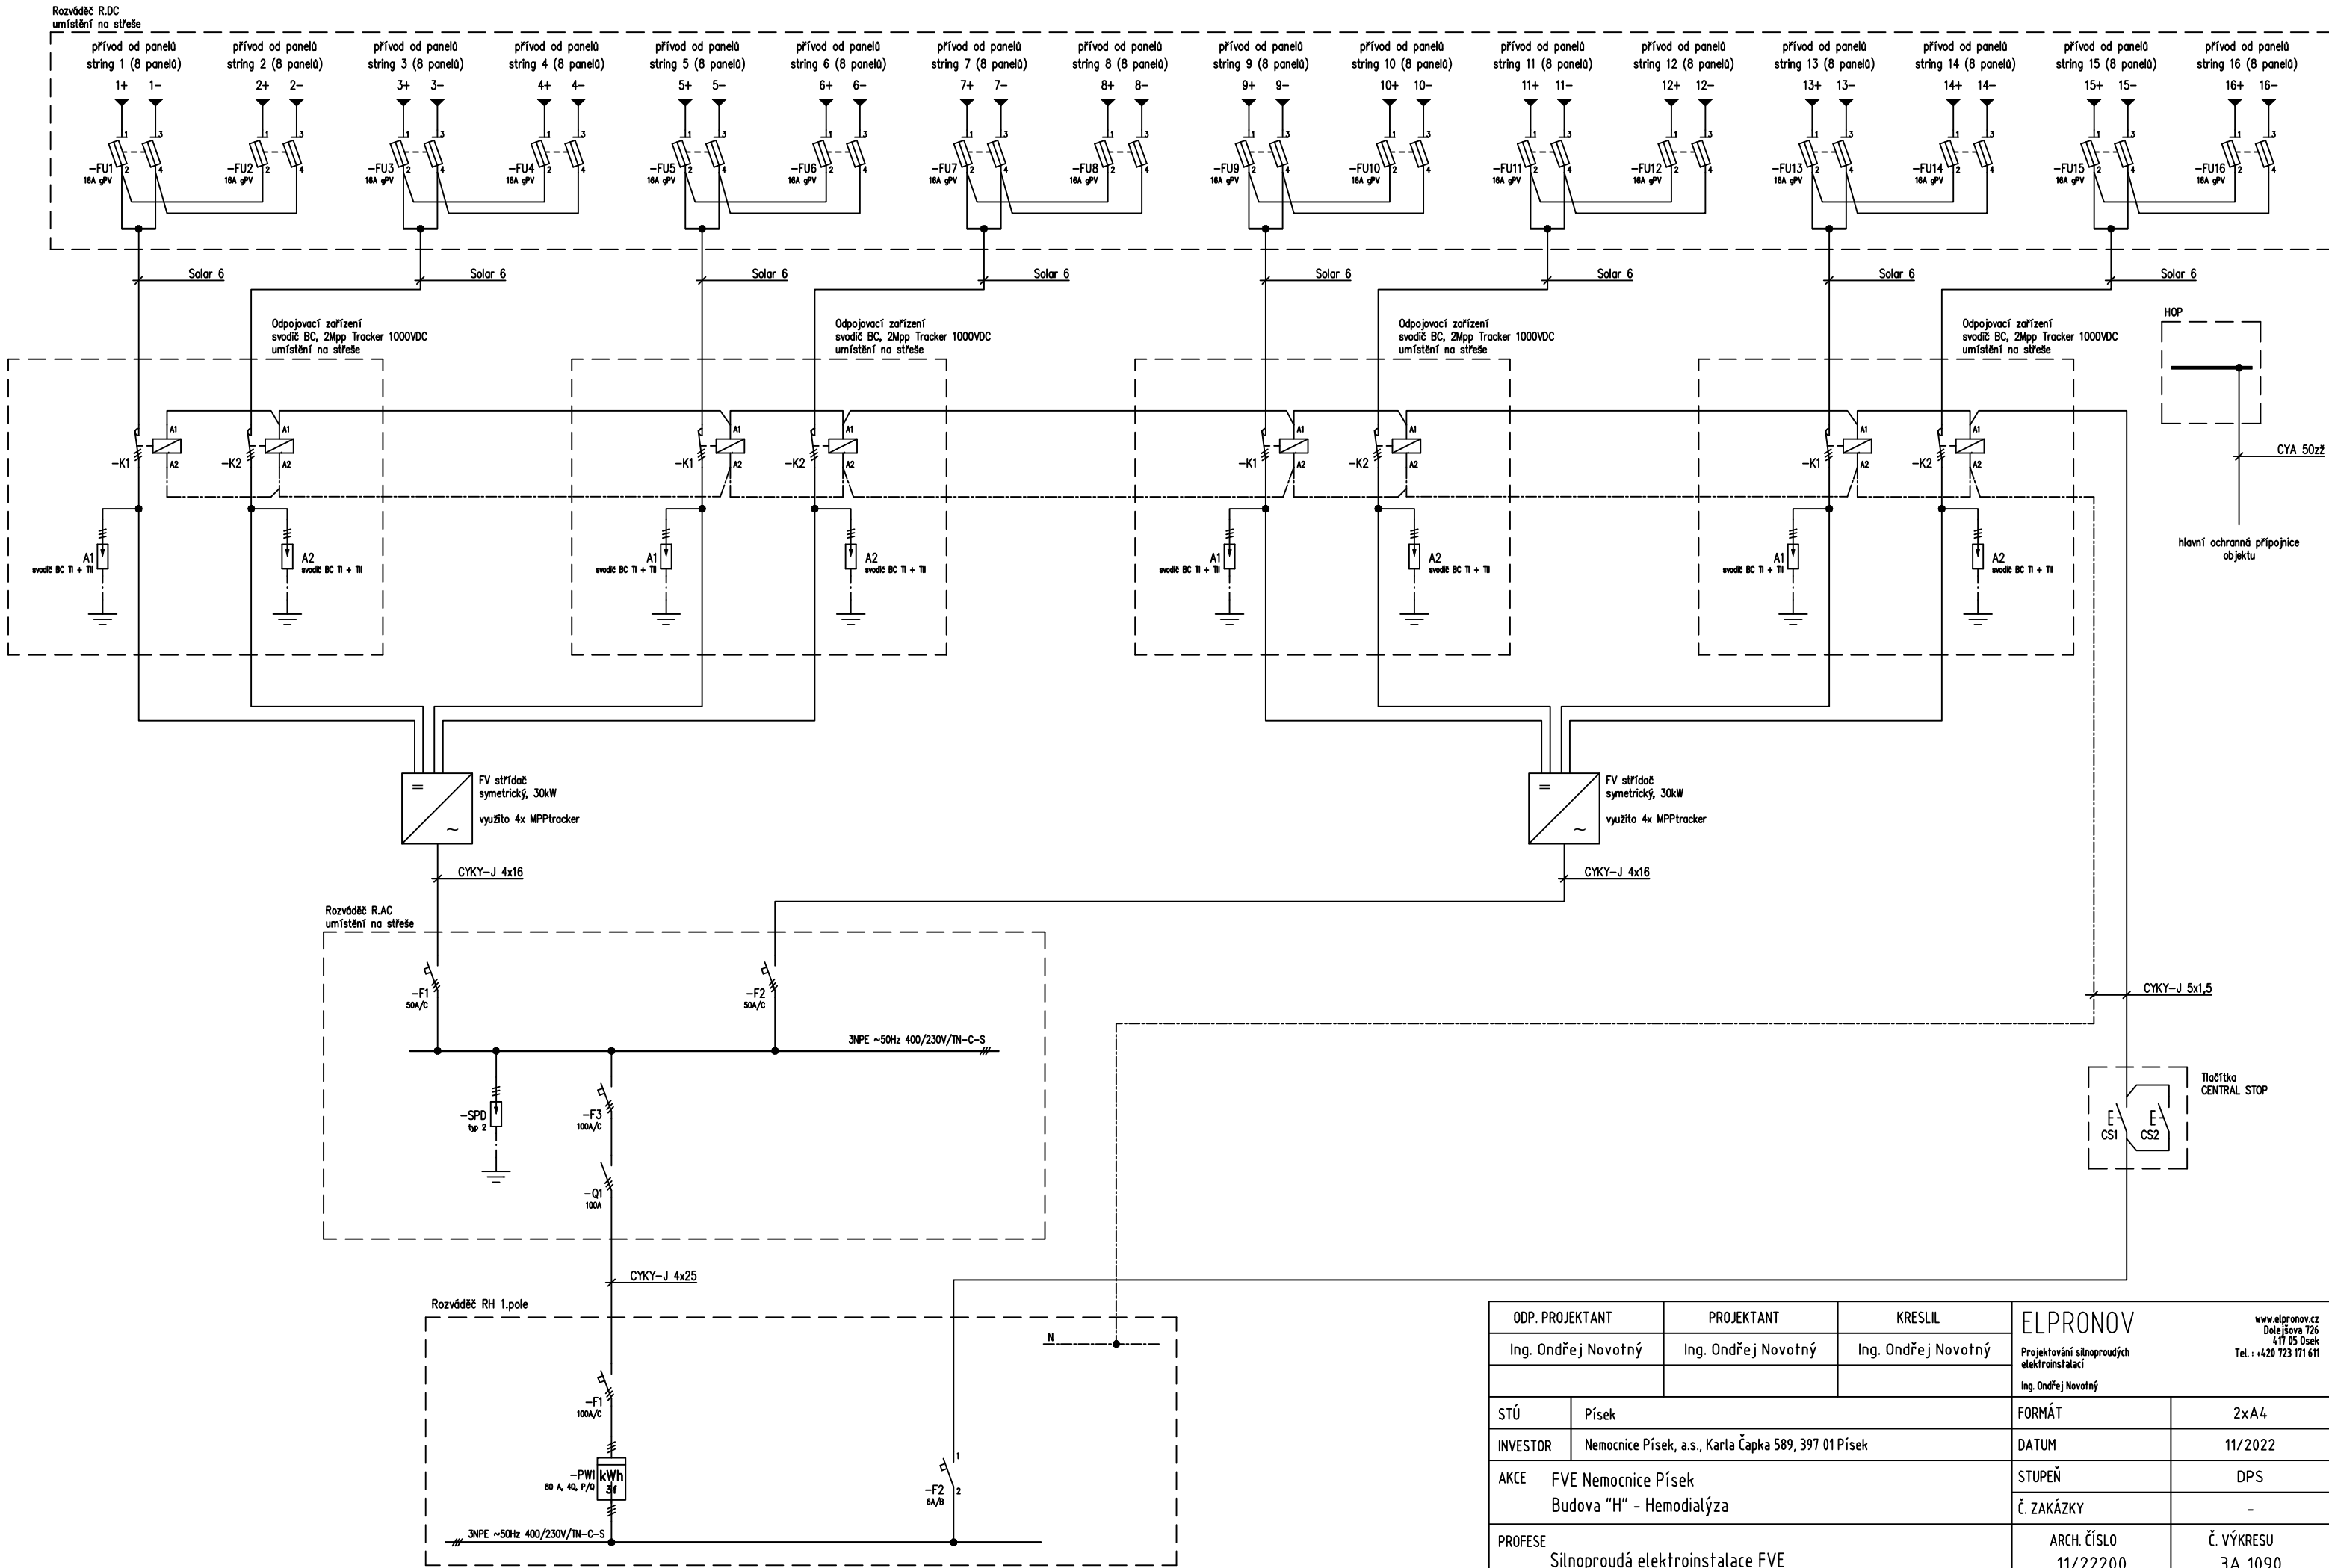


ODP. PROJEKTANT		PROJEKTANT	KRESLIL	ELPRONOV <div>www.elpronov.cz Dolejšova 726 471 05 Osek Tel. : +420 723 171 611</div> <div>Projektování silnoproudých elektroinstalací</div> <div>Ing. Ondřej Novotný</div>		
Ing. Ondřej Novotný		Ing. Ondřej Novotný	Ing. Ondřej Novotný			
STÚ	Písek			FORMÁT	2x A4	
INVESTOR	Nemocnice Písek, a.s., Karla Čapka 589, 397 01 Písek			DATUM	11/2022	
AKCE	FVE Nemocnice Písek Budova "H" - Hemodialýza			STUPĚŇ	DPS	
				Č. ZAKÁZKY	-	
PROFESE	Silnoproudá elektroinstalace FVE			ARCH. ČÍSLO 11/22200		Č. VÝKRESU 3A 1090
OBSAH	Schéma zapojení PV systému			POŘADOVÉ ČÍSLO D1	LIST 2	

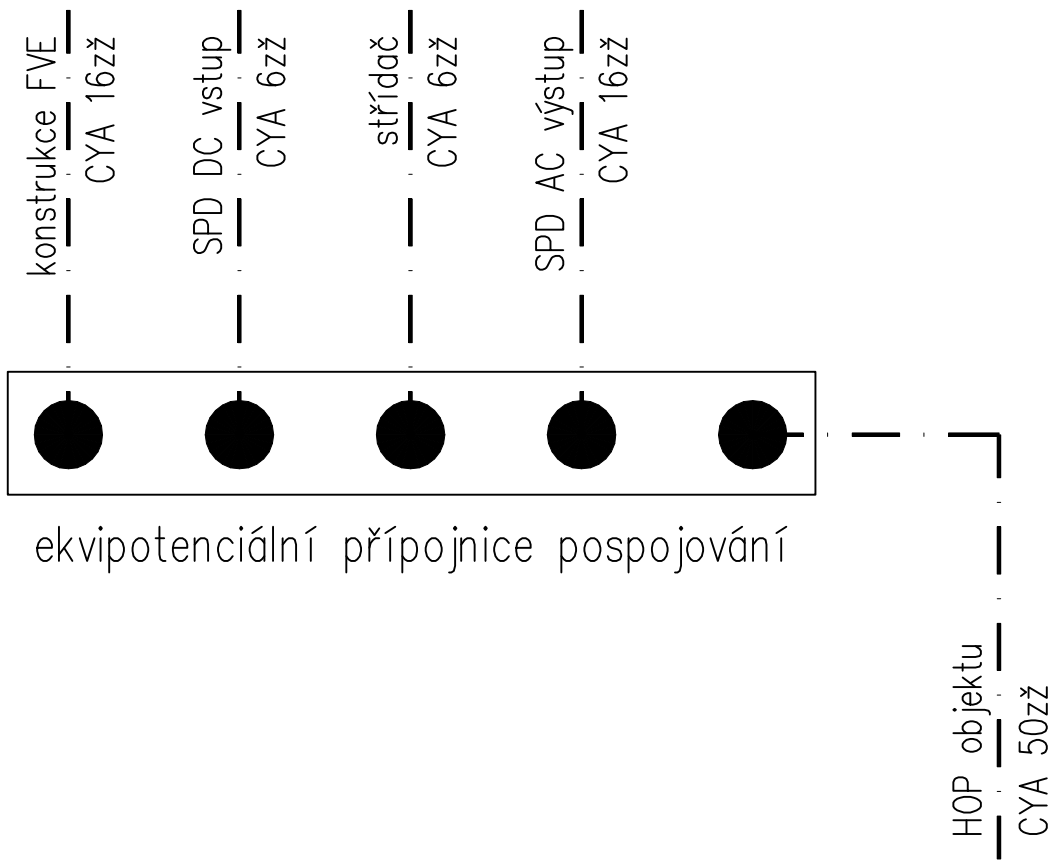



ODP. PROJEKTANT		PROJEKTANT	KRESLIL	ELPRONOV <div>www.elpronov.cz</div> <div>Dolejšova 726</div> <div>417 05 Osek</div> <div>Tel. : +420 723 171 611</div>		
Ing. Ondřej Novotný		Ing. Ondřej Novotný	Ing. Ondřej Novotný			
				Projektování silnoproudých elektroinstalací Ing. Ondřej Novotný		
STÚ	Písek			FORMÁT	2xA4	
INVESTOR	Nemocnice Písek, a.s., Karla Čapka 589, 397 01 Písek			DATUM	11/2022	
AKCE	FVE Nemocnice Písek Budova "H" - Hemodialýza			STUPEŇ	DPS	
				Č. ZAKÁZKY	-	
PROFESE	Silnoproudá elektroinstalace FVE			ARCH. ČÍSLO 11/22200	Č. VÝKRESU 3A 1090	
OBSAH	Ekvipotenciální pospojování FVE			POŘADOVÉ ČÍSLO D1	LIST 3	LISTŮ 7

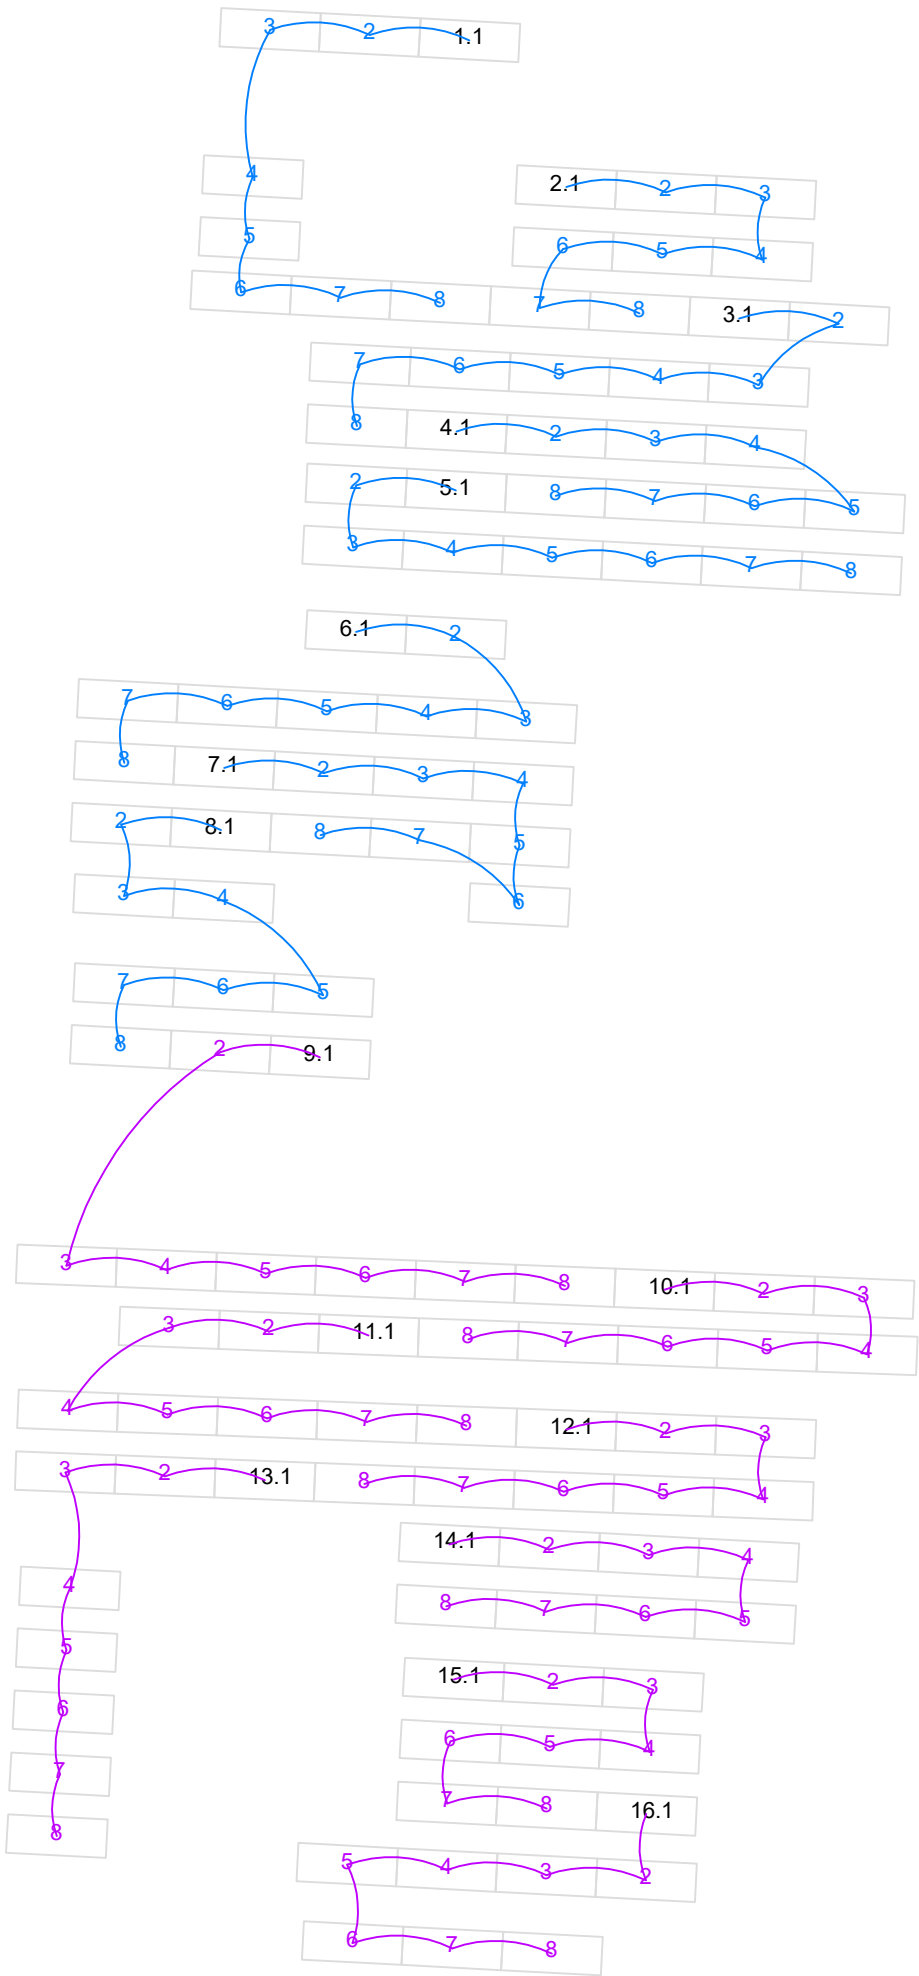



ODP. PROJEKTANT		PROJEKTANT	KRESLIL	ELPRONOV <div>www.elpronov.cz Dolejšova 726 417 05 Osek Tel. : +420 723 171 611</div>		
Ing. Ondřej Novotný		Ing. Ondřej Novotný	Ing. Ondřej Novotný			
				Projektování silnoproudých elektroinstalací Ing. Ondřej Novotný		
STÚ	Písek			FORMÁT	2xA4	
INVESTOR	Nemocnice Písek, a.s., Karla Čapka 589, 397 01 Písek			DATUM	11/2022	
AKCE	FVE Nemocnice Písek Budova "H" – Hemodialýza			STUPEŇ	DPS	
				Č. ZAKÁZKY	-	
PROFESE	Silnoproudá elektroinstalace FVE			ARCH. ČÍSLO 11/22200	Č. VÝKRESU 3A 1090	
OBSAH	Rozmístění panelů na střeše objektu			POŘADOVÉ ČÍSLO D1	LIST 4	LISTŮ 7



- 1  Symetrický střídač 30kW
- 1.1 8 x panel 450Wp
  - 2.1 8 x panel 450Wp
  - 3.1 8 x panel 450Wp
  - 4.1 8 x panel 450Wp
  - 5.1 8 x panel 450Wp
  - 6.1 8 x panel 450Wp
  - 7.1 8 x panel 450Wp
  - 8.1 8 x panel 450Wp

- 2  Symetrický střídač 30kW
- 9.1 8 x panel 450Wp
  - 10.1 8 x panel 450Wp
  - 11.1 8 x panel 450Wp
  - 12.1 8 x panel 450Wp
  - 13.1 8 x panel 450Wp
  - 14.1 8 x panel 450Wp
  - 15.1 8 x panel 450Wp
  - 16.1 8 x panel 450Wp

ODP. PROJEKTANT		PROJEKTANT	KRESLIL	ELPRONOV <div>www.elpronov.cz Dolejšova 726 417 05 Osek Tel. : +420 723 171 611</div>		
Ing. Ondřej Novotný		Ing. Ondřej Novotný	Ing. Ondřej Novotný			
				Projektování silnoproudých elektroinstalací Ing. Ondřej Novotný		
STÚ	Písek			FORMÁT	2xA4	
INVESTOR	Nemocnice Písek, a.s., Karla Čapka 589, 397 01 Písek			DATUM	11/2022	
AKCE	FVE Nemocnice Písek Budova "H" - Hemodialýza			STUPEŇ	DPS	
				Č. ZAKÁZKY	-	
PROFESE	Silnoproudá elektroinstalace FVE			ARCH. ČÍSLO 11/22200	Č. VÝKRESU 3A 1090	
OBSAH	Schéma zapojení stringů			POŘADOVÉ ČÍSLO	LIST	LISTŮ
				D1	5	7

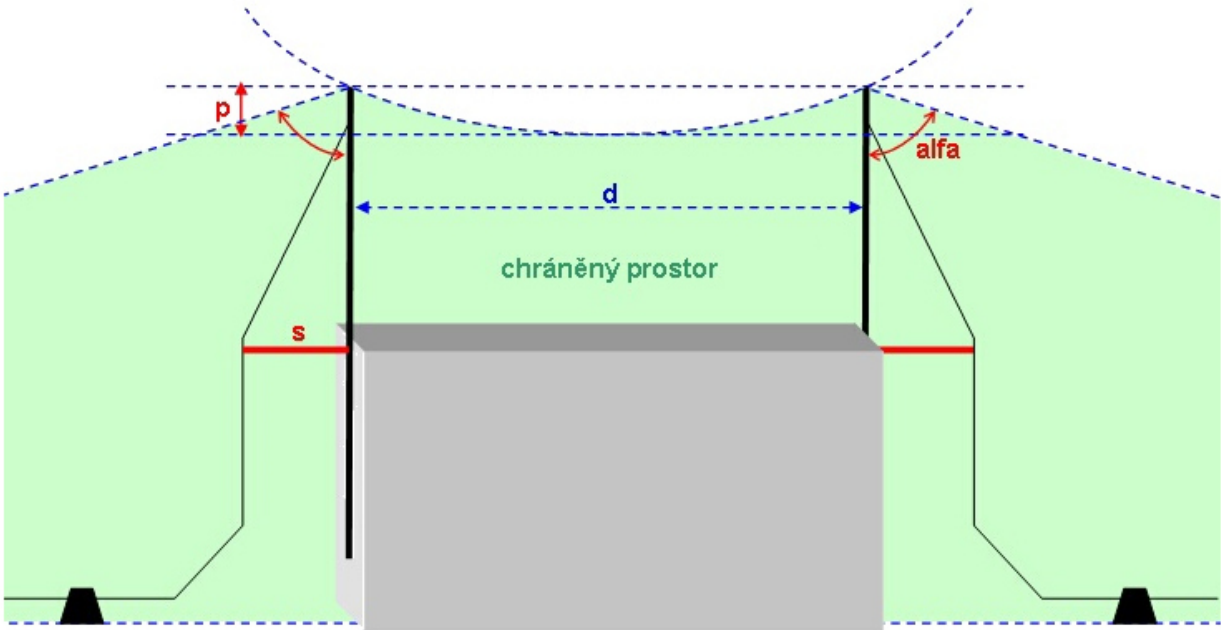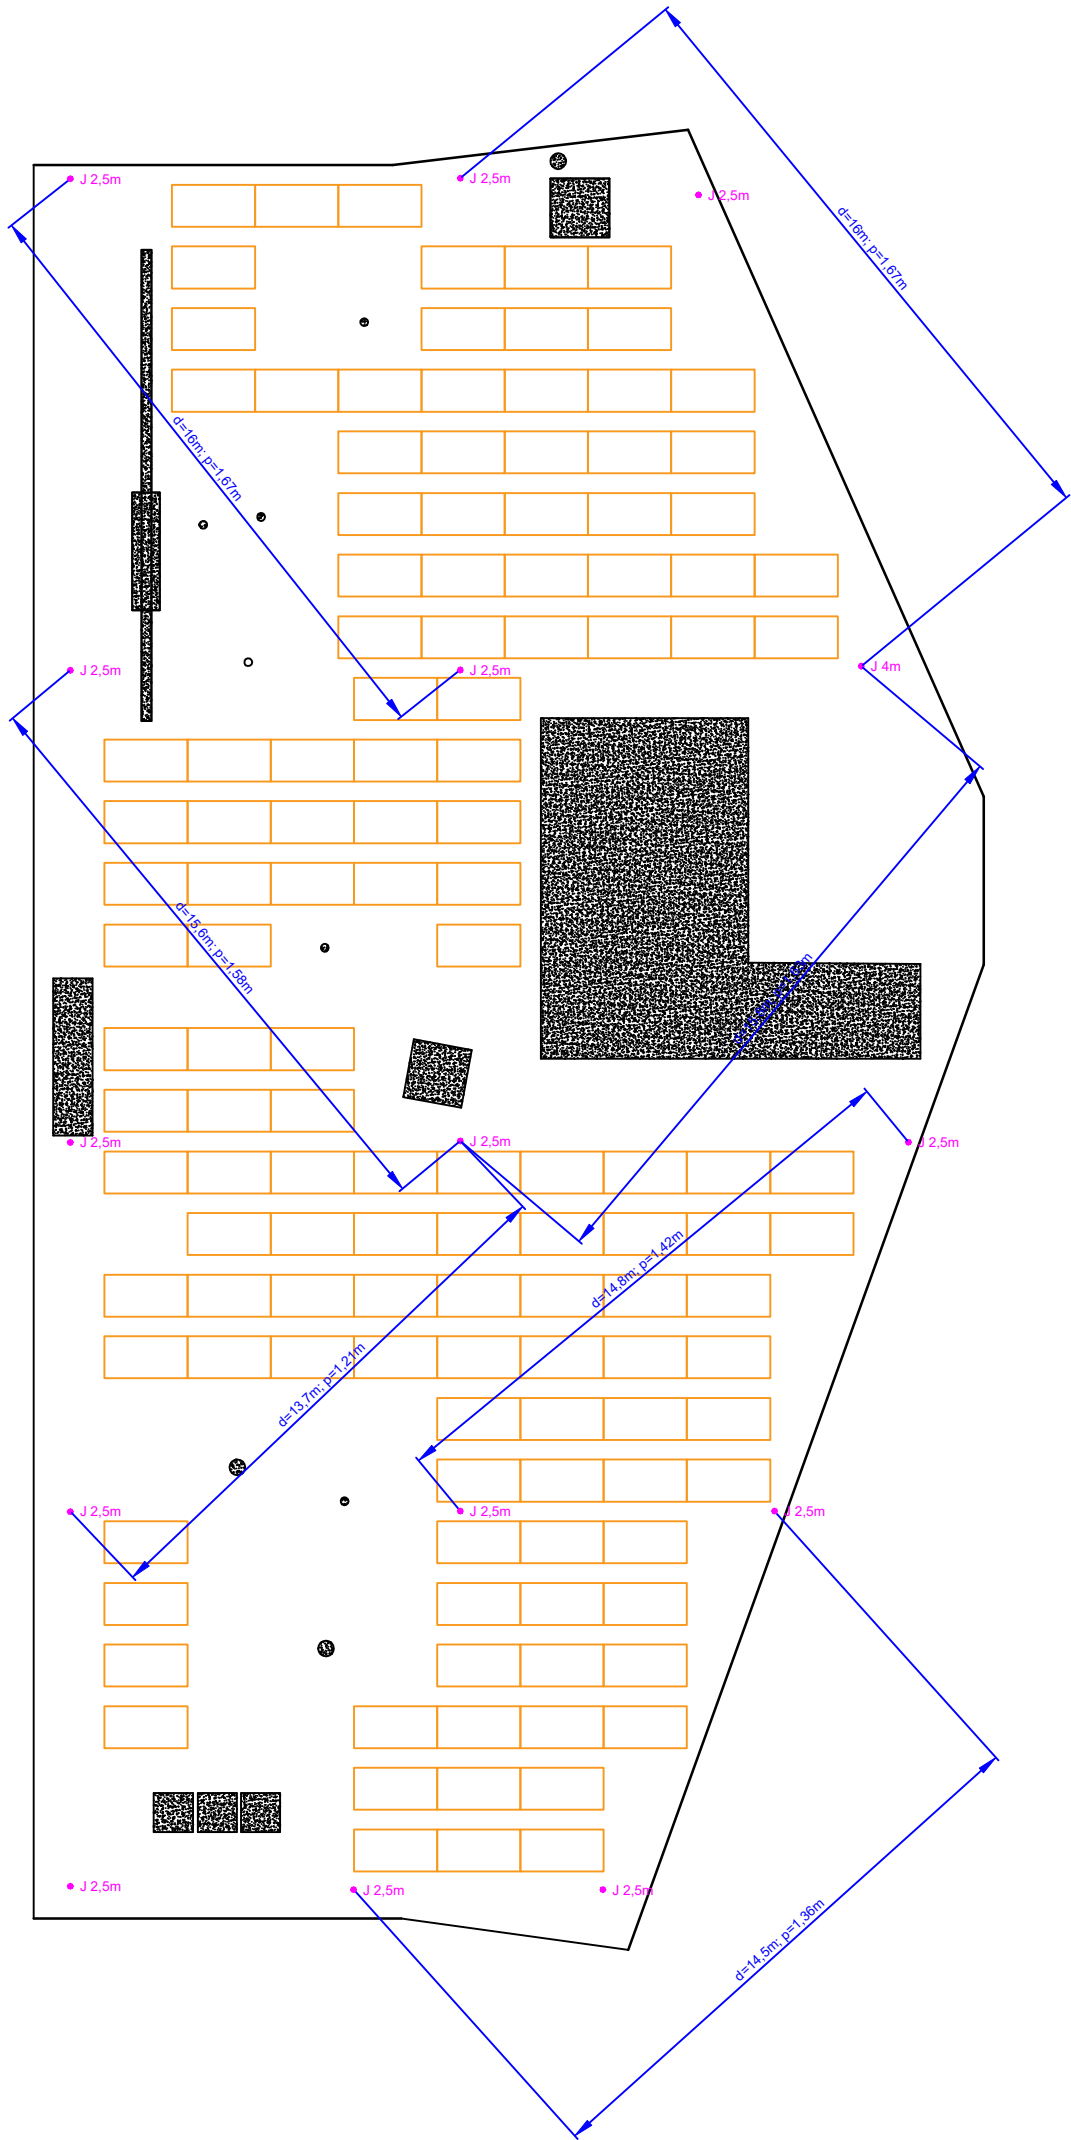

Třída LPS I



▼

d = 14.5 m

Vypočti

p = 1.36 m

ODP. PROJEKTANT		PROJEKTANT	KRESLIL	ELPRONOV <div>www.elpronov.cz Dolejšova 726 417 05 Osek Tel. : +420 723 171 611</div> Projektování silnoproudých elektroinstalací  Ing. Ondřej Novotný	
Ing. Ondřej Novotný		Ing. Ondřej Novotný	Ing. Ondřej Novotný		
STÚ	Písek			FORMÁT	2xA4
INVESTOR	Nemocnice Písek, a.s., Karla Čapka 589, 397 01 Písek			DATUM	11/2022
AKCE	FVE Nemocnice Písek Budova "H" - Hemodialýza			STUPEŇ	DPS
				Č. ZAKÁZKY	-
PROFESE	Silnoproudá elektroinstalace FVE			ARCH. ČÍSLO 11/22200	Č. VÝKRESU 3A 1090
OBSAH				Schéma doplnění stávající LPS o jímáče	
POŘADOVÉ ČÍSLO		LIST	LISTŮ		
D1		6	7		

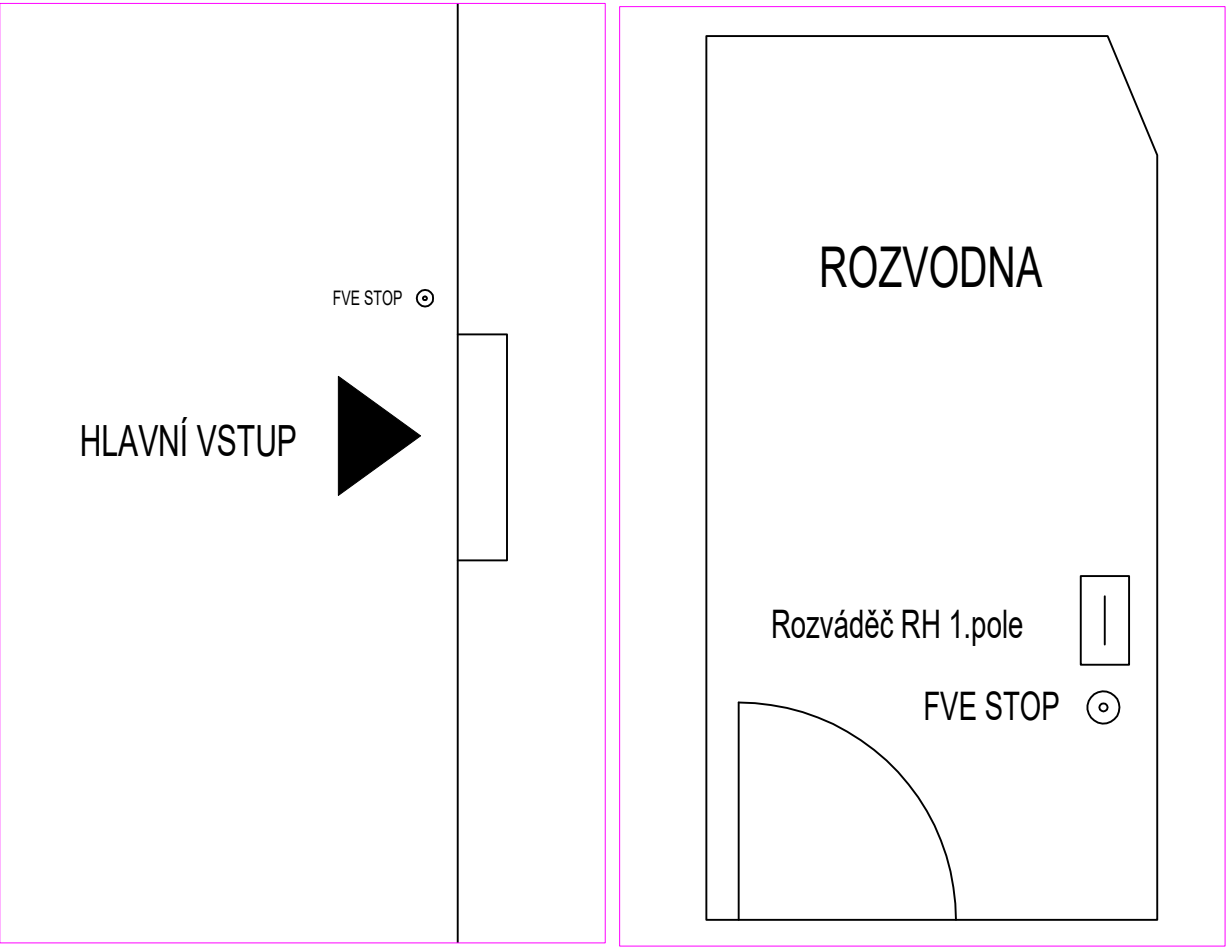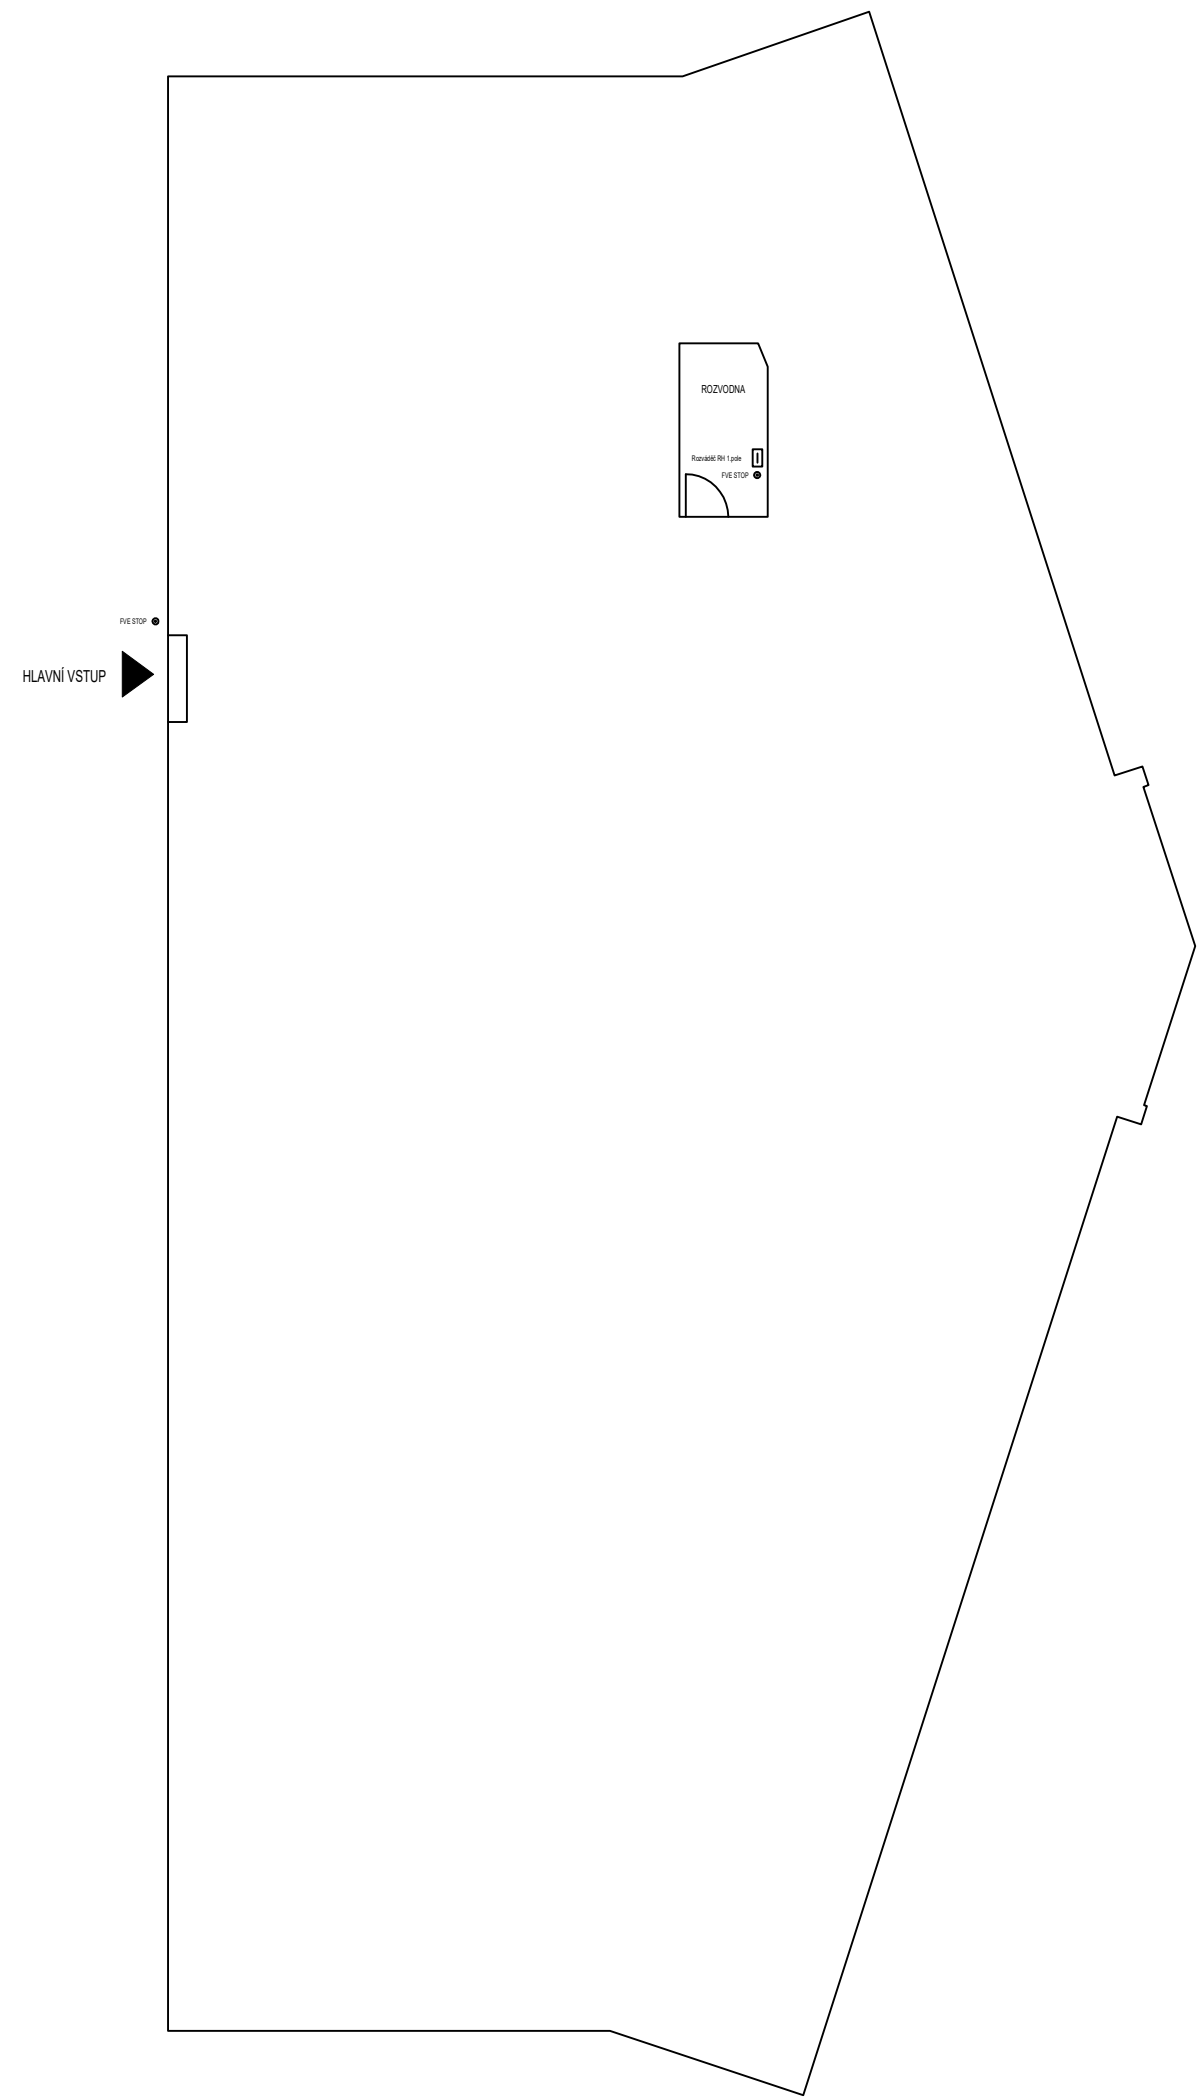

DETAIL

ODP. PROJEKTANT		PROJEKTANT	KRESLIL	ELPRONOV www.elpronov.cz Dolejšova 726 417 05 Osek Tel. : +420 723 171 611	
Ing. Ondřej Novotný		Ing. Ondřej Novotný	Ing. Ondřej Novotný		
				Ing. Ondřej Novotný	
STÚ	Písek			FORMÁT	2xA4
INVESTOR	Nemocnice Písek, a.s., Karla Čapka 589, 397 01 Písek			DATUM	11/2022
AKCE	FVE Nemocnice Písek Budova "H" – Hemodialýza			STUPEŇ	DPS
				Č. ZAKÁZKY	-
PROFESE	Silnoproudá elektroinstalace FVE			ARCH. ČÍSLO 11/22200	Č. VÝKRESU 3A 1090
OBSAH	Schéma umístění střídače a tlačítek FVE STOP			POŘADOVÉ ČÍSLO D1	LIST 7
					LISTŮ 7