



SVISLÉ SCHÉMA

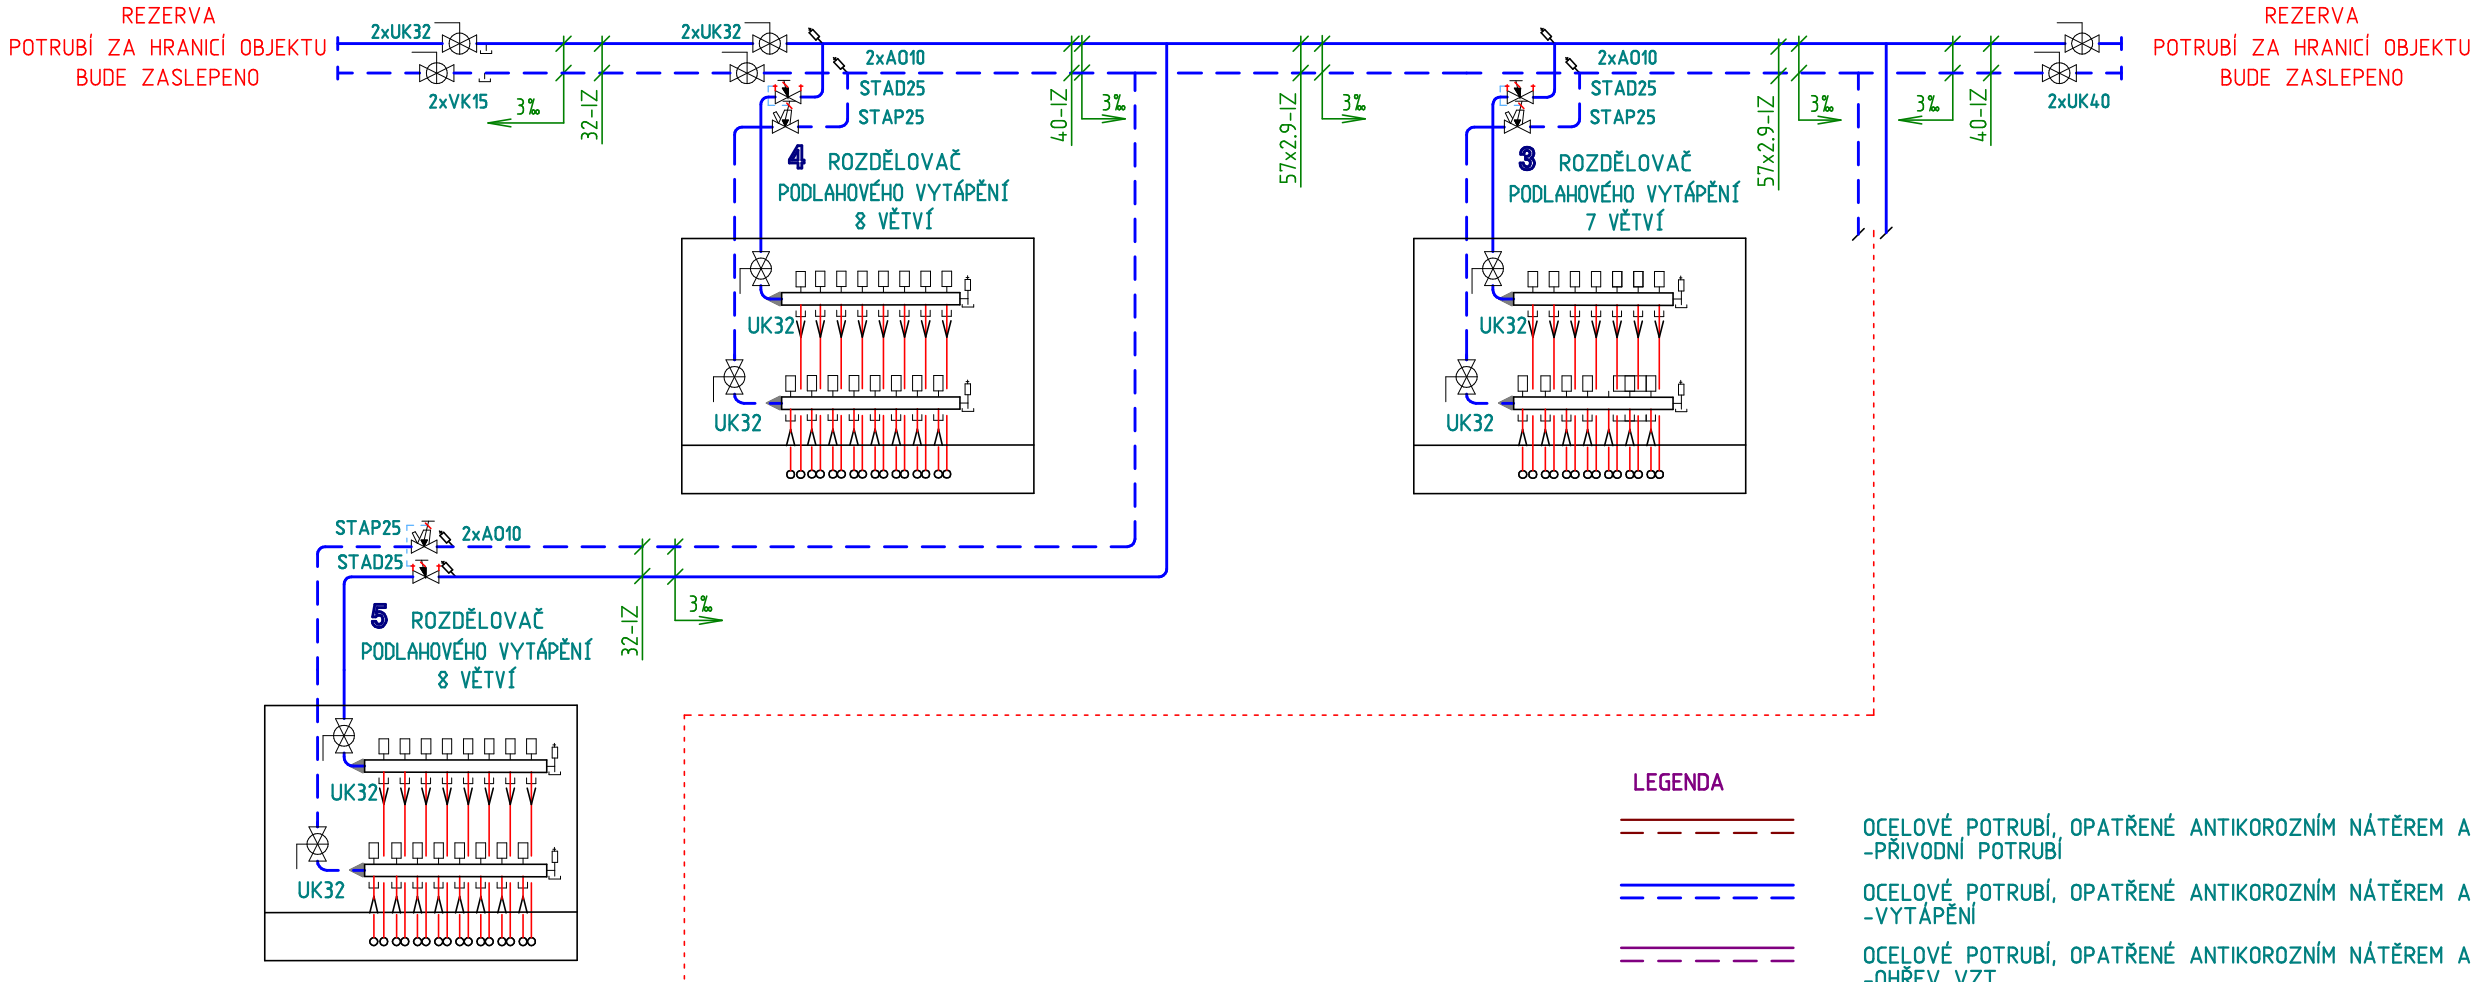

PŘEDÁVACÍ MÍSTO - SCHÉMA ZAPOJENÍ

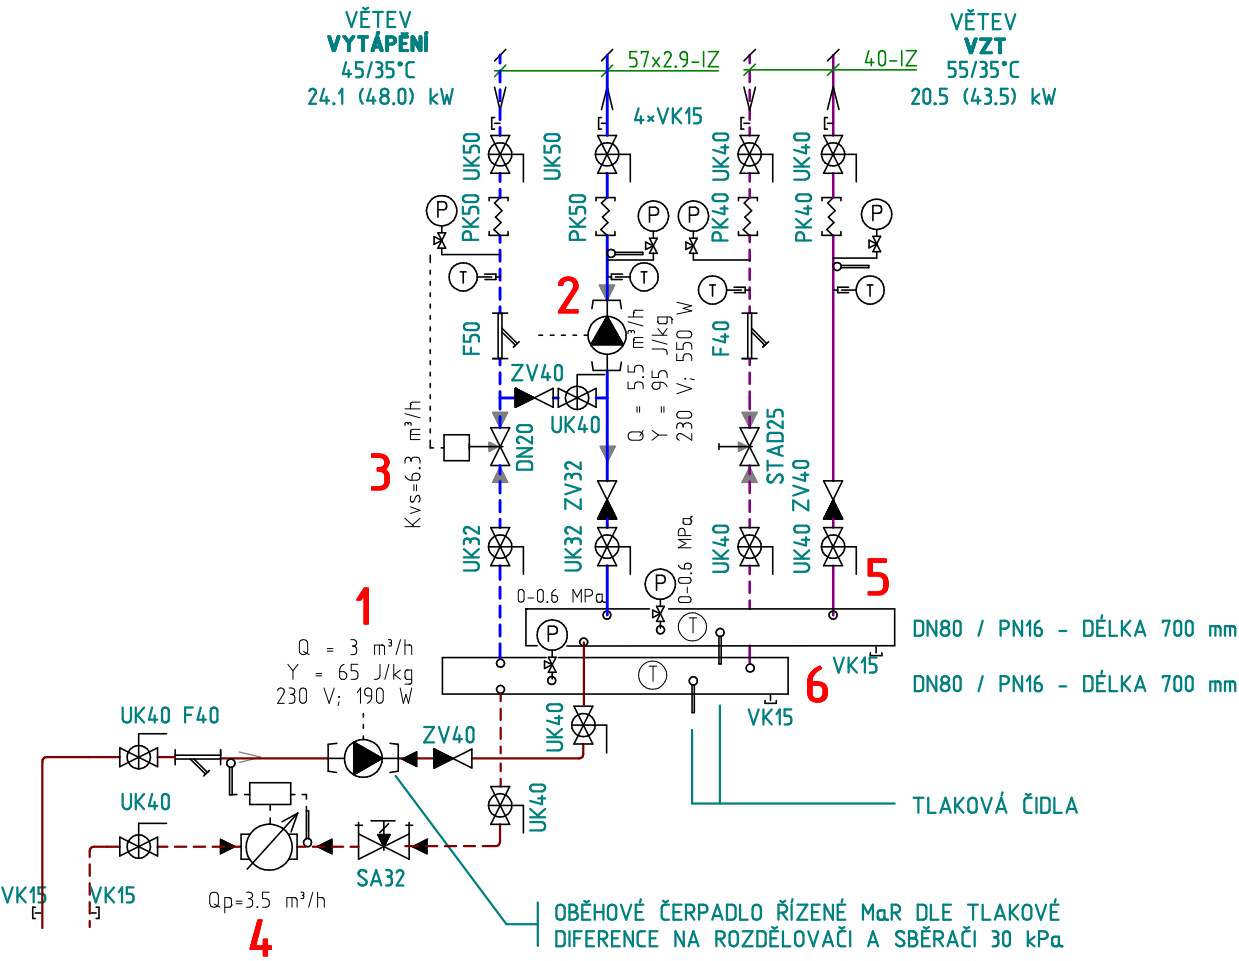

LEGENDA

- OCELOVÉ POTRUBÍ, OPATŘENÉ ANTIKOROZNÍM NÁTĚREM A TEPELNOU IZOLACÍ, -PŘÍVODNÍ POTRUBÍ
- OCELOVÉ POTRUBÍ, OPATŘENÉ ANTIKOROZNÍM NÁTĚREM A TEPELNOU IZOLACÍ, -VYTÁPĚNÍ
- OCELOVÉ POTRUBÍ, OPATŘENÉ ANTIKOROZNÍM NÁTĚREM A TEPELNOU IZOLACÍ, -OHŘEV VZT
- PLASTOVÉ PE-Xa POTRUBÍ RENOMOVANÉHO VÝROBCE 17x2 mm V SYST. DESCE (ROZTEČ 50/50 mm)
- TEPLOTNÍ SPÁD: OHŘEV VZT 55/35°C
PODLAHOVÉ VYTÁPĚNÍ 45/35°C
- POZN.: PRÁCE DLE TÉTO PROFESNÍ ČÁSTI BUDE REALIZOVÁNA ZA KOORDINACE VŠECH OSTATNÍCH PROFESÍ A ZA KOORDINACE SE STAVEBNÍ ČÁSTÍ TOHOTO PROJEKTU.
JAKÉKOLI ODCHYLKY A NESROVNALOSTI BEZOKLADNĚ ŘEŠIT S PROJEKTANTEM STAVEBNÍ ČÁSTI

TATO DOKUMENTACE JE DOKUMENTACÍ PRO STAVEBNÍ POVOLENÍ A PROVEDENÍ STAVBY VE SMYSLU PLATNÝCH PŘEDPISŮ A NOREM A NENAHRAZUJE DOKUMENTACI DÍLENSKOU A REALIZAČNÍ.

ETAPA Č.1 - PŘÍSTAVBA AMBULANTNÍ ČÁSTI

B8 te = -15 °C

	AGP nova spol. s r.o. Projektová a obchodní spol. s r.o. Tř. 28. října 17 370 01 České Budějovice		Tel: 387 021 812 Fax: 387 316 076 E-mail: agpnova@agpnova.cz www.agpnova.cz	ING. PAVEL ŠPINGL BOŽENY NĚMCOVÉ, 569 391 01 SEZIMOVO USTÍ I IČO: 08957321 TEL.: 774421920 pavel@spingl.cz
	Vypracoval Ing. Pavel Špingl	Odpovědný projektant Ing. Jan Špingl	Generální projektant Ing. Zdeněk Hajný	Autorizoval Ing. Jan Špingl

Název akce: Infekce Nemocnice Tábor, a.s.	Obecní úřad	Tábor
	Krajský úřad	České Budějovice
	Datum	září 2022
Místo stavby: Nemocnice Tábor, a.s., Kpt. Jaroše 2000, 390 03 Tábor	Formát	A3
	Měřítko	
	Číslo zakázky	
Investor: Nemocnice Tábor, a.s., Kpt. Jaroše 2000, 390 03 Tábor	Stupeň	
	Společné povolení	
Část: Příloha:	D.1.4.6. Vytápění SCHÉMA ZAPOJENÍ - VYTÁPĚNÍ	
	Číslo výkresu	D.1.4.6.4