ŘEZ A-A

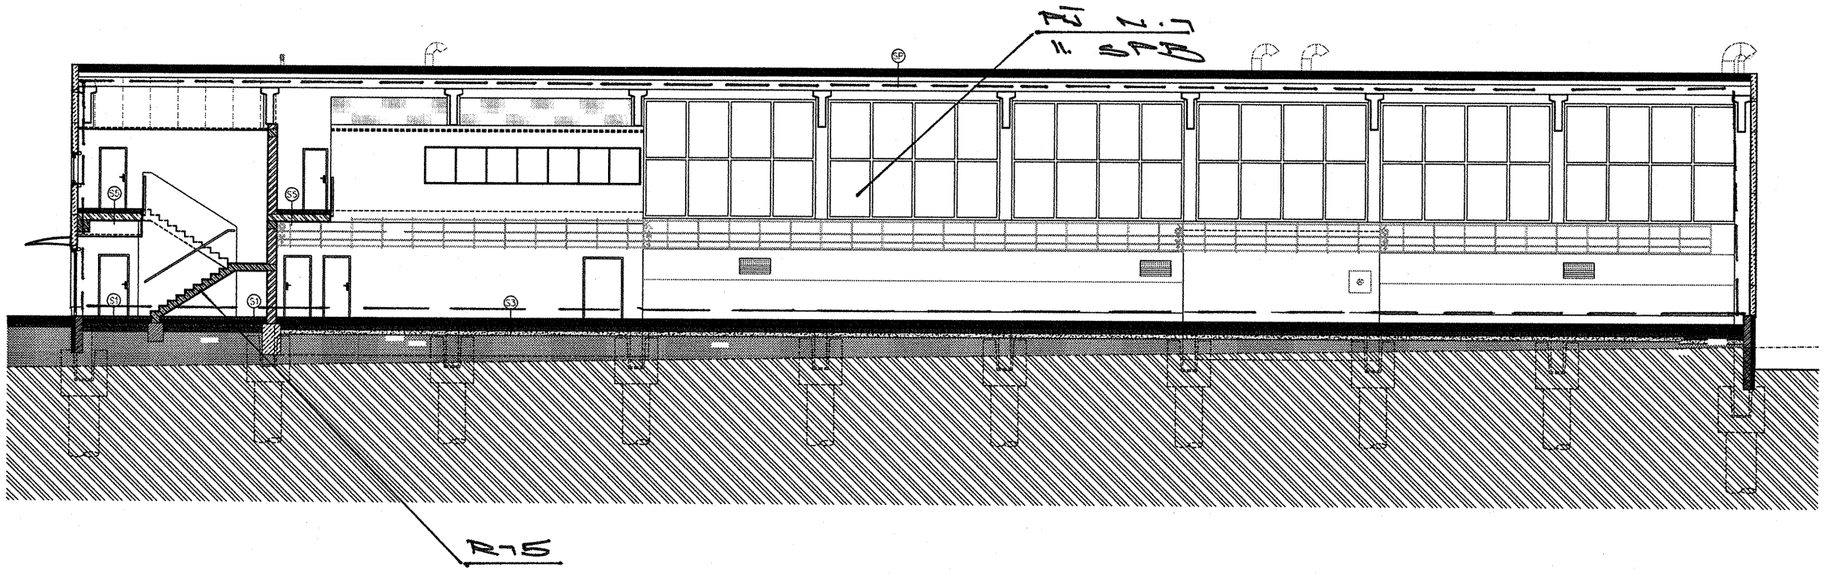

ŘEZ B-B

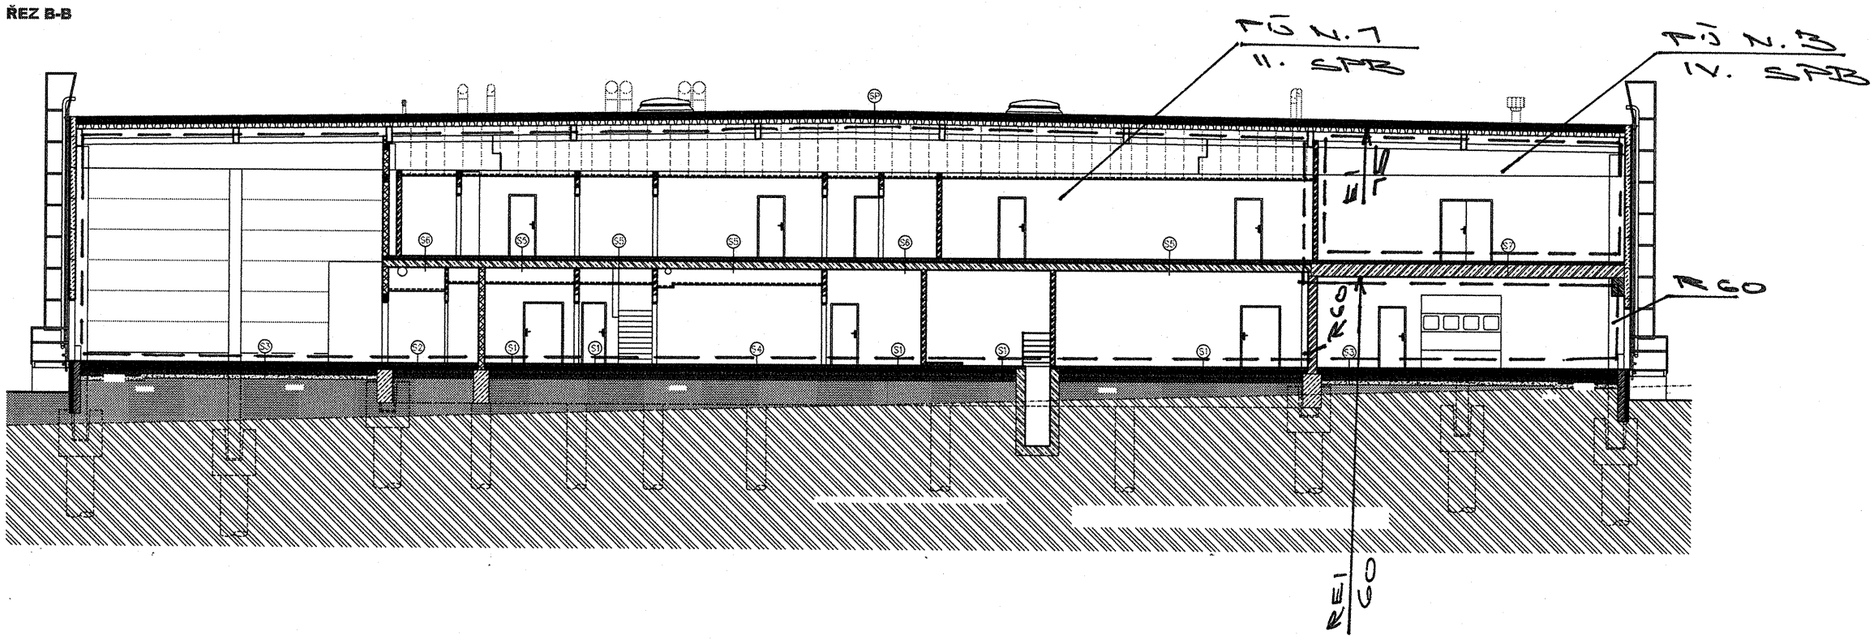

ŘEZ C-C

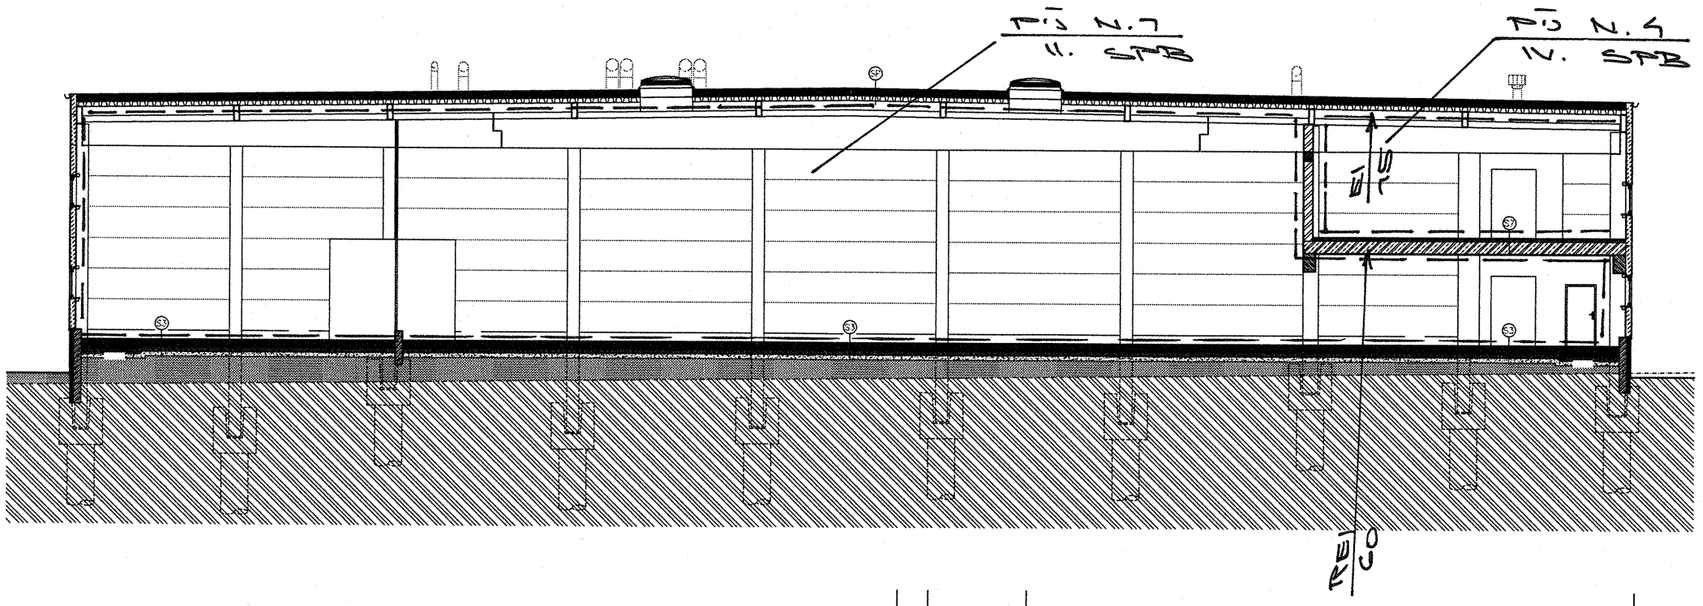

Změny				
	Číslo	Popis	Datum	Podpis

J.Hradec s.r.o.
Jarošovská 753/II
Jindřichův Hradec
tel.: 384 371 021
www.jpsjh.cz
e-mail:
spulak@jpsjh.cz

Vedoucí projektu: ING ŠPULÁK MILAN
Autorizovaný inženýr pro pozemní stavby
Registr. v ČKAIT č. 0100074

Vypracoval : Jiří Hrůza

Kontrola: Ing. Milan Špulák

Akce: **PRÁDELNA V AREÁLU NEMOCNICE ČESKÉ BUDĚJOVICE, a.s.**

Investor: Nemocnice Č. Budějovice a.s.

Obec: České Budějovice

Stupeň PD: pro stavební povolení

Obsah: **ŘEZ A-A, ŘEZ B-B, ŘEZ C-C**

Datum: VIII.2017 | Arch. č.: 15 019 | Měřítko: 1:200 | Formát : 4xA4

č.výkresu: D.1.3
PBŘ-04

č.paré: