



POHLED JIŽNÍ

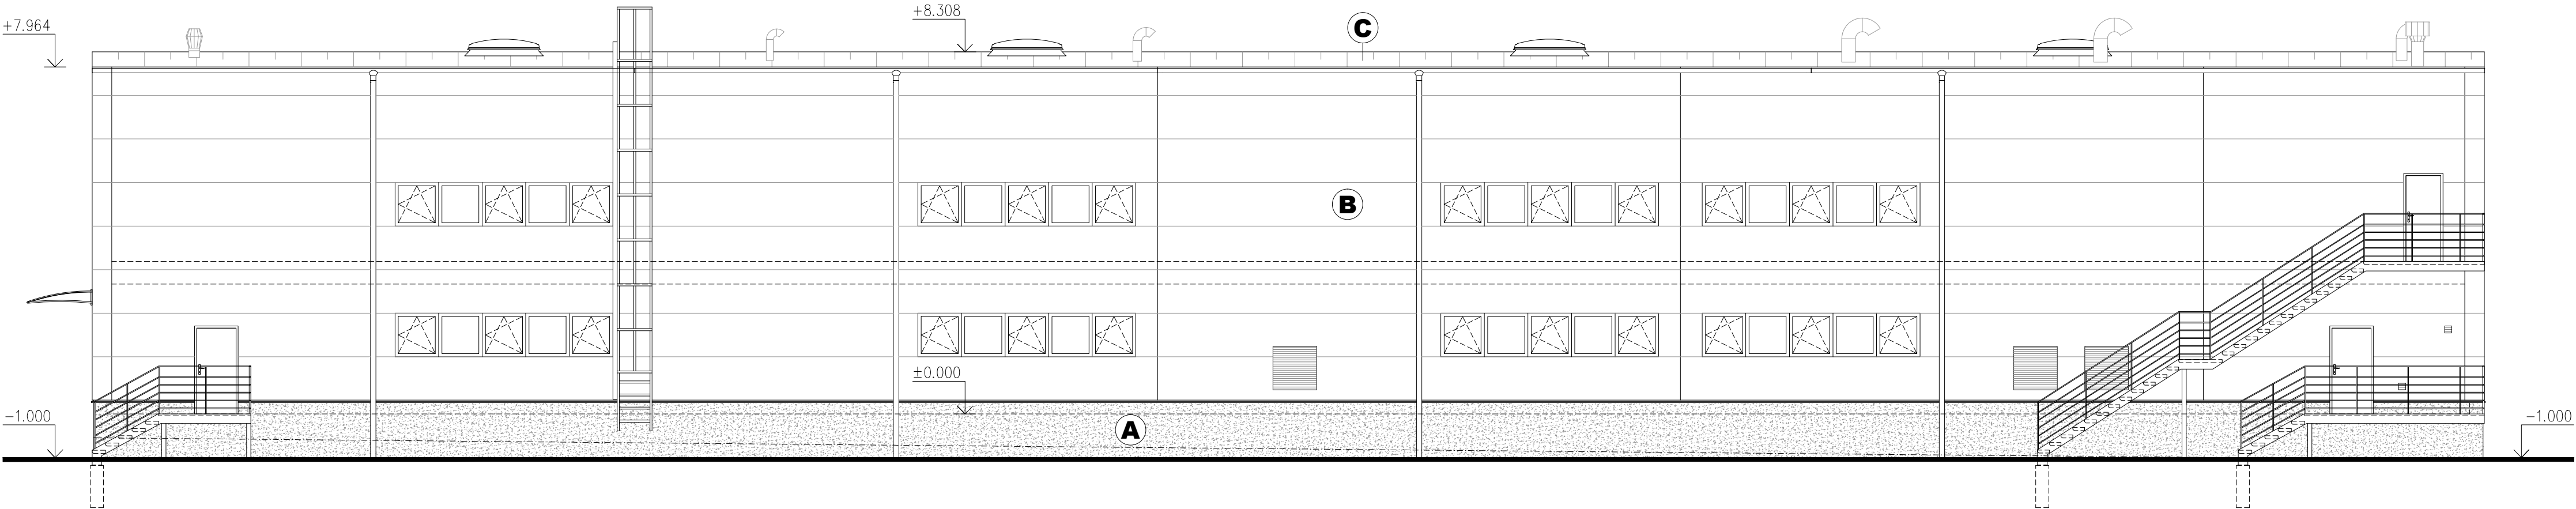


POHLED SEVERNÍ

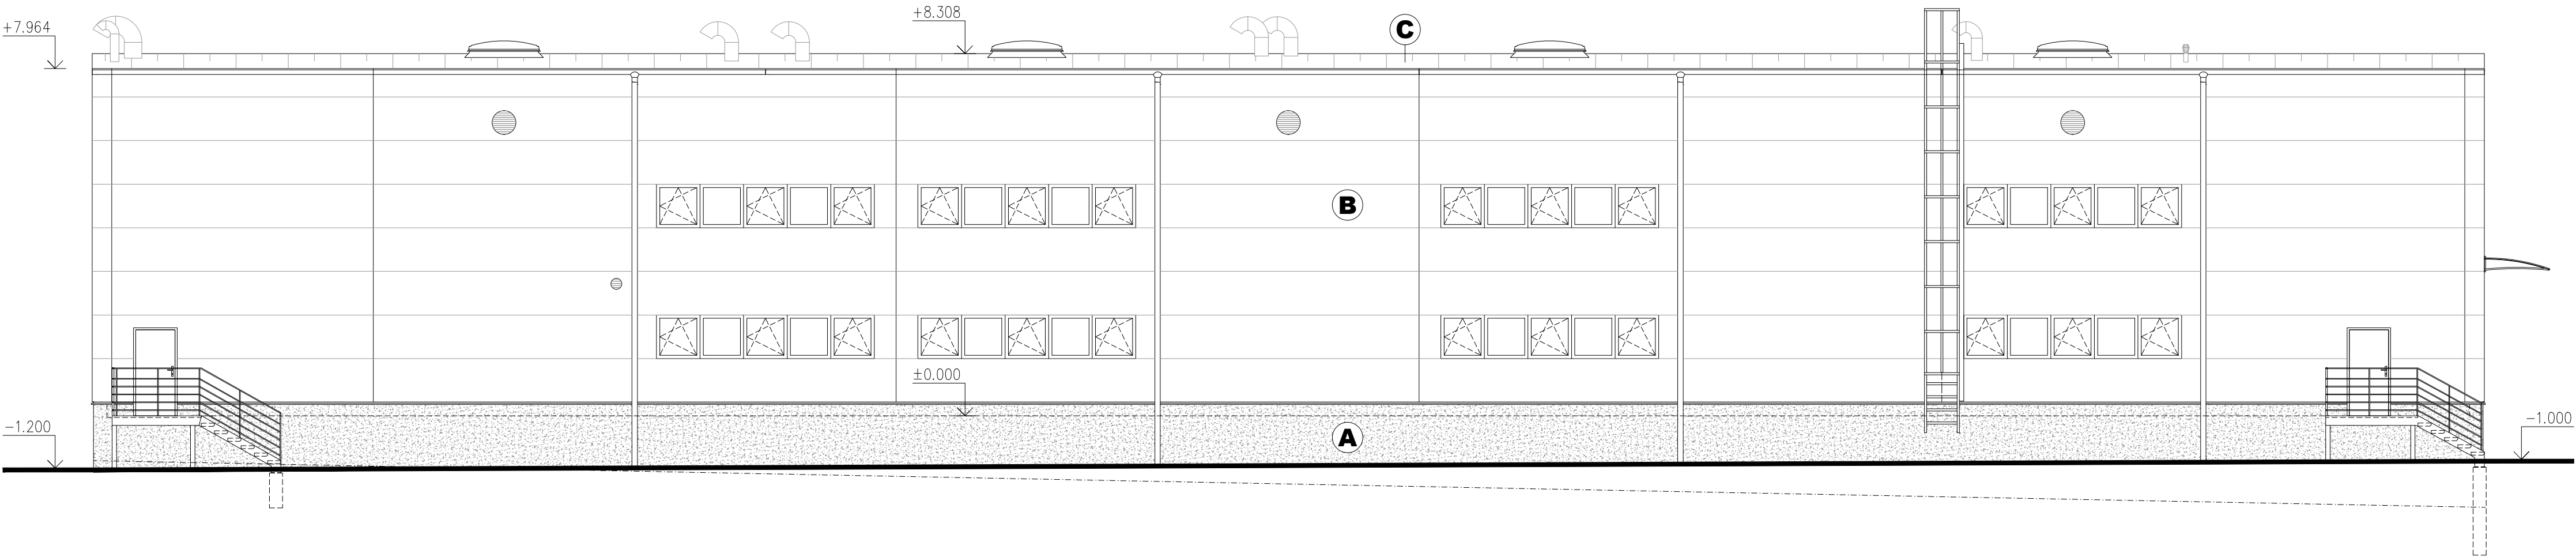

LEGENDA MATERIÁLŮ

- A** ZATEPLENÉ SENDVIČOVÉ ŽB PRAHY OPATŘENY Z VNĚJŠÍ STRANY TENKOVrstvou PROBARVENOU OMÍTKOU
- B** OBVODOVÝ PLÁŠŤ NAVRŽEN Z FASÁDNÍCH STĚNOVÝCH PANELŮ TL. 200 MM, Kladených HORIZONTÁLNĚ, JÁDRO PANELU Z TUHÉ PĚNY IPN, RAL 9006
- C** STŘEŠNÍ KRYTINA PVC FOLIE
- D** KLEMPÍŘSKÉ PRVKY OCELOVÝ LAKOVANÝ PLECH RAL 7016

Změny				
	Číslo	Popis	Datum	Podpis

 J.Hradec s.r.o. Jarošovská 753/II Jindřichův Hradec tel.: 384 371 021 www.jpsjh.cz e-mail: spulak@jpsjh.cz	Vedoucí projektu: ING ŠPULÁK MILAN Autorizovaný inženýr pro pozemní stavby Registr. v ČKAIT č. 0100074		Kreslil: Jaroslav Šlěz DiS.	Kontrola: Ing. Milan Špulák
	Akce: PRÁDELNA V AREÁLU NEMOCNICE ČESKÉ BUDĚJOVICE, a.s.		Investor: Nemocnice Č. Budějovice a.s.	
	Obsah: POHLEDY		Obec: České Budějovice	
	Datum: V.2018 Arch. č.: 15_019 Měřítko: 1:100 Formát: 6x44		Stupeň PD: pro provední stavby	
			č.výkresu: D.1.1 D-06	č.paré: