



PODÉLNÝ PROFIL VODOVODNÍ PŘÍPOJKY, M 1:100/1:200
(NA STÁV. AREÁLOVÝ ROZVOD VODY) - větev "a"

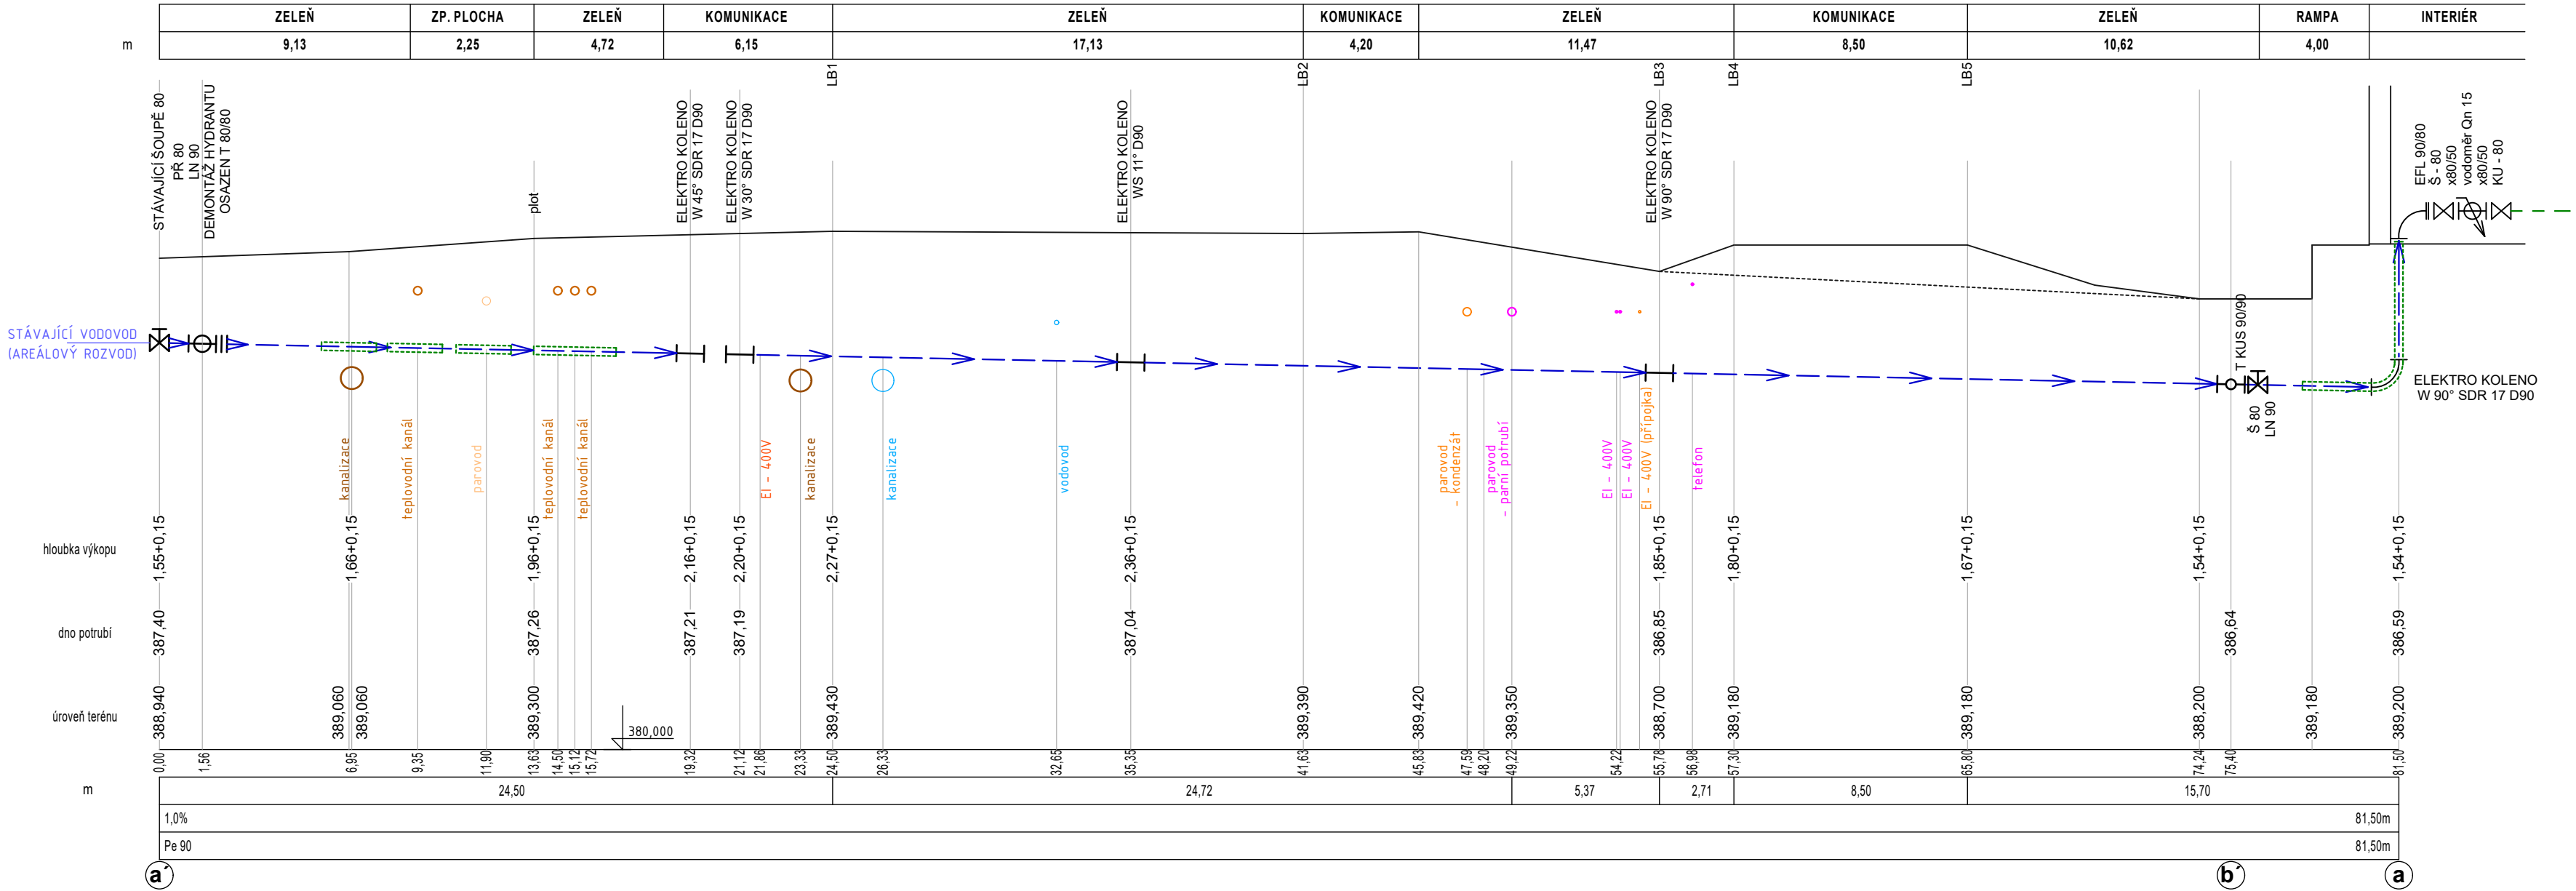

PODÉLNÝ PROFIL VODOVODNÍ PŘÍPOJKY, M 1:100/1:200
(NA STÁV. AREÁLOVÝ ROZVOD VODY) - větev "b"

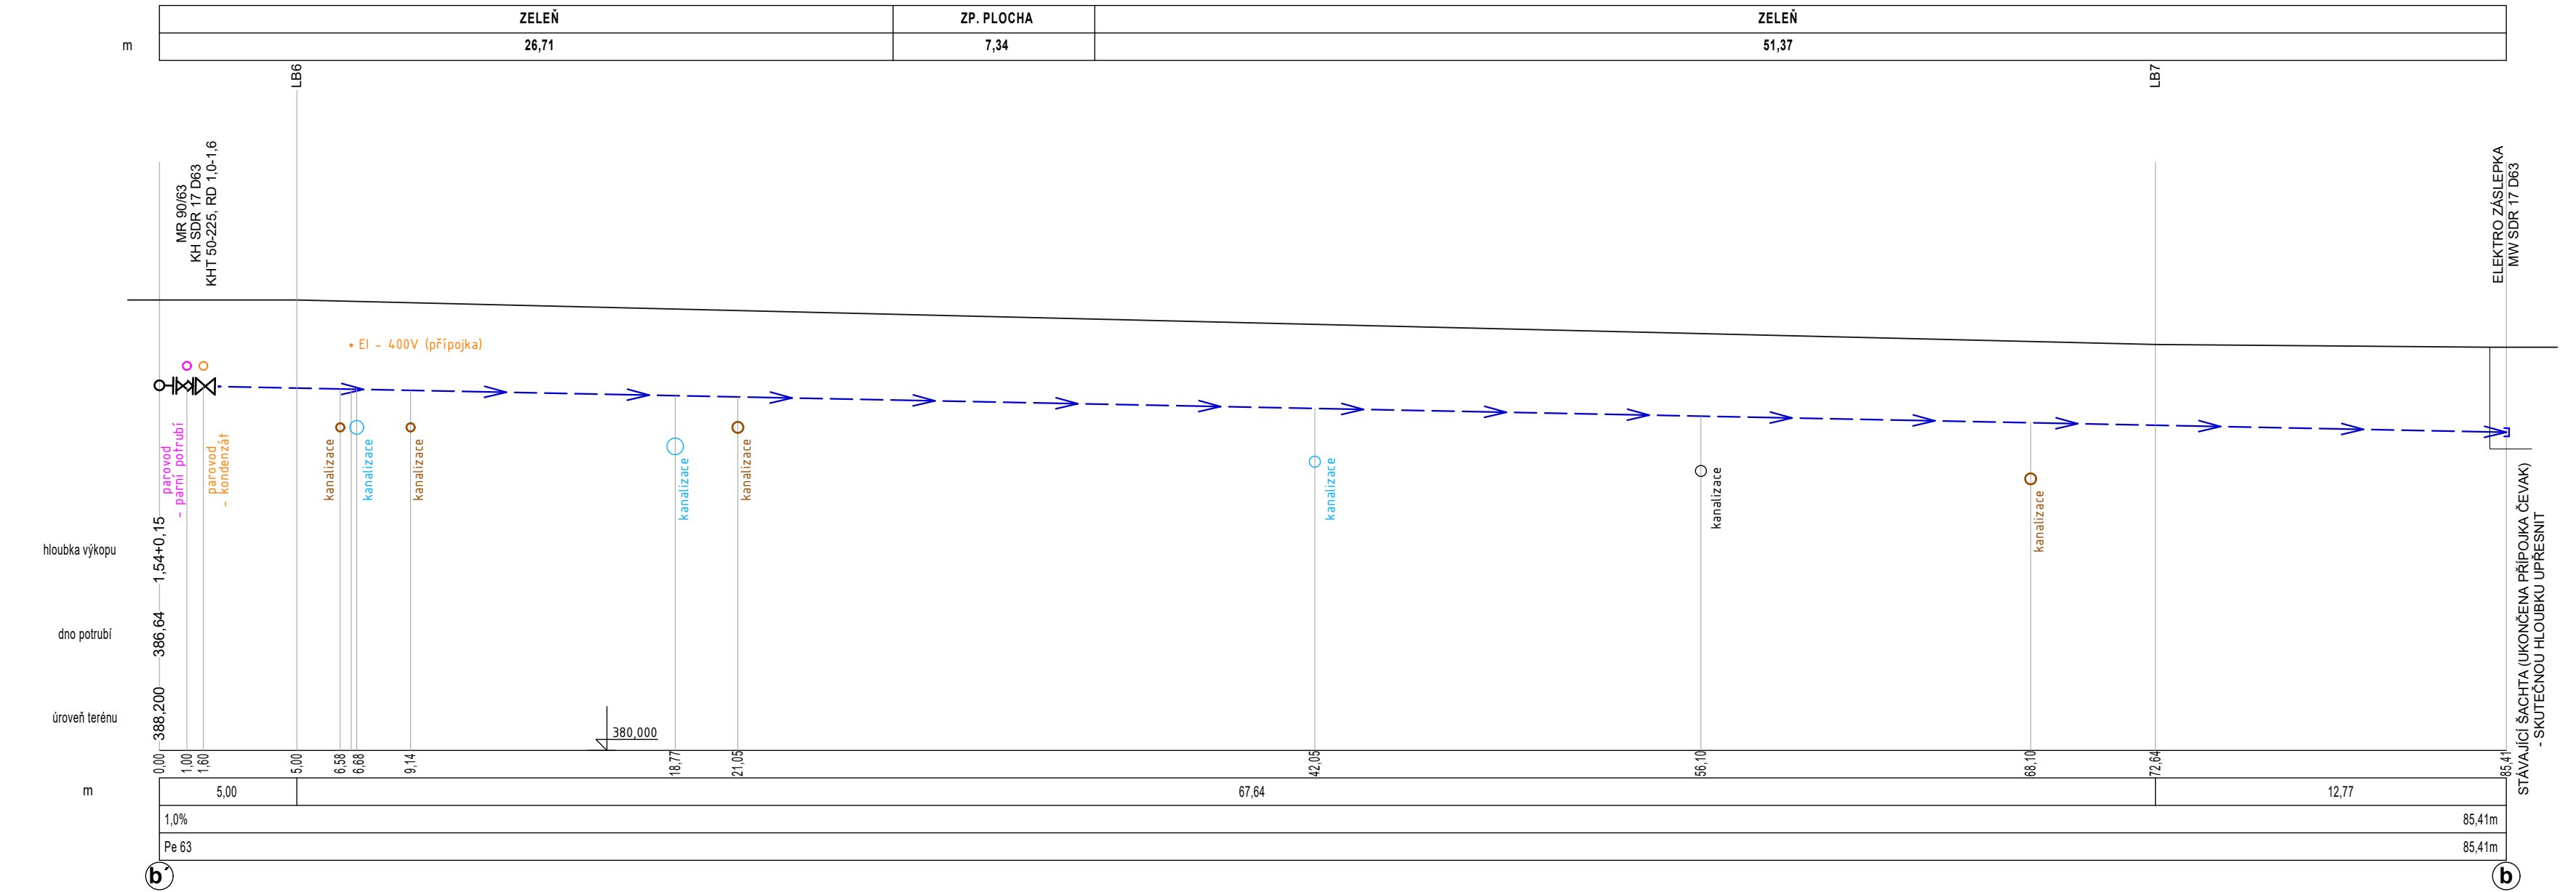


Legenda navrhovaných sítí

- Navrhovaná vodo vodní přípojka objektu (PE 90)
- Navrhovaný domovní rozvod (požární vodo vod) - ocel DN 40
- Stávající areálový rozvod
- Chránička DN150 (v místě křížení sítí a prostupu základovými konstrukcemi)


POZNÁMKA : PROSTOROVÉ USPOŘÁDÁNÍ NAVRHOVANÉ PŘÍPOJKY

- SVISLÁ VZDÁLENOST PŘI KŘÍŽENÍ SÍTÍ DLE ČSN 73 6005
Přesná hloubka vedení přípojky bude upřesněna realizační firmou, která zajistí před realizací přesné vytýčení a výškově umístění všech sítí tech. infrastruktury v řešené lokalitě!! (zakreslené trasy jednotlivých sítí dle zákresů jednotlivých správců a neslouží jako vytýčovací výkres.
Dále realizační firma zajistí geologický průzkum, na možný výskyt podzemní vody - možnost provedení navrženého řešení. V případě nutnosti změny je potřeba nové řešení dopředu konzultovat s projektantem, zástupcem investora a správcem sítí!!
Úrovňe uložení stávajících sítí a jejich dimenze nebylo možno prověřit, jsou tedy vyneseny ve hloubkách v rozmezí stanoveného normami. Skutečnost se však může od zakresleného lišit!

VZOROVÝ ŘEZ ULOŽENÍ
VODOVODNÍHO POTRUBÍ

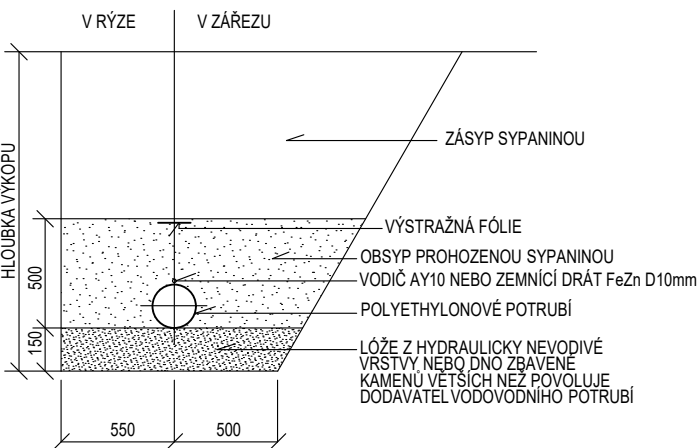

Změny				
	Číslo	Popis	Datum	Podpis

 J.Hradec s.r.o. Jarošovská 753/4 Jindřichův Hradec tel.: 384 371 02 www.jpsjh.cz e-mail: spulak@jpsjh.cz	Vedoucí projektu: ING ŠPULÁK MILAN Autorizovaný inženýr pro pozemní stavby Registr. v ČKAIT č. 0100074		Kreslil: Bohuslav Šimon Jiří Rázička, DiS.	Kontrola: Ing. Milan Špulák
	Akce: PRÁDELNA V AREÁLU NEMOCNICE ČESKÉ BUDĚJOVICE, a.s.		Investor: Nemocnice Č. Budějovice a.s. Obec: České Budějovice Stupeň PD: pro provedení stavby	
	Obsah: PODÉLNÝ PROFIL VODOVODNÍ PŘÍPOJKY		č.výkresu: D.1.4 D-07	
	Datum: 11.2018 Arch. č.:15-019 Měřítko: 1:100/200 Formát : 6x A4		č.paré:	