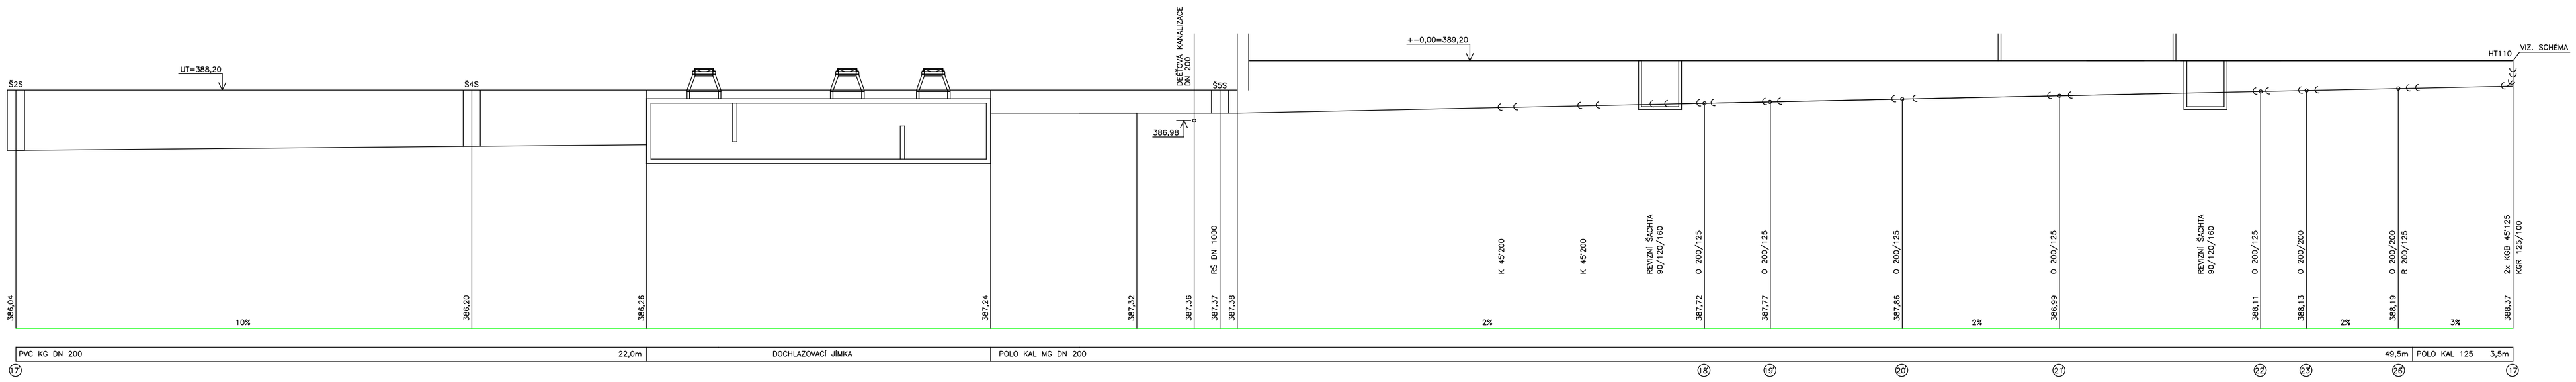

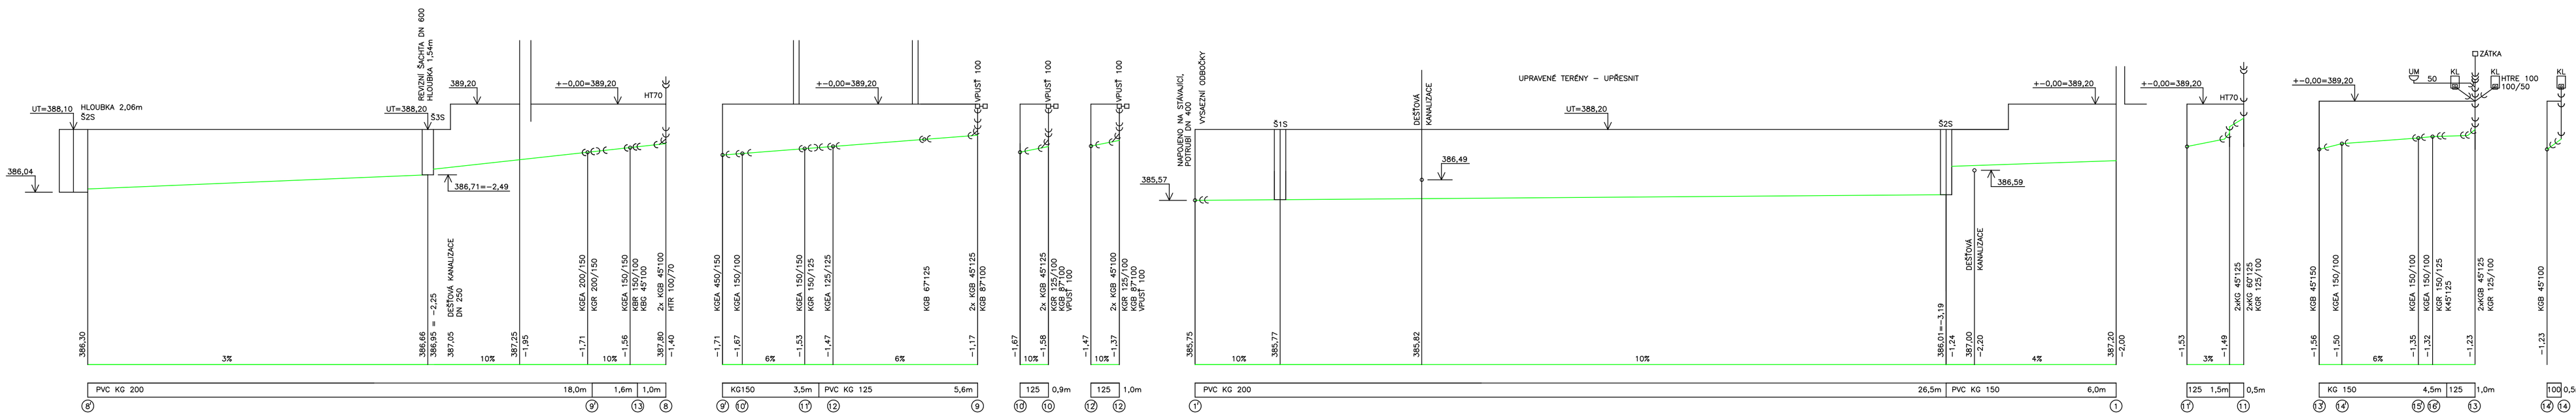

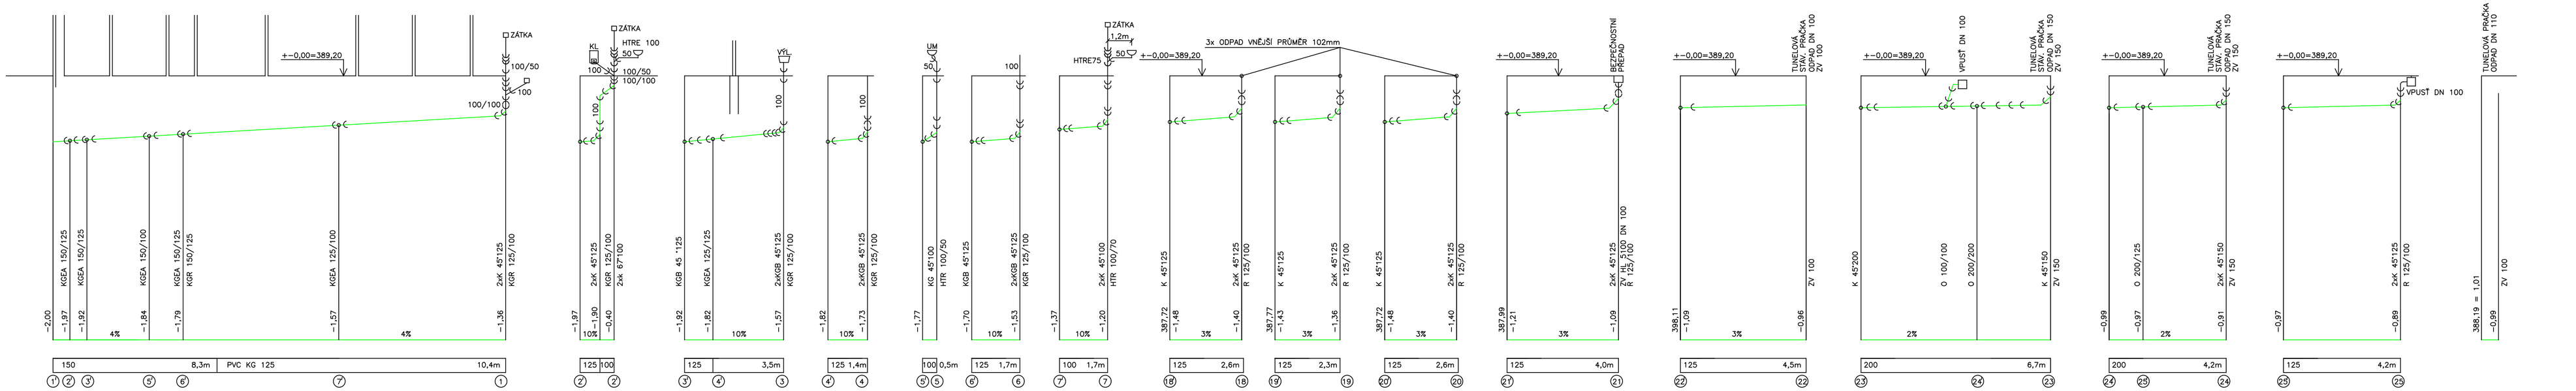

J.Hradec s.r.o. Jarošovská 753/II Jindřichův Hradec tel.: 384 371 021 www.jpsjh.cz e-mail: spulak@jpsjh.cz	Vedoucí projektu: ING ŠPULÁK MILAN Autorizovaný inženýr pro pozemní stavby Registr. v ČKAIT č. 0100074	Kreslil: M. Baloun	Kontrola: S. Šimon
	Akce: PRÁDELNA V AREÁLU NEMOCNICE ČESKÉ BUDĚJOVICE, a.s.	Investor: Nemocnice Č. Budějovice a.s. Obec: České Budějovice Stupeň PD: pro provední stavby	
	Obsah: PODÉLNÉ PROFILY – KANALIZACE SPLAŠKOVÁ	č.výkresu: D.1.4.1.x	č.paré:
	Datum: V.2018 Arch. č.: 15 019 Měřítko: 1:100 Formát : –		