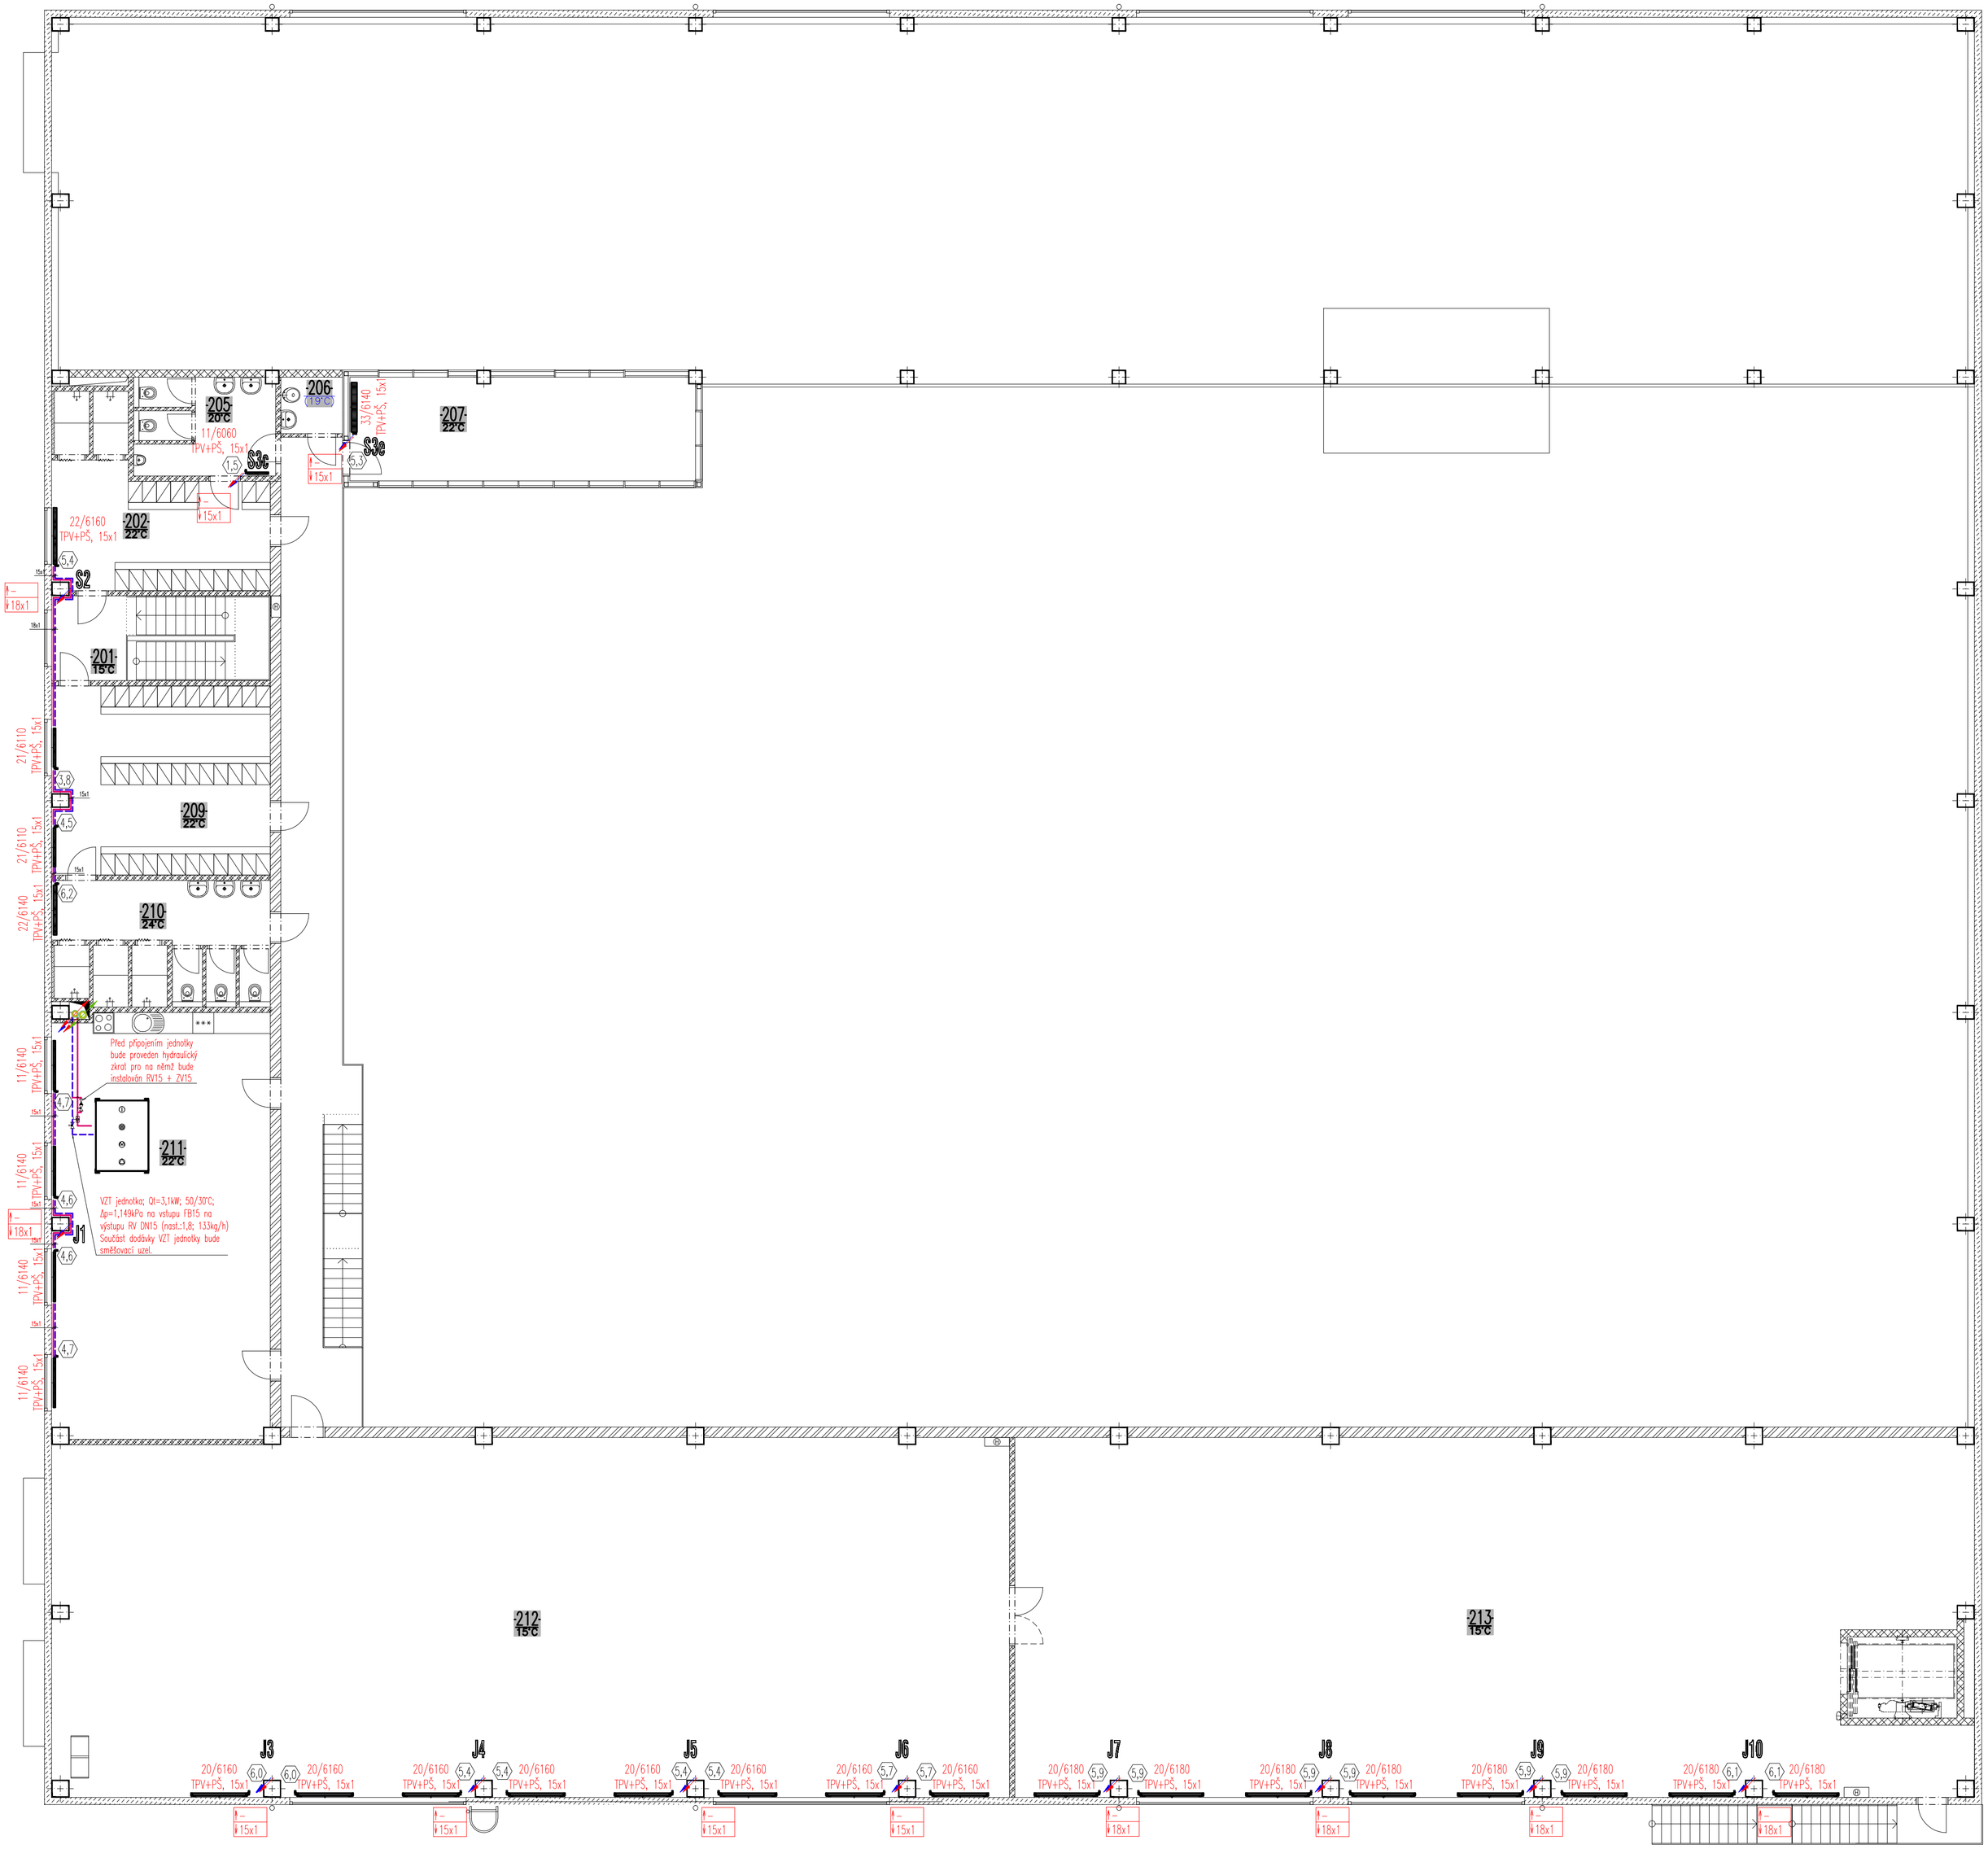

J.Hradec s.r.o. Jaroslovská 753/II Jindřichův Hradec tel.: 384 371 021 www.jpsjh.cz e-mail: spulak@jpsjh.cz	Vedoucí projektu: ING ŠPULÁK MILAN Autorizovaný inženýr pro pozemní stavby Registr. v ČKAIT č. 0100074	Vypracoval: Jan Plucar	Kontrola: Ing. Milan Špulák
	Akce: **PRÁDELNA V AREÁLU NEMOCNICE ČESKÉ BUDĚJOVICE, a.s. D.1.4.4 – VYTÁPĚNÍ, ROZVODY PÁRY A STLAČENÉHO VZDUCHU**	Investor: Nemocnice Č. Budějovice a.s.	
		Obec: České Budějovice	
		Stupeň PD: DPS	
	Obsah: **PŮDORYS 2.NP**	č.výkresu: D.1.4.4 3	č.paré:
	Datum: VIII.2017 | Arch. č.: 15 019 | Měřítko: 1:100 | Formát : 6xA4		