




ŘEZ A-A

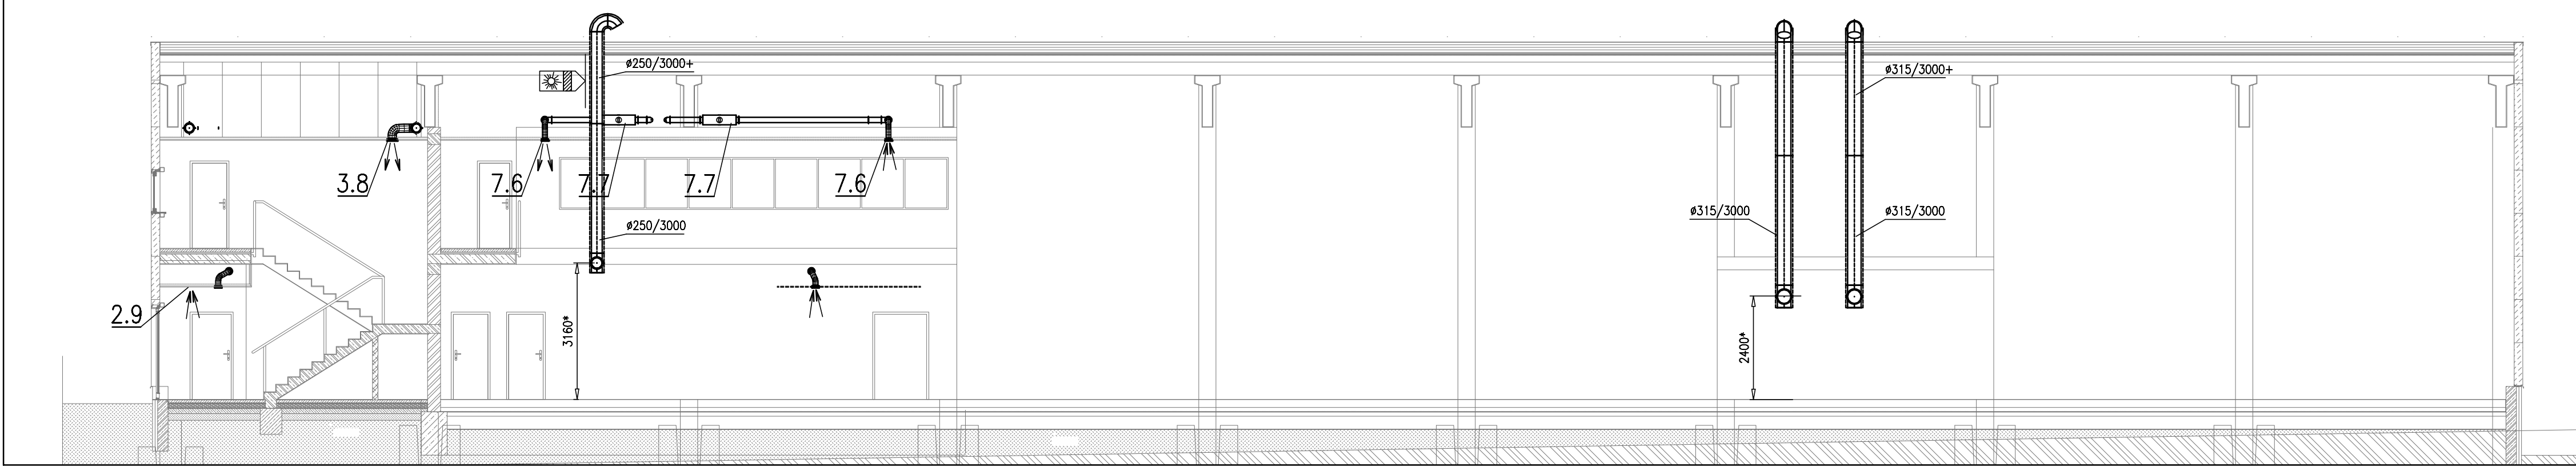



ŘEZ A1-A1

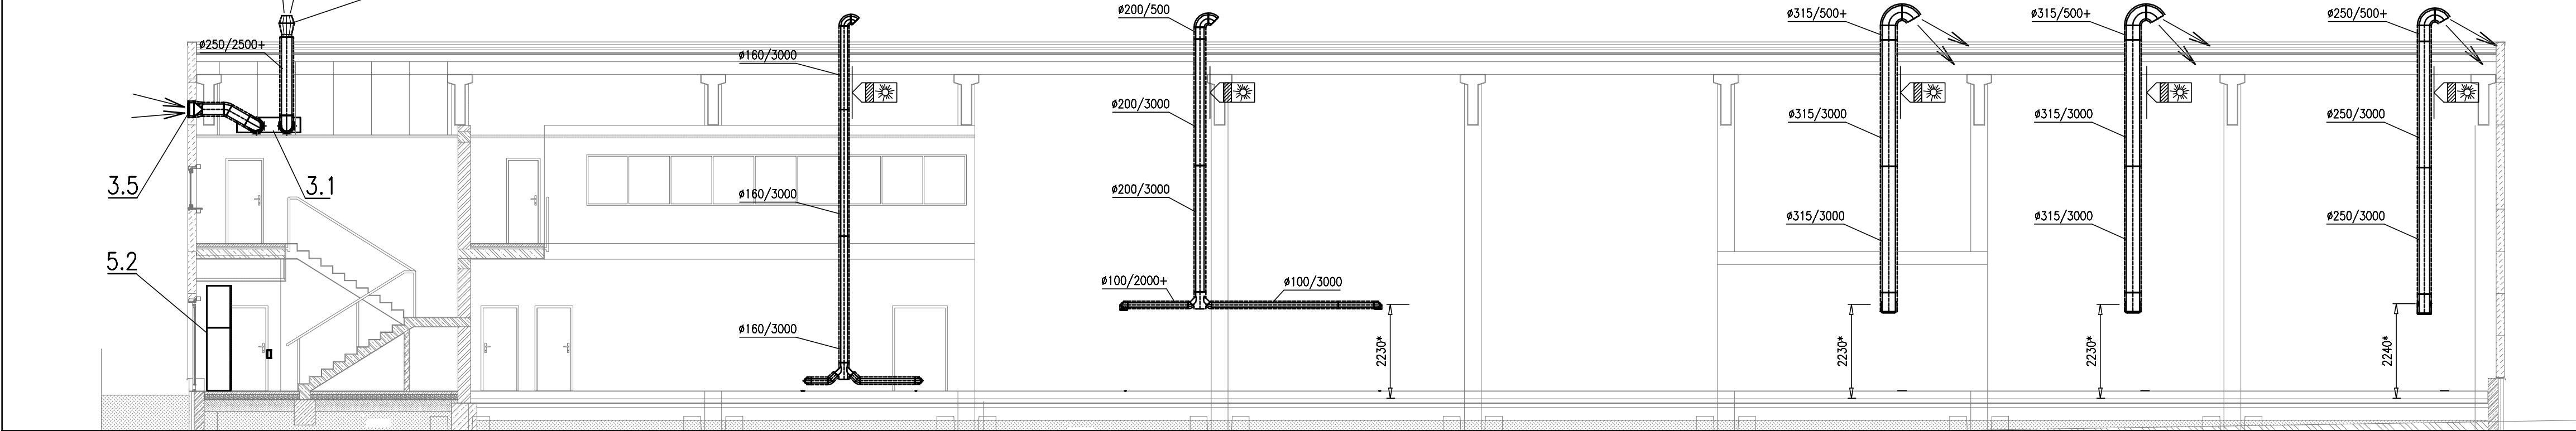

ŘEZ B-B

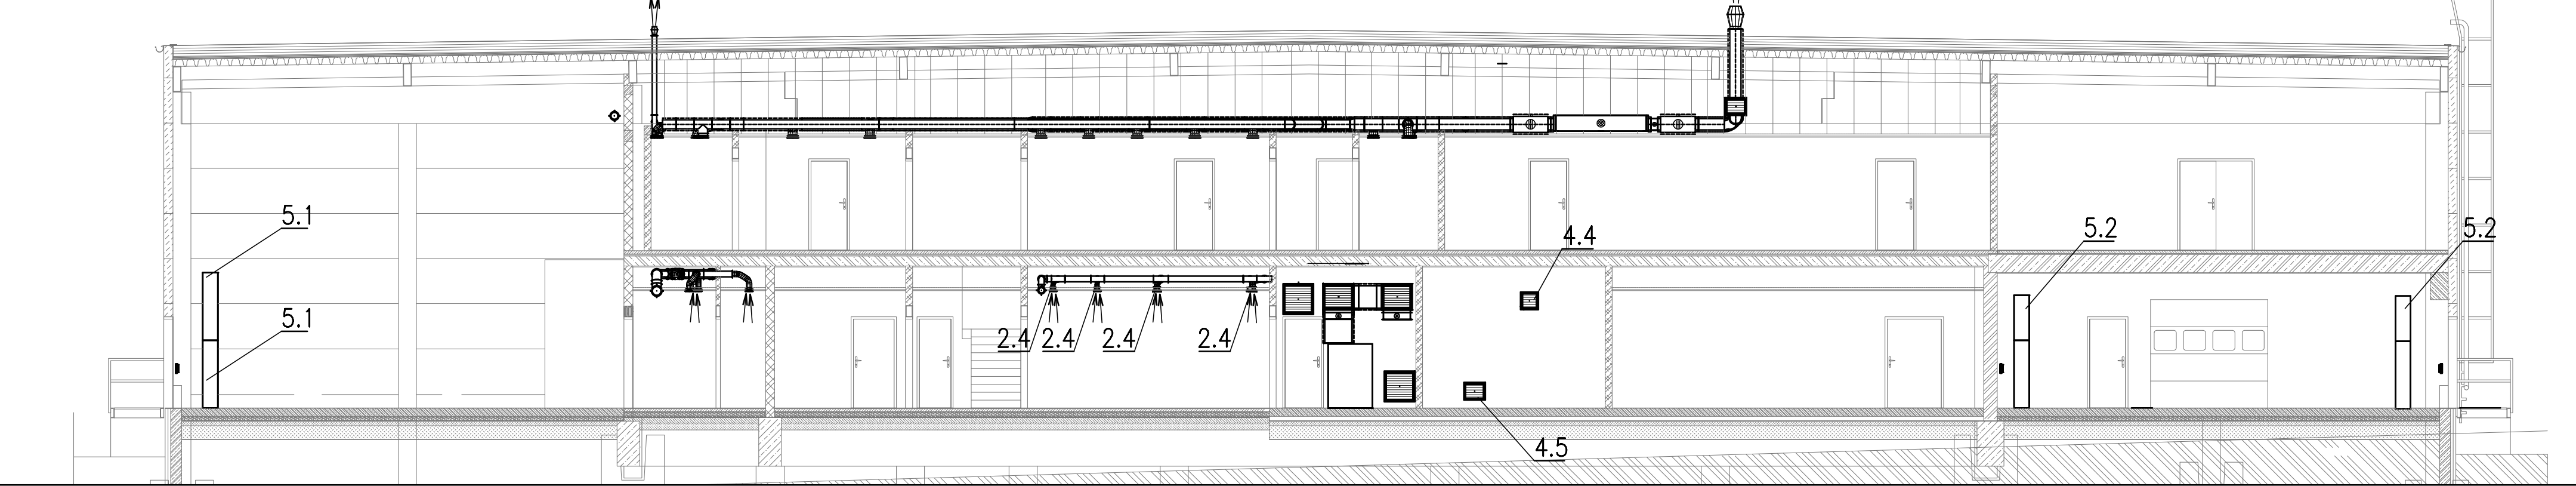


ŘEZ C-C

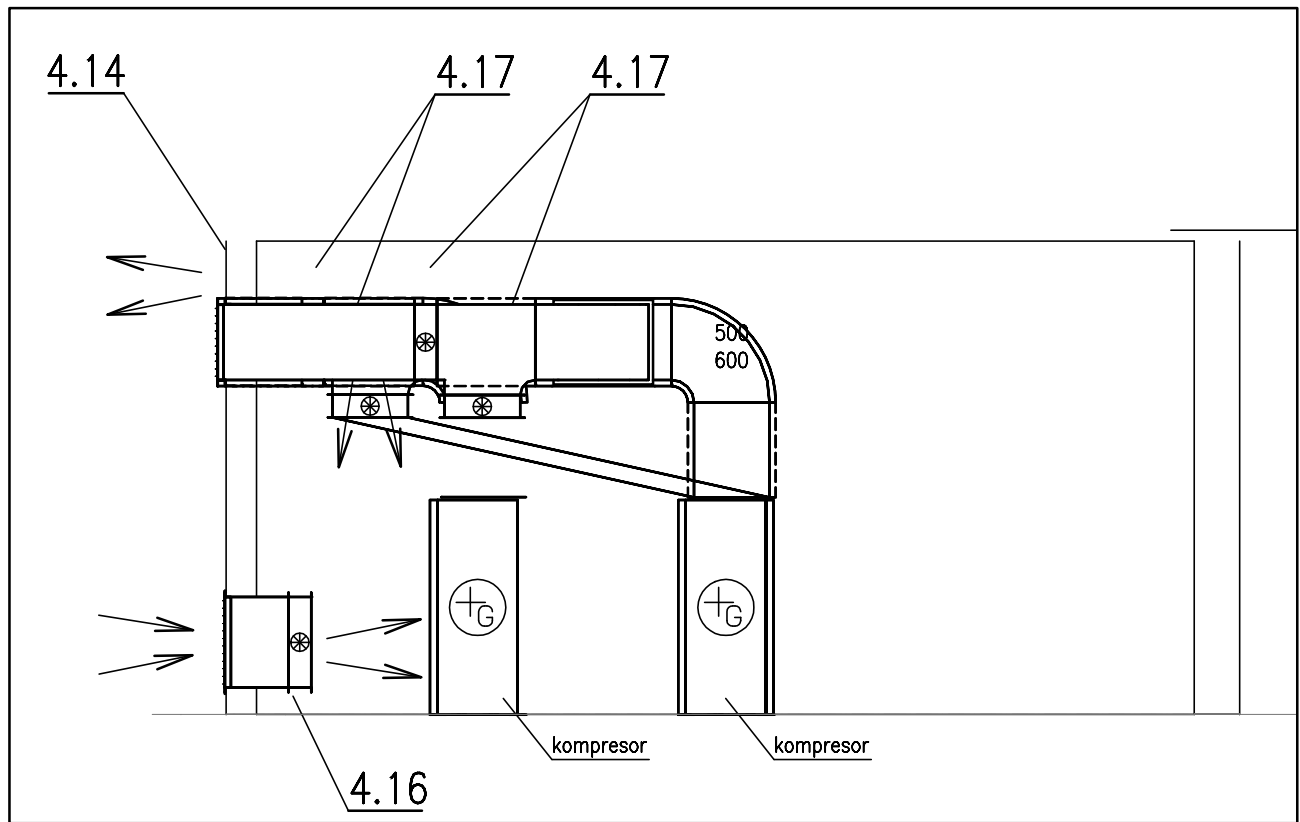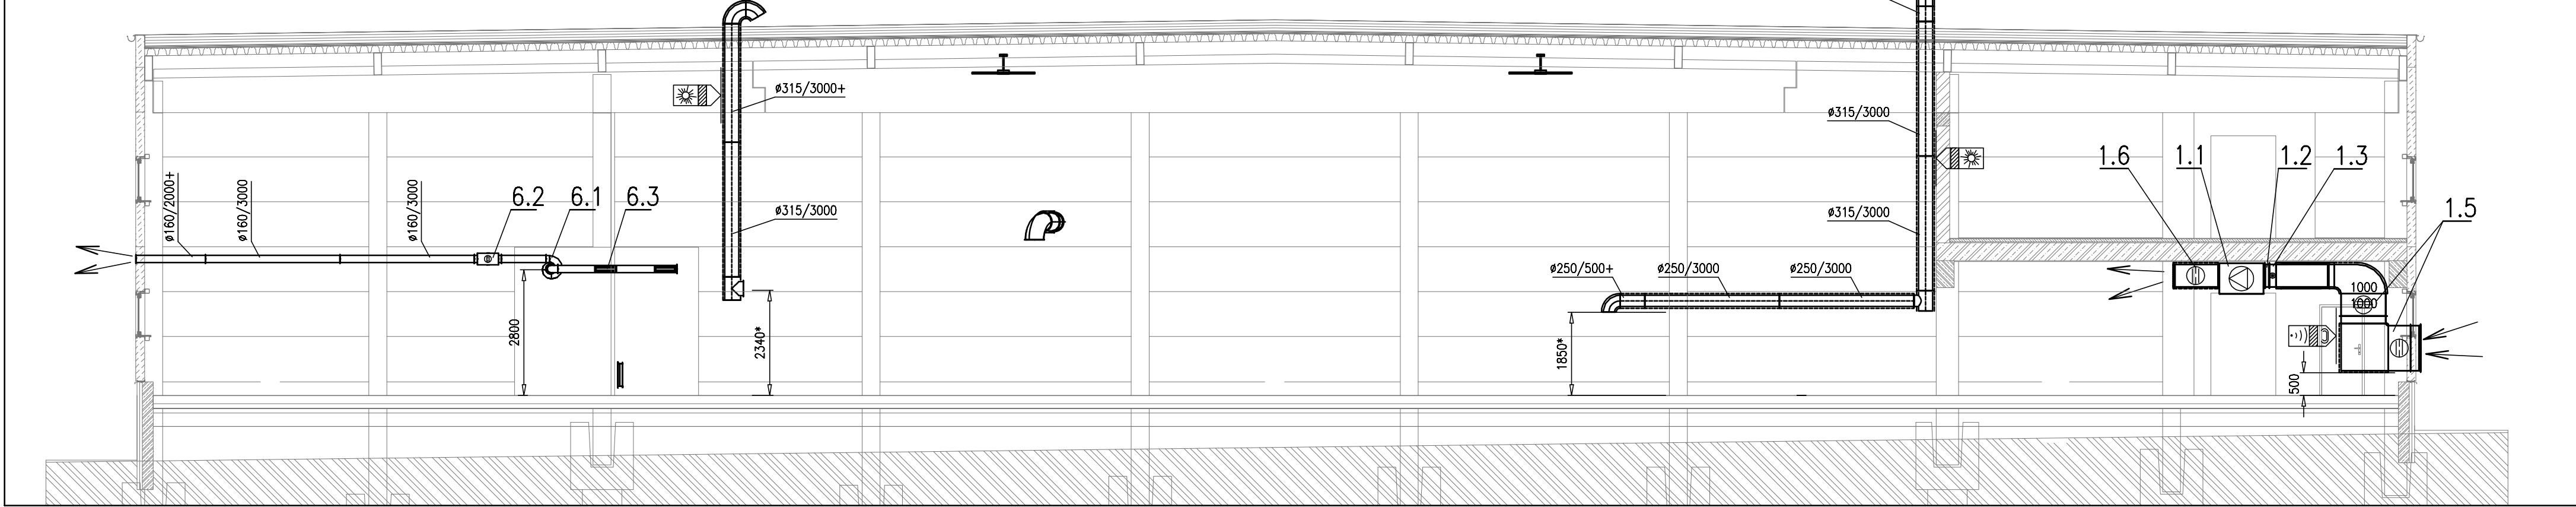

### LEGENDA SYMBOLŮ

- PŘÍVADĚNÉ MNOŽSTVÍ  
ODVÁDĚNÉ MNOŽSTVÍ
- TLUMIČ HLUKU
- VENTILÁTOR
- VODNÍ OHŘÍVAČ
- FILTR
- DESKOVÝ REKUPERÁTOR
- REGULAČNÍ Klapka
- TEPELNÁ IZOLACE
- POŽÁRNÍ IZOLACE

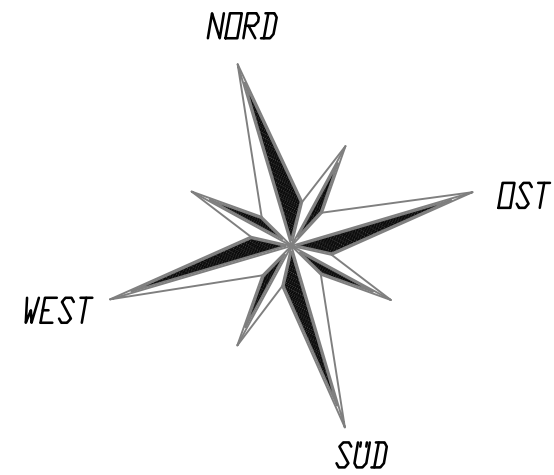

\* PŘESNÁ VÝŠKA BUDE URČENA PO OSAZENÍ JEDNOTL. STROJŮ

Změny	Číslo	Popis	Datum	Podpis

 J. Hradec s.r.o. Jaroslava 753/II Jindřichův Hradec tel.: 384 371 021 www.jgh.cz e-mail: spulak@jgh.cz	Vedoucí projektu: ING ŠPULAK MILAN Autorizovaný inženýr pro pozemní stavby Registr. v ČKAIT č. 0100074		Kreslit: Jaroslav Janda	Kontrola: Josef Princ
	Akce: PRÁDELNA V AREÁLU NEMOCNICE ČESKÉ BUDĚJOVICE, a.s.		Investor: Nemocnice Č. Budějovice a.s. Obec: České Budějovice Stupeň PD: pro provedení stavby	
	Obsah: ŘEZY		č. výkresu: D.1.4.5.5	č. paré: 1
	Datum: V.2018   Arch. č.: 15_019   Měřítko: 1:100   Formát: 8x4			