



PŮDORYS OPLOCENÍ M 1:50

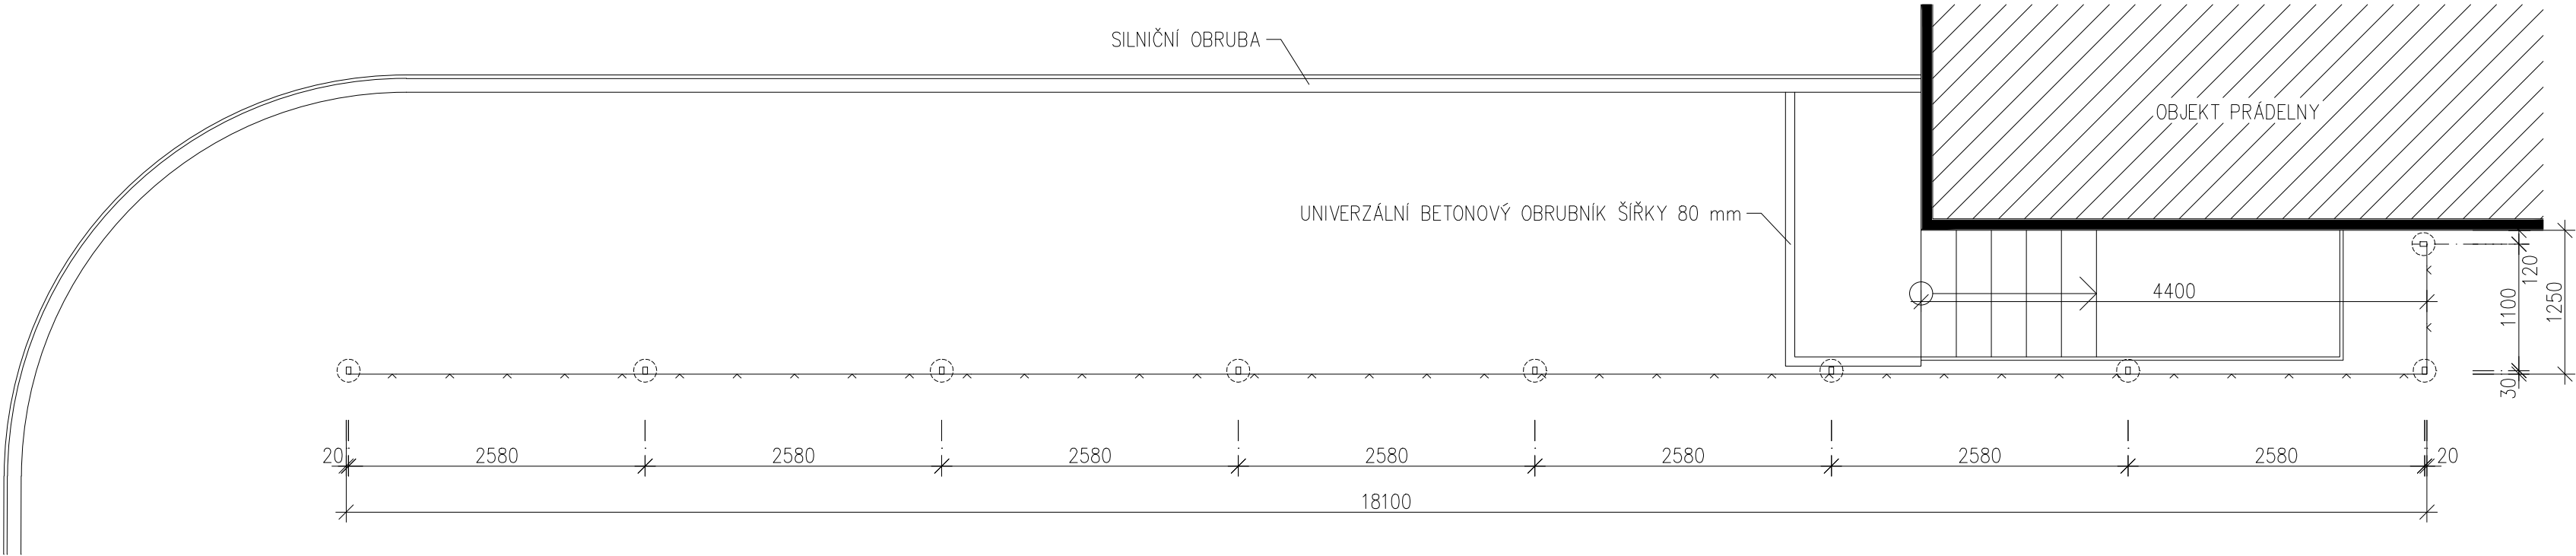


POPIS OPLOCENÍ :

- OPLOCENÍ NAVRŽENO Z PRŮMYSLOVÝCH SVAŘOVANÝCH PANELŮ S PROLISEM, VELIKOST OK 50 x 200 mm, Ø DRÁTU 5 mm, ŠÍŘKA PANELU 2500 mm, VÝŠKA 1730 mm, POVRCHOVÁ ÚPRAVA Zn+PVC – BARVA ZELENÁ, POČET PROLISŮ – 3, POČET UPEVNĚNÍ NA SLOUPEK 5, VÝŠKA SLOUPKU 2600 mm, SLOUPKY OBDÉLNÍKOVÉHO PRŮŘEZU 60 x 40 mm, SÍLA STĚNY 1,50 mm, POVRCHOVÁ ÚPRAVA Zn+PVC – BARVA ZELENÁ, VČETNĚ PVC ČEPIČKY
- SLOUPKY OPLOCENÍ OSAZENY DO VYVRTANÝCH DĚR Ø 200 mm A HLoubKY 900 mm ROSTLÉHO TERÉNU A ZALITÉ BETONOVOU SMĚSÍ C16/20, PŘÍPADNĚ S VYUŽITÍM SLOUPKOVÉHO RYCHLETVRDNOUCÍHO BETONU
- POD OPLOCENÍM UMÍSTĚNY PODHRABOVÉ DESKY VÝŠKY 200 mm UCHYCENY NA SLOUPKY POMOCÍ STABILIZAČNÍCH DRŽÁKŮ Zn
- PŘÍPADNĚ VÝŠKOVÉ ODSUPŇOVÁNÍ PROVEDENO AŽ NA MÍSTĚ S OHLEDEM NA STÁVAJÍCÍ TERÉN
- OPLOCENÍ JE NAVRŽENO ZE SYSTÉMOVÝCH PRVKŮ, VČETNĚ MONTÁŽNÍCH, KOTEVNÍCH PRVKŮ A PŘÍSLUŠENSTVÍ

POHLED NA POLE OPLOCENÍ M 1:25

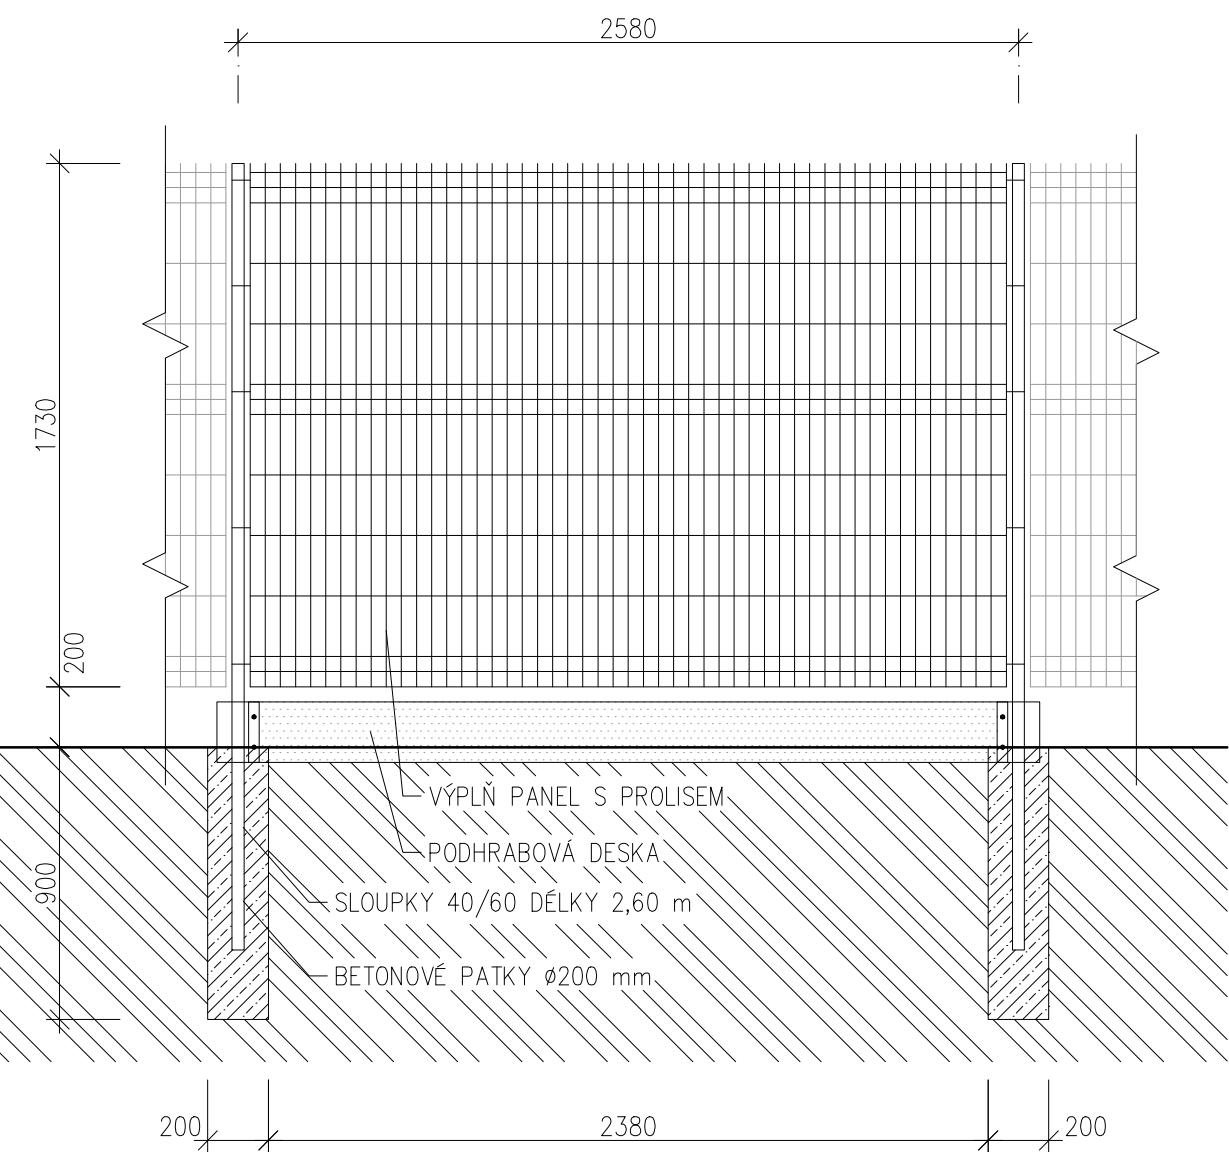

Změny			
	Číslo	Popis	Datum      Podpis

 J.Hradec s.r.o. Jarošovská 753/II Jindřichův Hradec tel.: 384 371 021 www.jpsjh.cz e-mail: spulak@jpsjh.cz	Vedoucí projektu: ING ŠPULÁK MILAN Autorizovaný inženýr pro pozemní stavby Registr. v ČKAIT č. 0100074		Kreslil: Jaroslav Šlěz DiS.	Kontrola: Ing. Milan Špulák
	Akce: PRÁDELNA V AREÁLU NEMOCNICE ČESKÉ BUDĚJOVICE, a.s.		Investor: Nemocnice Č. Budějovice a.s.	
			Obec: České Budějovice	
			Stupeň PD: pro provední stavby	
	Obsah: VÝKRES OPLOCENÍ		č.výkresu: ZP-3	č.paré:
Datum: V.2018		Arch. č.: 15 019	Měřítko:	Formát : 4xA4