
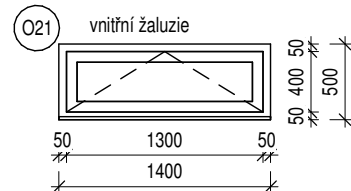
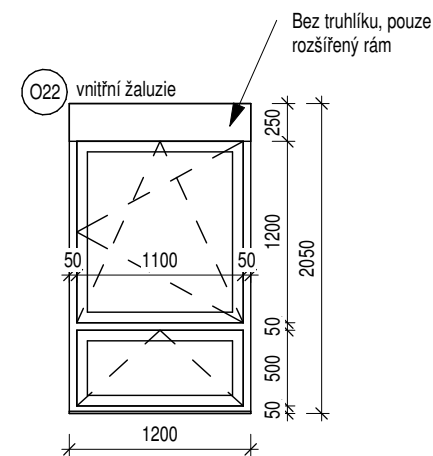
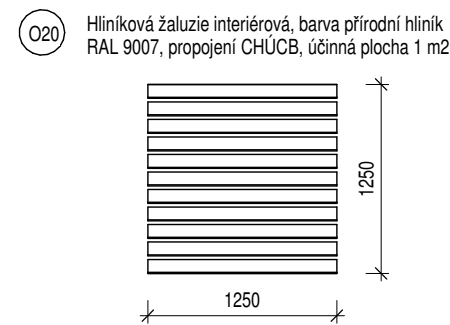
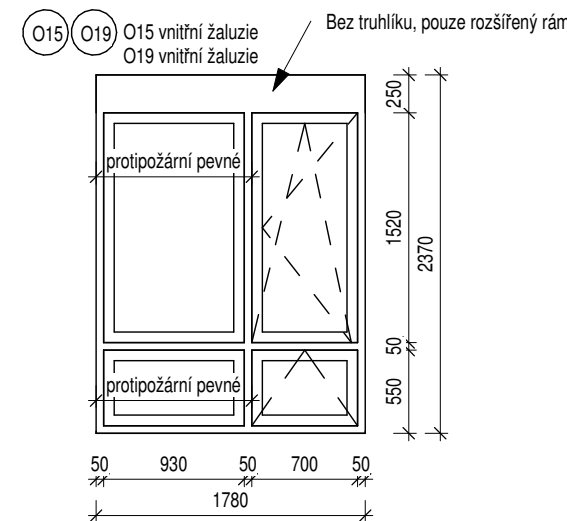
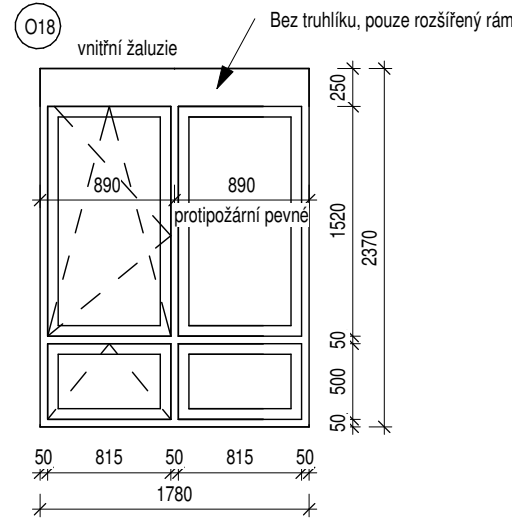
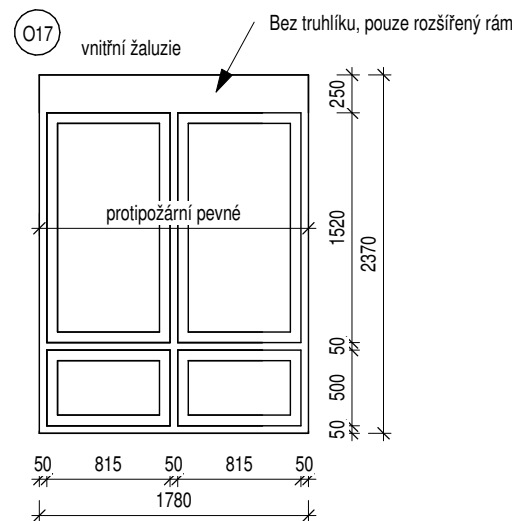
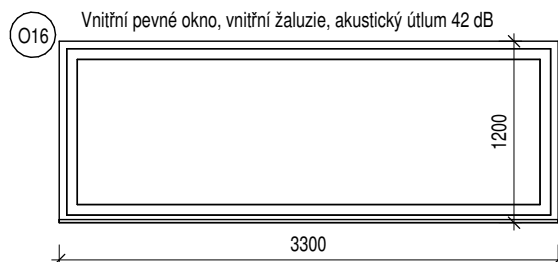
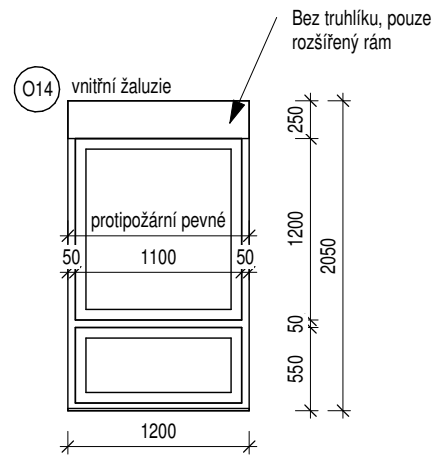


Schéma oken

1 : 50

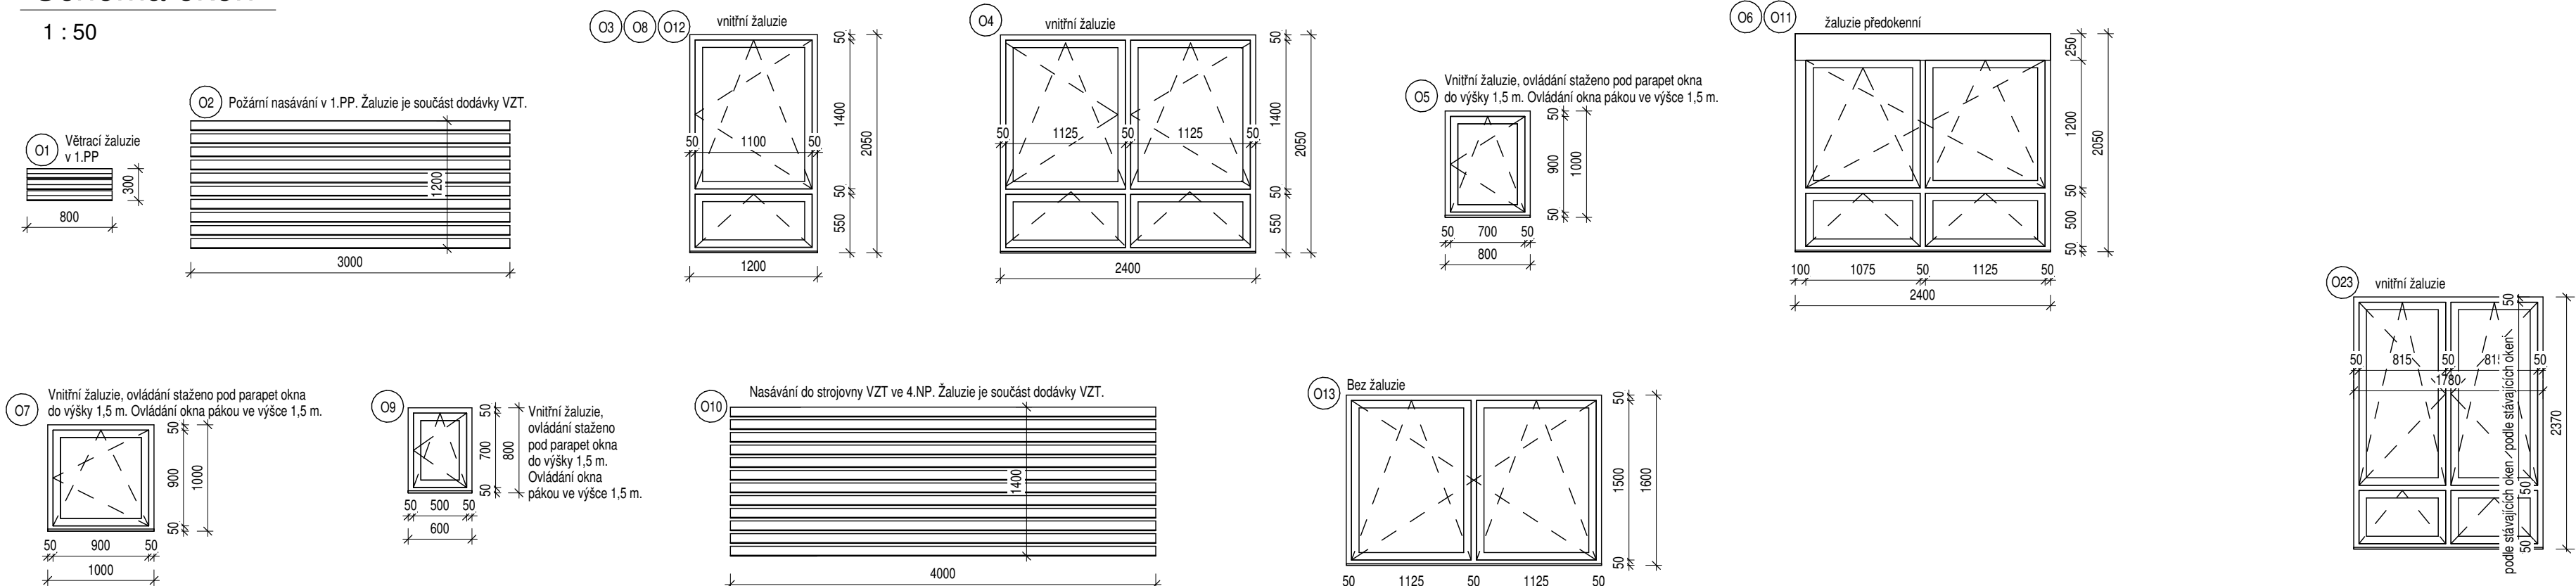

Výpis žaluzií

Předokenní žaluzie mechanicky ovládané:
- plastové okno O6, 45x žaluzie 2400x2050 mm
- plastové okno O11, 15x žaluzie 2400x2050 mm


Vnitřní žaluzie na nová okna:
(podle členění oken se rozčlení také žaluzie)
- plastové okno O3, 14x žaluzie 1200x2050 mm
- plastové okno O8, 15x žaluzie 1200x2050 mm
- plastové okno O12, 5x žaluzie 1200x2050 mm
- plastové okno O4, 1x žaluzie 2400x2050 mm
- plastové okno O5, 28x žaluzie 800x1000 mm
- plastové okno O7, 19x žaluzie 1000x1000 mm
- plastové okno O9, 12x žaluzie 800x800 mm
- plastové okno O14, 2x žaluzie 1200x2050 mm
- plastové okno O16, 6x žaluzie 3300x1200 mm
- plastové okno O17, 1x žaluzie 1780x2370 mm
- plastové okno O18, 1x žaluzie 1780x2370 mm
- plastové okno O15, 1x žaluzie 1780x2370 mm
- plastové okno O19, 1x žaluzie 1780x2370 mm
- plastové okno O22, 2x žaluzie 1200x2050 mm
- plastové okno O21, 23x žaluzie 1400x500 mm
- plastové okno O22, 2x žaluzie 1200x2050 mm
- plastové okno O23, 2x žaluzie 1780x2370 mm

Vnitřní žaluzie na stávající okna:
(podle členění oken se rozčlení také žaluzie)
- stáv.ok 1, 5x žaluzie 1780x2370 mm
- stáv.ok 2, 14x žaluzie 1780x2370 mm
- stáv.ok 3, 15x žaluzie 580x1800 mm
- stáv.ok 4, 19x žaluzie 860x2370 mm
- stáv.ok 5, 3x žaluzie 1200x2350 mm
- stáv.ok 6, 2x žaluzie 880x2370 mm

Schéma okna a truhlíku

1 : 50

Schématický detail provedení předokenních žaluzií v Nemocnici České Budějovice.
Tímto způsobem jsou řešena okna a žaluzie na všech pavilonech.
Také viz výkres Č.74 Hliníkové listy na fasádě, truhlík předokenní žaluzie.

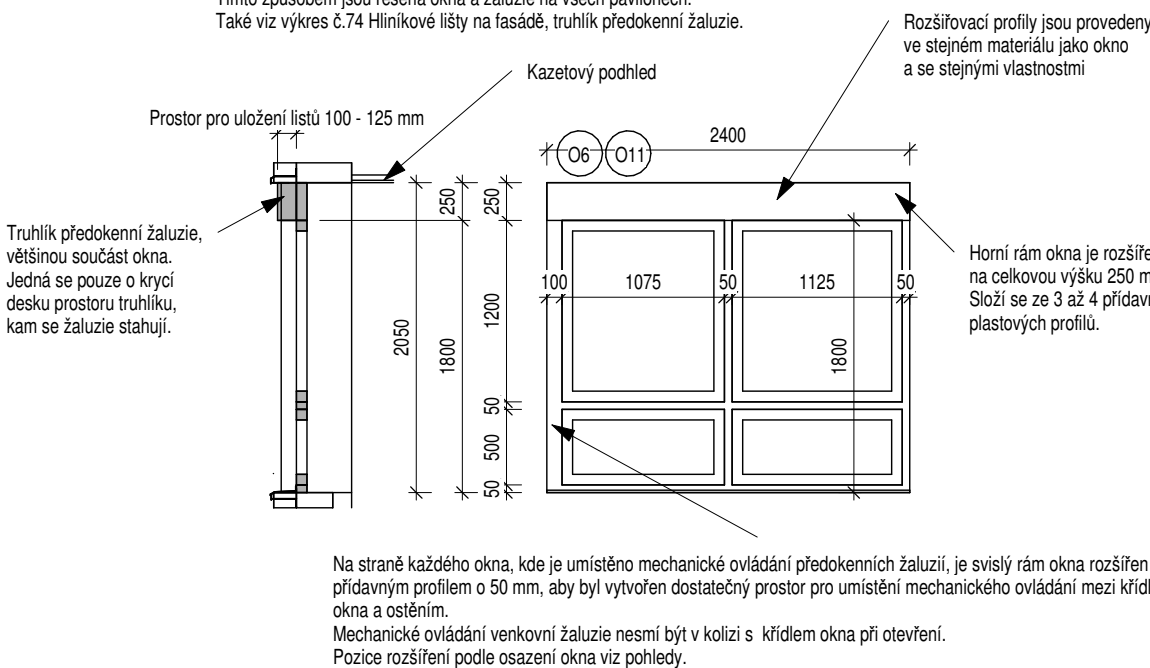

OPRAVENO 25.11.13:
okno O15 v 1.NP, opravena žaluzie u schématu, 1 ks
okno O18 v 1.NP, opravena žaluzie u schématu, 1 ks
okno O17 ve 2.NP, opravena žaluzie u schématu, 1 ks

UPOZORNĚNÍ:
Před výrobou oken provede subdodavatel zaměření na místě,
a výrobní dokumentaci ve smyslu zjištěných rozměrů oken
a žaluzií předloží GP k odsouhlasení.

	AGP nova spol. s r.o. Projektová a obchodní spol. s r.o. Tr. 28. října 17 370 01 České Budějovice		Tel: 387 021 812 Fax: 387 316 076 E-mail: agpnova@agpnova.cz www.agpnova.cz		Pracoviště projekce Nová ulice 13 370 01 České Budějovice tel.: +420 387 021 813
	Vypracoval Korch, Ing.Fojtl, Ing.Hrabčák	Odpovědný projektant Ivan Korch	Architekt Korch	Autorizoval Ing.Zdeněk Hajný	
Název akce: PERINATOLOGICKÉ CENTRUM - přístavba a stavební úpravy stáv.pavilonu na parc.č.1270					
Místo stavby: Areál Nemocnice České Budějovice (bývalý Dětský pavilon)					
Investor: Nemocnice České Budějovice a.s., B. Němcové 585/54 370 87 České Budějovice					
Část: Architektonické a stavební technické řešení					
Příloha: Schématá oken, výpis žaluzií					
Obecní úřad			České Budějovice		
Krajský úřad			České Budějovice		
Datum			25.11.2013		
Formát			A2		
Měřítko			1 : 50		
Číslo zakázky			10/2013		
Stupeň			Objekt		
PS			SO 01		
Číslo výkresu			62a		