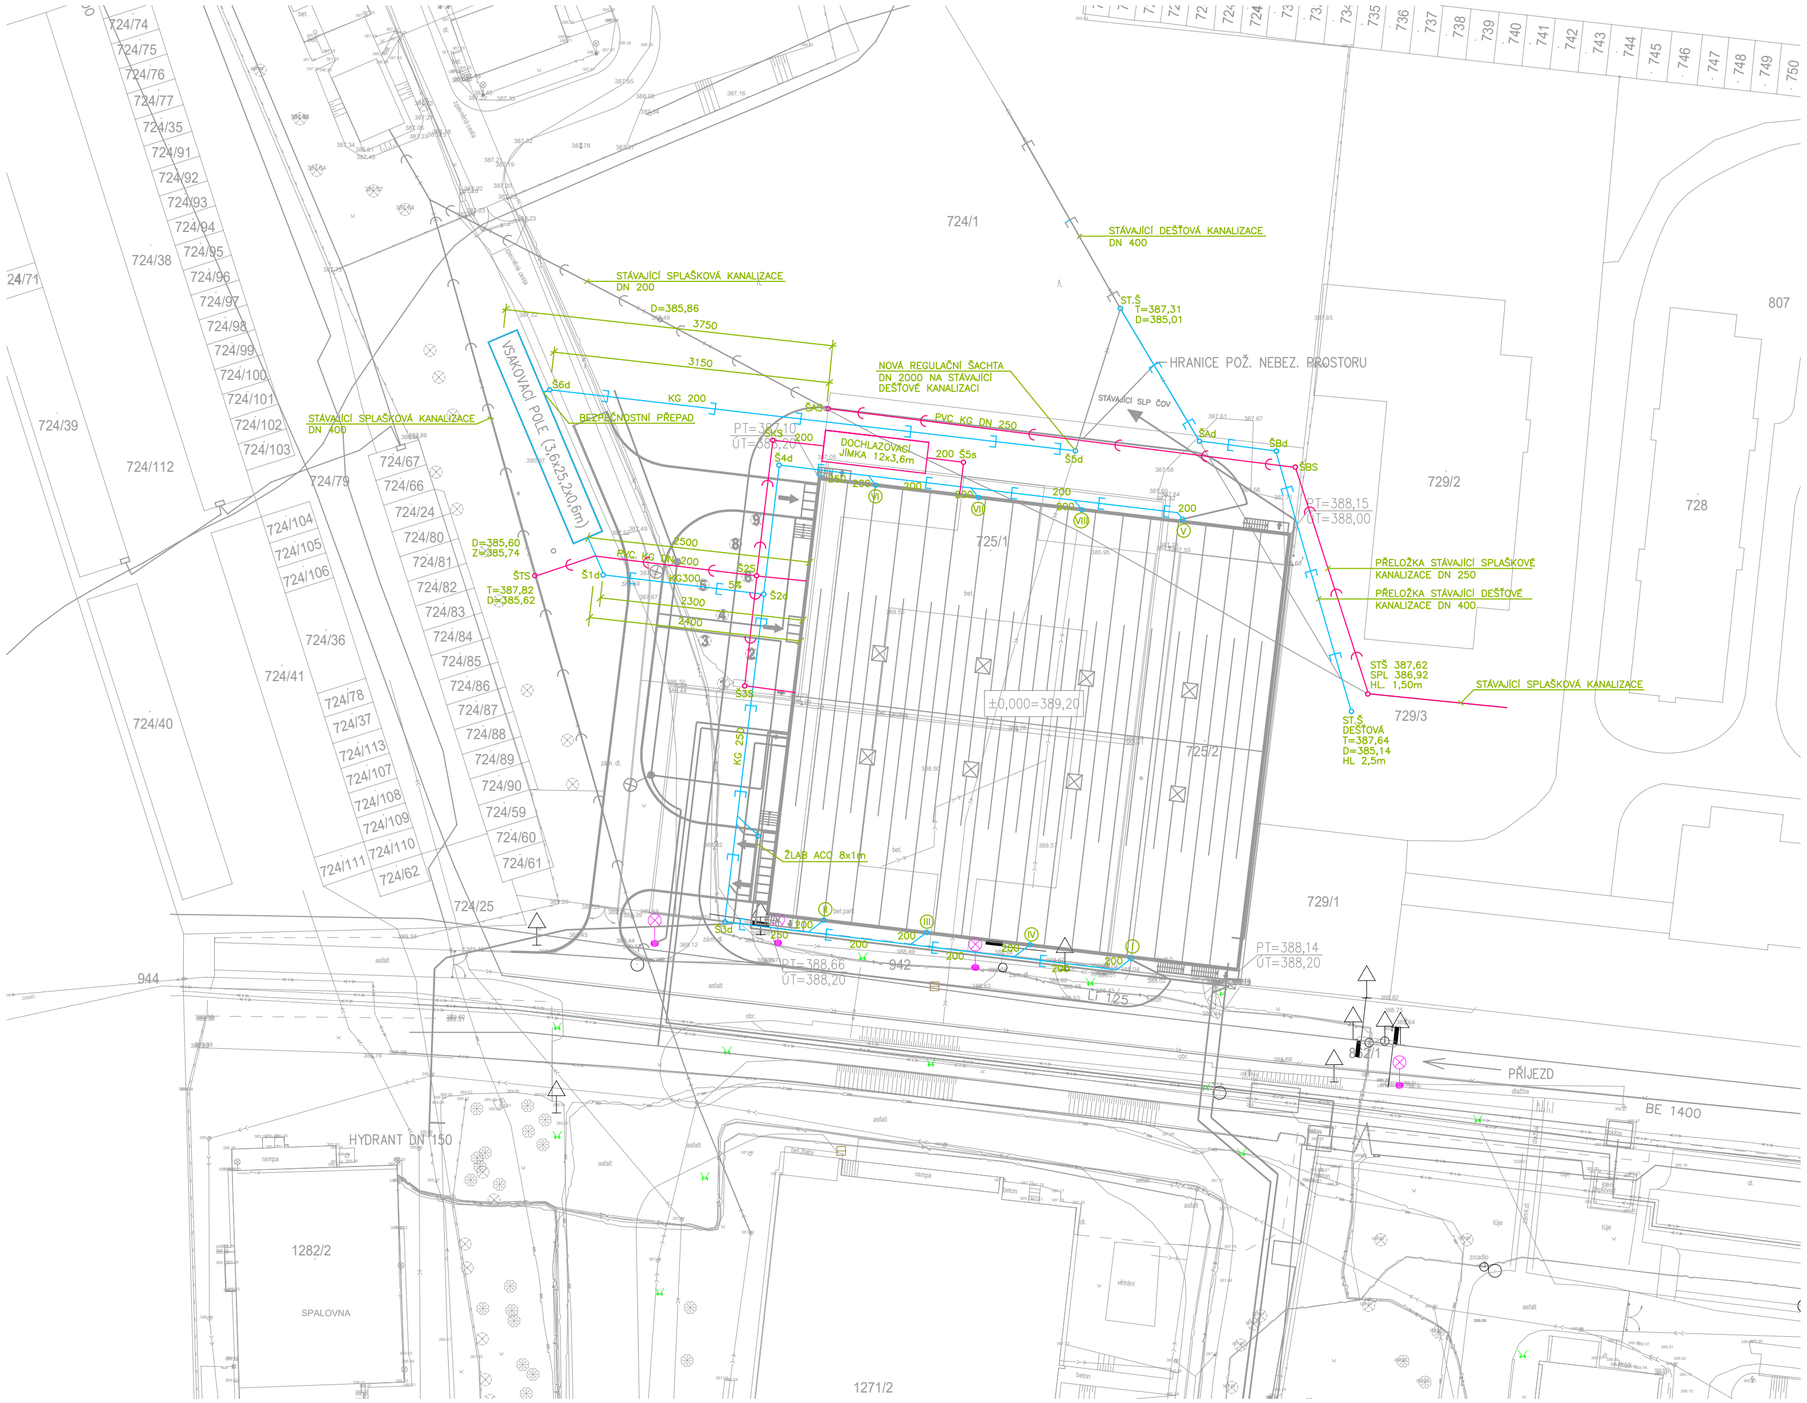

J.Hradec s.r.o. Jarošovská 753/II Jindřichův Hradec tel.: 384 371 021 www.jpsjh.cz e-mail: spulak@jpsjh.cz	Vedoucí projektu: ING ŠPULÁK MILAN Autorizovaný inženýr pro pozemní stavby Registr. v ČKAIT č. 0100074	Kreslil: M. Baloun	Kontrola: S. Šimon
	Akce: PRÁDELNA V AREÁLU NEMOCNICE ČESKÉ BUDĚJOVICE, a.s.	Investor: Nemocnice Č. Budějovice a.s. Obec: České Budějovice Stupeň PD: pro provední stavby	
	Obsah: SITUACE	Datum: V.2018 | Arch. č.: 15 019 | Měřítko: 1:500 | Formát : 4xA4	č.výkresu: D.1.4.1.x č.paré: