


Budova 0

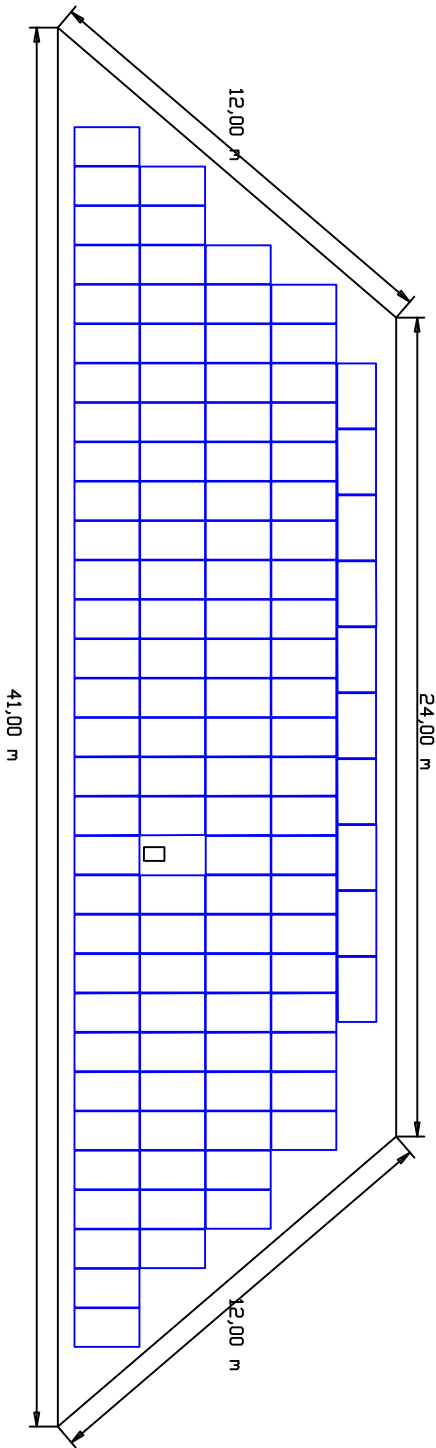

FVE SO 02
instalovaný výkon: 52,90kWp
počet panelů: 115 ks á 460 Wp
-orientace 179 st. JZL, sklon 29st.

Projekt: FVE SO01+SO02+SO03+SO04 (572,24kWp)				autor: Ing. Jan Kabát Bak systémy s.r.o. Ke Statku 18 397 01 Písek		autorizační os.: Bc. Jan Kovář Vrchlického nábřeží 415/29 37001 České Budějovice		dokument: D.1.4.4 Dispozice FVE SO 02 typ: DPS, revize 1.0 datum: listopad 2022		ZAKÁZKOVÉ ČÍSLO: 202201	LIST: 1
Investor: Nemocnice Instalace: B. Němcové 585/54, 370 01 České Budějovice příst. 1341, 1254/8, 1250 katostrádní území: České Budějovice 7										LISTŮ: 1	