


Budova L

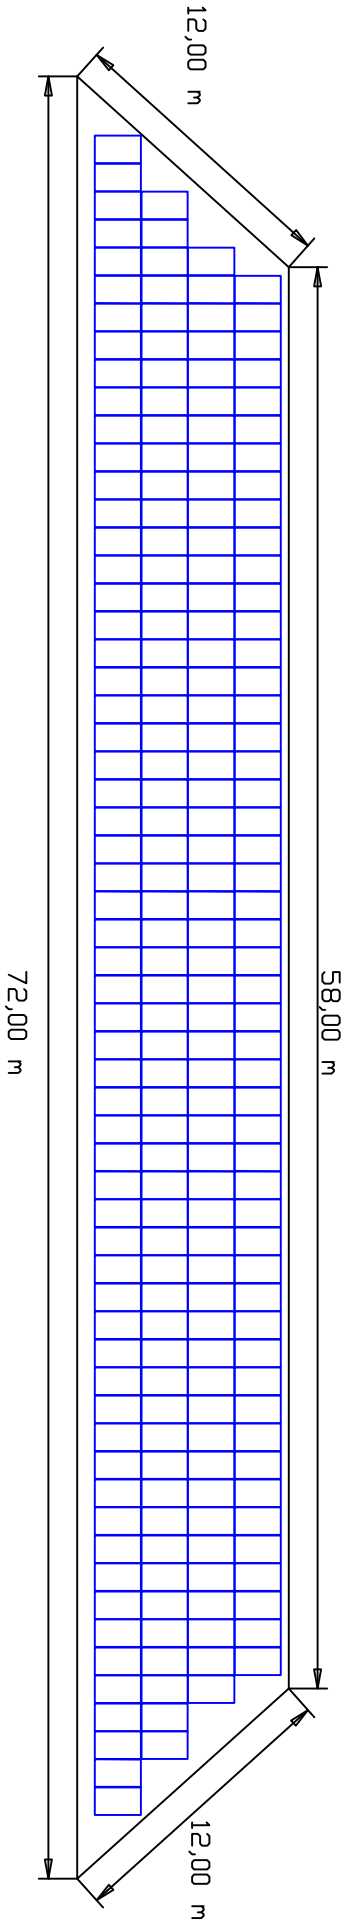

FVE SO 03
instalovaný výkon: 100,28kWp
počet panelů: 218 ks á 460 Wp
-orientace 179 st. JZL, sklon 29st.

Projekt: FVE SO01+SO02+SO03+SO04 (572,24kWp)				autor: Ing. Jan Kabát		autorizační os.: Bc. Jan Kovář		dokument: D.1.4.5 Dispozice FVE SO 03		ZAKÁZKOVÉ ČÍSLO:	LIST:
Investor: Nemocnice				Bak systémy s.r.o.		Vrchlického nábřeží 415/29		typ: DPS, revize 1.0		202201	1
Instalace: B. Němcové 585/54, 370 01 České Budějovice				Ke Statku 18		37001 České Budějovice		datum: listopad 2022			
příst. 1341, 1254/8, 1250				397 01 Písek							
katastrální území: České Budějovice 7											