



# OCELOVÉ SCHODIŠTĚ NA STŘECHU - ŘEZ A-A'

M 1:20

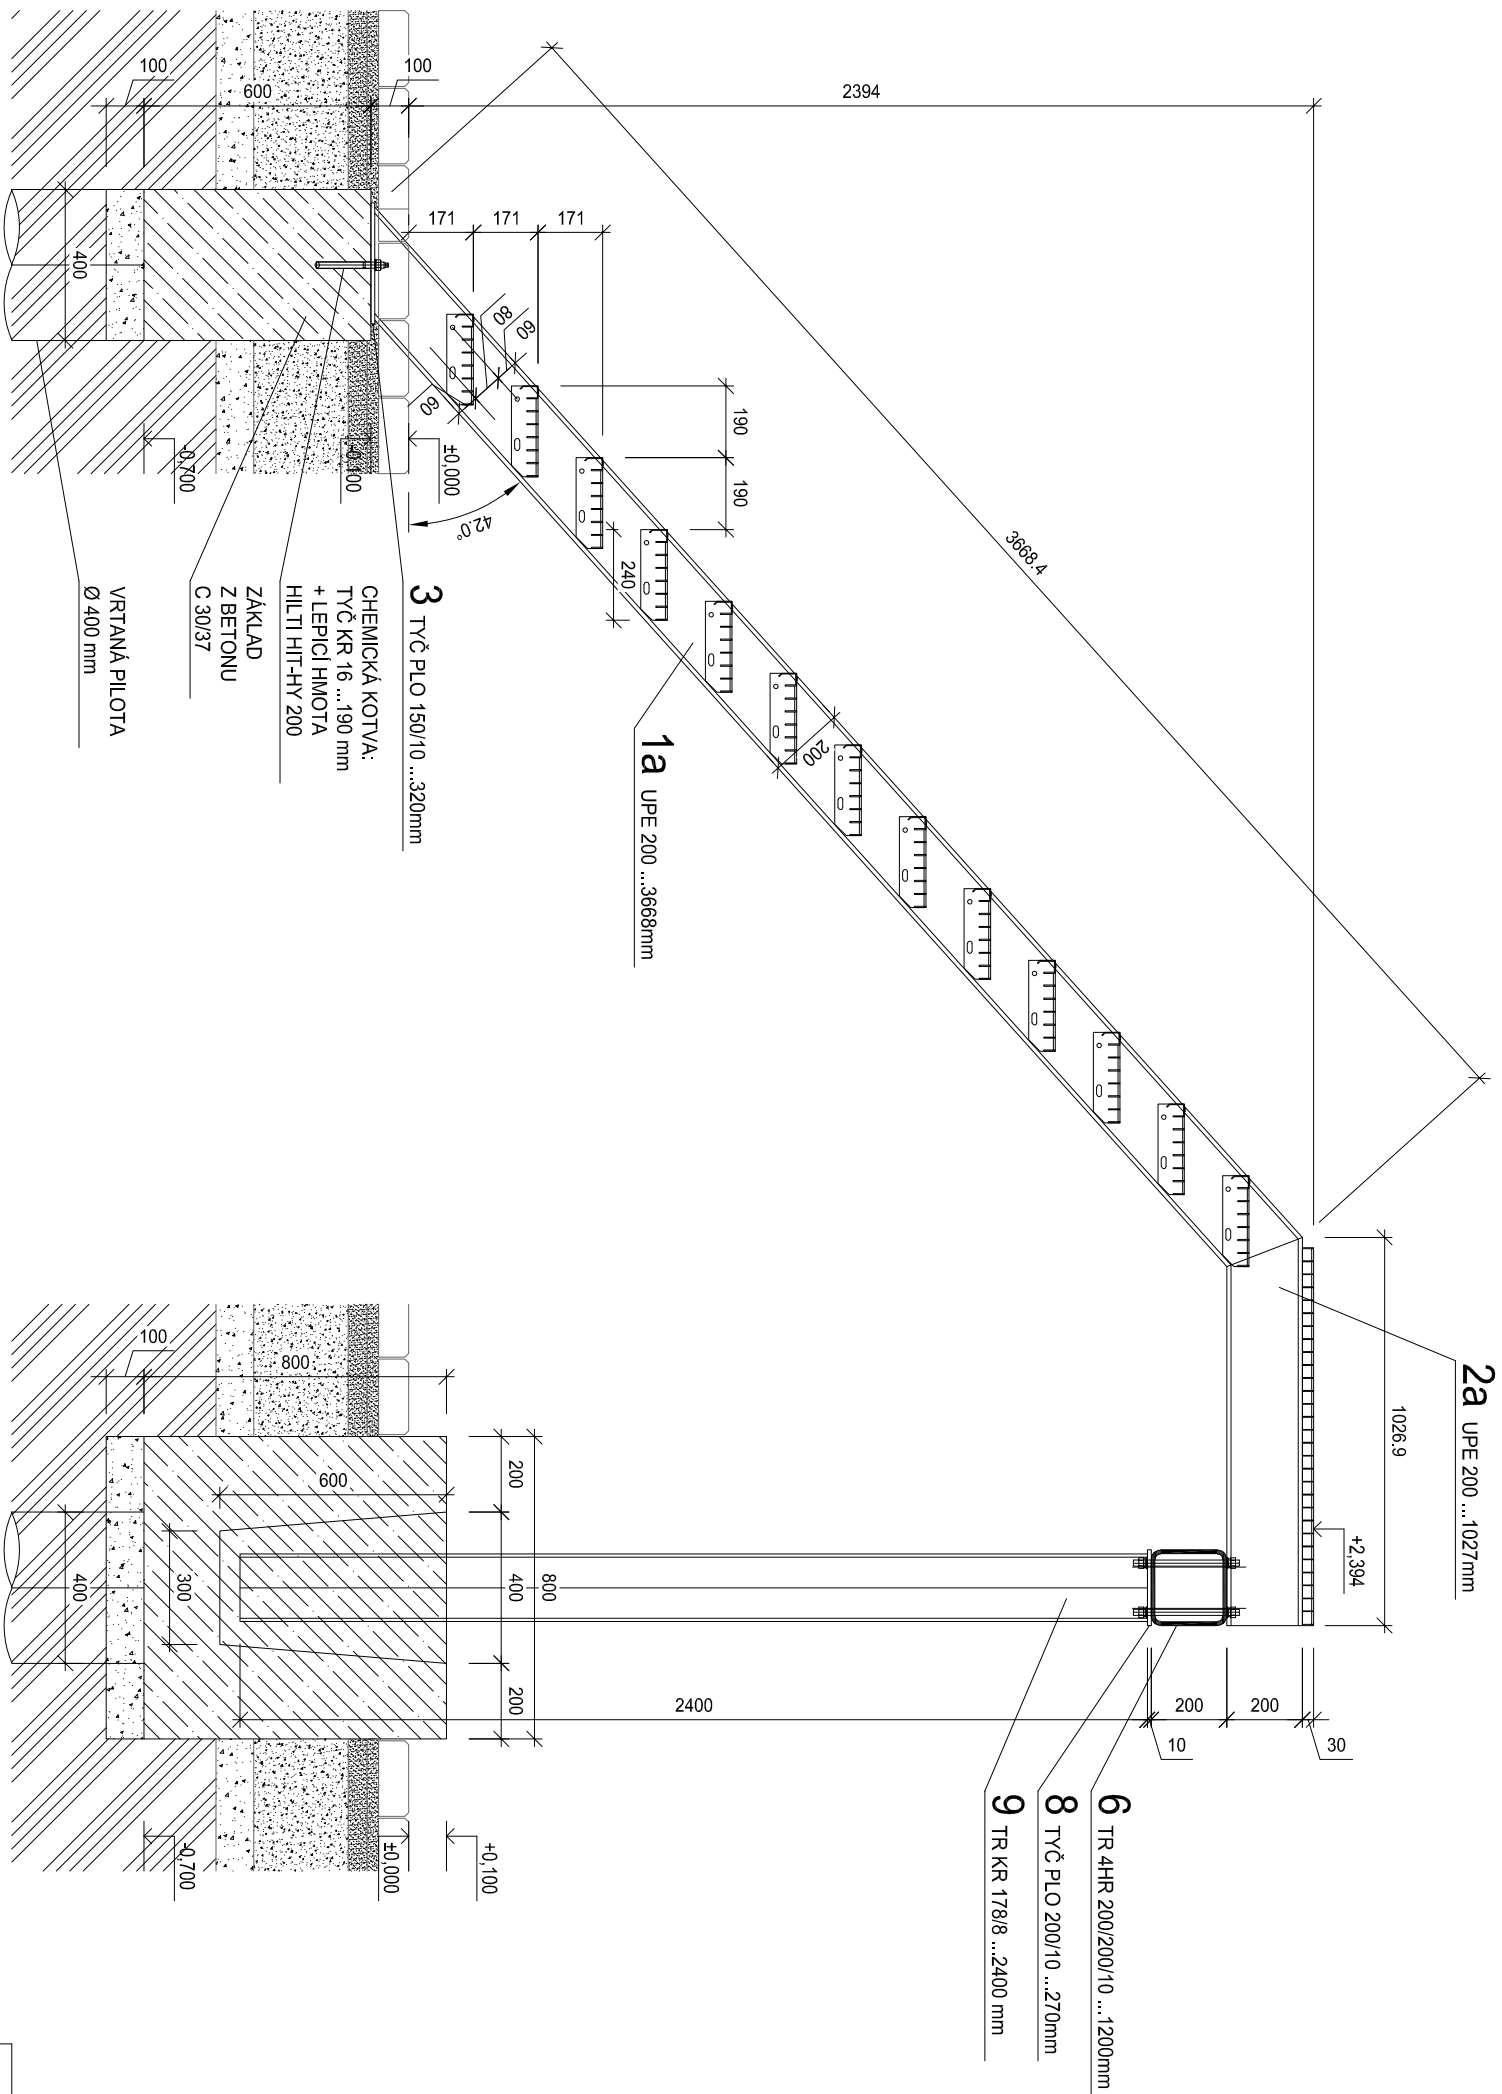


**AGP - nova spol. s r.o., divize statika a dynamika staveb**  
 Tržda 28, řina 17, 370 01 České Budějovice  
 Tel: 387 20 08 05, 602 41 89 93 E-mail: agp-nova@agp-nova.cz www.agpnova.cz  
 Vypracoval: Ing. Vladimír Polanský, CSc. Autorizoval: Ing. Vladimír Polanský, CSc.  
 Eva Schönbauerová

Název akce:	<b>Infekce Nemocnice Tábor, a.s.</b>		Datum	<b>06/2023</b>
			Měřitko	1: 20
Místo stavby:	Nemocnice Tábor, a.s., Kpt. Jaroše 2000, 390 03 Tábor	Číslo zakázky	03 2451/22	
Investor:	Nemocnice Tábor, a.s., Kpt. Jaroše 2000, 390 03 Tábor	Stupeň	SPOLEČNÉ POUŽITÍ	
Část:	Stavebné konstrukční řešení	Číslo výkresu	<b>D.1.2b.x</b>	
Příloha:	<b>SCHODIŠTĚ NA STŘECHU - ŘEZ A-A'</b>			