



OCELOVÉ SCHODIŠTĚ NA STŘECHU - ŘEZ B-B'

M 1:20

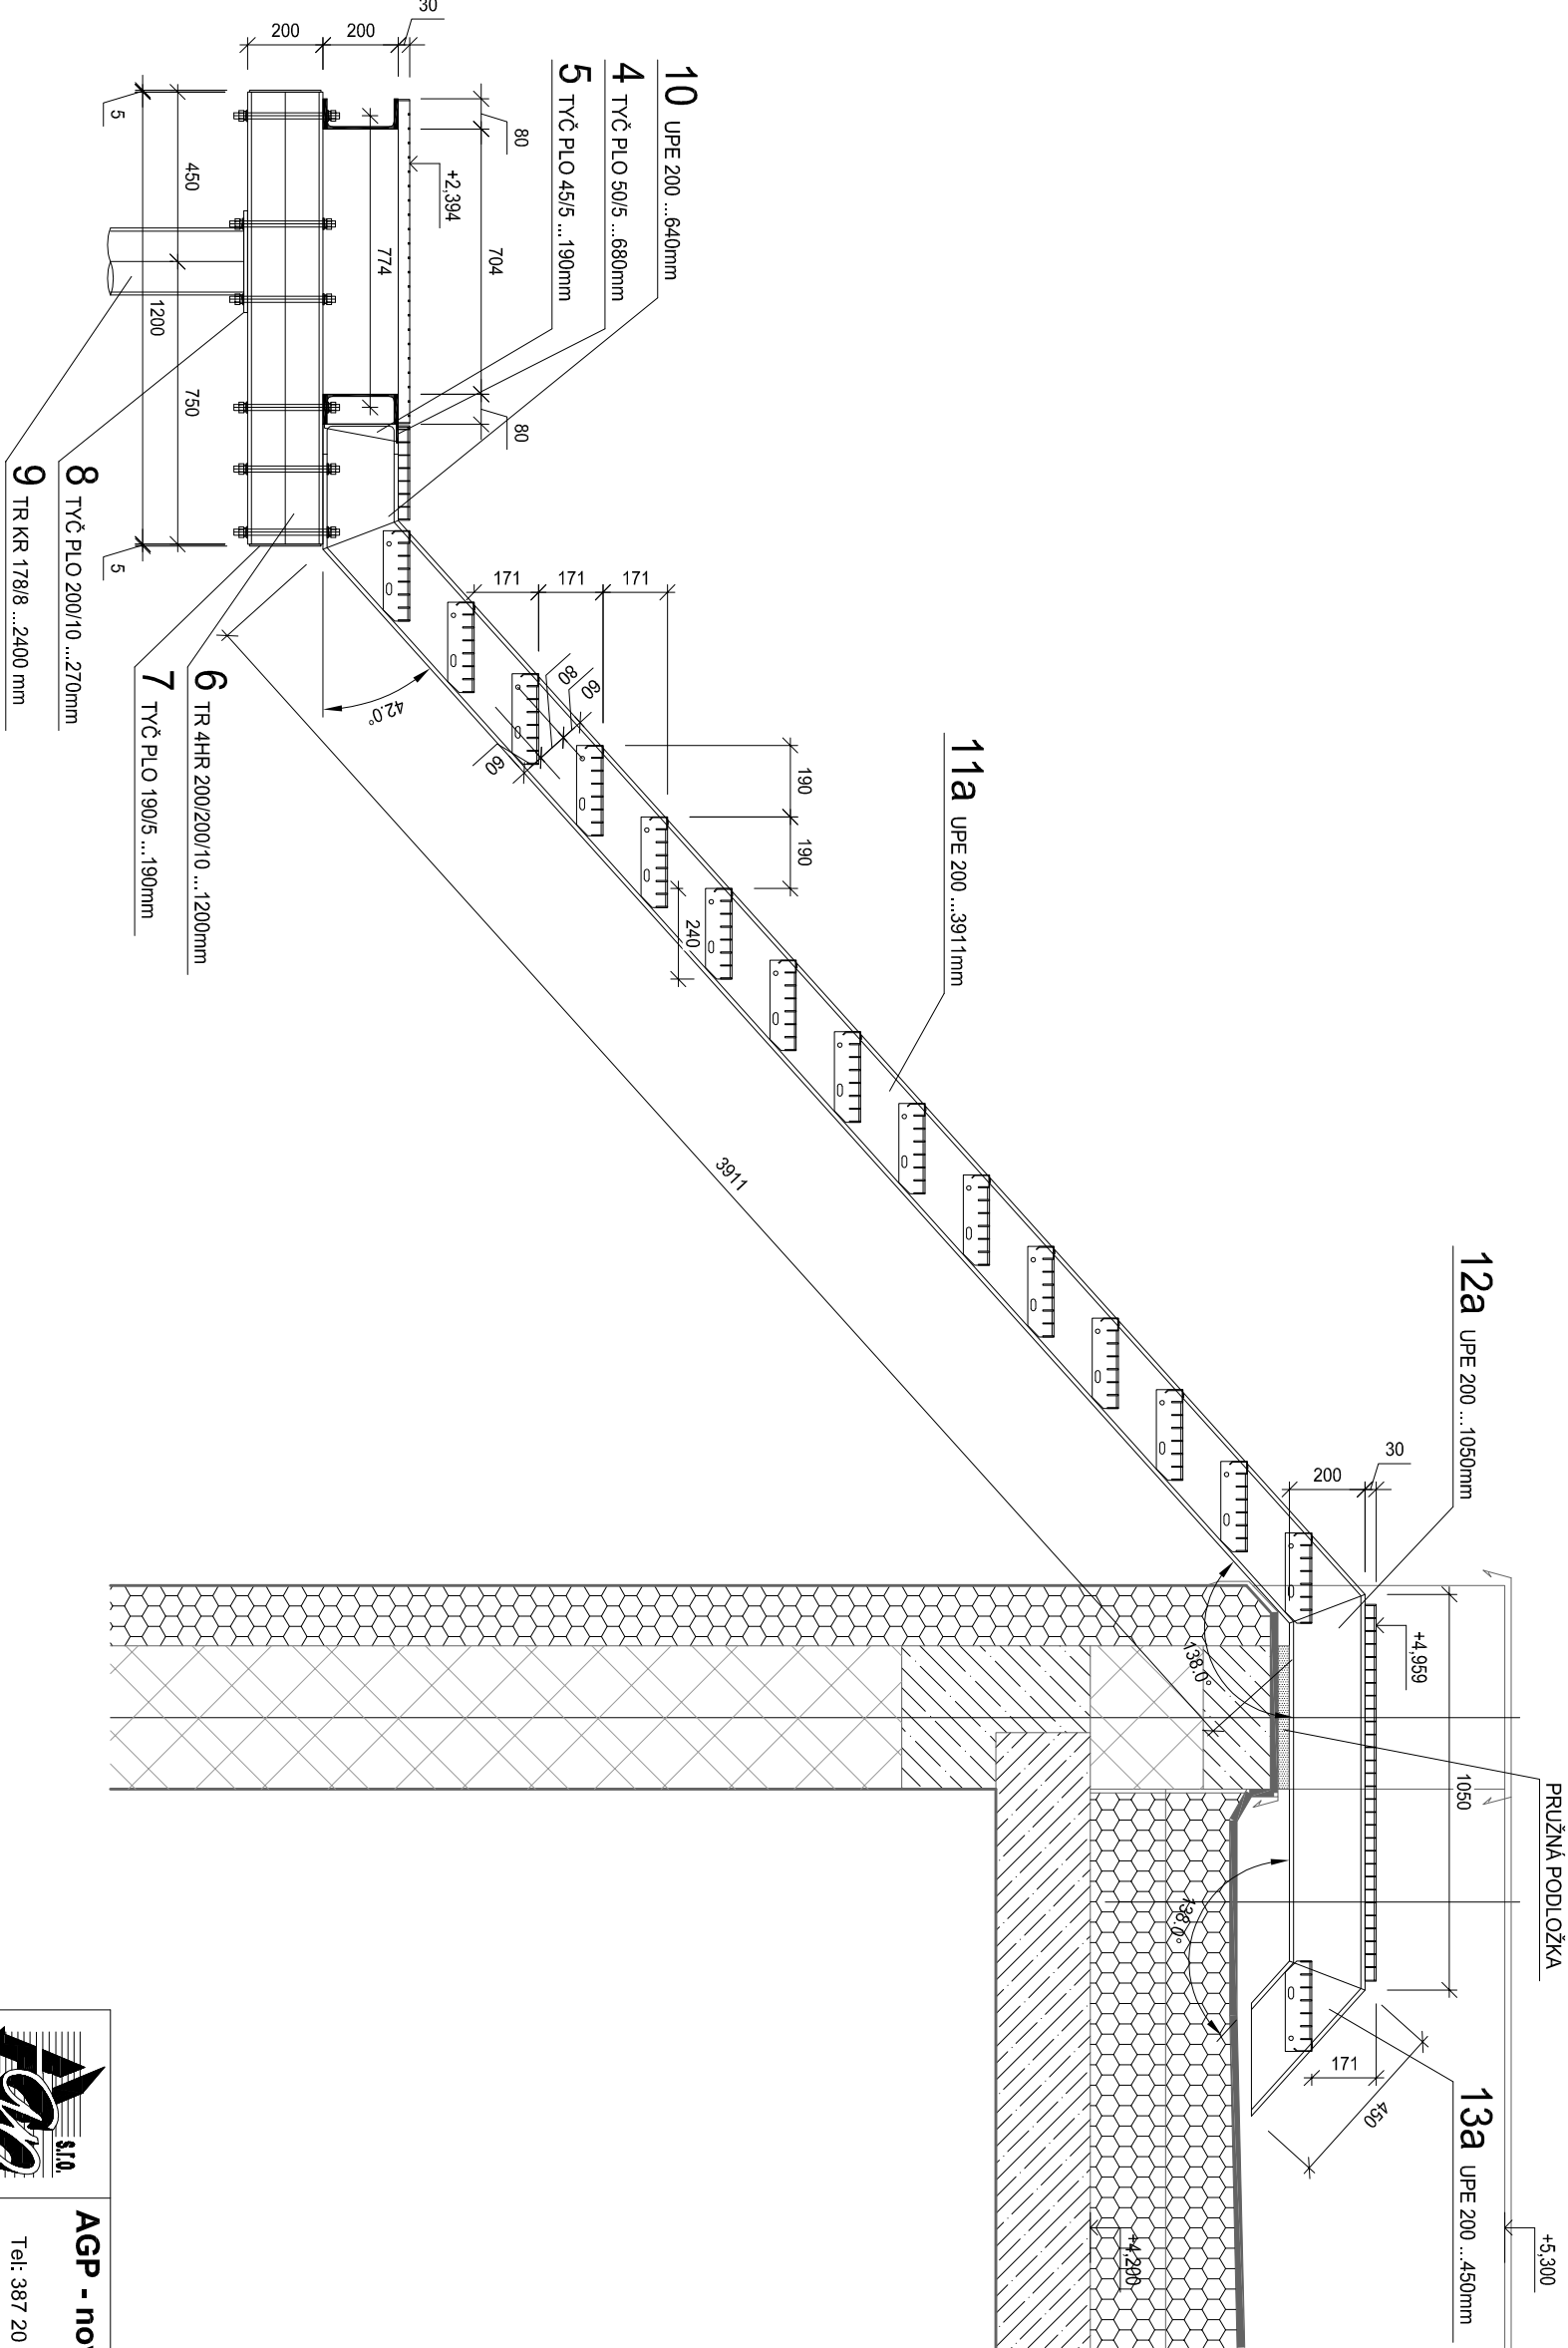

	
AGP - nova spol. s r.o., divize statika a dynamika staveb	
Tržda 28, října 17, 370 01 České Budějovice	
Tel: 387 20 08 05, 602 41 89 93 E-mail: agp-nova@agp-nova.cz www.agpnova.cz	
Vypracoval Eva Schönbauerová	Zodpovědný projektant Ing. Vladimír Polanský, CSc.
Autorizoval Ing. Vladimír Polanský, CSc.	

Název akce:		Datum	
Infekce Nemocnice Tábor, a.s.		06/2023	
Místo stavby:		Měřítko	
Nemocnice Tábor, a.s., Kpt. Jaroše 2000, 390 03 Tábor		1: 20	
Investor:		Číslo zakázky	
Nemocnice Tábor, a.s., Kpt. Jaroše 2000, 390 03 Tábor		03 2451/22	
Část:		Stupeň	
Stavebně konstrukční řešení		SPOLEČNÉ POVOLENÍ	
Příloha:		Číslo výkresu	
SCHODIŠTĚ NA STŘECHU - ŘEZ B-B'		D.1.2b.x	