



Zábradlí 2

1 : 50

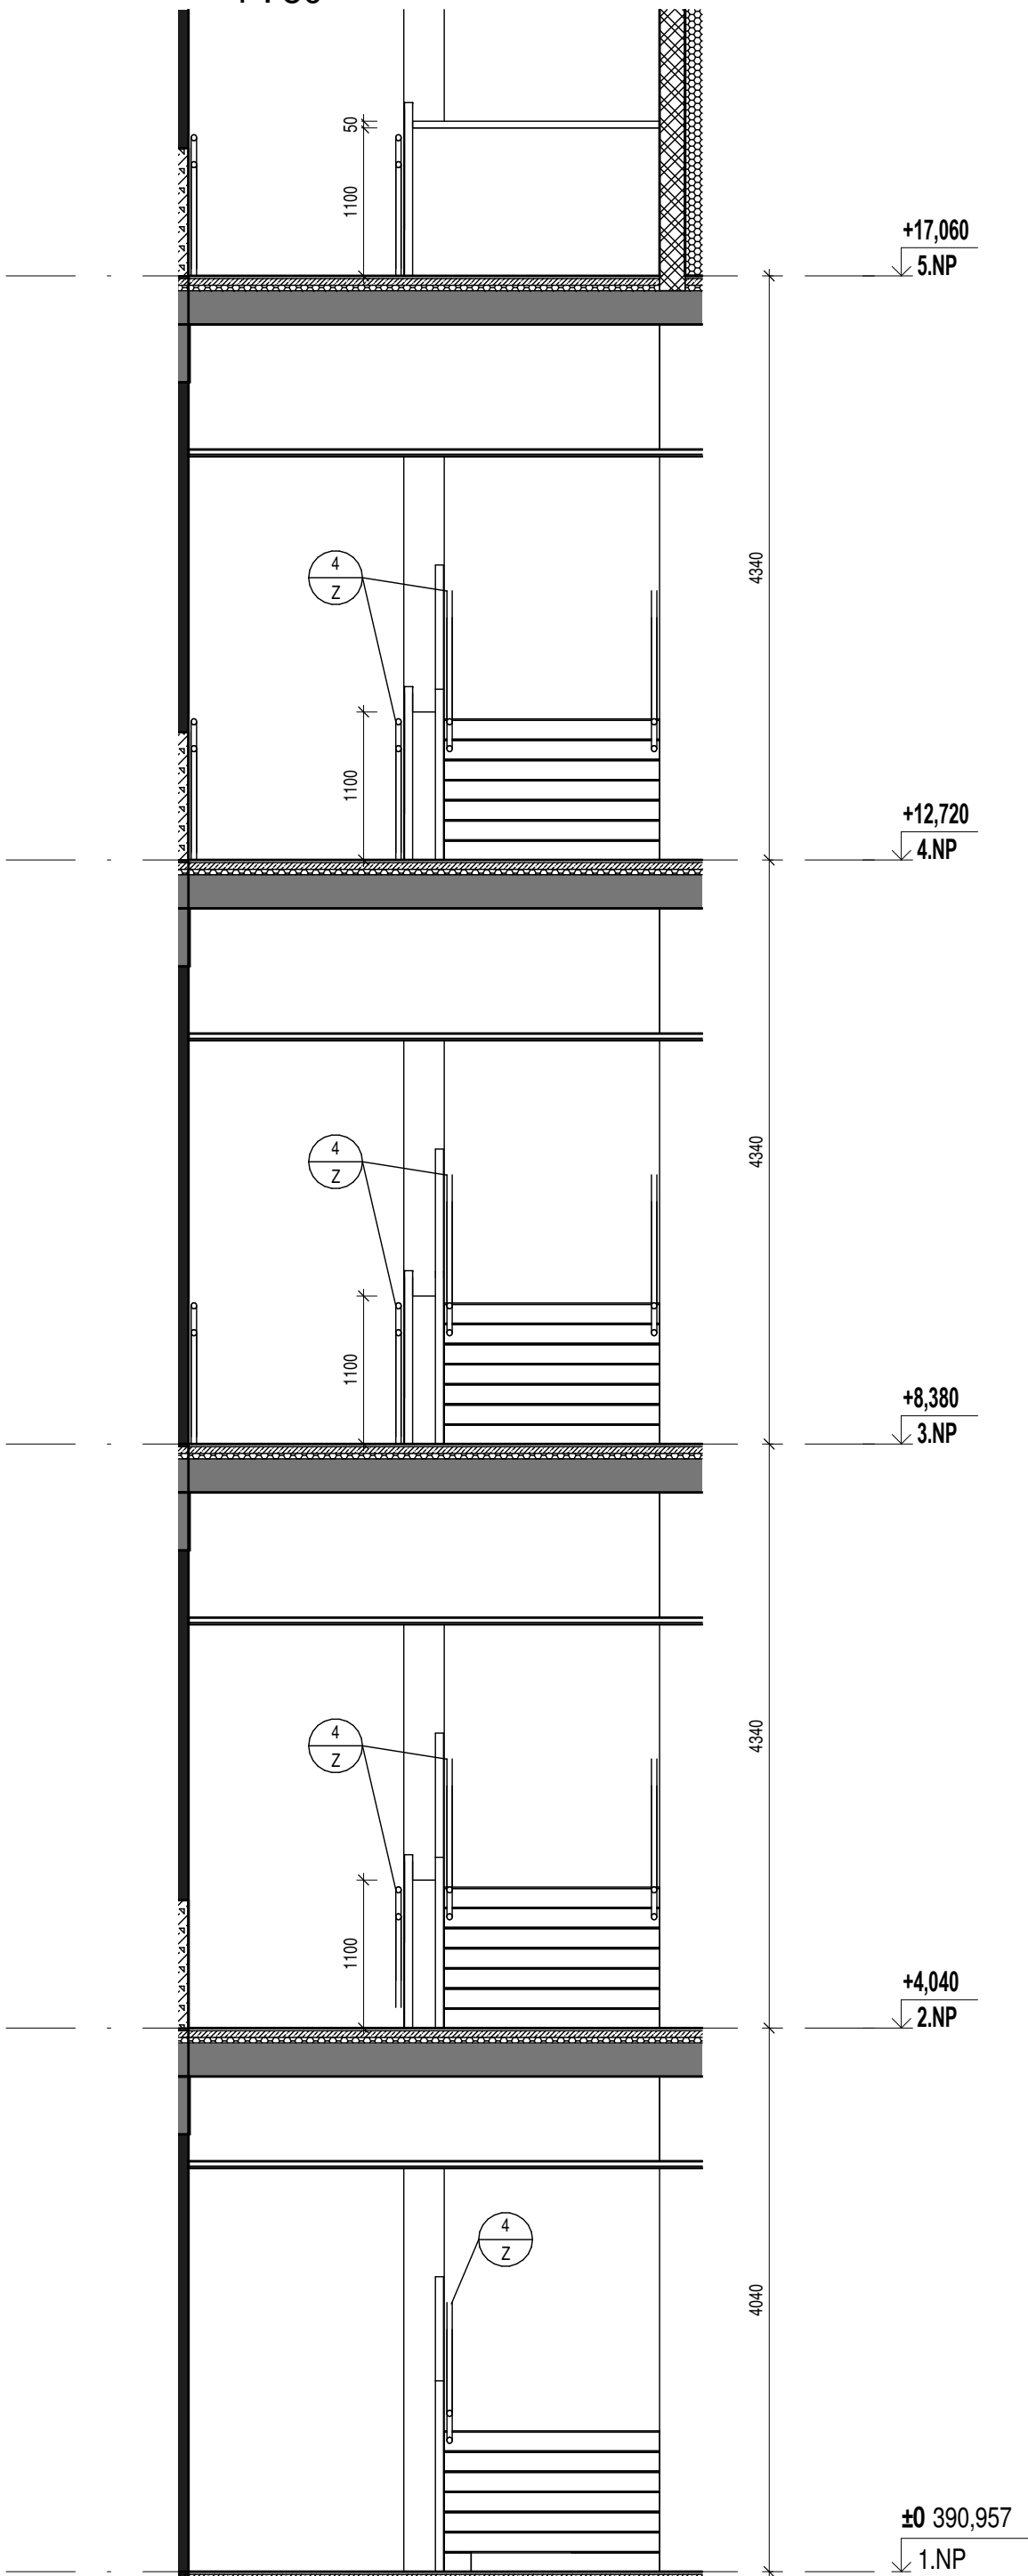

Zábradlí 1

1 : 50

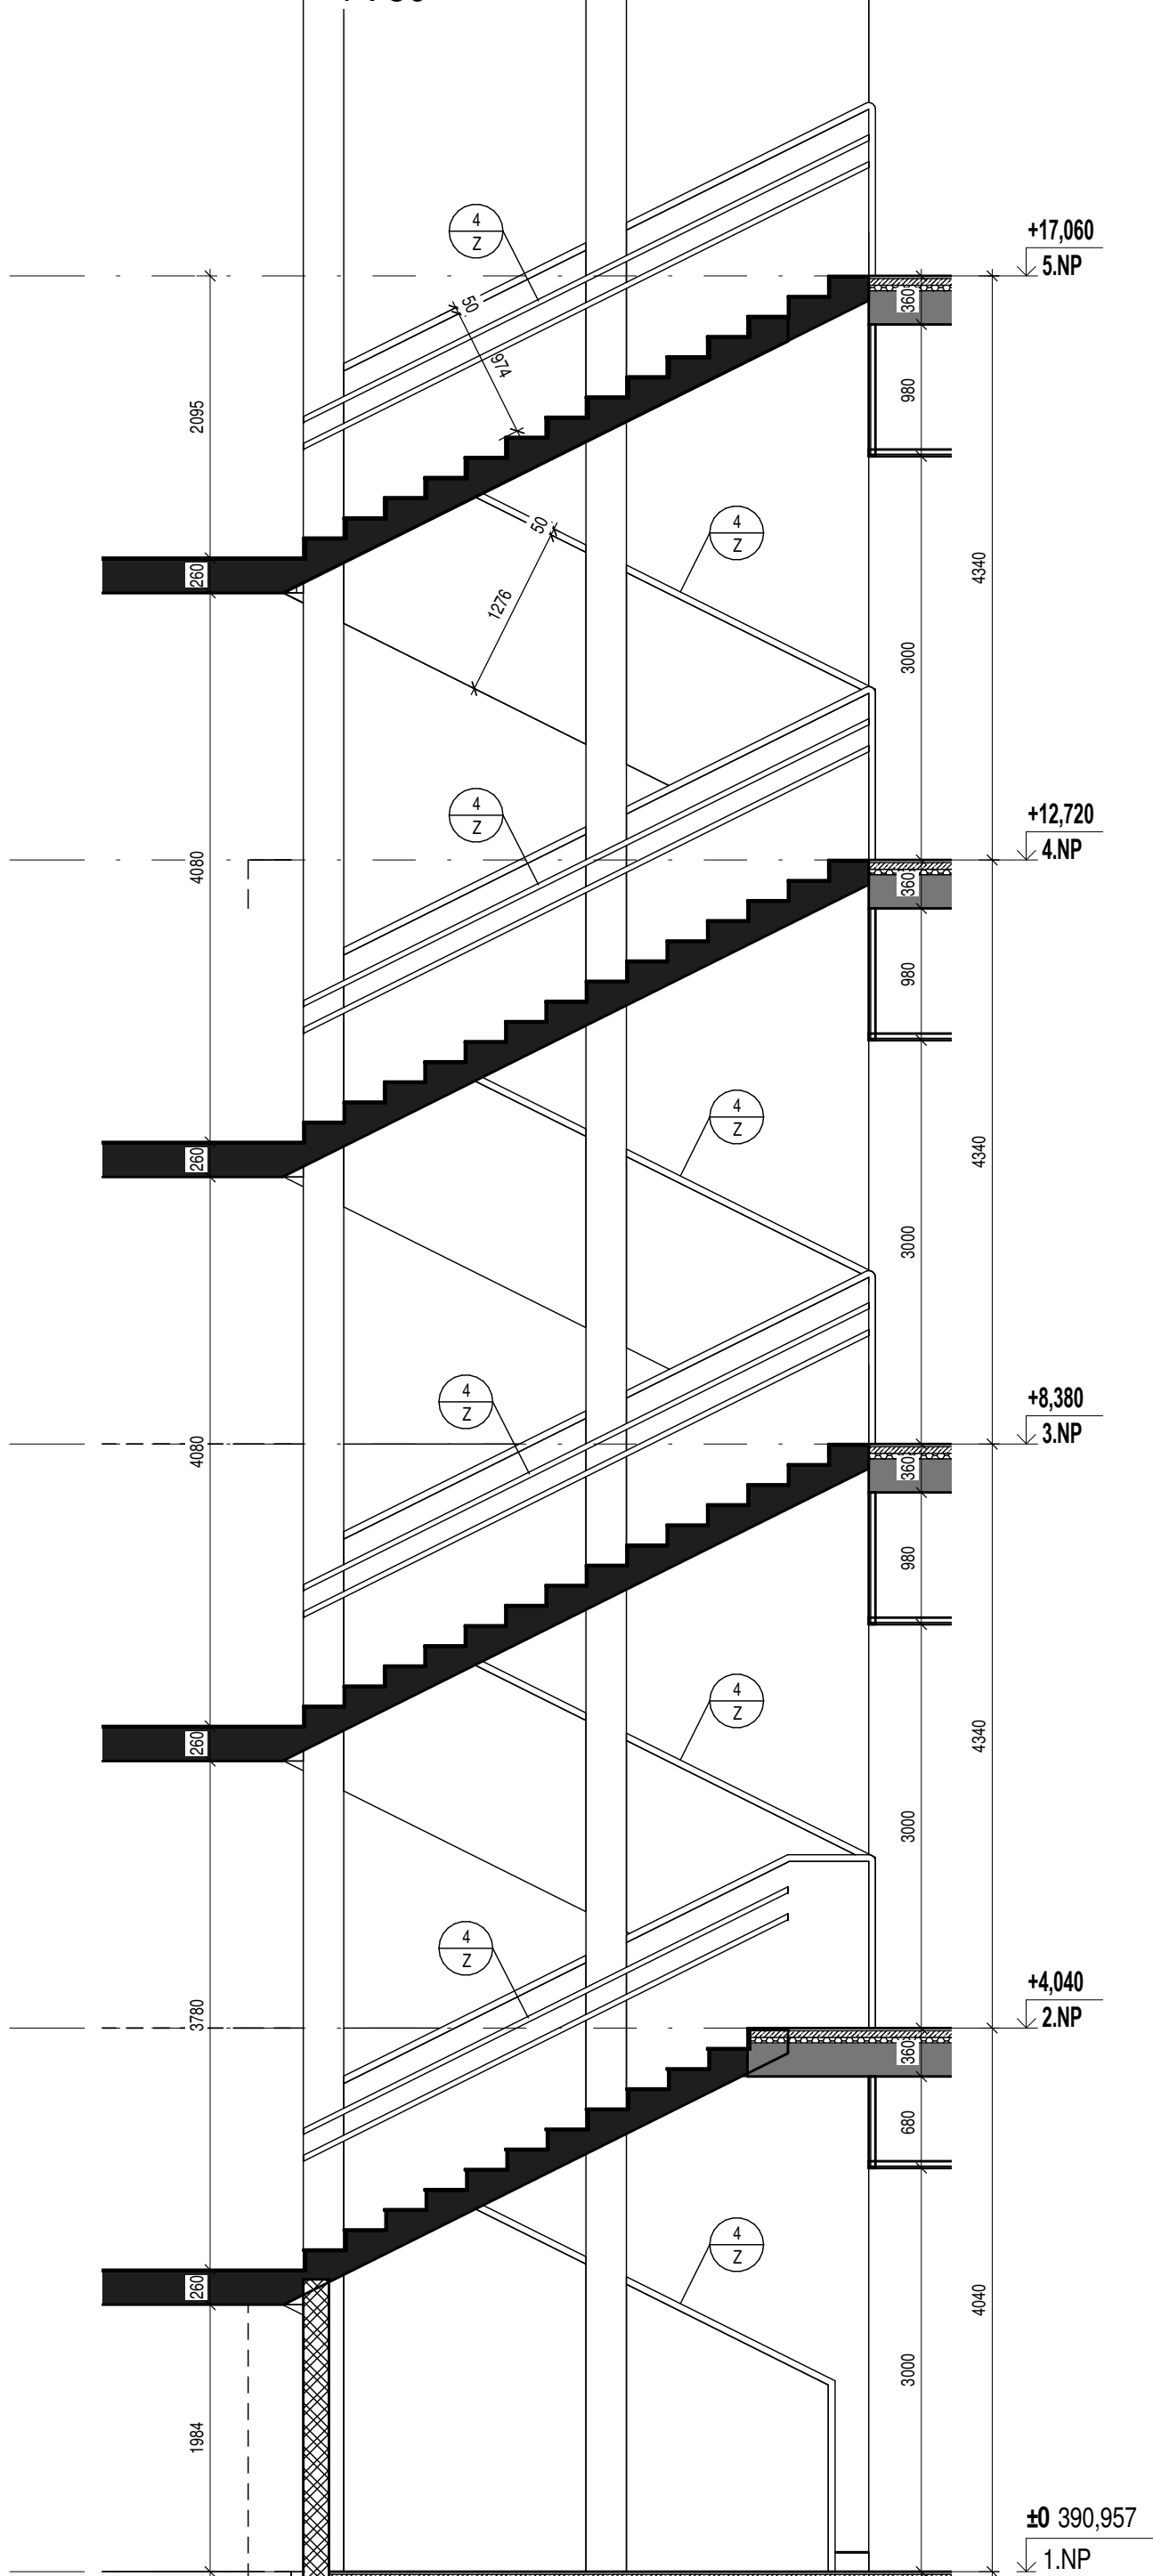

- Zábradlí schodiště pro návštěvy tvoří plně prefabrikované desky (součást skeletu) tl.50 mm, z boku kotvené do schodišťových ramen a mezi prefa sloupy schodiště, horní hrana desek nad schodištěm je 1100 mm.

- Desky jsou obloženy keramickým obkladem ve stejné barvě a provedení jako keramická dlažba schodiště.

- Prefa desky lemuje ocelový tenkostěnný profil 70x50x3 mm v bílé barvě + lakované.

- Schodišťové stupně budou provedeny dvoubarevné (2 druhy keramické dlažby) viz perspektivy schodiště pro návštěvy.

- Madla jsou dvojítá, horní ve výšce 900 mm, spodní ve výšce 700 mm. Madlo tvoří ocelová trubka Ø40 mm. Na tmavém pozadí v bílé barvě, na bílém pozadí v barvě RAL7009.

4
Z

ZÁBRADLÍ - zámečnická položka 4/Z - část zámečnická

Madla: ocelová trubka Ø40 mm, délka 1 madla 4,75 m, 32 kusů, celkem 152 m + 10% = 167,5 m

Madla kotvení do stěny, ocel.tyč Ø10 mm, 6 kotvení na 1 madlo, 192 kusů, délka celkem 19,2 m

Madla kotvení do stěny, ocel.pás 50x5 mm, 6 kotvení na 1 madlo, 192 kusů, délka celkem 19,2 m + kotvy do zdiva a betonu

Lemování desek: ocel.profil 70x50x3 mm, délka pro 1 rameno 5,5 m, 8 kusů, celkem 44 m + 15% = 51 m

ZÁBRADLÍ - zámečnická položka 4/Z - část Prefa

Prefa desky: tl.50-60 mm, desky pro 1 rameno 2x 2,6 m², celkem 16 desek, celkem 42 m²

Prostor od ramene k podlaze v 1.NP se dozdí a také obloží, tl.zdiva 115 mm, 3,3 m².

ZÁBRADLÍ - zámečnická položka 4/Z - část keramický obklad prefa desek z obou stran

Použije se stejný materiál jako na podlahu, tzn. že se pro obklad použije keramická dlažba, která se použije v prostoru schodiště (viz perspektivy schodiště).

Celková plocha obkladu prefa desek se stíženými podmínkami je 42 m² x 2 + 3,5 m² navíc v 1.NP = 87,5 m² + 15% = 100,6 m².

Pro obklad desek je nutné připočítat také lešení, aby bylo možné obložit zábradlí z vnější strany.

	AGP nova spol. s r.o. Projektová a obchodní spol. s r.o. Tř. 28. října 17 370 01 České Budějovice		Tel: 387 021 812 Fax: 387 316 076 E-mail: agpnova@agpnova.cz www.agpnova.cz		Pracoviště projekce Nová ulice 13 370 01 České Budějovice tel.: +420 387 021 813			
	Vypracoval Korch, Ing.Fojtl, Ing.Hrabčák		Odpovědný projektant Ivan Korch		Architekt Korch		Autorizoval Ing.Zdeněk Hajný	
Název akce:							Obecní úřad České Budějovice	
PERINATOLOGICKÉ CENTRUM - přístavba a stavební úpravy stáv.pavilonu na parc.č.1270							Krajský úřad České Budějovice	
Místo stavby:							Datum 04.12.2013	
Areál Nemocnice České Budějovice (bývalý Dětský pavilon)							Formát A2	
Investor:							Měřítko 1 : 50	
Nemocnice České Budějovice a.s., B. Němcové 585/54 370 87 České Budějovice							Číslo zakázky 10/2013	
Část:							Stupeň PS	
Příloha:							Objekt SO 01	
Architektonické a stavební technické řešení Schodiště návštěvy - zábradlí							Číslo výkresu 71	