


POHLED SEVERNÍ
NÁVRH
M 1:100

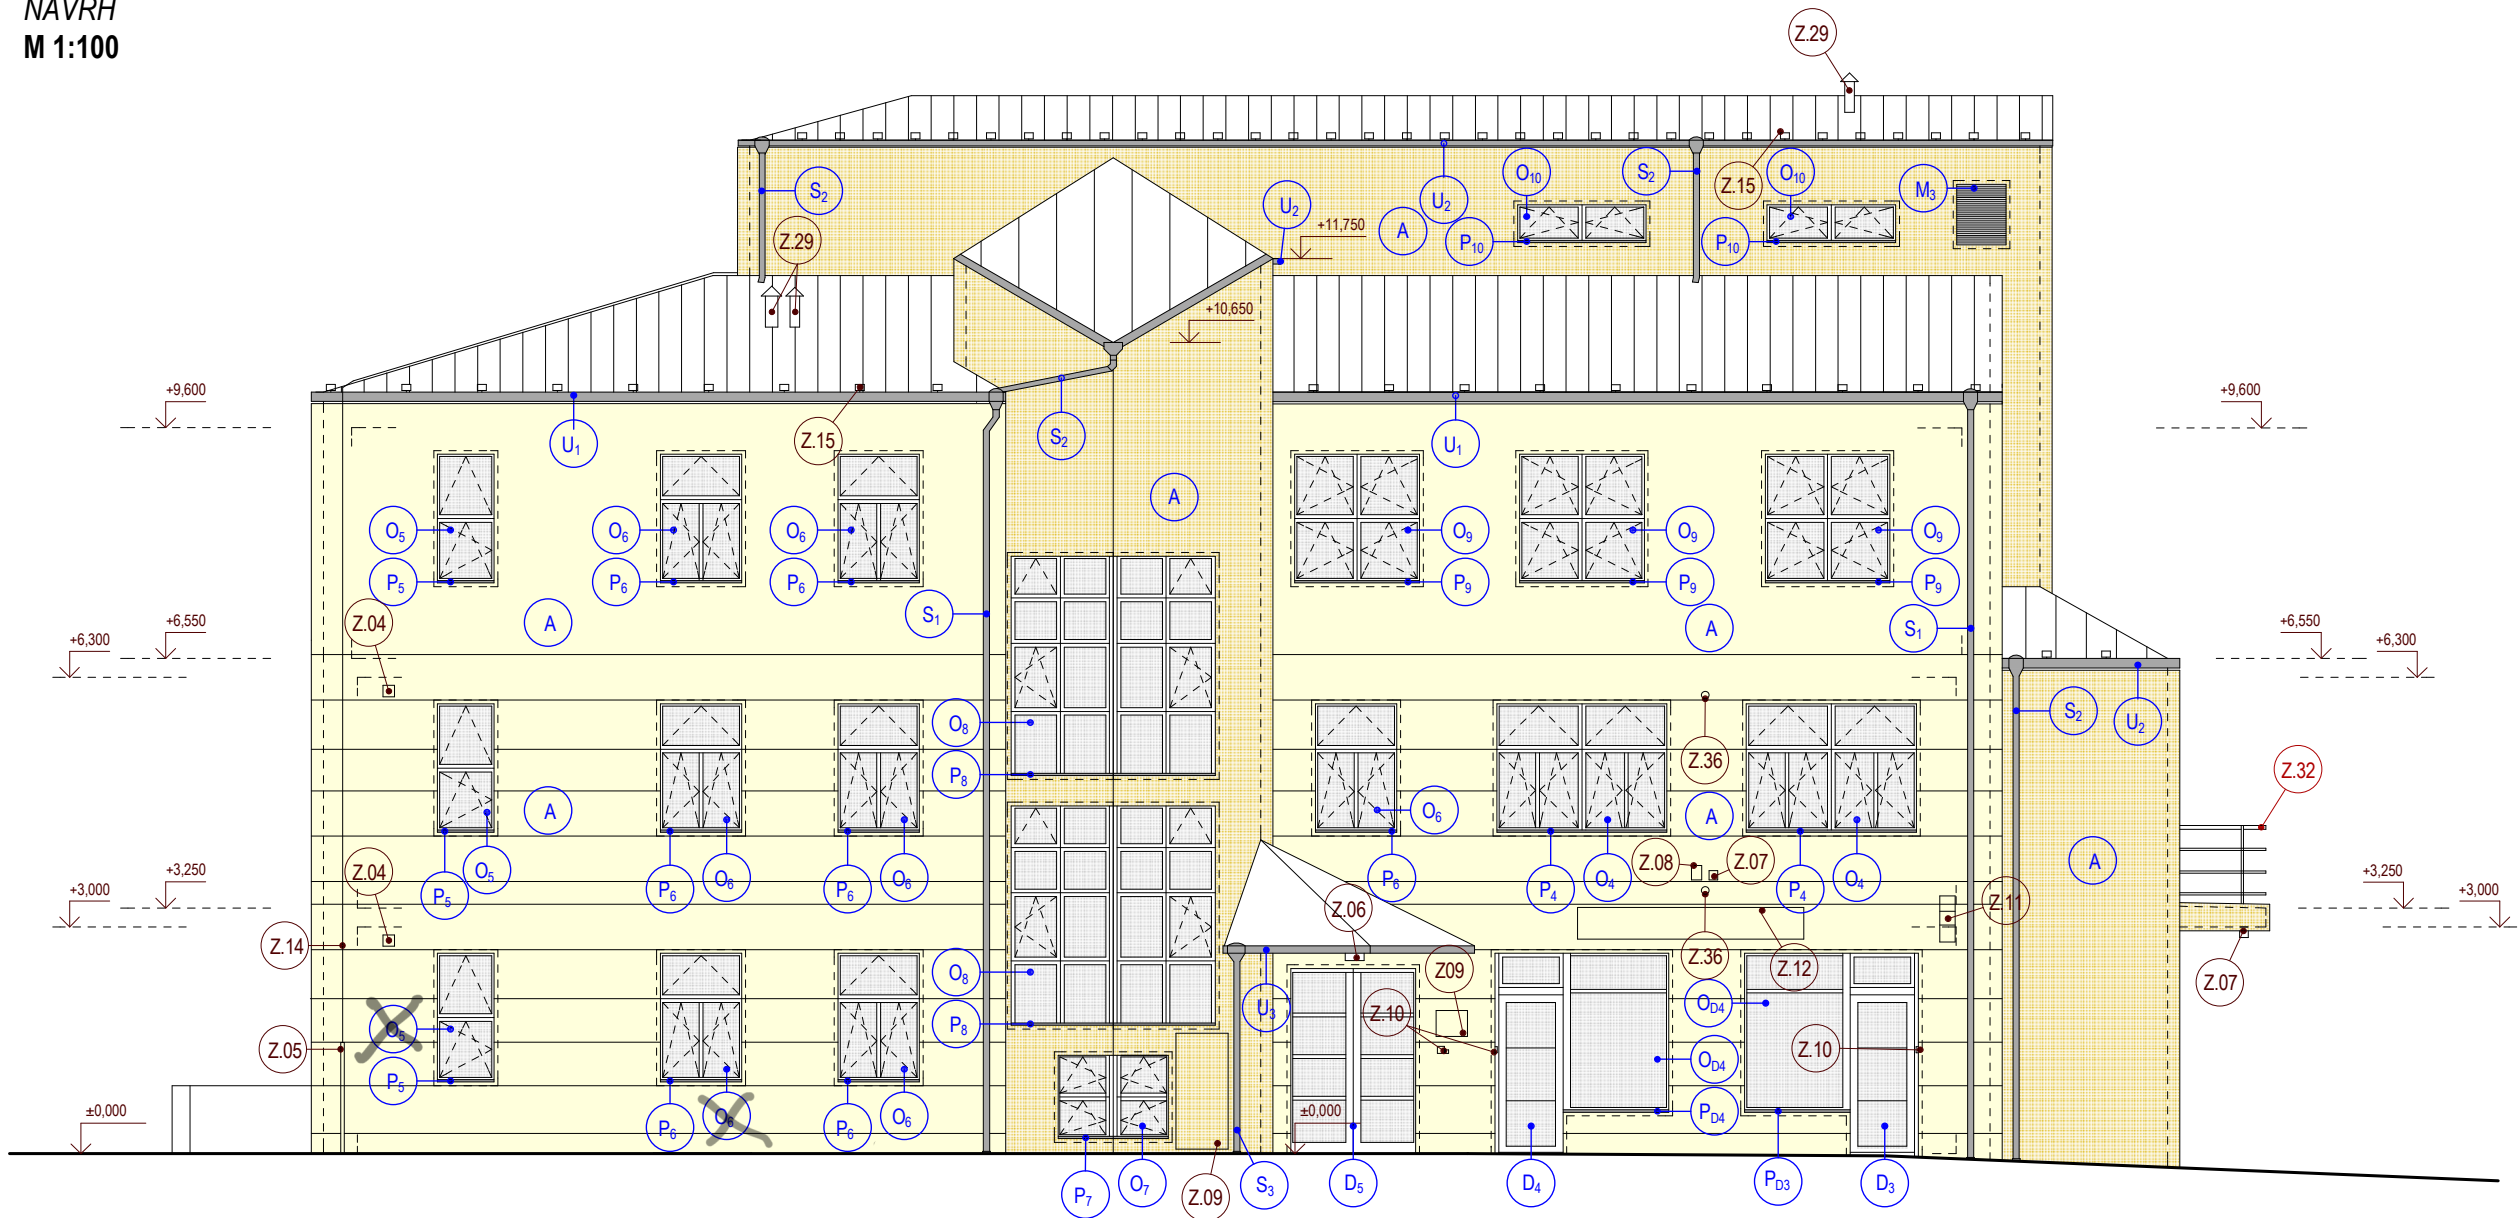

± 0,000 = 408,300 = ÚROVEŇ PODLAHY 1.NP

LEGENDA:

OKNO - viz. výpis oken a dveří	KRYT VĚTRACÍHO OTVORU	JEDNOTLIVÁ PLAST. PÍSMENA "LÉKÁRNA"
DVEŘE - viz. výpis oken a dveří	KOVOVÝ KRYT HROMOSVODU	PLASTOVÝ KRYT
OPLECHOVÁNÍ PARAPETŮ - viz. výpis klempířských prvků	SVĚTLO - VSTUP	HROMOSVOD
OKAPOVÝ SVOD - viz. výpis klempířských prvků	NÁSTĚNNÉ SVĚTLO	ZACHYTÁVAČ SNĚHU
OKAPOVÝ ŽLAB - viz. výpis klempířských prvků	PLAST. KRYT S ORANŽOVÝM SVĚTLEM	PLAST. TRUBKA
KONTAKTNÍ ZATEPLOVACÍ SYSTÉM - viz. výpis skladeb	INFORMAČNÍ TABULE- VSTUP	
MŘÍŽKA VZT	ZVONEK S INTERCOMEM	
ZÁBRADLÍ - BALKÓN - viz. výkres DN-02	PLAST. VÝVĚSKA LÉKÁRNY	

0 M	2,5 M	5 M	7,5 M	10 M
STA projektový atelier v.o.s. Havlíčková 247 386 01 Strakonice tel. 383 323 436 e - mail skala@STAtelier.cz				
paré				
stupeň DOKUMENTACE PRO STAVEBNÍ POVOLENÍ A REALIZACI STAVBY				
akce Ekologizace nemocnice v majetku Jihočeského kraje - snížení emisí do ovzduší prostřednictvím snižování energetické náročnosti - Nemocnice Strakonice, a.s. ZUBNÍ POLIKLINIKA, St.3502		datum 12/2015		
stavebník NEMOCNICE STRAKONICE, a.s. RADOMYŠLSKÁ 336 386 01 STRAKONICE		hlavní projektant ING. ARCH. ZBYNĚK SKALA + 420 777 732 301		
část D.1.1 ARCHITEKTONICKÉ A STAVEBNĚ TECHNICKÉ ŘEŠENÍ		zodp. projektant ING. ARCH. ZBYNĚK SKALA		
obsah POHLED SEVERNÍ - NÁVRH		vypracoval ING. ARCH. PAVLA HOMOLKOVÁ Bc. PETR BARVÍŘ		
		měřítka 1:100	část D.1.1	výkres 21