


POHLED ZÁPADNÍ
NÁVRH
M 1:100

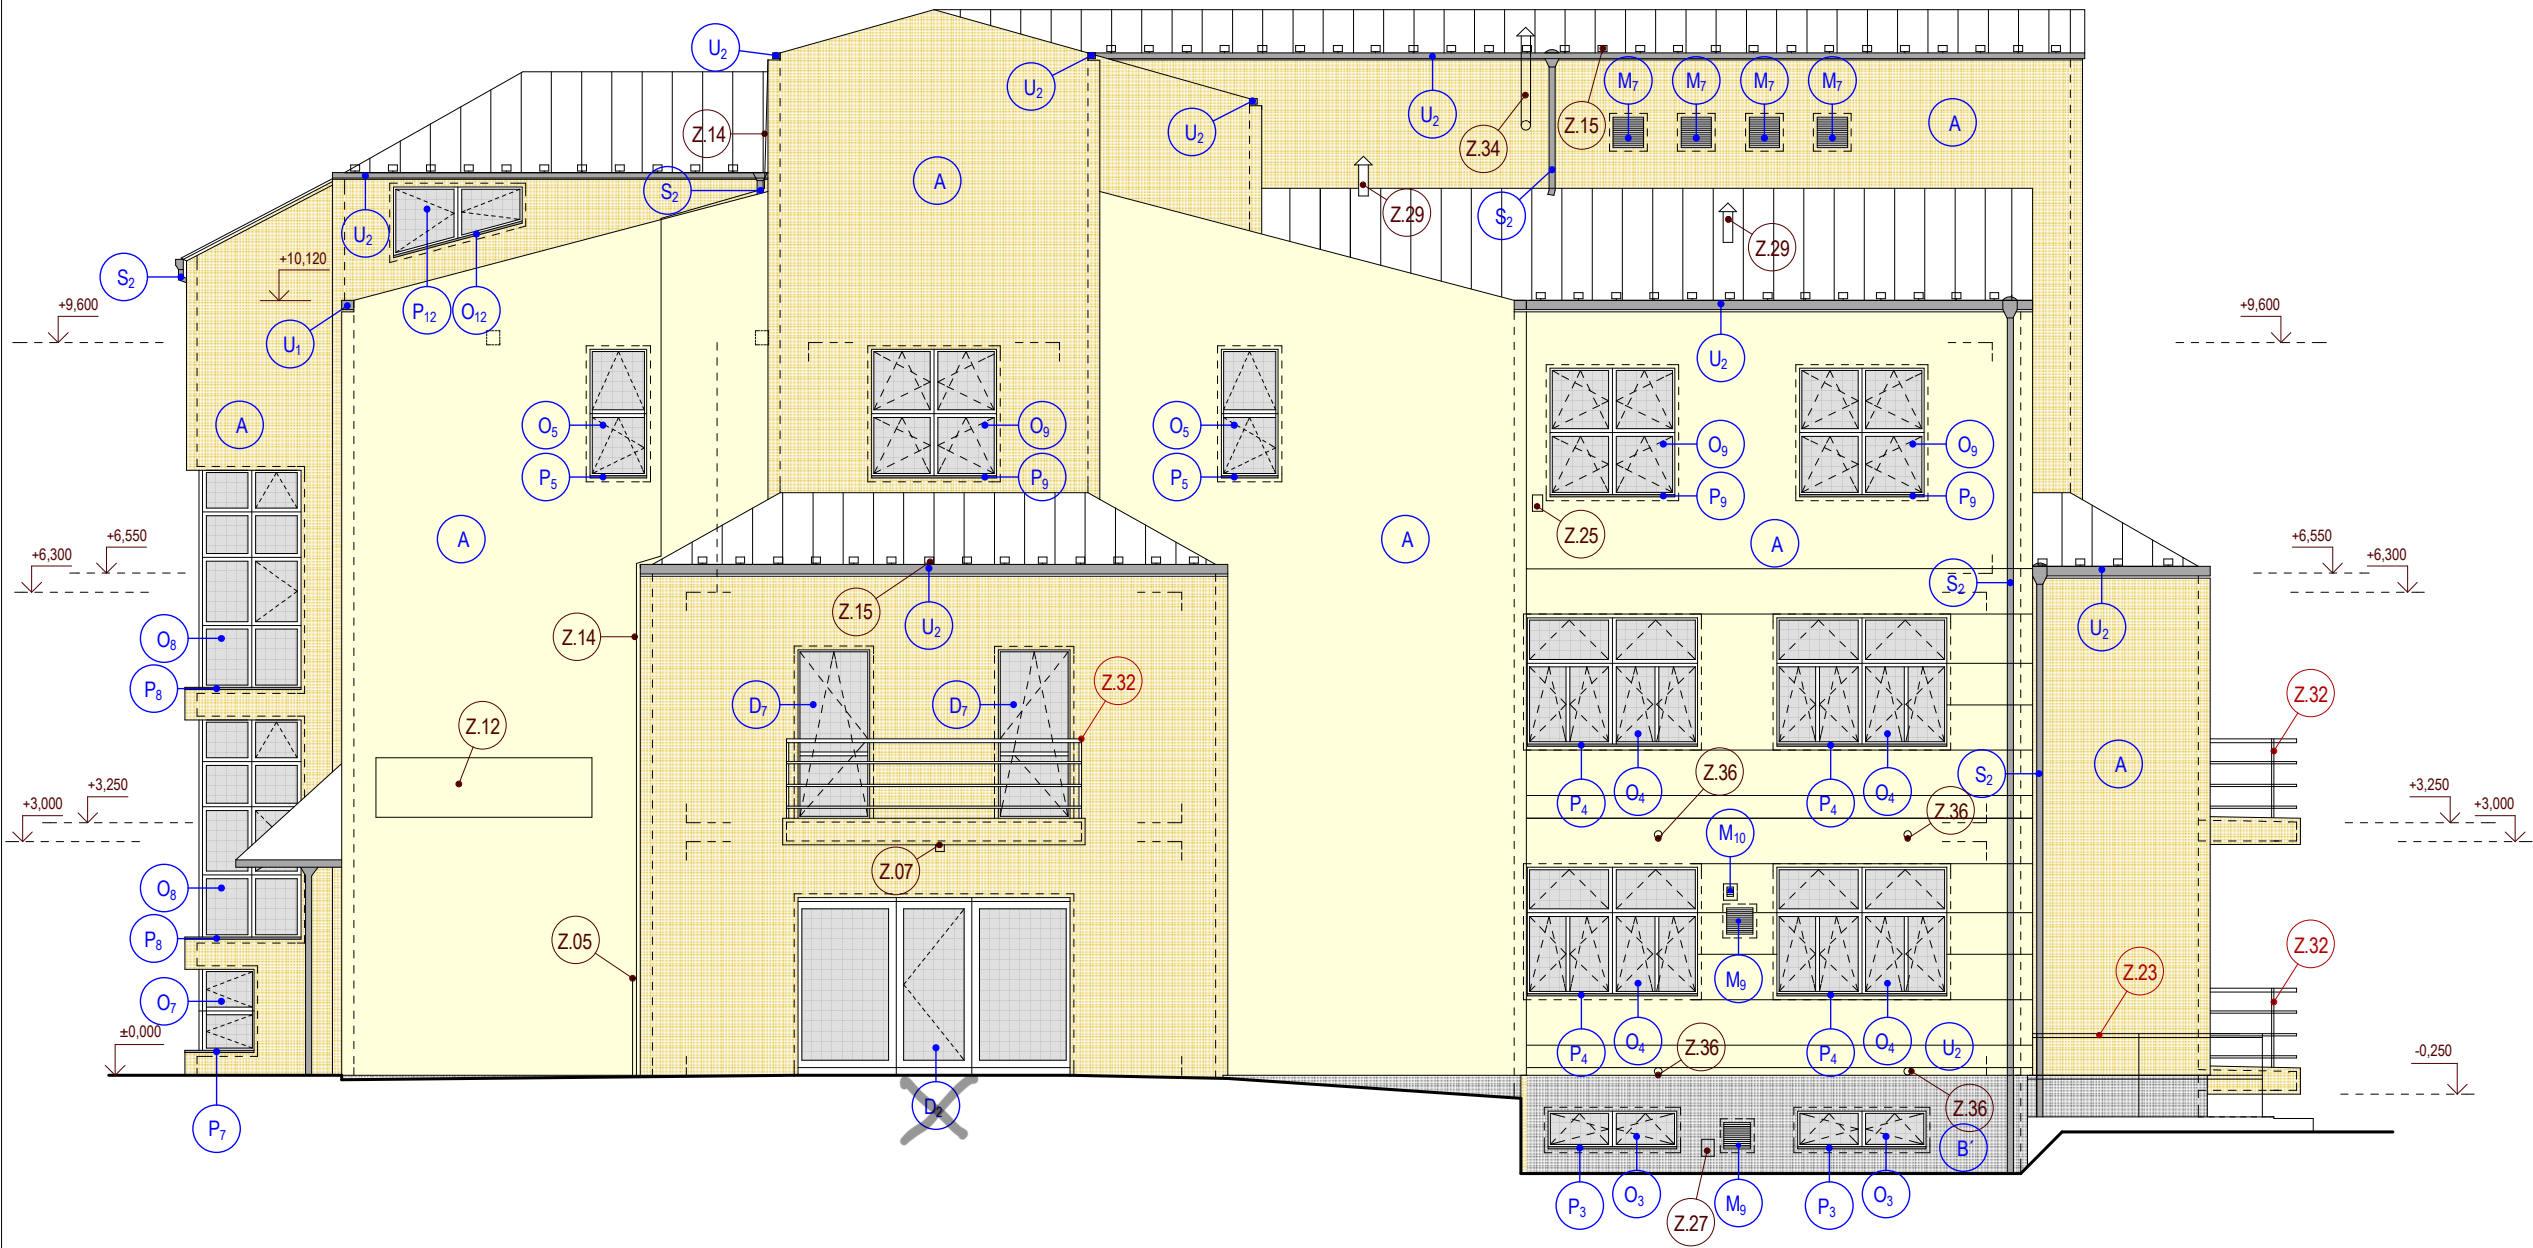

± 0,000 = 408,300 = ÚROVEŇ PODLAHY 1.NP

LEGENDA:

O_x	OKNO - viz. výpis oken a dveří	Z.23	ZÁBRADLÍ - viz. výkres DN-10	Z.04	KRYT VĚTRACÍHO OTVORU	Z.29	MANŽETA S KLOBOUČKEM
D_x	DVEŘE - viz. výpis oken a dveří	Z.32	ZÁBRADLÍ - BALKÓN - viz. výkres DN-02	Z.05	KOVOVÝ KRYT HROMOSVODU	Z.34	KOMÍNEK
P_x	OPLECHOVÁNÍ PARAPETŮ - viz. výpis klempířských prvků			Z.07	NÁSTĚNNÉ SVĚTLO		
S_x	OKAPOVÝ SVOD - viz. výpis klempířských prvků			Z.12	JEDNOTLIVÁ PLAST. PÍSMENA "LÉKÁRNA"		
U_x	OKAPOVÝ ŽLAB - viz. výpis klempířských prvků			Z.14	HROMOSVOD		
M_x	MŘÍŽKA VZT			Z.15	ZACHYTÁVAČ SNĚHU		
A B B'	KONTAKTNÍ ZATEPLOVACÍ SYSTÉM - viz. výpis skladeb			Z.25	ANTÉNA NA INTERNET		
				Z.27	EL. ZÁSUVKA		

0 M	2,5 M	5 M	7,5 M	10 M
sta STA projektový atelier v.o.s. Havlíčková 247 386 01 Strakonice tel. 383 323 436 e - mail skala@STAtelier.cz				
stupeň DOKUMENTACE PRO STAVEBNÍ POVOLENÍ A REALIZACI STAVBY				
akce Ekologizace nemocnice v majetku Jihočeského kraje - snížení emisí do ovzduší prostřednictvím snižování energetické náročnosti - Nemocnice Strakonice, a.s. ZUBNÍ POLIKLINIKA, St.3502			datum 12/2015	
stavebník NEMOCNICE STRAKONICE, a.s. RADOMYŠLSKÁ 336 386 01 STRAKONICE			hlavní projektant ING. ARCH. ZBYNĚK SKALA + 420 777 732 301	
část D.1.1 ARCHITEKTONICKÉ A STAVEBNĚ TECHNICKÉ ŘEŠENÍ			zodp. projektant ING. ARCH. ZBYNĚK SKALA	
obsah POHLED ZÁPADNÍ - NÁVRH			vypracoval ING. ARCH. PAVLA HOMOLKOVÁ Bc. PETR BARVÍŘ	
měřítko 1:100		část D.1.1		výkres 24