


POHLED JIŽNÍ
NÁVRH
M 1:100

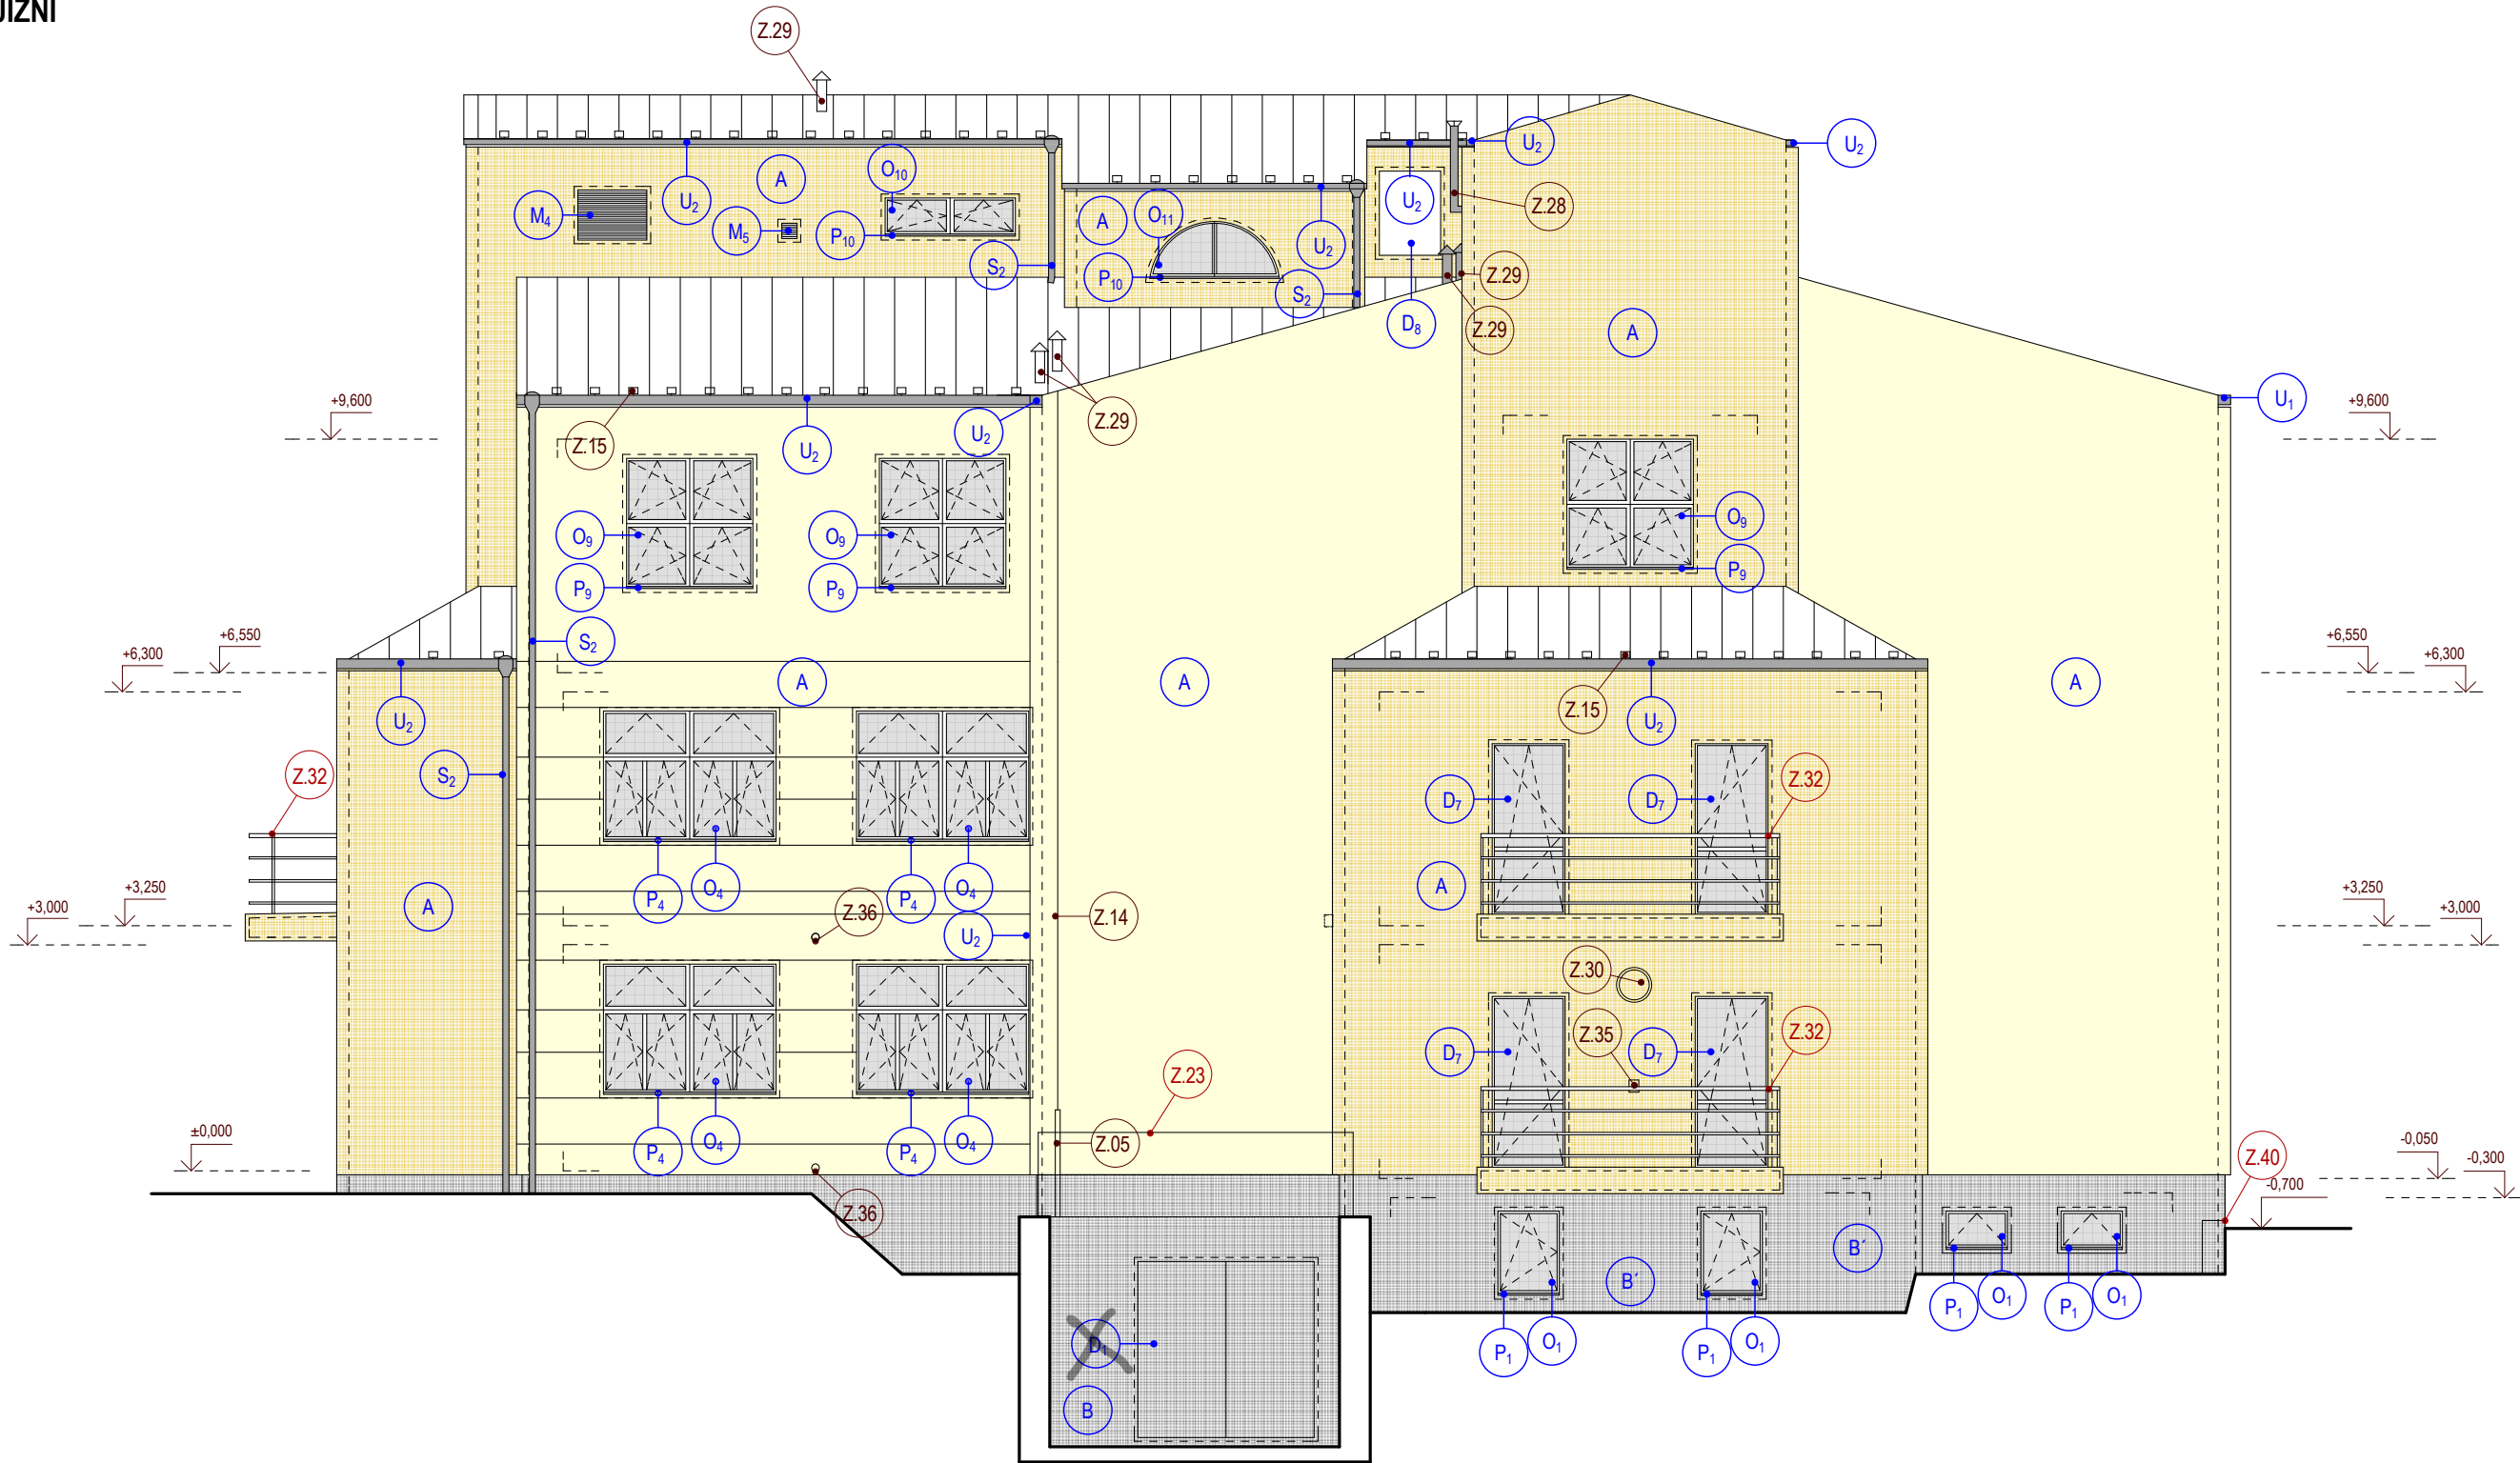

± 0,000 = 408,300 = ÚROVEŇ PODLAHY 1.NP

LEGENDA:

- O_x** OKNO - viz. výpis oken a dveří
D_x DVEŘE - viz. výpis oken a dveří
P_x OPLECHOVÁNÍ PARAPETŮ - viz. výpis klempířských prvků
S_x OKAPOVÝ SVOD - viz. výpis klempířských prvků
U_x OKAPOVÝ ŽLAB - viz. výpis klempířských prvků
M_x MŘÍŽKA VZT
A B B' KONTAKTNÍ ZATEPLOVACÍ SYSTÉM - viz. výpis skladeb

- Z.23** ZÁBRADLÍ - viz. výkres DN-10
Z.32 ZÁBRADLÍ - BALKÓN - viz výkres DN-02
Z.40 OPĚRNÁ ZEĎ

- Z.05** KOVOVÝ KRYT HROMOSVODU
Z.14 HROMOSVOD
Z.15 ZACHYTÁVAČ SNĚHU
Z.28 KOMÍNEK
Z.29 MANŽETA S KLOBOUČKEM
Z.30 BALKÓN. SVĚTLO
Z.35 VYPÍNAČ VENK. SVĚTLA

0 M	2,5 M	5 M	7,5 M	10 M
sta STA projektový atelier v.o.s. Havlíčková 247 386 01 Strakonice tel. 383 323 436 e - mail skala@STAatelier.cz paré				
stupeň DOKUMENTACE PRO STAVEBNÍ POVOLENÍ A REALIZACI STAVBY				
akce Ekologizace nemocnice v majetku Jihočeského kraje - snížení emisí do ovzduší prostřednictvím snižování energetické náročnosti - Nemocnice Strakonice, a.s. ZUBNÍ POLIKLINIKA, St.3502			datum STA 12/2015	
stavebník NEMOCNICE STRAKONICE, a.s. RADOMYŠLSKÁ 336 386 01 STRAKONICE			hlavní projektant ING. ARCH. ZBYNĚK SKALA + 420 777 732 301	
část D.1.1 ARCHITEKTONICKÉ A STAVEBNÉ TECHNICKÉ ŘEŠENÍ			zodp. projektant ING. ARCH. ZBYNĚK SKALA	
obsah POHLED JIŽNÍ - NÁVRH			vypracoval ING. ARCH. PAVLA HOMOLKOVÁ Bc. PETR BARVÍŘ	
měřítko 1:100		část D.1.1	výkres 22	