


POHLED VÝCHODNÍ
NÁVRH
M 1:100

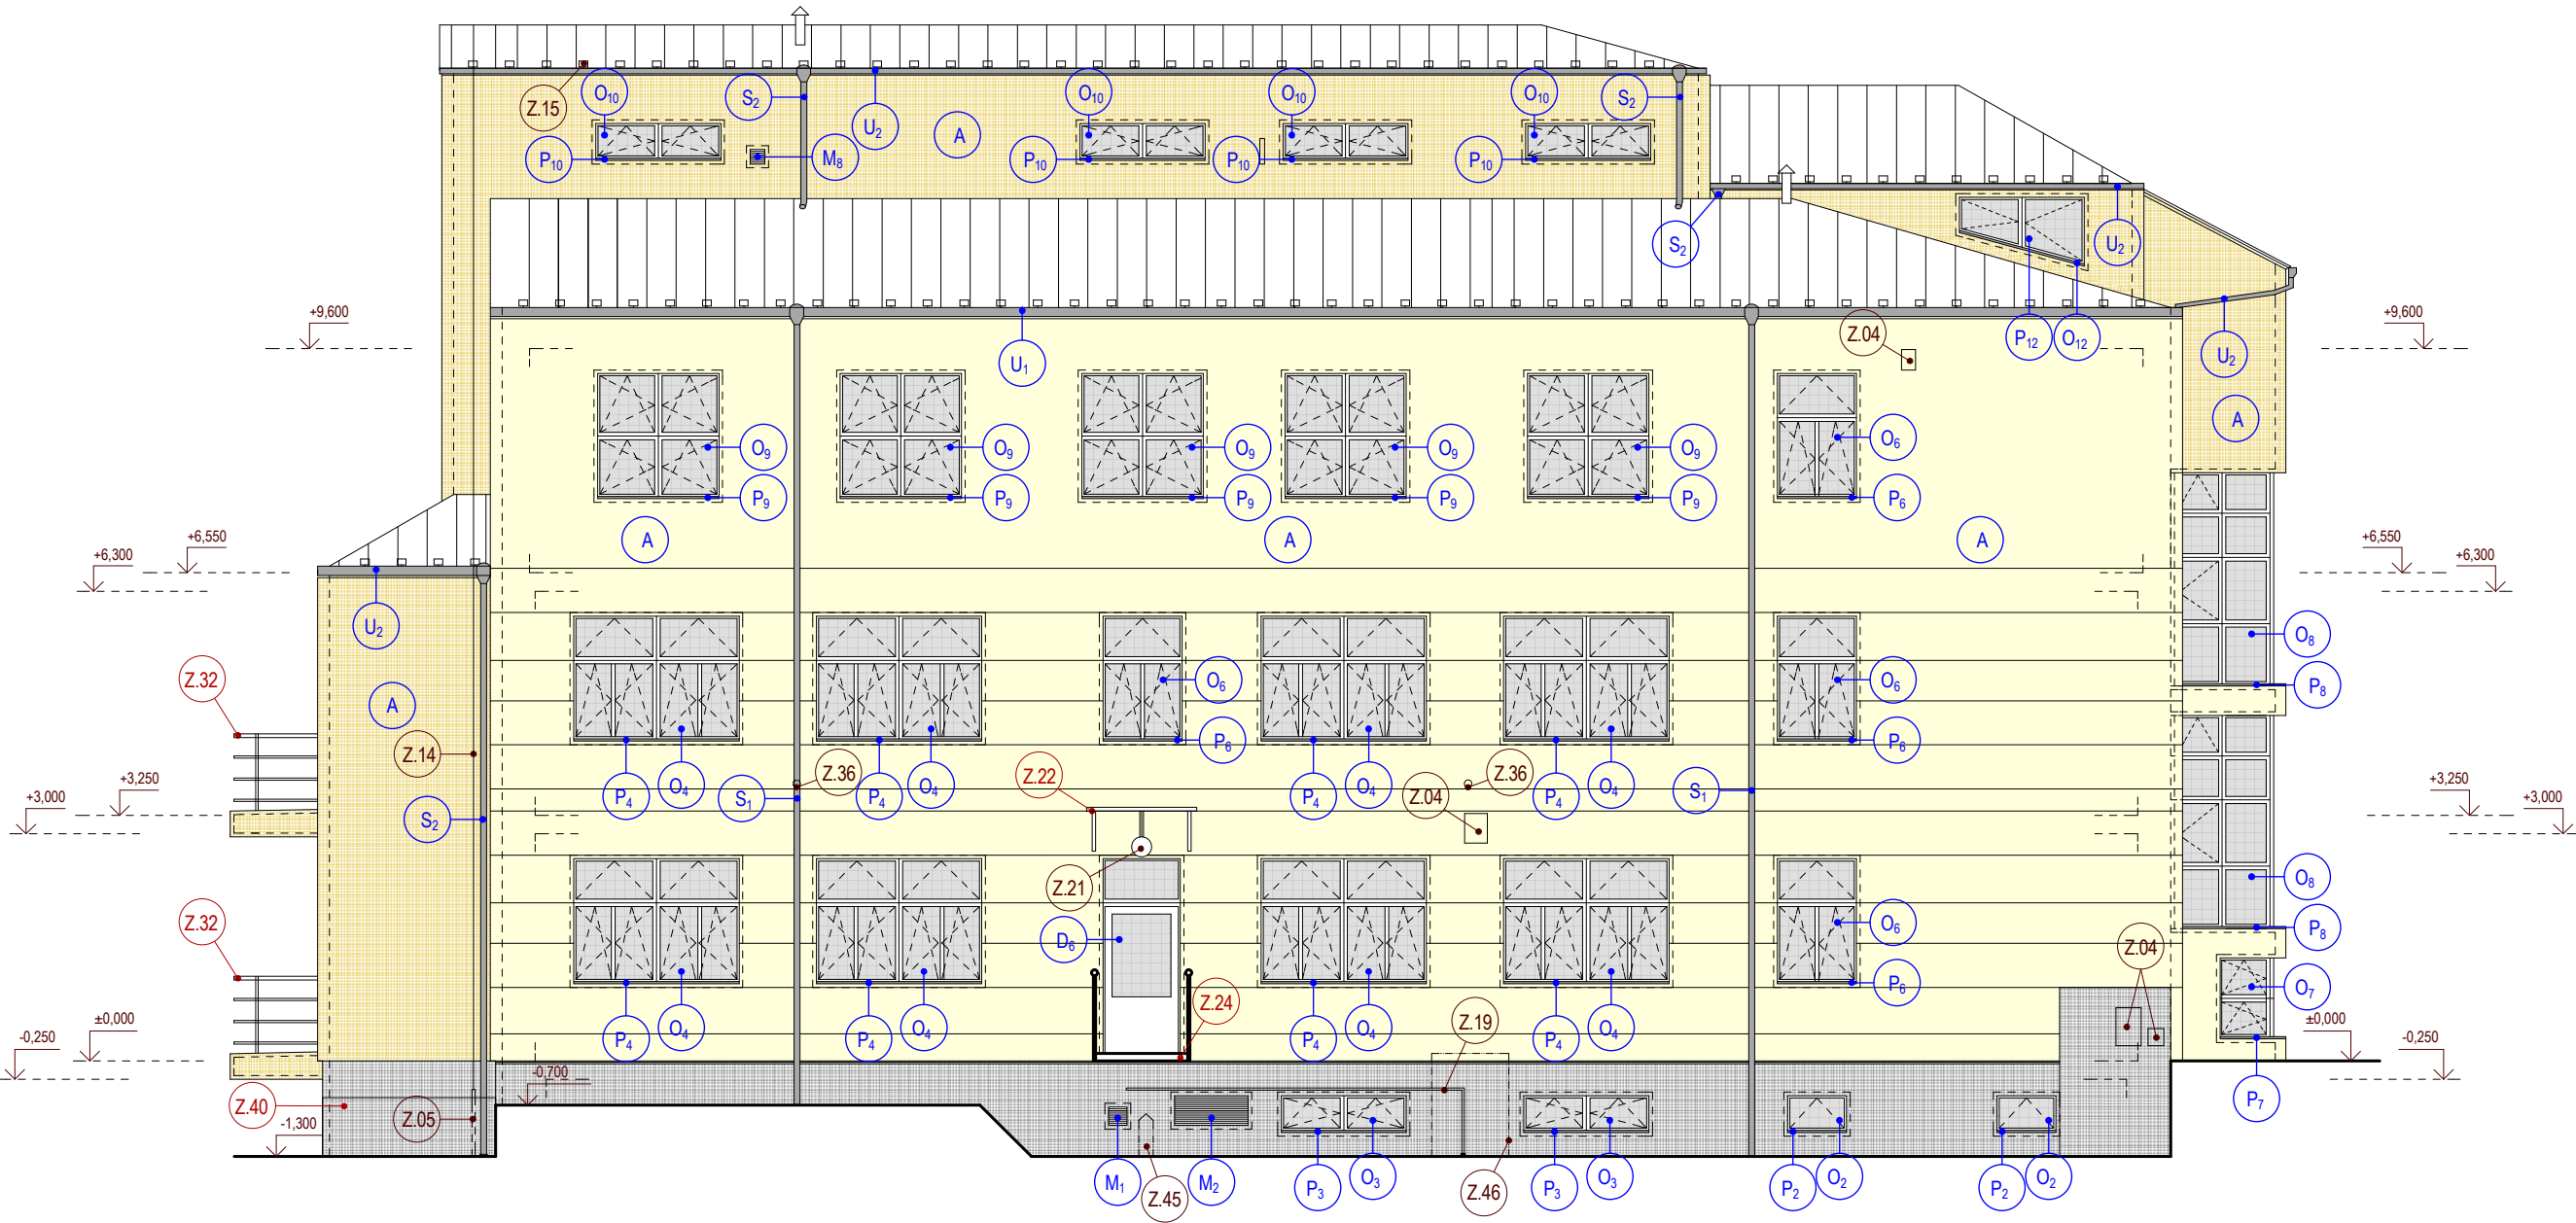

± 0,000 = 408,300 = ÚROVEŇ PODLAHY 1.NP

LEGENDA:

- O_x** OKNO - viz. výpis oken a dveří
D_x DVEŘE - viz. výpis oken a dveří
P_x OPLECHOVÁNÍ PARAPETŮ - viz. výpis klempířských prvků
S_x OKAPOVÝ SVOD - viz. výpis klempířských prvků
U_x OKAPOVÝ ŽLAB - viz. výpis klempířských prvků
M_x MŘÍŽKA VZT
A B B' KONTAKTNÍ ZATEPLOVACÍ SYSTÉM - viz. výpis skladeb

- Z.22** PŘÍSTŘEŠEK - viz. výkres DN-12
Z.24 LÁVKA - viz. výkres DN-11
Z.40 OPĚRNÁ ZEď

- Z.04** KRYT VĚTRACÍHO OTVORU
Z.05 KOVOVÝ KRYT HROMOSVODU
Z.14 HROMOSVOD
Z.15 ZACHYTÁVAČ SNĚHU
Z.19 KABELY VZT
Z.20 EL. SKŘÍŇ
Z.21 SVĚTLO ZADNÍ VSTUP
Z.22 PŘÍSTŘEŠEK

- Z.23** KOVOVÉ ZÁBRADLÍ
Z.33 KABEL
Z.45 VENTIL. ROURA
Z.46 VZT SKŘÍŇ

0 M	2,5 M	5 M	7,5 M	10 M
sta STA projektový atelier v.o.s. Havlíčková 247 386 01 Strakonice tel. 383 323 436 e - mail skala@STAatelier.cz				
stupeň DOKUMENTACE PRO STAVEBNÍ POVOLENÍ A REALIZACI STAVBY				
akce Ekologizace nemocnice v majetku Jihočeského kraje - snížení emisí do ovzduší prostřednictvím snižování energetické náročnosti - Nemocnice Strakonice, a.s. ZUBNÍ POLIKLINIKA, St.3502		datum 12/2015		
stavebník NEMOCNICE STRAKONICE, a.s. RADOMYŠLSKÁ 336 386 01 STRAKONICE		hlavní projektant ING. ARCH. ZBYNĚK SKALA + 420 777 732 301		
část D.1.1 ARCHITEKTONICKÉ A STAVEBNĚ TECHNICKÉ ŘEŠENÍ		zodp. projektant ING. ARCH. ZBYNĚK SKALA		
obsah POHLED VÝCHODNÍ - NÁVRH		vypracoval ING. ARCH. PAVLA HOMOLKOVÁ Bc. PETR BARVÍŘ		
		měřítko 1:100	část D.1.1	výkres 23