


Hůrka

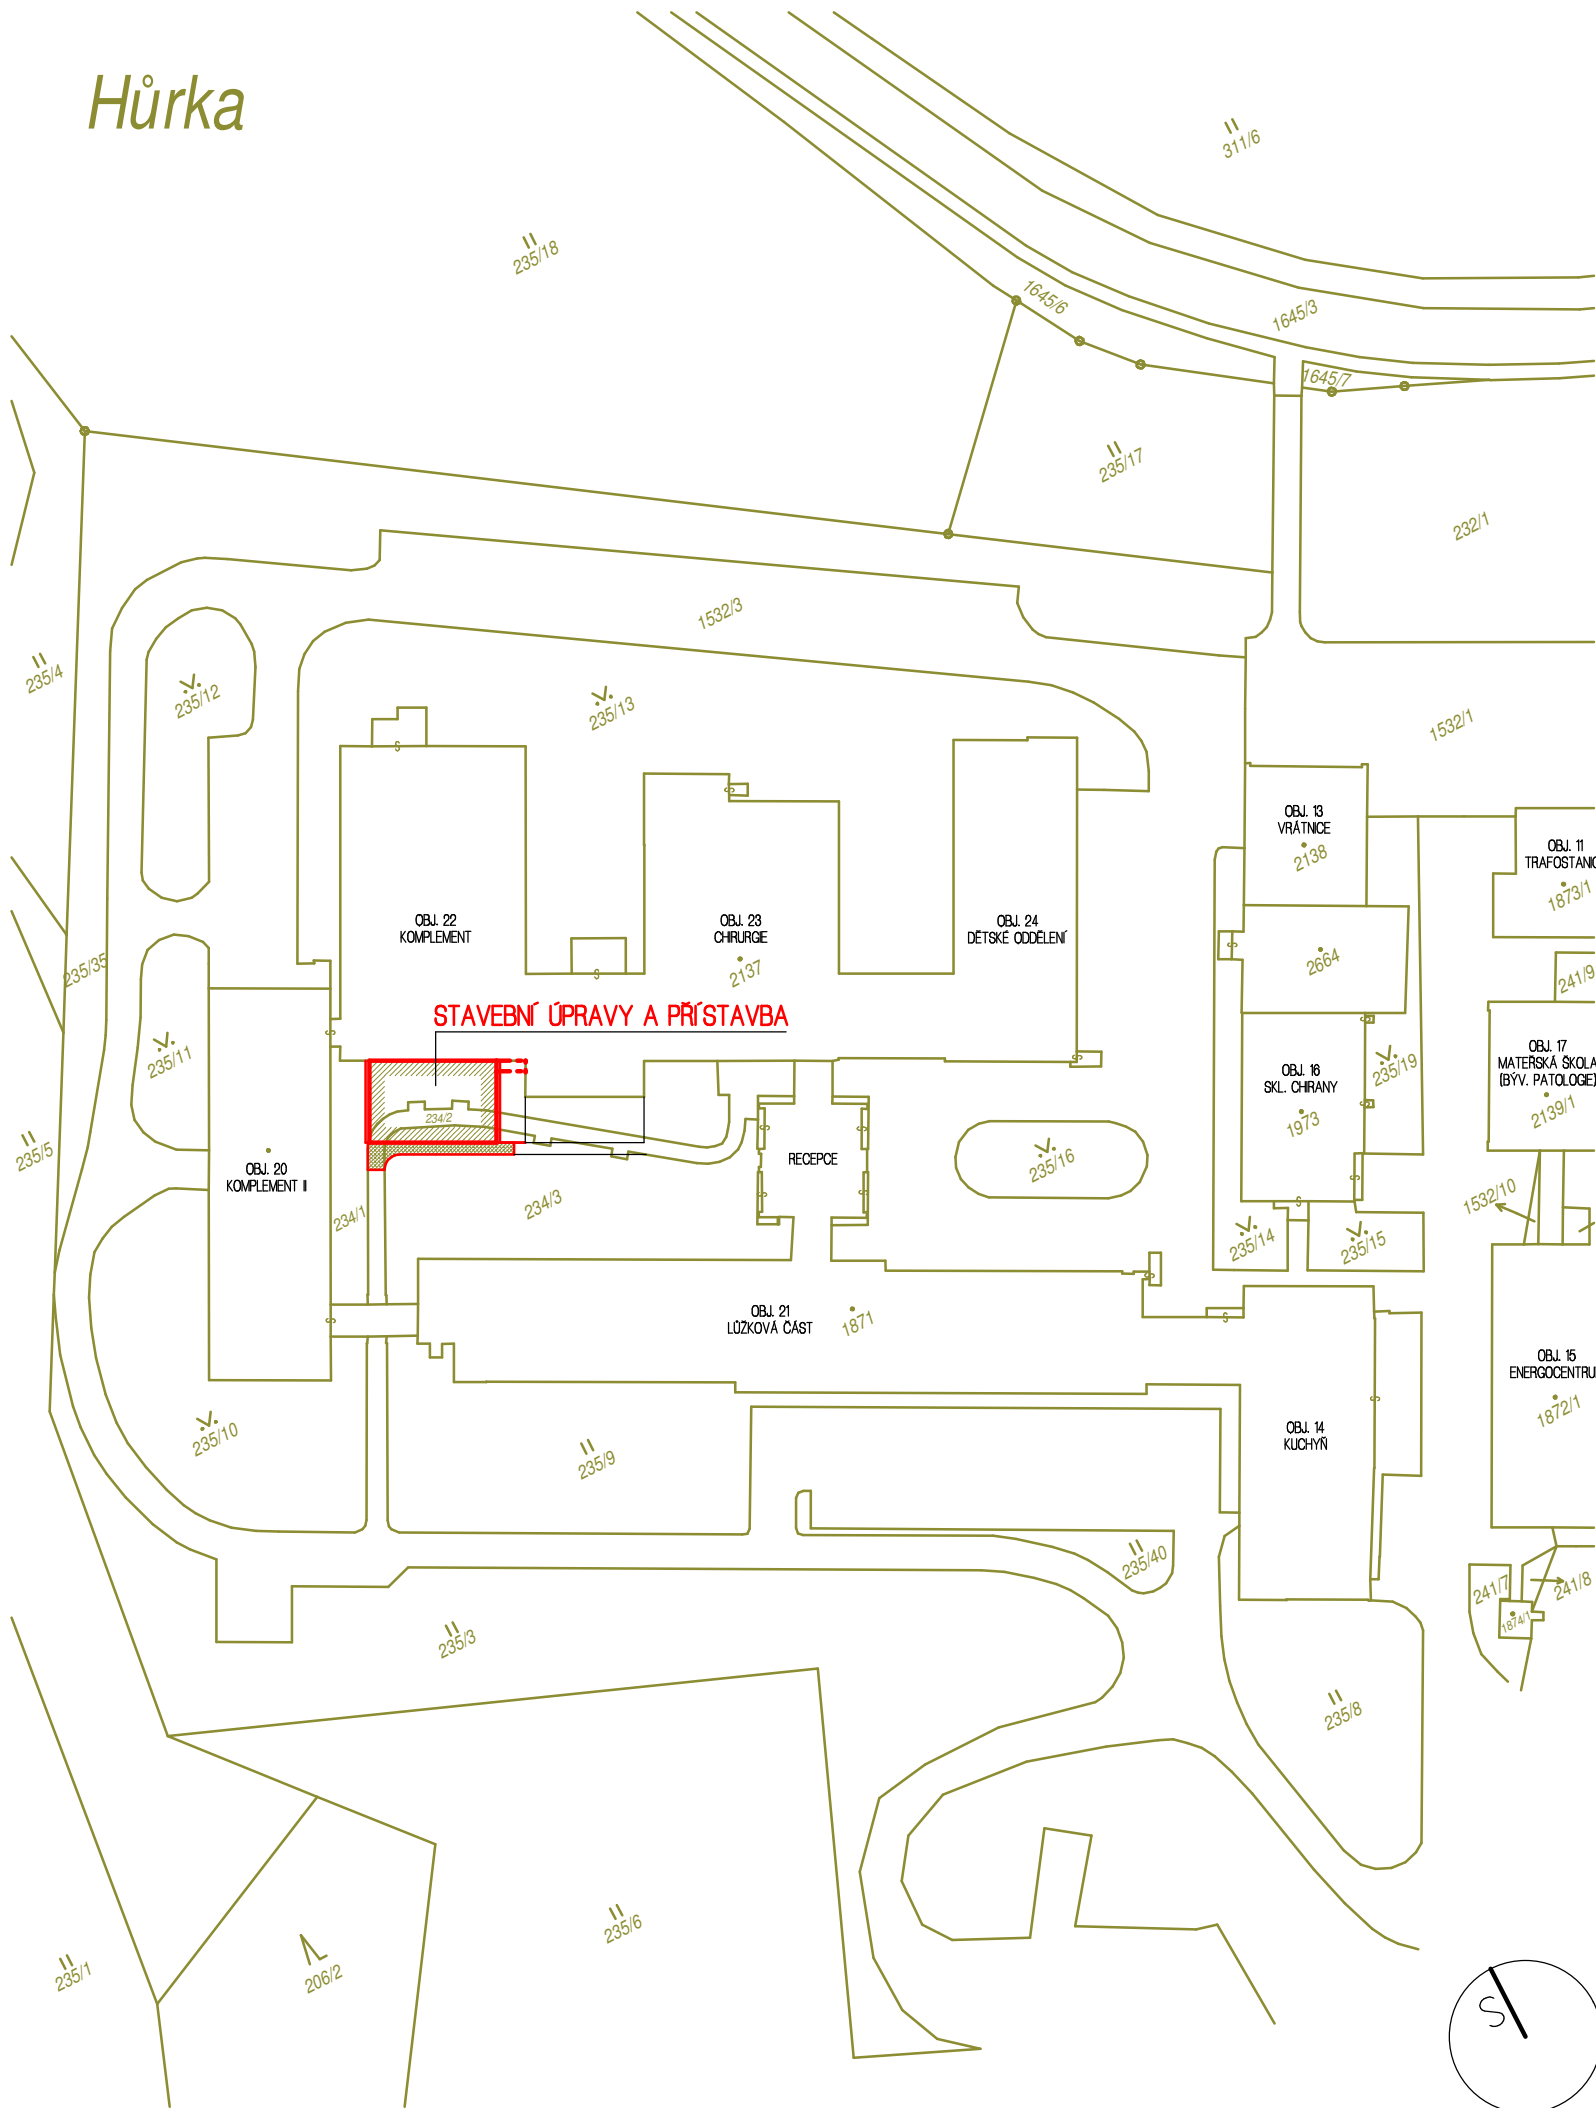


+0,000=610,00 m n.m. BPV

ALFAPLAN

ALFAPLAN s.r.o., ŽIŽKOVA 12, 370 01 ČESKÉ BUDĚJOVICE, T: 739 204 837, E: INFO@ALFAPLAN.CZ

NÁZEV AKCE

INVESTOR

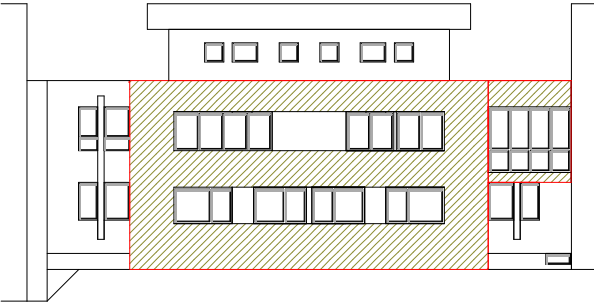


NEMOCNICE PRACHATICE, a.s.
NEBAHOVSKÁ 1015
383 01 PRACHATICE
IČ: 26095165

STAVEBNÍ ÚPRAVY A PŘÍSTAVBA
OBJ. Č. 22 KOMPLEMENT - AMBULANCE
V AREÁLU NEMOCNICE PRACHATICE

MÍSTO STAVBY

p.č. st. 2137, 234/1, 234/2 a 234/3 v k.ú. Prachatice

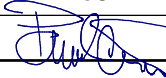GENERÁLNÍ PROJEKTANT STAVBY			
ALFAPLAN ALFAPLAN s.r.o. ŽIŽKOVA 12 370 01 ČESKÉ BUDĚJOVICE	ZODP. PROJEKTANT	HLAVNÍ ING. PROJEKTU	VYPRACOVAL
	ING. PAVEL ČURDA	ING. PAVEL ČURDA	MICHAL VOLDŘICH, DiS.
			

ČÁST DOKUMENTACE			PARÉ
C. - SITUACE			
OBSAH VÝKRESU			Č. VÝKRESU
SITUACE KATASTRÁLNÍ			
FÁZE	Č. ZAKÁZKY	DATUM TISKU	MĚŘÍTKO
D Z S	20180402	21.8.2018	1 / 1000

C.1