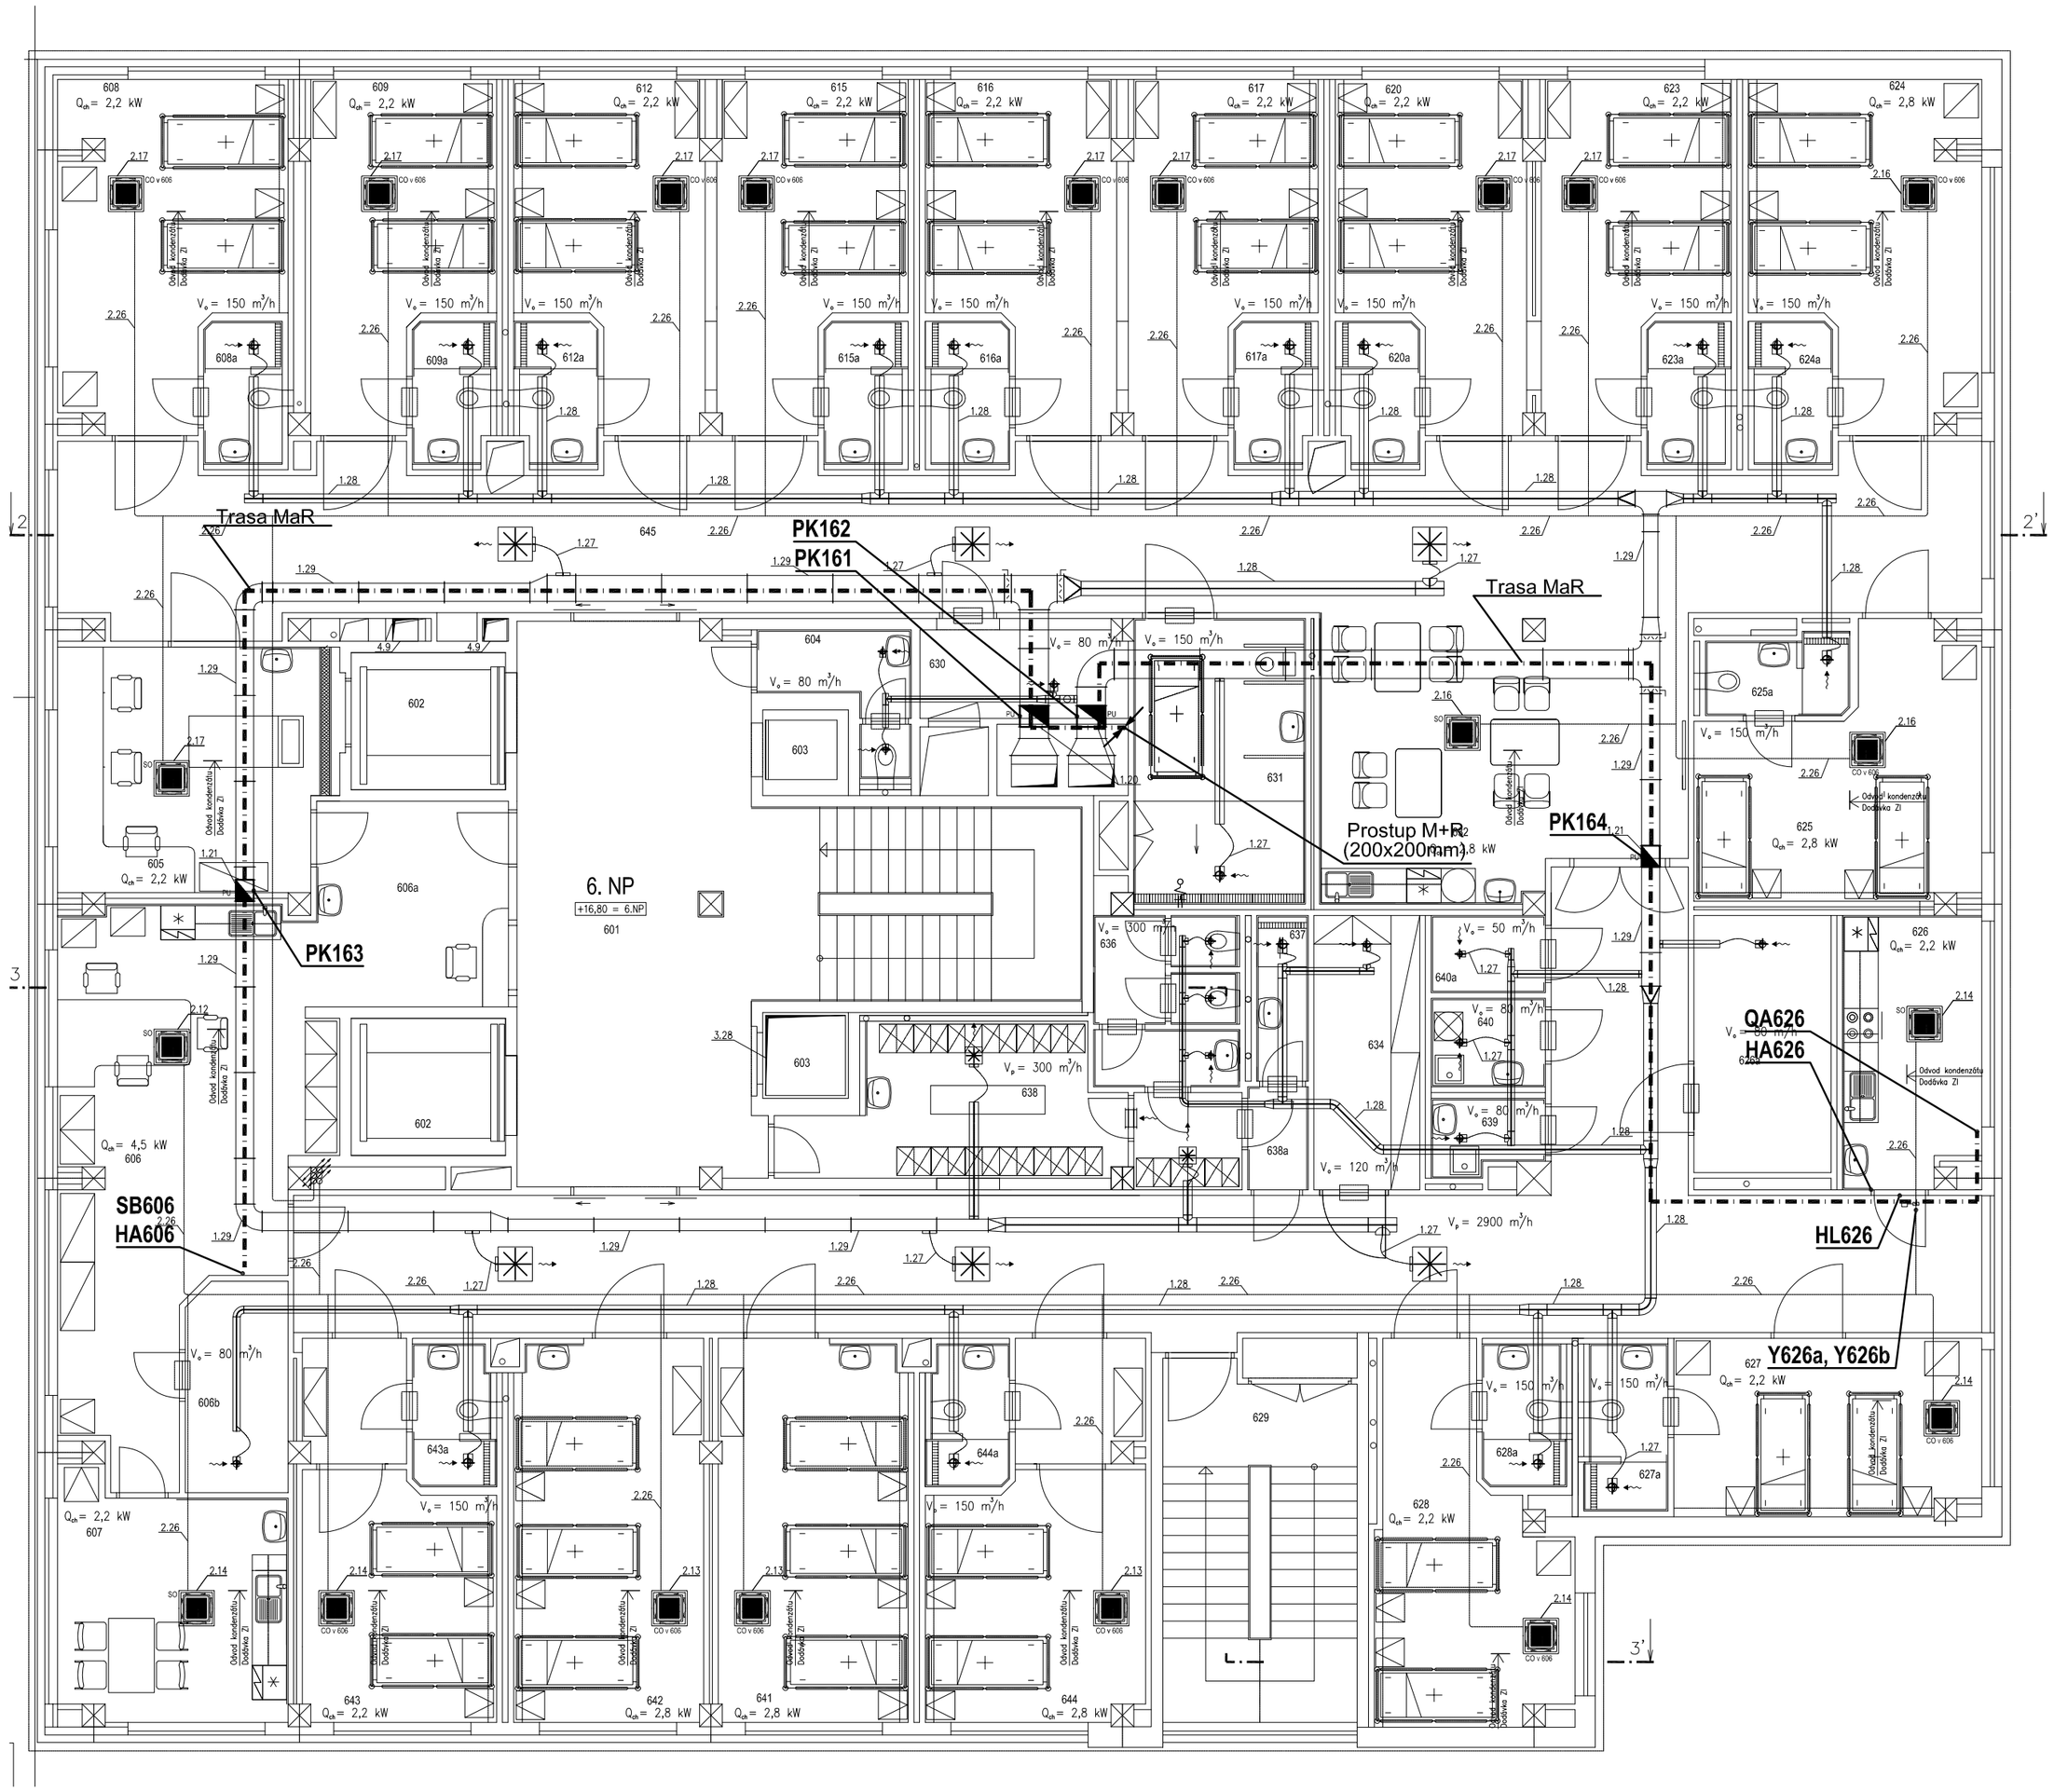

OZN.	ÚČEL MÍSTNOSTI
601	VSTUPNÍ PROSTOR
602	LŮŽKOVÝ VÝTAH EVAKUAČNÍ
603	OSOBNÍ VÝTAH
604	WC MUŽI, WC ŽENY – VEŘEJNOST
605	VYŠETŘOVNA
606	SESTERNA
606a	SESTERNA – PŘÍJEM, RECEPCE
606b	SESTERNA – PŘÍRUČNÍ SKLAD
607	DENNÍ MÍSTNOST
608	POKOJ – 2 LŮŽKA
608a	SOCIÁLNÍ ZAŘÍZENÍ
609	POKOJ – 2 LŮŽKA
610	PŘEDSÍŇ – neobsazeno-původní stav
611	SOCIÁLNÍ ZAŘÍZENÍ – neobsazeno-původní
609a	SOCIÁLNÍ ZAŘÍZENÍ
612	POKOJ – 2 LŮŽKA (3 lůžka)
613	PŘEDSÍŇ – neobsazeno-původní stav
614	SOCIÁLNÍ ZAŘÍZENÍ – neobsazeno-původní
612a	SOCIÁLNÍ ZAŘÍZENÍ
615	POKOJ – 2 LŮŽKA
615a	SOCIÁLNÍ ZAŘÍZENÍ
616	POKOJ – 2 LŮŽKA
616a	SOCIÁLNÍ ZAŘÍZENÍ
617	POKOJ – 2 LŮŽKA
618	PŘEDSÍŇ – neobsazeno-původní stav
619	SOCIÁLNÍ ZAŘÍZENÍ – neobsazeno-původní
617a	SOCIÁLNÍ ZAŘÍZENÍ
620	POKOJ – 2 LŮŽKA
621	PŘEDSÍŇ – neobsazeno-původní stav
622	SOCIÁLNÍ ZAŘÍZENÍ – neobsazeno-původní
620a	SOCIÁLNÍ ZAŘÍZENÍ
623	POKOJ – 2 LŮŽKA
623a	SOCIÁLNÍ ZAŘÍZENÍ
624	POKOJ – 2 LŮŽKA
624a	SOCIÁLNÍ ZAŘÍZENÍ
625	POKOJ – 2 LŮŽKA
625a	SOCIÁLNÍ ZAŘÍZENÍ
626	KUCHYŇKA – PŘÍPRAVA JÍDEL
626a	SKLAD KOMPENZAČNÍCH POMŮCEK
627	POKOJ – 2 LŮŽKA
627a	SOCIÁLNÍ ZAŘÍZENÍ
628	POKOJ – 1 LŮŽKO (2 lůžka)
628a	SOCIÁLNÍ ZAŘÍZENÍ
629	SCHODIŠTĚ – NOUZOVÉ
630	ŠPINAVÉ PRÁDLO
631	LÁZEŇ
632	JÍDELNA – PACIENTI, NÁVŠTĚVY
633	ČISTÉ PRÁDLO – neobsazeno – původní stav
634	SKLAD ČISTÉHO PRÁDLA
635	PACIENTI – WC ŽENY – neobsazeno

636	SOCIÁLNÍ ZAŘÍZENÍ –PERSONÁL
637	SPRCHA –PERSONÁL
638	ŠATNA PERSONÁL – 15 míst
638a	ŠATNA PERSONÁL – PŘEDSÍŇ
639	ÚKLID
640	MYTÍ POMŮCEK
640a	SKLAD – ČISTÉ NÁDOBY
641	POKOJ – 2 LŮŽKA (3 lůžka)
642	POKOJ – 2 LŮŽKA (3 lůžka)
643	POKOJ – 2 LŮŽKA
643a	SOCIÁLNÍ ZAŘÍZENÍ
644	POKOJ – 2 LŮŽKA
644a	SOCIÁLNÍ ZAŘÍZENÍ
645	CHODBA

LEGENDA:

- DT ... ROZVADĚČ MAR (DT..)
- PK... POŽÁRNÍ KLAPKA (UZÁVĚR)
- Kabelová trasa M+R
- Stoupačka M+R

ZMĚNA	DATUM	POPIS ZMĚNY	JMÉNO

ARCHITEKT PROJEKTU	VYPRACOVAL	ZODPOVĚDNÝ PROJEKTANT	ODPOVĚDNÝ VEDOUCÍ
	Ing. Petr Pelikán	Ing. Petr Pelikán	Josef Šanda
	Pelikán	Pelikán	
MÍSTO STAVBY	Český Krumlov		
INVESTOR	Nemocnice Č. Krumlov a.s., Nemocniční 429 381 01 Český Krumlov		

ČES spol. s r.o.
MĚŘENÍ A REGULACE
Karolíny Světlé 2556
370 04 České Budějovice
tel: +420 387 007 811
e-mail: ces@ces-cb.cz

NÁZEV AKCE	NEMOCNICE ČESKÝ KRUMLOV – INTERNÍ PAVILON STAVEBNÍ ÚPRAVY 4–7.NP
STAVEBNÍ OBJEKT	---
DÍLČÍ ČÁST	D.1.4.7. Měření a regulace
NÁZEV VÝKRESU	Půdorys 6.NP

DOKUMENTACE	DPS
DATUM	6/2023
POČET FORMÁTŮ	4 A4
ZAKÁZKOVÉ ČÍSLO	223.27
ARCHIVNÍ ČÍSLO	
MĚŘÍTKO	1:100
KOPIE ČÍSLO	
ČÍSLO VÝKRESU	D.1.4.7.6