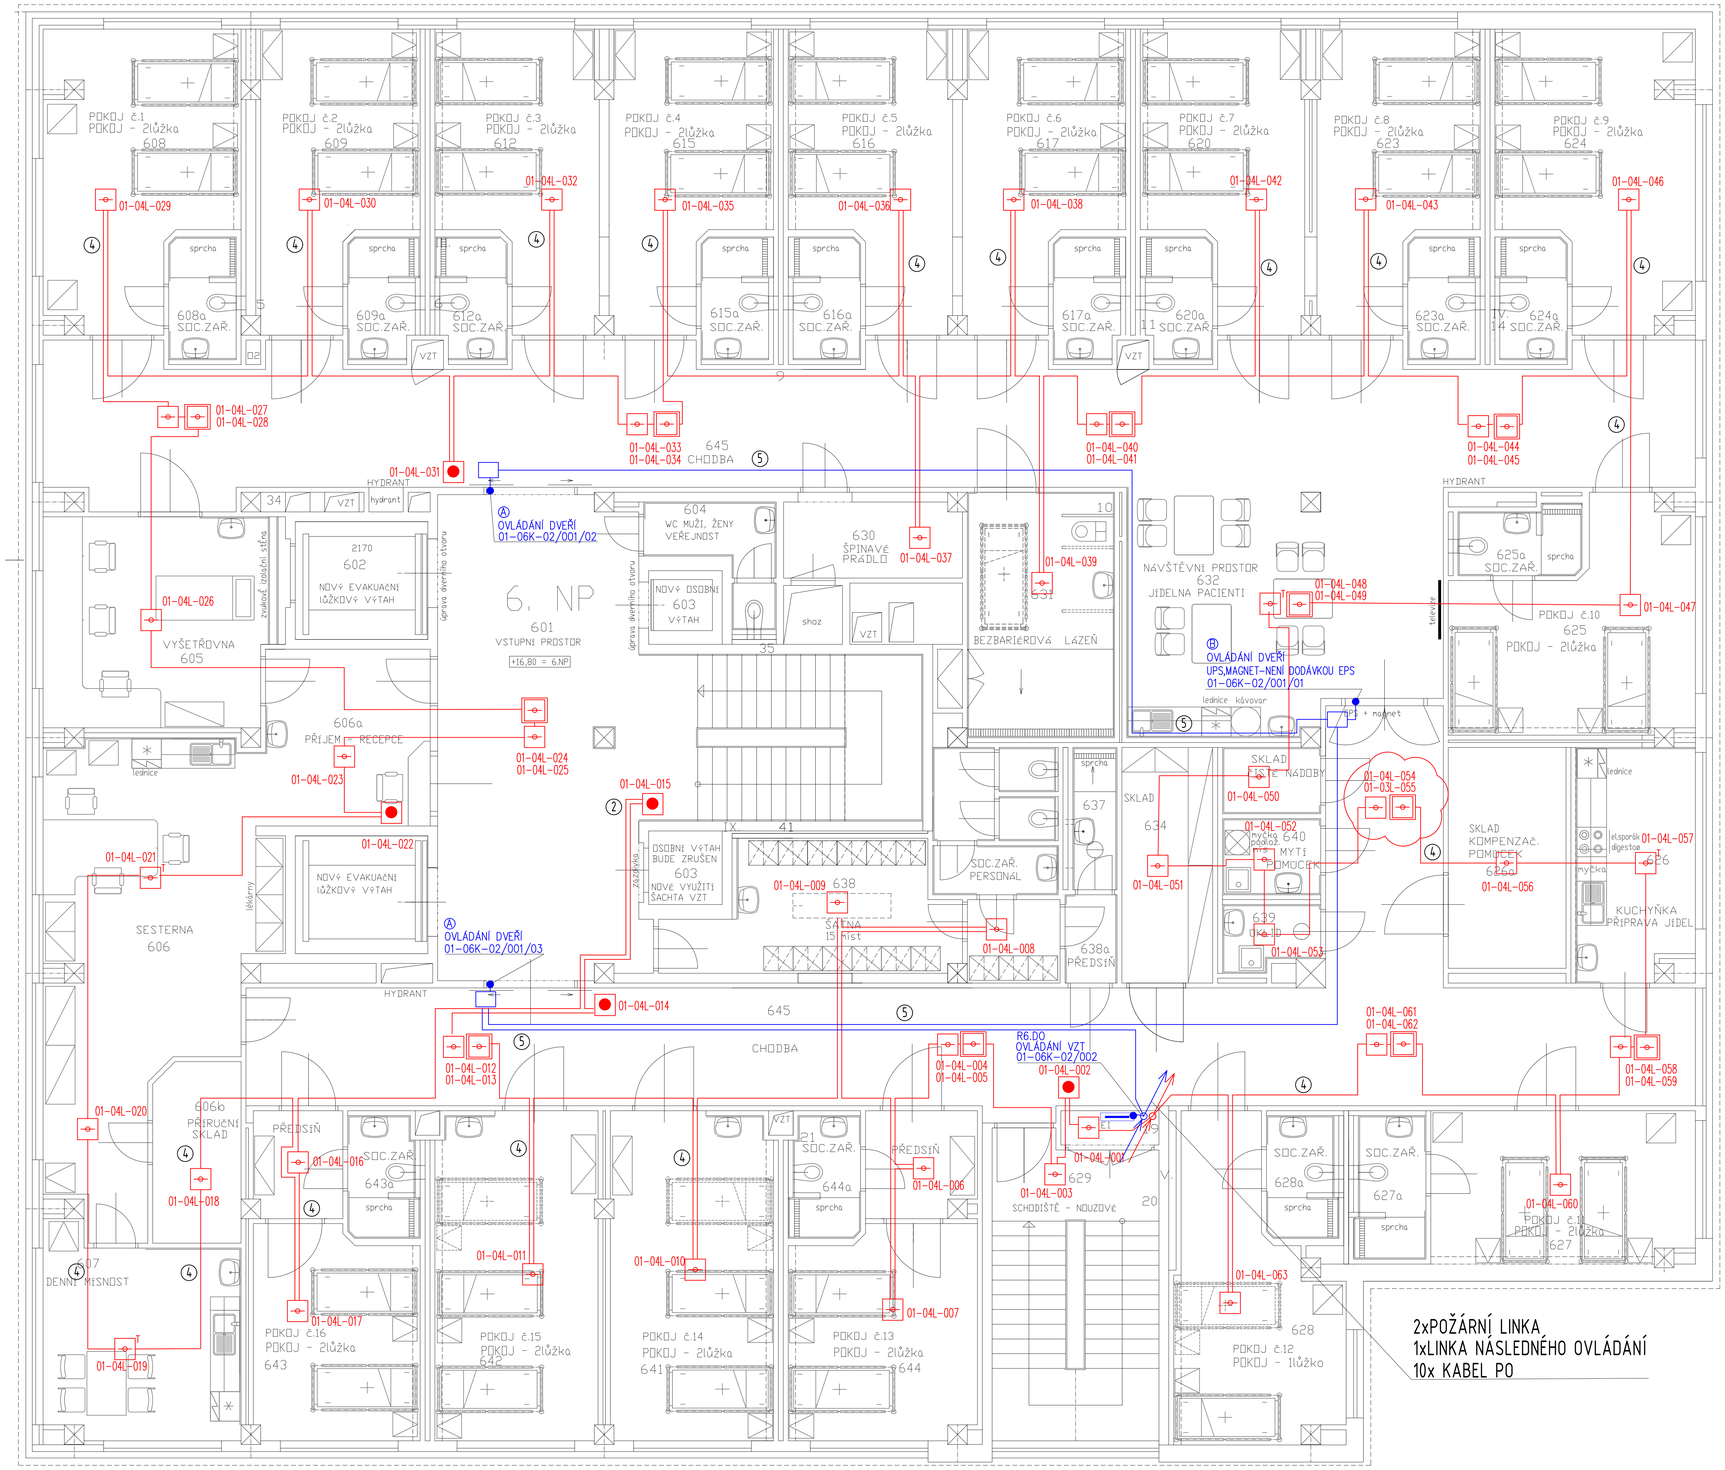

LEGENDA EPS

- NO — ROZVADĚČ NÁSLEDNÉHO OVLÁDÁNÍ
- POŽÁRNÍ HLÁSIČ - TEPLOTNÍ
- POŽÁRNÍ HLÁSIČ - OPTICKO-KOUŘOVÝ
- TÍSŇOVÉ TLAČÍTKO
- POŽÁRNÍ HLÁSIČ - OPTICKO-KOUŘOVÝ
- KABEL LINKY EPS
- KABEL LINKY NÁSLEDNÉHO OVLÁDÁNÍ EPS
- KABEL NÁSLEDNÉHO OVLÁDÁNÍ EPS - 1x2x0,8
- POŽÁRNÉ ODOLNÁ KRABICE
- STÁVAJÍCÍ PŘIPOJOVACÍ KRABICE KS III
- STÁVAJÍCÍ VENKOVNÍ VEDENÍ
- NÁSLEDNÉ OVLÁDÁNÍ - VIZ. POPIS
- STOUPAJÍCÍ VEDENÍ
- Ⓐ DVEŘE OVLÁDANÉ SYSTÉMEM EPS
  KABEL NO PŘIVEDEN K ŘÍDÍCÍ JEDNOTCE DVEŘÍ
  ŘÍDÍCÍ JEDNOTKA DVEŘÍ NENÍ SOUČÁSTÍ EPS
  ZÁLOŽNÍ ZDROJ NENÍ SOUČÁSTÍ EPS
  SYSTÉM EPS DVEŘE POUZE OVLÁDÁ, ALE NENAPÁJÍ
- Ⓑ DVEŘE OVLÁDANÉ SYSTÉMEM EPS
  KABEL NO PŘIVEDEN K ŘÍDÍCÍ JEDNOTCE DVEŘÍ
  ŘÍDÍCÍ JEDNOTKA DVEŘÍ NENÍ SOUČÁSTÍ EPS
  PŘÍDRŽNÉ MAGNETY NEJSOU SOUČÁSTÍ EPS
  ZÁLOŽNÍ ZDROJ NENÍ SOUČÁSTÍ EPS
  SYSTÉM EPS DVEŘE POUZE OVLÁDÁ, ALE NENAPÁJÍ

POPIS POŽÁRNÍCH HLÁSIČŮ

01-04L-084
- POŘADÍ HLÁSIČE NA LINCE
- ČÍSLO LINKY
- ČÍSLO USTŘEDNY

POPIS VSTUPŮ-VÝSTUPŮ

01-04K-01/001/01-IN
- TYP VSTUPU/VÝSTUPU (BEZ OZNAČENÝ-VÝSTUP, IN-VSTUP)
- POŘADÍ POČTU PRVKŮ
- POŘADÍ NA VSTUPNÉ/VÝSTUPNÍM PRVKU
- ČÍSLO VSTUPNÉ/VÝSTUPNÍHO PRVKU
- ČÍSLO LINKY
- ČÍSLO USTŘEDNY

UMÍSTĚNÍ POŽÁRNÍCH HLÁSIČŮ BUDE KOORDINOVÁNO PŘÍMO NA STAVBĚ!

1. KABEL ULOŽEN VE ŽLABU 65x50mm
2. KABEL ULOŽEN POD OMÍTKOU
3. KABEL ULOŽEN VE ŽLABU 65x150mm
4. LINKOVÝ KABEL ULOŽEN V ELEKTROINSTALAČNÍ TRUBCE
5. KABEL NO ULOŽEN NA PŘÍCHYTKÁCH

TABULKA MISTNOSTI - NOVÝ STAV - 6. NP INTERNA

DZN.	UCEL MISTNOSTI	PLOCHA (m2)	PODLAHA	SOKLY	DZN.	POVRCH STEN	POVRCH STROPU	DZN.	POZNAMKA
601	VSTUPNI PROSTOR	61,0	Mramor kilíž-renovace	Ker. sokl	P2a	Malba + Olejový nátěr (v.2,1m) + obklad	Kazetový podhled	S2a	
602	LŮŽKOVÝ VÝTAH EVAKUAČNÍ	2 x 6,50	BUDE NAHRAZEN NOVÝM LŮŽKOVÝM EVAKUAČNÍM VÝTAHEM - 2KS						
603	OSOBNÍ VÝTAH	2 x 2,25	BUDE NAHRAZEN NOVÝM OSOBNÍM VÝTAHEM - 1KS, 1KS BUDE ZRUŠEN A ŠACHTA VYUŽITA PRO VZT						
604	WC MUŽI, WC ŽENY - VEŘEJNOST	4,70	Keram. dlažba		P2	Malba + Otěruvzdorný nátěr (v.2,1m) + obklad	Kazetový podhled	S2	
605	VYŠETŘOVNA	21,0	PVC	PVC	P1	Malba + Otěruvzdorný nátěr (v.2,1m)	Kazetový podhled	S2	
606	SESTERNA	38,0	PVC	PVC	P1	Malba + Otěruvzdorný nátěr (v.2,1m)	Kazetový podhled	S2	
606a	SESTERNA - PŘÍJEM, RECEPCE	12,50	PVC	PVC	P1	Malba + Otěruvzdorný nátěr (v.2,1m)	Kazetový podhled	S2	
606b	SESTERNA - PŘÍRUČNÍ SKLAD	6,60	PVC	PVC	P1	Malba + Otěruvzdorný nátěr (v.2,1m)	Kazetový podhled	S2	
607	DENNÍ MÍSTNOST	16,20	PVC	PVC	P1	Malba + Otěruvzdorný nátěr (v.2,1m)	Kazetový podhled	S2	
608	POKOJ - 2 LŮŽKA	21,50	PVC	PVC	P1	Malba + Otěruvzdorný nátěr (v.2,1m)	Kazetový podhled	S2	Pokoj č. 1
608a	SOCIALNI ZAŘÍZENÍ	3,50	Keram. dlažba		P2	Keramický obklad (v.2,1m) + Malba	SDK podhled do vlhka	S3	
609	POKOJ - 2 LŮŽKA	17,0	PVC	PVC	P1	Malba + Otěruvzdorný nátěr (v.2,1m)	Kazetový podhled	S2	Pokoj č. 2
610	PŘEDSÍŇ - neobsazeno-původní stav								
611	SOCIALNI ZAŘÍZENÍ - neobsazeno-původní								
609a	SOCIALNI ZAŘÍZENÍ	3,45	Keram. dlažba		P2	Keramický obklad (v.2,1m) + Malba	SDK podhled do vlhka	S3	
612	POKOJ - 2 LŮŽKA (3 LŮŽka)	17,50	PVC	PVC	P1	Malba + Otěruvzdorný nátěr (v.2,1m) + obklad	Kazetový podhled	S2	Pokoj č. 3
613	PŘEDSÍŇ - neobsazeno-původní stav								
614	SOCIALNI ZAŘÍZENÍ - neobsazeno-původní								
612a	SOCIALNI ZAŘÍZENÍ	3,45	Keram. dlažba		P2	Keramický obklad (v.2,1m) + Malba	SDK podhled do vlhka	S3	
615	POKOJ - 2 LŮŽKA	17,50	PVC	PVC	P1	Malba + Otěruvzdorný nátěr (v.2,1m)	Kazetový podhled	S2	Pokoj č. 4
615a	SOCIALNI ZAŘÍZENÍ	3,50	Keram. dlažba		P2	Keramický obklad (v.2,1m) + Malba	SDK podhled do vlhka	S3	
616	POKOJ - 2 LŮŽKA	17,50	PVC	PVC	P1	Malba + Otěruvzdorný nátěr (v.2,1m)	Kazetový podhled	S2	Pokoj č. 5
616a	SOCIALNI ZAŘÍZENÍ	3,50	Keram. dlažba		P2	Keramický obklad (v.2,1m) + Malba	SDK podhled do vlhka	S3	
617	POKOJ - 2 LŮŽKA	17,50	PVC	PVC	P1	Malba + Otěruvzdorný nátěr (v.2,1m)	Kazetový podhled	S2	Pokoj č. 6
618	PŘEDSÍŇ - neobsazeno-původní stav								
619	SOCIALNI ZAŘÍZENÍ - neobsazeno-původní								
617a	SOCIALNI ZAŘÍZENÍ	3,45	Keram. dlažba		P2	Keramický obklad (v.2,1m) + Malba	SDK podhled do vlhka	S3	
620	POKOJ - 2 LŮŽKA	17,50	PVC	PVC	P1	Malba + Otěruvzdorný nátěr (v.2,1m)	Kazetový podhled	S2	Pokoj č. 7
621	PŘEDSÍŇ - neobsazeno-původní stav								
622	SOCIALNI ZAŘÍZENÍ - neobsazeno-původní								
620a	SOCIALNI ZAŘÍZENÍ	3,45	Keram. dlažba		P2	Keramický obklad (v.2,1m) + Malba	SDK podhled do vlhka	S3	
623	POKOJ - 2 LŮŽKA	17,0	PVC	PVC	P1	Malba + Otěruvzdorný nátěr (v.2,1m)	Kazetový podhled	S2	Pokoj č. 8
623a	SOCIALNI ZAŘÍZENÍ	3,50	Keram. dlažba		P2	Keramický obklad (v.2,1m) + Malba	SDK podhled do vlhka	S3	
624	POKOJ - 2 LŮŽKA	21,50	PVC	PVC	P1	Malba + Otěruvzdorný nátěr (v.2,1m)	Kazetový podhled	S2	Pokoj č. 9
624a	SOCIALNI ZAŘÍZENÍ	3,50	Keram. dlažba		P2	Keramický obklad (v.2,1m) + Malba	SDK podhled do vlhka	S3	
625	POKOJ - 2 LŮŽKA	19,50	PVC	PVC	P1	Malba + Otěruvzdorný nátěr (v.2,1m)	Kazetový podhled	S2	Pokoj č. 10
625a	SOCIALNI ZAŘÍZENÍ	3,50	Keram. dlažba		P2	Keramický obklad (v.2,1m) + Malba	SDK podhled do vlhka	S3	
626	KUCHYŇKA - PŘÍPRAVA JÍDEL	11,20	PVC	PVC	P1	Malba + Otěruvzdorný nátěr (v.2,1m) + obklad	Kazetový podhled	S2	
626a	SKLAD KOMPENZAČNÍCH POMOCEK	10,80	Keram. dlažba	Ker. sokl	P2	Malba + Otěruvzdorný nátěr (v.2,1m)		S2	
627	POKOJ - 2 LŮŽKA	17,0	PVC	PVC	P1	Malba + Otěruvzdorný nátěr (v.2,1m)	Kazetový podhled	S2	Pokoj č. 11
627a	SOCIALNI ZAŘÍZENÍ	4,10	Keram. dlažba		P2	Keramický obklad (v.2,1m) + Malba	SDK podhled do vlhka	S3	
628	POKOJ - 1 LŮŽKO (2 LŮžka)	18,0	PVC	PVC	P1	Malba + Otěruvzdorný nátěr (v.2,1m)	Kazetový podhled	S2	Pokoj č. 12
628a	SOCIALNI ZAŘÍZENÍ	3,50	Keram. dlažba		P2	Keramický obklad (v.2,1m) + Malba	SDK podhled do vlhka	S3	
629	SCHODIŠTĚ - NOUZOVÉ	20,80	Mramor kilíž-stávající			Mozaika - stávající	Malba	S1	
630	ŠPINAVÉ PRÁDLO	5,80	Keram. dlažba	Ker. sokl	P2	Malba + Otěruvzdorný nátěr (v.2,1m)	Malba	S1	
631	LAZEŇ	16,0	Keram. dlažba		P2	Keramický obklad (v.2,1m) + Malba	SDK podhled do vlhka	S3	
632	JIDELNA - PACIENTI, NAVŠTĚVY	21,50	PVC	PVC	P1	Malba + Otěruvzdorný nátěr (v.2,1m) + Ker.obklad	Kazetový podhled	S2	
633	ČISTÉ PRÁDLO - neobsazeno - původní stav								
634	SKLAD ČISTÉHO PRÁDLA	9,0	Keram. dlažba	Ker. sokl		Malba + Otěruvzdorný nátěr (v.2,1m)	Kazetový podhled	S2	
635	PACIENTI - WC ŽENY - neobsazeno								
636	SOCIALNI ZAŘÍZENÍ -PERSONÁL	7,60	Keram. dlažba		P2	Keramický obklad (v.2,1m) + Malba	Kazetový podhled	S2	2 x WC + předsíňka
637	SPRCHA -PERSONÁL	2,70	Keram. dlažba		P2	Keramický obklad (v.2,1m) + Malba	SDK podhled do vlhka	S3	
638	SATNA PERSONÁL - 15 mist	17,0	PVC	PVC	P1	Malba + Otěruvzdorný nátěr (v.2,1m) + Ker.obklad	Kazetový podhled	S2	
638a	SATNA PERSONÁL - PŘEDSÍŇ	2,0	PVC	PVC	P1	Malba + Otěruvzdorný nátěr (v.2,1m)	Kazetový podhled	S2	
639	DK1.P	2,50	Keram. dlažba		P2	Keramický obklad (v.2,1m) + Malba	Kazetový podhled	S2	
640	MYTÍ POMOCEK	3,10	Keram. dlažba		P2	Keramický obklad (v.2,1m) + Malba	Kazetový podhled	S2	
640a	SKLAD - ČISTÉ NÁDOBY	2,70	Keram. dlažba		P2	Keramický obklad (v.2,1m) + Malba	Kazetový podhled	S2	
641	POKOJ - 2 LŮŽKA (3 LŮžka)	22,50	PVC	PVC	P1	Malba + Otěruvzdorný nátěr (v.2,1m) + Ker.obklad	Kazetový podhled	S2	Pokoj č. 14
642	POKOJ - 2 LŮŽKA (3 LŮžka)	22,50	PVC	PVC	P1	Malba + Otěruvzdorný nátěr (v.2,1m) + Ker.obklad	Kazetový podhled	S2	Pokoj č. 15
643	POKOJ - 2 LŮŽKA	18,20	PVC	PVC	P1	Malba + Otěruvzdorný nátěr (v.2,1m)	Kazetový podhled	S2	Pokoj č. 16 + předsíň
643a	SOCIALNI ZAŘÍZENÍ	3,50	Keram. dlažba		P2	Keramický obklad (v.2,1m) + Malba	SDK podhled do vlhka	S3	
644	POKOJ - 2 LŮŽKA	21,20	PVC	PVC	P1	Malba + Otěruvzdorný nátěr (v.2,1m)	Kazetový podhled	S2	Pokoj č. 13 + předsíň
644a	SOCIALNI ZAŘÍZENÍ	3,50	Keram. dlažba		P2	Keramický obklad (v.2,1m) + Malba	SDK podhled do vlhka	S3	
645	CHODBA	196,0	PVC	PVC	P1	Malba + Otěruvzdorný nátěr (v.2,1m)	Kazetový podhled	S2	

VYPRACOVAL	ZODPOVĚDNÝ PROJEKTANT	KONTROLOVAL
Ing.Michaela Stáhlavská	Ing.Michaela Stáhlavská	Ing.Martin Vlk

ODDAVATEL: COLSYS

OBJEDNATEL: Ing.LADISLAV SLÁMA, ZUBČICE 41, 382 32 VELEŠÍN	ČÍSLO ZAKÁZKY: 231201467/678
INVESTOR: NEMOCNICE ČESKÝ KRUMLOV, A.S.	DOKUMENTACE: DPS – PROVEDENÍ STAVBY
STAVBA: NEMOCNICE ČESKÝ KRUMLOV – INTERNÍ PAVILON	MĚŘÍTKO: 1:50
OBSAH: PŮDORYS – 6.NP D.1.4.5 ELEKTRICKÁ POŽÁRNÍ SIGNALIZACE	DATUM: 27.06.2023
	POČET FORMÁTŮ A4: 15 x A4
	NÁZEV SOUBORU: Nemocnice_EPS_4.5.6.7.dwg
	ČÍSLO VÝTISKU:
	ČÍSLO PŘÍLOHY: D.1.4.5.06

COLSYS s.r.o. – Bučovická 109 – 272 03 Kladno – Česká republika
TELEFON: +420 312 278 111 – FAX: +420 312 247 982 – E-mail: kladno@colsys.cz
IČO: 14799634 – DIČ: CZ14799634 – OR: Městský soud v Praze, Odd. C, vl. 902
BANKOVNÍ SPOJENÍ: UNICREDIT BANK CZECH REPUBLIC a.s., ČÍSLO ÚČTU 0200240009/2700

SYSTÉM MANAGEMENTU KVALITY ČSN EN ISO 9001
SYSTÉM ENVIRONMENTÁLNÍHO MANAGEMENTU ČSN EN ISO 14001
SYSTÉM MANAGEMENTU BEZPEČNOSTI A OCHRANY ZDRAVÍ PŘI PRÁCI OHSAS 18001
OSVĚDČENÍ ČESKÉHO ÚŘADU OBRANNÉHO STANDARDU ČÍSLO 05/1422 (AQAP 2110)