


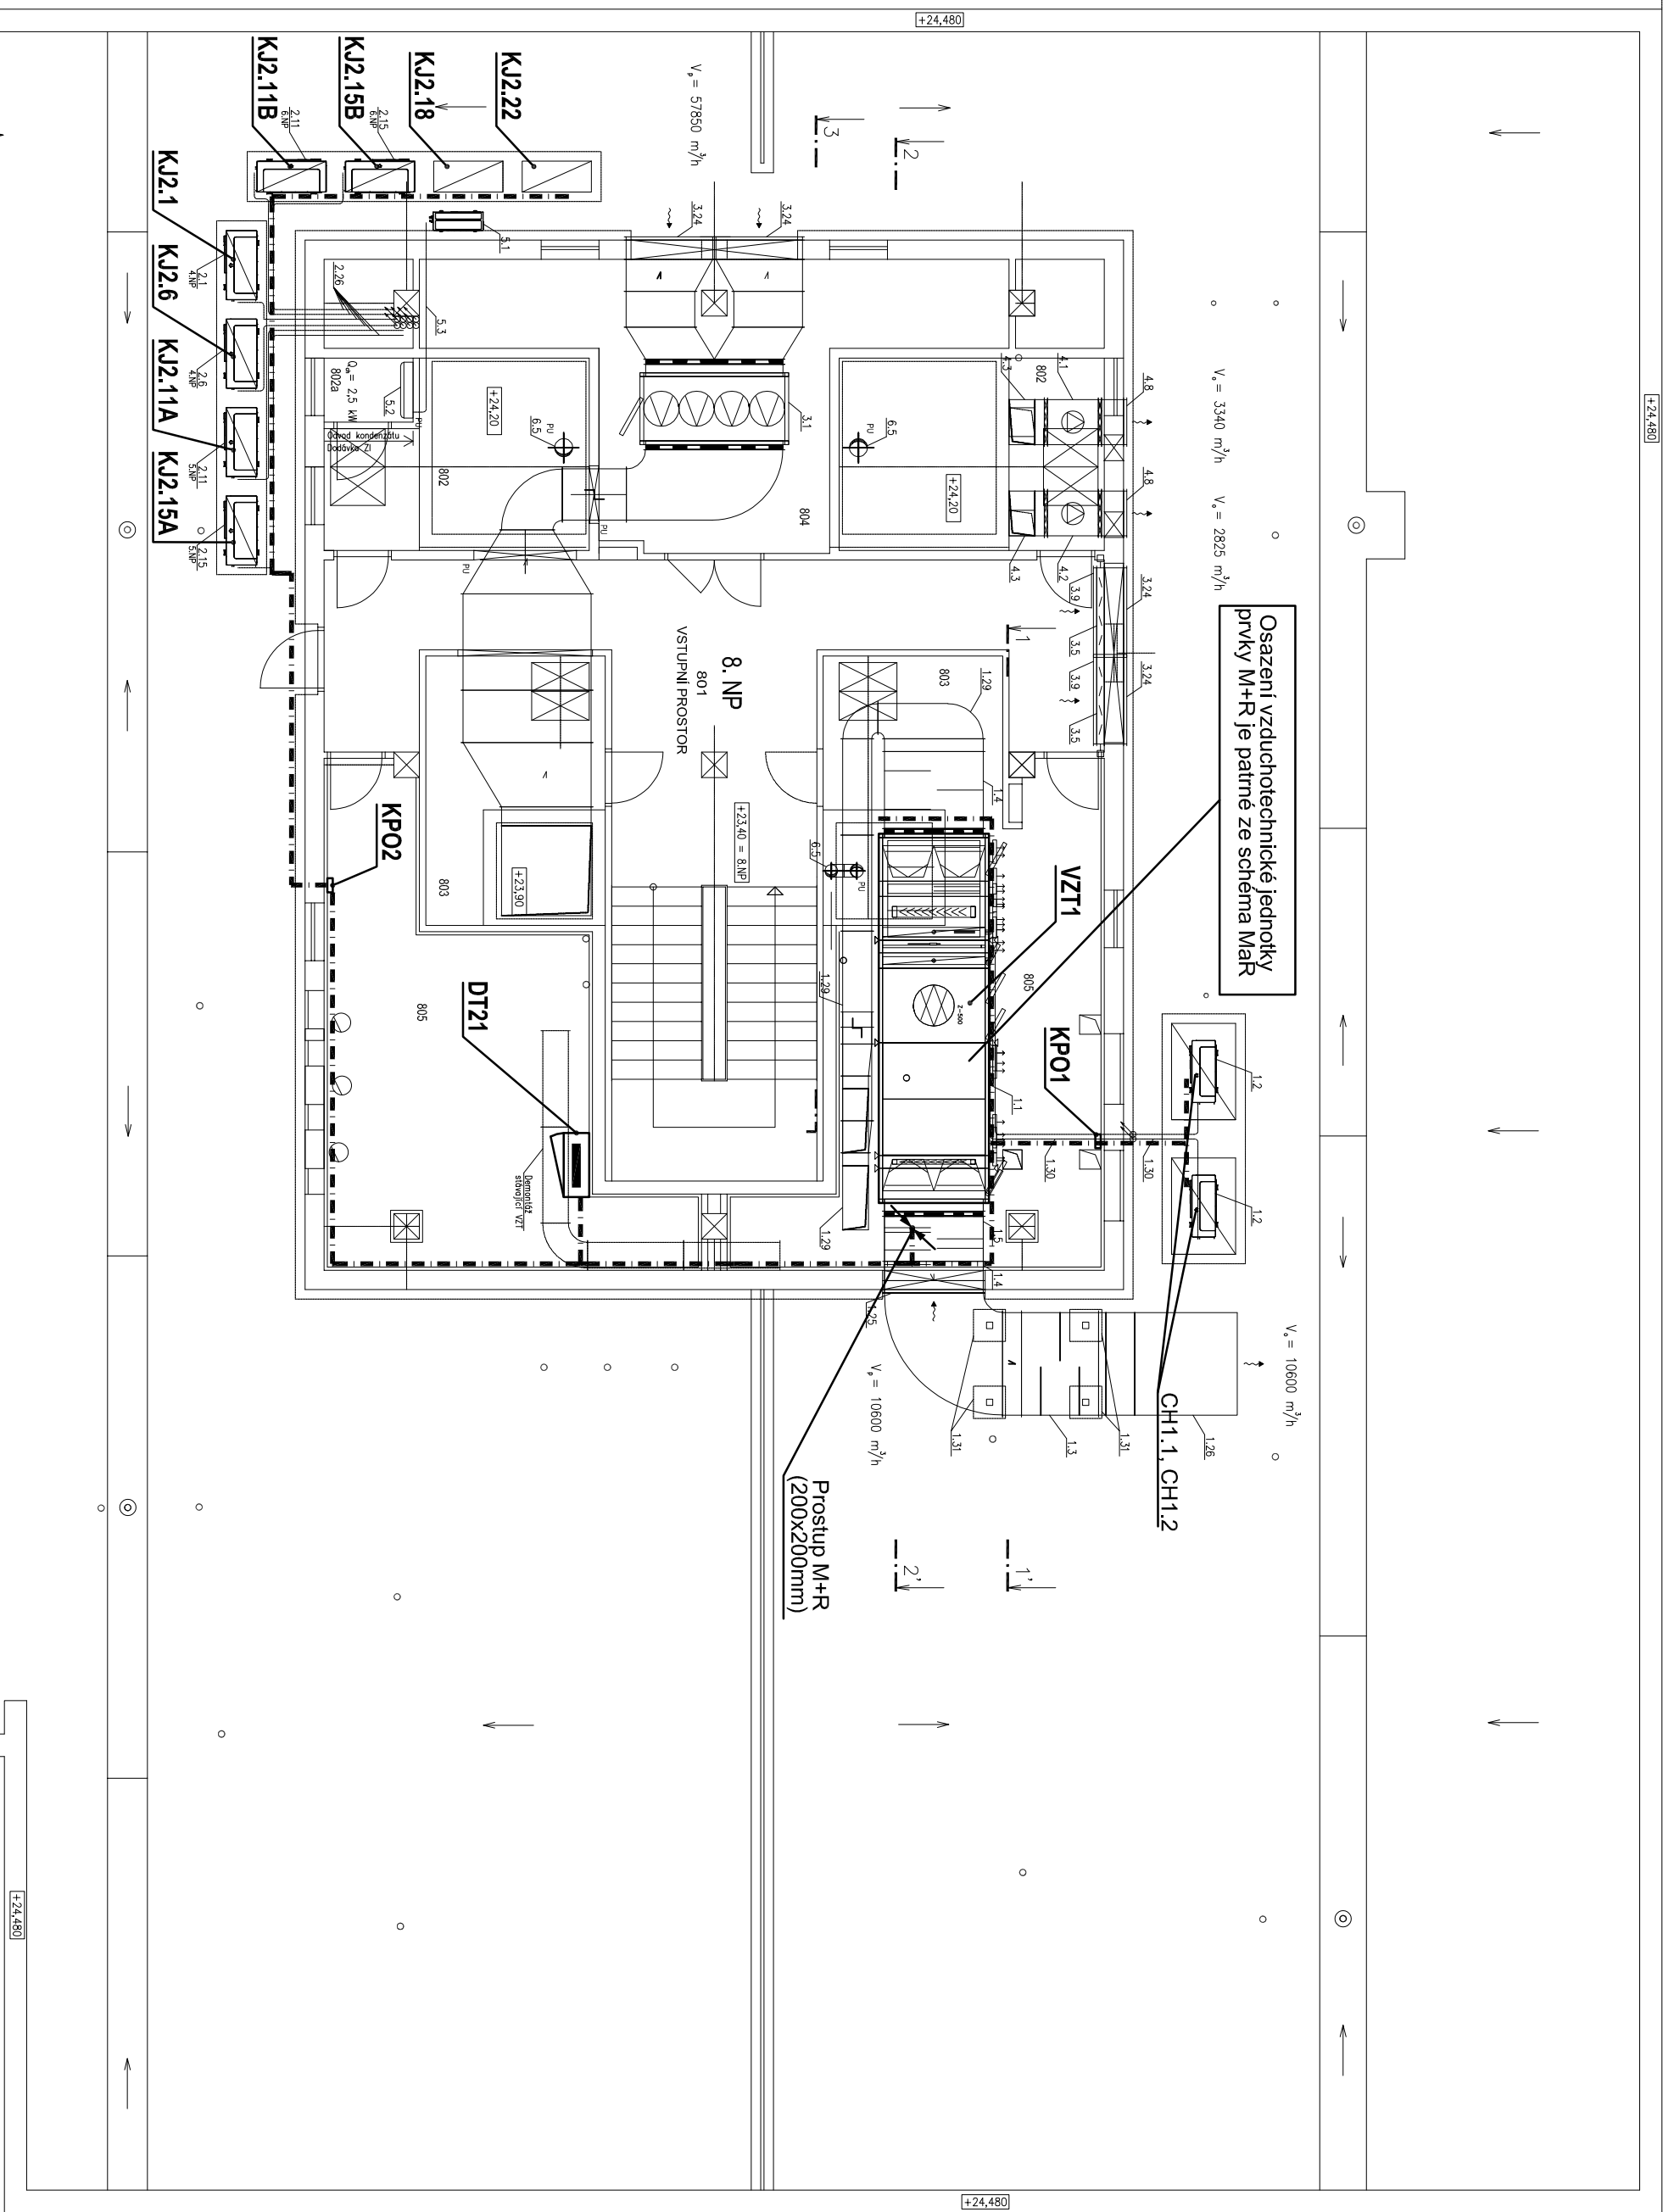



OZN.	ČEEL	MÍSTNOSTI
801	VSTUPNÍ PROSTOR	
802	LOŽKOVÝ VÝTAH – STROJOVNA	
802g	EVAKUAČNÍ ROZHLAS	
803	OSOBNÍ VÝTAH – STROJOVNA	
804	VZDUCHOTECHNICKÉ ZAŘÍZENÍ	
805	STROJOVNA VZDUCHOTECHNIKY	



LEGENDA:

-  DT ... ROZVADĚČ MAR (DT...)
-  PK... POŽÁRNÍ KLAPKA (UZÁVĚR)
-  Kabelová trasa M+R
-  Stoupačka M+R

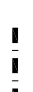	</
--	--	----