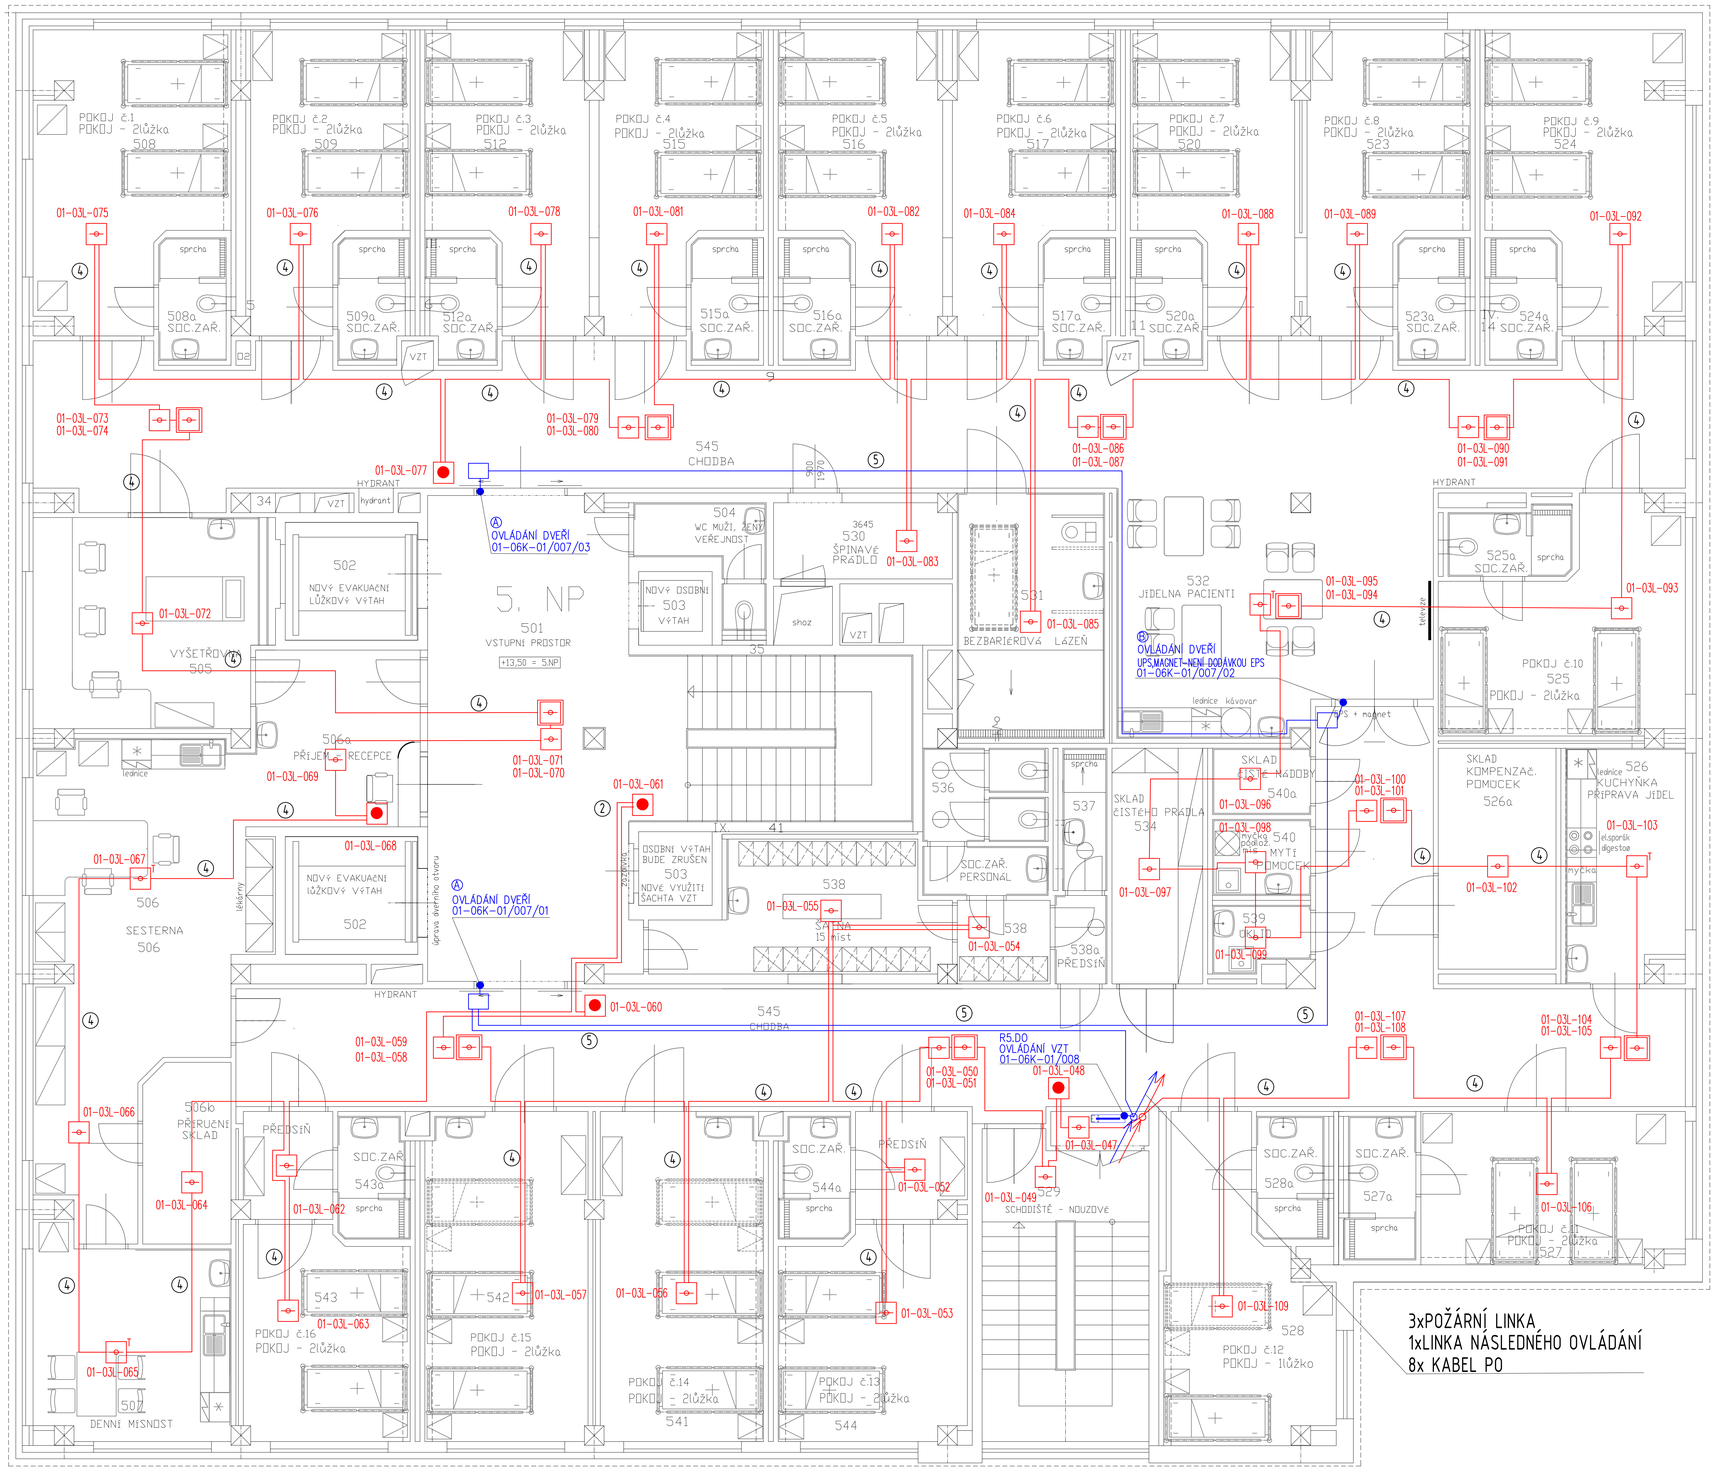

LEGENDA EPS

- NO ROZVADĚČ NÁSLEDNÉHO OVLÁDÁNÍ
- POŽÁRNÍ HLÁSIČ - TEPLOTNÍ
- POŽÁRNÍ HLÁSIČ - OPTICKO-KOUŘOVÝ
- TÍSŇOVÉ TLAČÍTKO
- POŽÁRNÍ HLÁSIČ - OPTICKO-KOUŘOVÝ
- KABEL LINKY EPS
- KABEL LINKY NÁSLEDNÉHO OVLÁDÁNÍ EPS
- KABEL NÁSLEDNÉHO OVLÁDÁNÍ EPS - 1x2x0,8
- POŽÁRNĚ ODOLNÁ KRABICE
- STÁVAJÍCÍ PŘIPOJOVACÍ KRABICE KS
- STÁVAJÍCÍ VENKOVNÍ VEDENÍ
- NÁSLEDNÉ OVLÁDÁNÍ - VIZ. POPIS
- STOUPAJÍCÍ VEDENÍ
- Ⓐ DVEŘE OVLÁDANÉ SYSTÉMEM EPS
  KABEL NO PŘIVEDEN K ŘÍDÍCÍ JEDNOTCE DVEŘÍ
  ŘÍDÍCÍ JEDNOTKA DVEŘÍ NENÍ SOUČÁSTÍ EPS
  ZÁLOŽNÍ ZDROJ NENÍ SOUČÁSTÍ EPS
  SYSTÉM EPS DVEŘE POUZE OVLÁDÁ, ALE NENAPÁJÍ
- Ⓑ DVEŘE OVLÁDANÉ SYSTÉMEM EPS
  KABEL NO PŘIVEDEN K ŘÍDÍCÍ JEDNOTCE DVEŘÍ
  ŘÍDÍCÍ JEDNOTKA DVEŘÍ NENÍ SOUČÁSTÍ EPS
  PŘÍDRŽNÉ MAGNETY NEJSOU SOUČÁSTÍ EPS
  ZÁLOŽNÍ ZDROJ NENÍ SOUČÁSTÍ EPS
  SYSTÉM EPS DVEŘE POUZE OVLÁDÁ, ALE NENAPÁJÍ

POPIS POŽÁRNÍCH HLÁSIČŮ

01-04L-084
- POŘADÍ HLÁSIČE NA LINCE
- ČÍSLO LINKY
- ČÍSLO USTŘEDNY

POPIS VSTUPŮ-VÝSTUPŮ

01-04K-01/001/01-IN
- TYP VSTUPU/VÝSTUPU (BEZ OZNAČENÝ-VÝSTUP, IN-VSTUP)
- POŘADÍ POČTU PRVKŮ
- POŘADÍ NA VSTUPNÉ/VÝSTUPNÍM PRVKU
- ČÍSLO VSTUPNÉ/VÝSTUPNÍHO PRVKU
- ČÍSLO LINKY
- ČÍSLO USTŘEDNY

UMÍSTĚNÍ POŽÁRNÍCH HLÁSIČŮ BUDE KOORDINOVÁNO PŘÍMO NA STAVBĚ!

1. KABEL ULOŽEN VE ŽLABU 65x50mm
2. KABEL ULOŽEN POD OMÍTKOU
3. KABEL ULOŽEN VE ŽLABU 65x150mm
4. LINKOVÝ KABEL ULOŽEN V ELEKTROINSTALAČNÍ TRUBCE
5. KABEL NO ULOŽEN NA PŘÍCHYTKÁCH

TABULKA MÍSTNOSTÍ - NOVÝ STAV - 5. NP INTERNA

DZN.	ÚČEL MÍSTNOSTI	PLOCHA (m2)	PODLAHA	SOKLY	DZN.	POVRCH STĚN	POVRCH STROPU	DZN.	POZNÁMKA
501	VSTUPNÍ PROSTOR	61,0	Mramor kilý-renovace	Ker. sokl	P2a	Malba + Otěruvzdorný nátěr (v.2,1m) + obklad	Kazetový podhled	S2a	
502	VÁŽKOVÝ VÝTAH EVAKUAČNÍ	2 x 6,50	BUDE NAHRAZEN NOVÝM VÁŽKOVÝM EVAKUAČNÍM VÝTAHEM - 2KS						
503	OSOBNÍ VÝTAH	2 x 2,25	BUDE NAHRAZEN NOVÝM OSOBNÍM VÝTAHEM - 3KS, 3KS BUDE ZRUŠEN A ŠACHTA VYUŽITA PRO VZT						
504	WC MUŽI, WC ŽENY - VEŘEJNOST	4,70	Keram. obložba		P2	Malba + Otěruvzdorný nátěr (v.2,1m) + obklad	Kazetový podhled	S2	
505	VÝŠETŘOVNA	21,0	PVC	PVC	P1	Malba + Otěruvzdorný nátěr (v.2,1m)	Kazetový podhled	S2	
506	SESTERNA	38,0	PVC	PVC	P1	Malba + Otěruvzdorný nátěr (v.2,1m)	Kazetový podhled	S2	
506a	SESTERNA - PŘÍJEM, RECEPCE	12,50	PVC	PVC	P1	Malba + Otěruvzdorný nátěr (v.2,1m)	Kazetový podhled	S2	
506b	SESTERNA - PŘÍRUČNÍ SKLAD	6,60	PVC	PVC	P1	Malba + Otěruvzdorný nátěr (v.2,1m)	Kazetový podhled	S2	
507	DENNÍ MÍSTNOST	16,20	PVC	PVC	P1	Malba + Otěruvzdorný nátěr (v.2,1m)	Kazetový podhled	S2	
508	POKOJ - 2 LŮŽKA	21,50	PVC	PVC	P1	Malba + Otěruvzdorný nátěr (v.2,1m)	Kazetový podhled	S2	Pokoj č. 1
508a	SOCIÁLNÍ ZAŘÍZENÍ	3,50	Keram. obložba		P2	Keramický obklad (v.2,1m) + Malba	SDK podhled do vlhka	S3	
509	POKOJ - 2 LŮŽKA	17,0	PVC	PVC	P1	Malba + Otěruvzdorný nátěr (v.2,1m)	Kazetový podhled	S2	Pokoj č. 2
510	PŘÍBĚH - nedokazemo-původní stav								
511	SOCIÁLNÍ ZAŘÍZENÍ - nedokazemo-původní								
509a	SOCIÁLNÍ ZAŘÍZENÍ	3,45	Keram. obložba		P2	Keramický obklad (v.2,1m) + Malba	SDK podhled do vlhka	S3	
512	POKOJ - 2 LŮŽKA (3 lůžka)	17,50	PVC	PVC	P1	Malba + Otěruvzdorný nátěr (v.2,1m) + obklad	Kazetový podhled	S2	Pokoj č. 3
513	PŘÍBĚH - nedokazemo-původní stav								
514	SOCIÁLNÍ ZAŘÍZENÍ - nedokazemo-původní								
512a	SOCIÁLNÍ ZAŘÍZENÍ	3,45	Keram. obložba		P2	Keramický obklad (v.2,1m) + Malba	SDK podhled do vlhka	S3	
515	POKOJ - 2 LŮŽKA	17,50	PVC	PVC	P1	Malba + Otěruvzdorný nátěr (v.2,1m)	Kazetový podhled	S2	Pokoj č. 4
515a	SOCIÁLNÍ ZAŘÍZENÍ	3,50	Keram. obložba		P2	Keramický obklad (v.2,1m) + Malba	SDK podhled	S3	
516	POKOJ - 2 LŮŽKA	17,50	PVC		P1	Malba + Otěruvzdorný nátěr (v.2,1m)	Kazetový podhled	S2	Pokoj č. 5
516a	SOCIÁLNÍ ZAŘÍZENÍ	3,50	Keram. obložba		P2	Keramický obklad (v.2,1m) + Malba	SDK podhled do vlhka	S3	
517	POKOJ - 2 LŮŽKA	17,50	PVC	PVC	P1	Malba + Otěruvzdorný nátěr (v.2,1m)	Kazetový podhled	S2	Pokoj č. 6
518	PŘÍBĚH - nedokazemo-původní stav								
519	SOCIÁLNÍ ZAŘÍZENÍ - nedokazemo-původní								
517a	SOCIÁLNÍ ZAŘÍZENÍ	3,45	Keram. obložba		P2	Keramický obklad (v.2,1m) + Malba	SDK podhled do vlhka	S3	
520	POKOJ - 2 LŮŽKA	17,50	PVC	PVC	P2	Malba + Otěruvzdorný nátěr (v.2,1m)	Kazetový podhled	S2	Pokoj č. 7
521	PŘÍBĚH - nedokazemo-původní stav								
522	SOCIÁLNÍ ZAŘÍZENÍ - nedokazemo-původní								
520a	SOCIÁLNÍ ZAŘÍZENÍ	3,45	Keram. obložba		P2	Keramický obklad (v.2,1m) + Malba	SDK podhled do vlhka	S3	
523	POKOJ - 2 LŮŽKA	17,0	PVC	PVC	P1	Malba + Otěruvzdorný nátěr (v.2,1m)	Kazetový podhled	S2	Pokoj č. 8
523a	SOCIÁLNÍ ZAŘÍZENÍ	3,50	Keram. obložba		P2	Keramický obklad (v.2,1m) + Malba	SDK podhled do vlhka	S3	
524	POKOJ - 2 LŮŽKA	21,50	PVC	PVC	P1	Malba + Otěruvzdorný nátěr (v.2,1m)	Kazetový podhled	S2	Pokoj č. 9
524a	SOCIÁLNÍ ZAŘÍZENÍ	3,50	Keram. obložba		P2	Keramický obklad (v.2,1m) + Malba	SDK podhled do vlhka	S3	
525	POKOJ - 2 LŮŽKA	19,50	PVC	PVC	P1	Malba + Otěruvzdorný nátěr (v.2,1m)	Kazetový podhled	S2	Pokoj č. 10
525a	SOCIÁLNÍ ZAŘÍZENÍ	3,50	Keram. obložba		P2	Keramický obklad (v.2,1m) + Malba	SDK podhled do vlhka	S3	
526	KUCHYŇKA - PŘÍPRAVA JÍDEL	11,20	PVC	PVC	P1	Malba + Otěruvzdorný nátěr (v.2,1m) + obklad	Kazetový podhled	S2	
526a	SKLAD KOMPENZAČNÍCH POMOCEK	10,80	Keram. obložba	Ker. sokl	P2	Malba + Otěruvzdorný nátěr (v.2,1m)	Kazetový podhled	S2	
527	POKOJ - 2 LŮŽKA	17,0	PVC	PVC	P1	Malba + Otěruvzdorný nátěr (v.2,1m)	Kazetový podhled	S2	Pokoj č. 11
527a	SOCIÁLNÍ ZAŘÍZENÍ	4,10	Keram. obložba		P2	Keramický obklad (v.2,1m) + Malba	SDK podhled do vlhka	S3	
528	POKOJ - 1 LŮŽKO (2 lůžka)	18,0	PVC	PVC	P1	Malba + Otěruvzdorný nátěr (v.2,1m)	Kazetový podhled	S2	Pokoj č. 12
528a	SOCIÁLNÍ ZAŘÍZENÍ	3,50	Keram. obložba		P2	Keramický obklad (v.2,1m) + Malba	SDK podhled do vlhka	S3	
529	SCHODIŠTĚ - NOUZOVÉ	20,80	Mramor kilý-stávající			Mozaika - stávající	Malba	S1	
530	ŠPINAVÉ PRÁDLO	5,80	Keram. obložba	Ker. sokl	P2	Malba + Otěruvzdorný nátěr (v.2,1m)	Malba	S1	
531	LÁZEŇ	16,0	Keram. obložba		P2	Keramický obklad (v.2,1m) + Malba	SDK podhled do vlhka	S3	
532	JÍDELNA - PACIENTI NAVŠTĚVY	21,50	PVC	PVC	P1	Malba + Otěruvzdorný nátěr (v.2,1m) + Ker.obklad	Kazetový podhled	S2	
533	ÚSEK PRÁDLO - nedokazemo - původní stav								
534	SKLAD ČISTÉHO PRÁDLA	9,0	Keram. obložba	Ker. sokl		Malba + Otěruvzdorný nátěr (v.2,1m)	Kazetový podhled	S2	
535	PACIENTI - WC ŽENY - nedokazemo								
536	SOCIÁLNÍ ZAŘÍZENÍ -PERSONÁL	7,60	Keram. obložba		P2	Keramický obklad (v.2,1m) + Malba	Kazetový podhled	S2	2 x WC + pardoňka
537	SPRCHA -PERSONÁL	2,70	Keram. obložba		P2	Keramický obklad (v.2,1m) + Malba	SDK podhled do vlhka	S3	
538	ŠATNA PERSONÁL - 15 míst	17,0	PVC	PVC	P1	Malba + Otěruvzdorný nátěr (v.2,1m) + Ker.obklad	Kazetový podhled	S2	
538a	ŠATNA PERSONÁL - PŘEDSÍŇ	2,0	PVC	PVC	P1	Malba + Otěruvzdorný nátěr (v.2,1m)	Kazetový podhled	S2	
539	DK LIFT	2,50	Keram. obložba		P2	Keramický obklad (v.2,1m) + Malba	Kazetový podhled	S2	
540	MYTÍ POMOCEK	3,10	Keram. obložba		P2	Keramický obklad (v.2,1m) + Malba	Kazetový podhled	S2	
540a	SKLAD - ČISTÉ NÁDOBY	2,70	Keram. obložba		P2	Keramický obklad (v.2,1m) + Malba	Kazetový podhled	S2	
541	POKOJ - 2 LŮŽKA (3 lůžka)	22,50	PVC	PVC	P1	Malba + Otěruvzdorný nátěr (v.2,1m) + Ker.obklad	Kazetový podhled	S2	Pokoj č. 14
542	POKOJ - 2 LŮŽKA (3 lůžka)	22,50	PVC	PVC	P1	Malba + Otěruvzdorný nátěr (v.2,1m) + Ker.obklad	Kazetový podhled	S2	Pokoj č. 15
543	POKOJ - 2 LŮŽKA	18,20	PVC	PVC	P1	Malba + Otěruvzdorný nátěr (v.2,1m)	Kazetový podhled	S2	Pokoj č. 16 + pardoňk
543a	SOCIÁLNÍ ZAŘÍZENÍ	3,50	Keram. obložba		P2	Keramický obklad (v.2,1m) + Malba	SDK podhled do vlhka	S3	
544	POKOJ - 2 LŮŽKA	21,20	PVC	PVC	P1	Malba + Otěruvzdorný nátěr (v.2,1m)	Kazetový podhled	S2	Pokoj č. 13 + pardoňk
544a	SOCIÁLNÍ ZAŘÍZENÍ	3,50	Keram. obložba		P2	Keramický obklad (v.2,1m) + Malba	SDK podhled do vlhka	S3	
545	CHODBA	196,0	PVC	PVC	P1	Malba + Otěruvzdorný nátěr (v.2,1m)	Kazetový podhled	S2	

VYPRACOVAL	ZODPOVĚDNÝ PROJEKTANT	KONTROLOVAL
Ing.Michaela Stáhlavská	Ing.Michaela Stáhlavská	Ing.Martin Vlk

DODAVATEL: COLSYS

OBJEDNATEL: Ing.LADISLAV SLÁMA, ZUBČICE 41, 382 32 VELEŠÍN	ČÍSLO ZAKÁZKY: 231201467/648
	DOKUMENTACE: DPS – PROVEDENÍ STAVBY
INVESTOR: NEMOCNICE ČESKÝ KRUMLOV, A.S.	MĚŘÍTKO: 1:50
	DATUM: 27.06.2023
STAVBA: NEMOCNICE ČESKÝ KRUMLOV – INTERNÍ PAVILON	POČET FORMÁTŮ A4: 15 x A4
	SOUBORU: Nemocnice_EPS_4.5.6.7.dwg
OBSAH: PŮDORYS – 5.NP D.1.4.5 ELEKTRICKÁ POŽÁRNÍ SIGNALIZACE	ČÍSLO VÝTISKU:
	ČÍSLO PŘÍLOHY: D.1.4.5.05

COLSYS s.r.o. – BUŠTĚHRADSKÁ 108 – 272 03 KLADNO – ČESKÁ REPUBLIKA
TELEFON: +420 312 278 111 – FAX: +420 312 247 982 – E-MAIL: kladno@colsys.cz
IČO: 14799614 – DIČ: CZ14799614 – OR: MĚSTSKÝ SOUD V PRAZE, ODD. C, VL. 902
BANKOVNÍ SPOJENÍ: UNICREDIT BANK CZECH REPUBLIC a.s., ČÍSLO ÚČTU: 0200240009/2700

SYSTÉM MANAGEMENTU KVALITY ČSN EN ISO 9001
SYSTÉM ENVIRONMENTÁLNÍHO MANAGEMENTU ČSN EN ISO 14001
SYSTÉM MANAGEMENTU BEZPEČNOSTI A OCHRANY ZDRAVÍ PŘI PRÁCI OHSAS 18001
OSVĚDČENÍ ČESKÉHO OBRANNÉHO STANDARDU ODS 051822 (AQAP 2110)