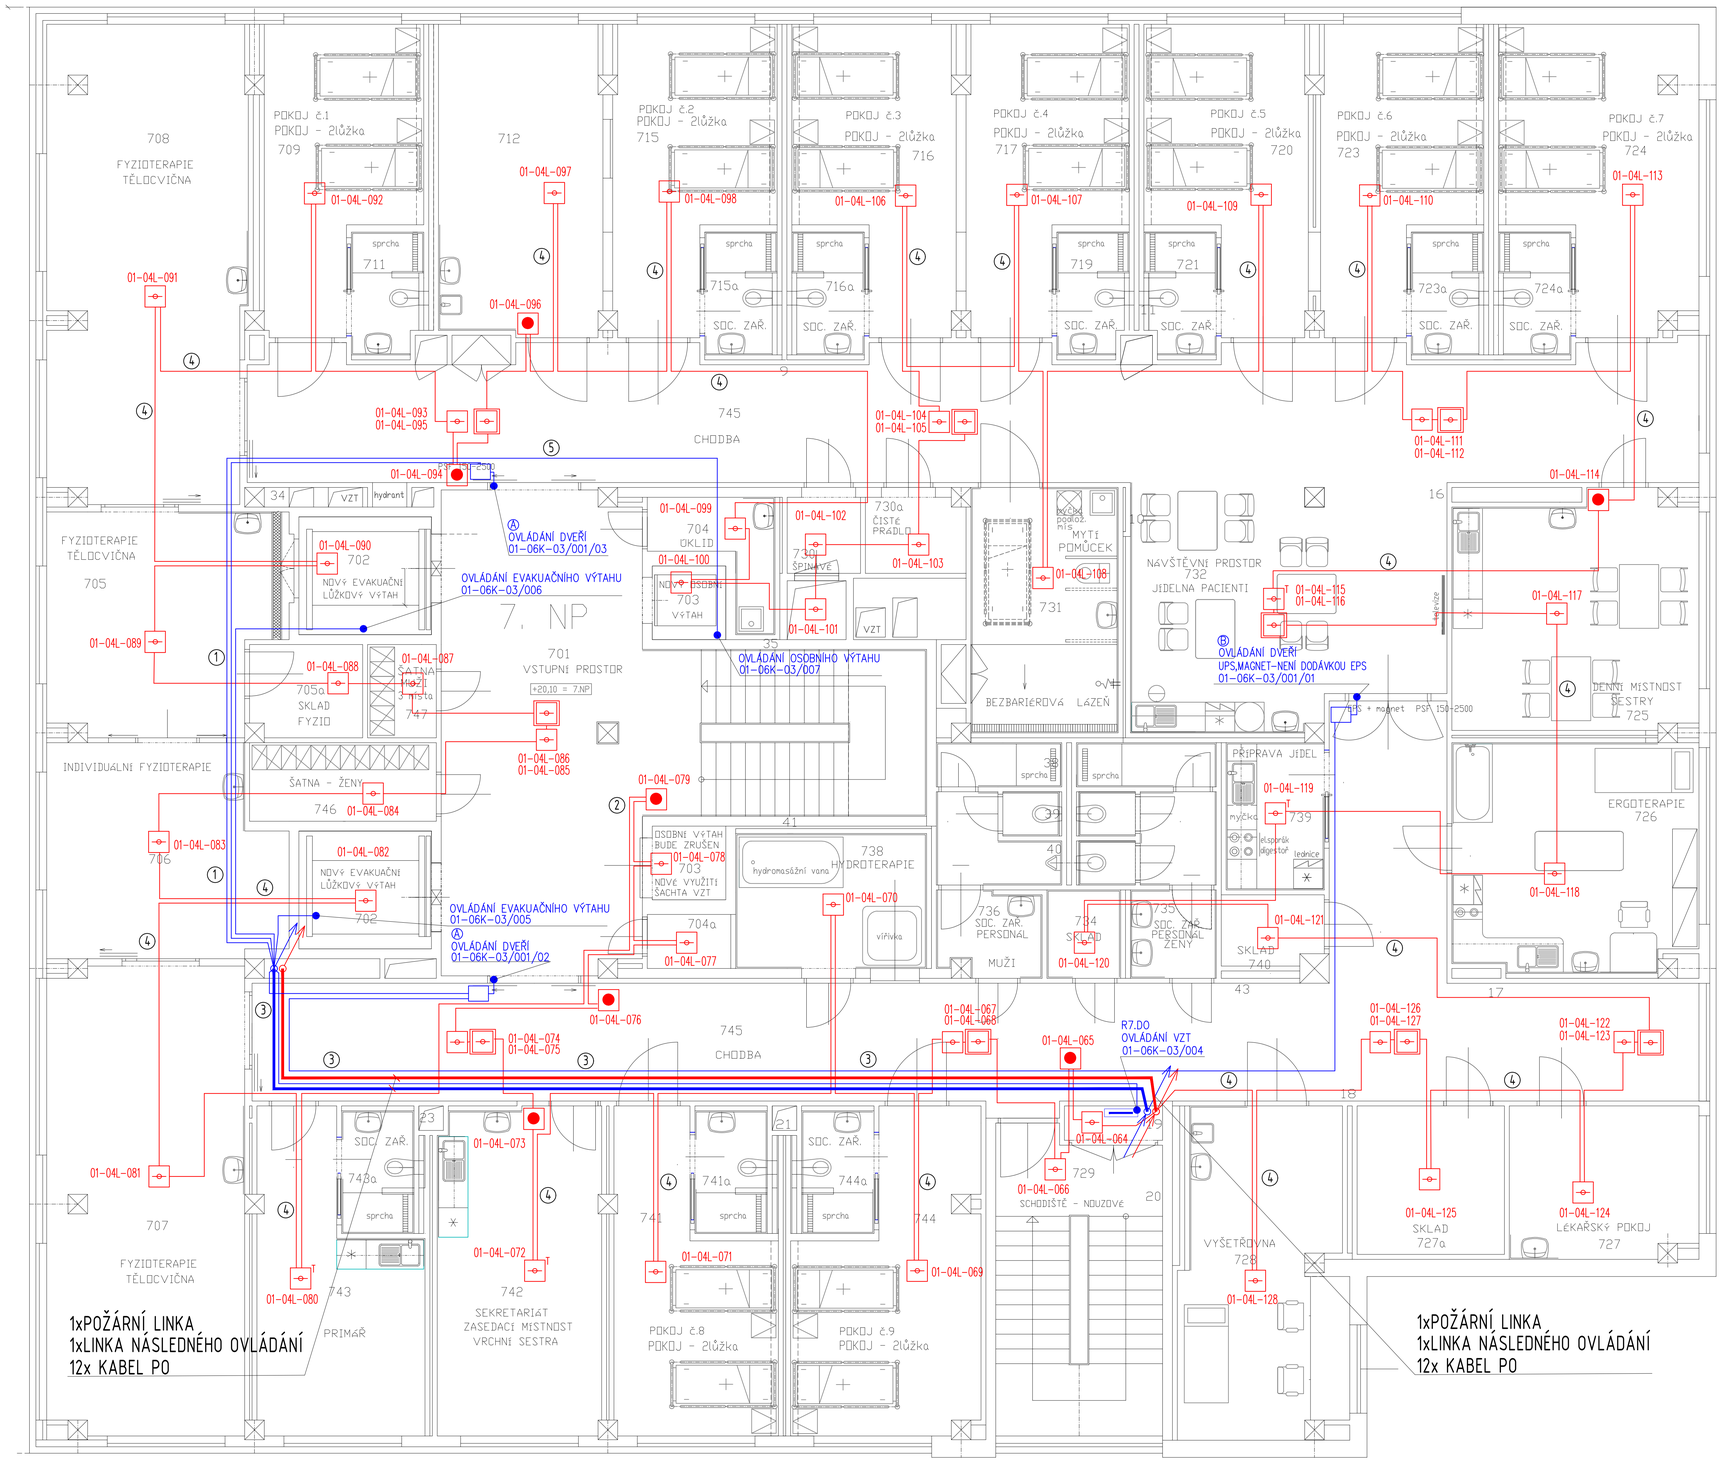

LEGENDA EPS

- NO ROZVADĚČ NÁSLEDNÉHO OVLÁDÁNÍ
- POŽÁRNÍ HLÁSIČ - TEPLOTNÍ
- POŽÁRNÍ HLÁSIČ - OPTICKO-KOUŘOVÝ
- TÍSŇOVÉ TLAČÍTKO
- POŽÁRNÍ HLÁSIČ - OPTICKO-KOUŘOVÝ
- KABEL LINKY EPS
- KABEL LINKY NÁSLEDNÉHO OVLÁDÁNÍ EPS
- KABEL NÁSLEDNÉHO OVLÁDÁNÍ EPS - 1x2x0,8
- POŽÁRNÉ ODOLNÁ KRABICE
- STÁVAJÍCÍ PŘIPOJOVACÍ KRABICE KS III
- STÁVAJÍCÍ VENKOVNÍ VEDENÍ
- NÁSLEDNÉ OVLÁDÁNÍ - VIZ. POPIS
- STOUPAJÍCÍ VEDENÍ
- Ⓐ DVEŘE OVLÁDANÉ SYSTÉMEM EPS
  KABEL NO PŘIVEDEN K ŘÍDÍCÍ JEDNOTCE DVEŘÍ
  ŘÍDÍCÍ JEDNOTKA DVEŘÍ NENÍ SOUČÁSTÍ EPS
  ZÁLOŽNÍ ZDROJ NENÍ SOUČÁSTÍ EPS
  SYSTÉM EPS DVEŘE POUZE OVLÁDÁ, ALE NENAPÁJÍ
- Ⓑ DVEŘE OVLÁDANÉ SYSTÉMEM EPS
  KABEL NO PŘIVEDEN K ŘÍDÍCÍ JEDNOTCE DVEŘÍ
  ŘÍDÍCÍ JEDNOTKA DVEŘÍ NENÍ SOUČÁSTÍ EPS
  PŘÍDRŽNÉ MAGNETY NEJSOU SOUČÁSTÍ EPS
  ZÁLOŽNÍ ZDROJ NENÍ SOUČÁSTÍ EPS
  SYSTÉM EPS DVEŘE POUZE OVLÁDÁ, ALE NENAPÁJÍ

POPIS POŽÁRNÍCH HLÁSIČŮ

01-04L-084
- POŘADÍ HLÁSIČE NA LINCE
- ČÍSLO LINKY
- ČÍSLO USTŘEDNY

POPIS VSTUPŮ-VÝSTUPŮ

01-04K-01/001/01-IN
- TYP VSTUPU/VÝSTUPU (BEZ OZNAČENÍ-VÝSTUP, IN-VSTUP)
- POŘADÍ POČTU PRVKŮ
- POŘADÍ NA VSTUPNĚ/VÝSTUPNÍM PRVKU
- ČÍSLO VSTUPNĚ/VÝSTUPNÍHO PRVKU
- ČÍSLO LINKY
- ČÍSLO USTŘEDNY

UMÍSTĚNÍ POŽÁRNÍCH HLÁSIČŮ BUDE KOORDINOVÁNO PŘÍMO NA STAVBĚ!

1. KABEL ULOŽEN VE ŽLABU 65x50mm
2. KABEL ULOŽEN POD OMÍTKOU
3. KABEL ULOŽEN VE ŽLABU 65x150mm
4. LINKOVÝ KABEL ULOŽEN V ELEKTROINSTALAČNÍ TRUBCE
5. KABEL NO ULOŽEN NA PŘÍCHYTKÁCH

TABULKA MÍSTNOSTÍ - NOVÝ STAV - 7. NP REHABILITACE

DZN.	ÚČEL MÍSTNOSTI	PLOCHA (m2)	PODLAHA	SOKLY	PŽn	POVRCH STĚN	POVRCH STROPU	DZN.	POZNÁMKA
701	VSTUPNÍ PROSTOR	61,0	Keram. dlažba	Ker. sokl	P2a	Malba + Dělený nátěr (v.2,1m) + obklad	Kazetový podhled	S2	
702	LŮŽKOVÝ VÝTAH EVAKUAČNÍ	2 x 6,58	BUDE NAHRAZEN NOVÝM LŮŽKOVÝM EVAKUAČNÍM VÝTAHEM - 2KS						
703	OSOBNÍ VÝTAH	2 x 2,25	BUDE NAHRAZEN NOVÝM OSOBNÍM VÝTAHEM - 1KS, 1KS BUDE ZRUŠEN A ŠACHTA VYUŽITA PRO VZT						
704	ÚKLID	4,70	Keram. dlažba		P2	Keramický obklad (v.2,1m)+ dělený nátěr	Kazetový podhled	S2	
704a	SKLAD	4,70	Keram. dlažba	Ker. sokl	P2	Malba + Dělený nátěr (v.2,1m)	Kazetový podhled	S2	
705	FYZIOTERAPIE - TĚLOCVIČNA	21,0	PVC	PVC	P1	Malba + Dělený nátěr (v.2,1m) + Kerobklad	Kazetový podhled	S2	
705a	FYZIOTERAPIE - SKLAD	4,50	PVC	PVC	P1	Malba + Dělený nátěr (v.2,1m)	Kazetový podhled	S2	
706	FYZIOTERAPIE - TĚLOCVIČNA-INDIVIDUÁLNÍ	20,0	PVC	PVC	P1	Malba + Dělený nátěr (v.2,1m) + Kerobklad	Kazetový podhled	S2	
707	FYZIOTERAPIE - TĚLOCVIČNA	39,0	PVC	PVC	P1	Malba + Dělený nátěr (v.2,1m) + Kerobklad	Kazetový podhled	S2	
708	FYZIOTERAPIE - TĚLOCVIČNA	39,0	PVC	PVC	P1	Malba + Dělený nátěr (v.2,1m) + Kerobklad	Kazetový podhled	S2	
709	POKOJ - 2 LŮŽKA	17,0	PVC	PVC	P1	Malba + Dělený nátěr (v.2,1m)	Kazetový podhled	S2	POKOJ č. 1
710	PŘÍSUN - nerekonstr.původní stav								
711	SOCIÁLNÍ ZAŘÍZENÍ	3,60	Keram. dlažba		P2	Keramický obklad (v.2,1m) + Malba	SDK podhled do výška	S3	
712	SESTERNA	21,0	PVC	PVC	P1	Malba + Dělený nátěr (v.2,1m) + Kerobklad	Kazetový podhled	S2	
713	PŘÍSUN - nerekonstr.původní stav								
714	SOCIÁLNÍ ZAŘÍZENÍ - nerekonstr.původní								
715	POKOJ - 2 LŮŽKA	17,50	PVC	PVC	P1	Malba + Dělený nátěr (v.2,1m)	Kazetový podhled	S2	POKOJ č. 2
715a	SOCIÁLNÍ ZAŘÍZENÍ	3,60	Keram. dlažba		P2	Keramický obklad (v.2,1m) + Malba	SDK podhled	S3	
716	POKOJ - 2 LŮŽKA	17,50	PVC		P1	Malba + Dělený nátěr (v.2,1m)	Kazetový podhled	S2	POKOJ č. 3
716a	SOCIÁLNÍ ZAŘÍZENÍ	3,60	Keram. dlažba		P2	Keramický obklad (v.2,1m) + Malba	SDK podhled do výška	S3	
717	POKOJ - 2 LŮŽKA	17,50	PVC	PVC	P1	Malba + Dělený nátěr (v.2,1m)	Kazetový podhled	S2	POKOJ č. 4
718	PŘÍSUN - nerekonstr.původní stav								
719	SOCIÁLNÍ ZAŘÍZENÍ	3,60	Keram. dlažba		P2	Keramický obklad (v.2,1m) + Malba	SDK podhled do výška	S3	
720	POKOJ - 2 LŮŽKA	17,50	PVC	PVC	P2	Malba + Dělený nátěr (v.2,1m)	Kazetový podhled	S2	POKOJ č. 5
721	SOCIÁLNÍ ZAŘÍZENÍ	3,60	Keram. dlažba		P2	Keramický obklad (v.2,1m) + Malba	SDK podhled do výška	S3	
722	PŘÍSUN - nerekonstr.původní stav								
723	POKOJ - 2 LŮŽKA	17,50	PVC	PVC	P1	Malba + Dělený nátěr (v.2,1m)	Kazetový podhled	S2	POKOJ č. 6
723a	SOCIÁLNÍ ZAŘÍZENÍ	3,60	Keram. dlažba		P2	Keramický obklad (v.2,1m) + Malba	SDK podhled do výška	S3	
724	POKOJ - 2 LŮŽKA	22,0	PVC	PVC	P1	Malba + Dělený nátěr (v.2,1m)	Kazetový podhled	S2	POKOJ č. 7
724a	SOCIÁLNÍ ZAŘÍZENÍ	3,50	Keram. dlažba		P2	Keramický obklad (v.2,1m) + Malba	SDK podhled do výška	S3	
725	DENNÍ MÍSTNOST - SESTRY	23,50	PVC	PVC	P1	Malba + Dělený nátěr (v.2,1m) + Kerobklad	Kazetový podhled	S2	
726	ERGOTERAPIE	23,50	PVC	PVC	P1	Malba + Dělený nátěr (v.2,1m) + Kerobklad	Kazetový podhled	S2	
727	LÉKAŘSKÝ POKOJ	12,0	PVC	PVC	P1	Malba + Dělený nátěr (v.2,1m) + Kerobklad	Kazetový podhled	S2	
727a	SKLAD	4,10	PVC	PVC	P1	Malba + Dělený nátěr (v.2,1m)	Kazetový podhled	S2	
728	VYŠETŘOVNA	22,0	PVC	PVC	P1	Malba + Dělený nátěr (v.2,1m) + Kerobklad	Kazetový podhled	S2	
729	SCHODIŠTĚ - NOUZOVÉ	20,80	Mramor kóly-stávající			Mozaika - stávající	Malba	S1	
730	ŠPINAVÉ PRÁDLO	2,60	Keram. dlažba	Ker. sokl	P2	Malba + Dělený nátěr (v.2,1m)	Malba	S1	
730a	ČISTÉ PRÁDLO	3,50	Keram. dlažba	Ker. sokl	P2	Malba + Dělený nátěr (v.2,1m)	Malba	S1	
731	LAŽEŇ, MYTÍ POMŮCEK	16,0	Keram. dlažba		P2	Keramický obklad (v.2,1m) + Malba	SDK podhled do výška	S3	
732	JÍDELNA - PACIENTI, NÁVŠTĚVY	21,50	PVC	PVC	P1	Malba + Dělený nátěr (v.2,1m) + Kerobklad	Kazetový podhled	S2	
733	ČISTÉ PRÁDLO - nerekonstr. - původní stav								
734	SKLAD	2,70	Keram. dlažba	Ker. sokl		Malba + Dělený nátěr (v.2,1m)	Kazetový podhled	S2	
735	SOCIÁLNÍ ZAŘÍZENÍ -PERSONÁL-ŽENY	12,0	Keram. dlažba		P2	Keramický obklad (v.2,1m) + Malba	SDK podhled do výška	S3	2 x WC, 1 x sprcha
736	SOCIÁLNÍ ZAŘÍZENÍ -PERSONÁL-MUŽI	11,50	Keram. dlažba		P2	Keramický obklad (v.2,1m) + Malba	SDK podhled do výška	S3	1 x WC, 1 x pisoár + umývátko, 1 x sprcha
737	nerekonstr.- původní								
738	HYDROTERAPIE	11,50	Keram. dlažba		P2	Keramický obklad (v.2,1m) + Malba	SDK podhled do výška	S3	
739	KUCHYŇKA-PŘÍPRAVA JÍDEL	6,0	PVC	PVC	P1	Malba + Dělený nátěr (v.2,1m) + Kerobklad	Kazetový podhled	S2	
740	SKLAD	3,10	Keram. dlažba	Ker. sokl		Malba + Dělený nátěr (v.2,1m)	Kazetový podhled	S2	
741	POKOJ - 2 LŮŽKA	17,60	PVC	PVC	P1	Malba + Dělený nátěr (v.2,1m)	Kazetový podhled	S2	POKOJ č. 8
741a	SOCIÁLNÍ ZAŘÍZENÍ	3,70	Keram. dlažba		P2	Keramický obklad (v.2,1m) + Malba	SDK podhled do výška	S3	
742	SEKRETARIÁT, VRCHNÍ SESTRA, ZAC. MÍST.	22,50	PVC	PVC	P1	Malba + Dělený nátěr (v.2,1m) + Kerobklad	Kazetový podhled	S2	
743	PRIMÁŘ	18,20	PVC	PVC	P1	Malba + Dělený nátěr (v.2,1m) + Kerobklad	Kazetový podhled	S2	
743a	SOCIÁLNÍ ZAŘÍZENÍ	3,70	Keram. dlažba		P2	Keramický obklad (v.2,1m) + Malba	SDK podhled do výška	S3	
744	POKOJ - 2 LŮŽKA	21,20	PVC	PVC	P1	Malba + Dělený nátěr (v.2,1m)	Kazetový podhled	S2	POKOJ č. 9
744a	SOCIÁLNÍ ZAŘÍZENÍ	3,50	Keram. dlažba		P2	Keramický obklad (v.2,1m) + Malba	SDK podhled do výška	S3	
745	CHODBA	196,0	PVC	PVC	P1	Malba + Dělený nátěr (v.2,1m)	Kazetový podhled	S2	
746	ŠATNA - ŽENY - 6míst	6,10	PVC	PVC	P1	Malba + Dělený nátěr (v.2,1m)	Kazetový podhled	S2	
747	ŠATNA - muži - 3místa	2,70	PVC	PVC	P1	Malba + Dělený nátěr (v.2,1m)	Kazetový podhled	S2	

VYPRACOVAL	ZODPOVĚDNÝ PROJEKTANT	KONTROLOVAL
Ing.Michaela Štáhlavská	Ing.Michaela Štáhlavská	Ing.Martin Vlk

ODGAMATEL: COLSYS

OBJEDNATEL: Ing.LADISLAV SLÁMA, ZUBČICE 41, 382 32 VELEŠÍN	ČÍSLO ZAKÁZKY: 231201467/678
	DOKUMENTACE: DPS – PROVEDENÍ STAVBY
INVESTOR: NEMOCNICE ČESKÝ KRUMLOV, A.S.	MĚŘÍTKO: 1:50
	DATUM: 27.06.2023
STAVBA: NEMOCNICE ČESKÝ KRUMLOV – INTERNÍ PAVILON	POČET FORMÁTŮ A4: 15 x A4
	NÁZEV SOUBORU: Nemocnice_EPS_4.5.6.7.dwg
OBSAH: PŮDORYS – 7.NP D.1.4.5 ELEKTRICKÁ POŽÁRNÍ SIGNALIZACE	ČÍSLO VÝTISKU:
	ČÍSLO PŘÍLOHY: D.1.4.5.07

COLSYS s.r.o. – BUŠTĚHRADSKÁ 109 – 272 03 KLADNO – ČESKÁ REPUBLIKA
TELEFON: +420 312 278 111 – FAX: +420 312 247 982 – E-MAIL: kladno@colsys.cz
IČO: 14799634 – DIČ: CZ14799634 – OR: MĚSTSKÝ SOUD V PRAZE, ODD. C, VL. 902
BANKOVNÍ SPOJENÍ: UNICREDIT BANK CZECH REPUBLIC a.s., ČÍSLO ÚČTU 0200240009/2700

SYSTÉM MANAGEMENTU KVALITY ČSN EN ISO 9001
SYSTÉM ENVIRONMENTÁLNÍHO MANAGEMENTU ČSN EN ISO 14001
SYSTÉM MANAGEMENTU BEZPEČNOSTI A OCHRANY ZDRAVÍ PŘI PRÁCI OHSAS 18001
OSVĚDČENÍ ČESKÉHO OBRANNÉHO STANDARDU ČOS 050102 (AQAP 2110)