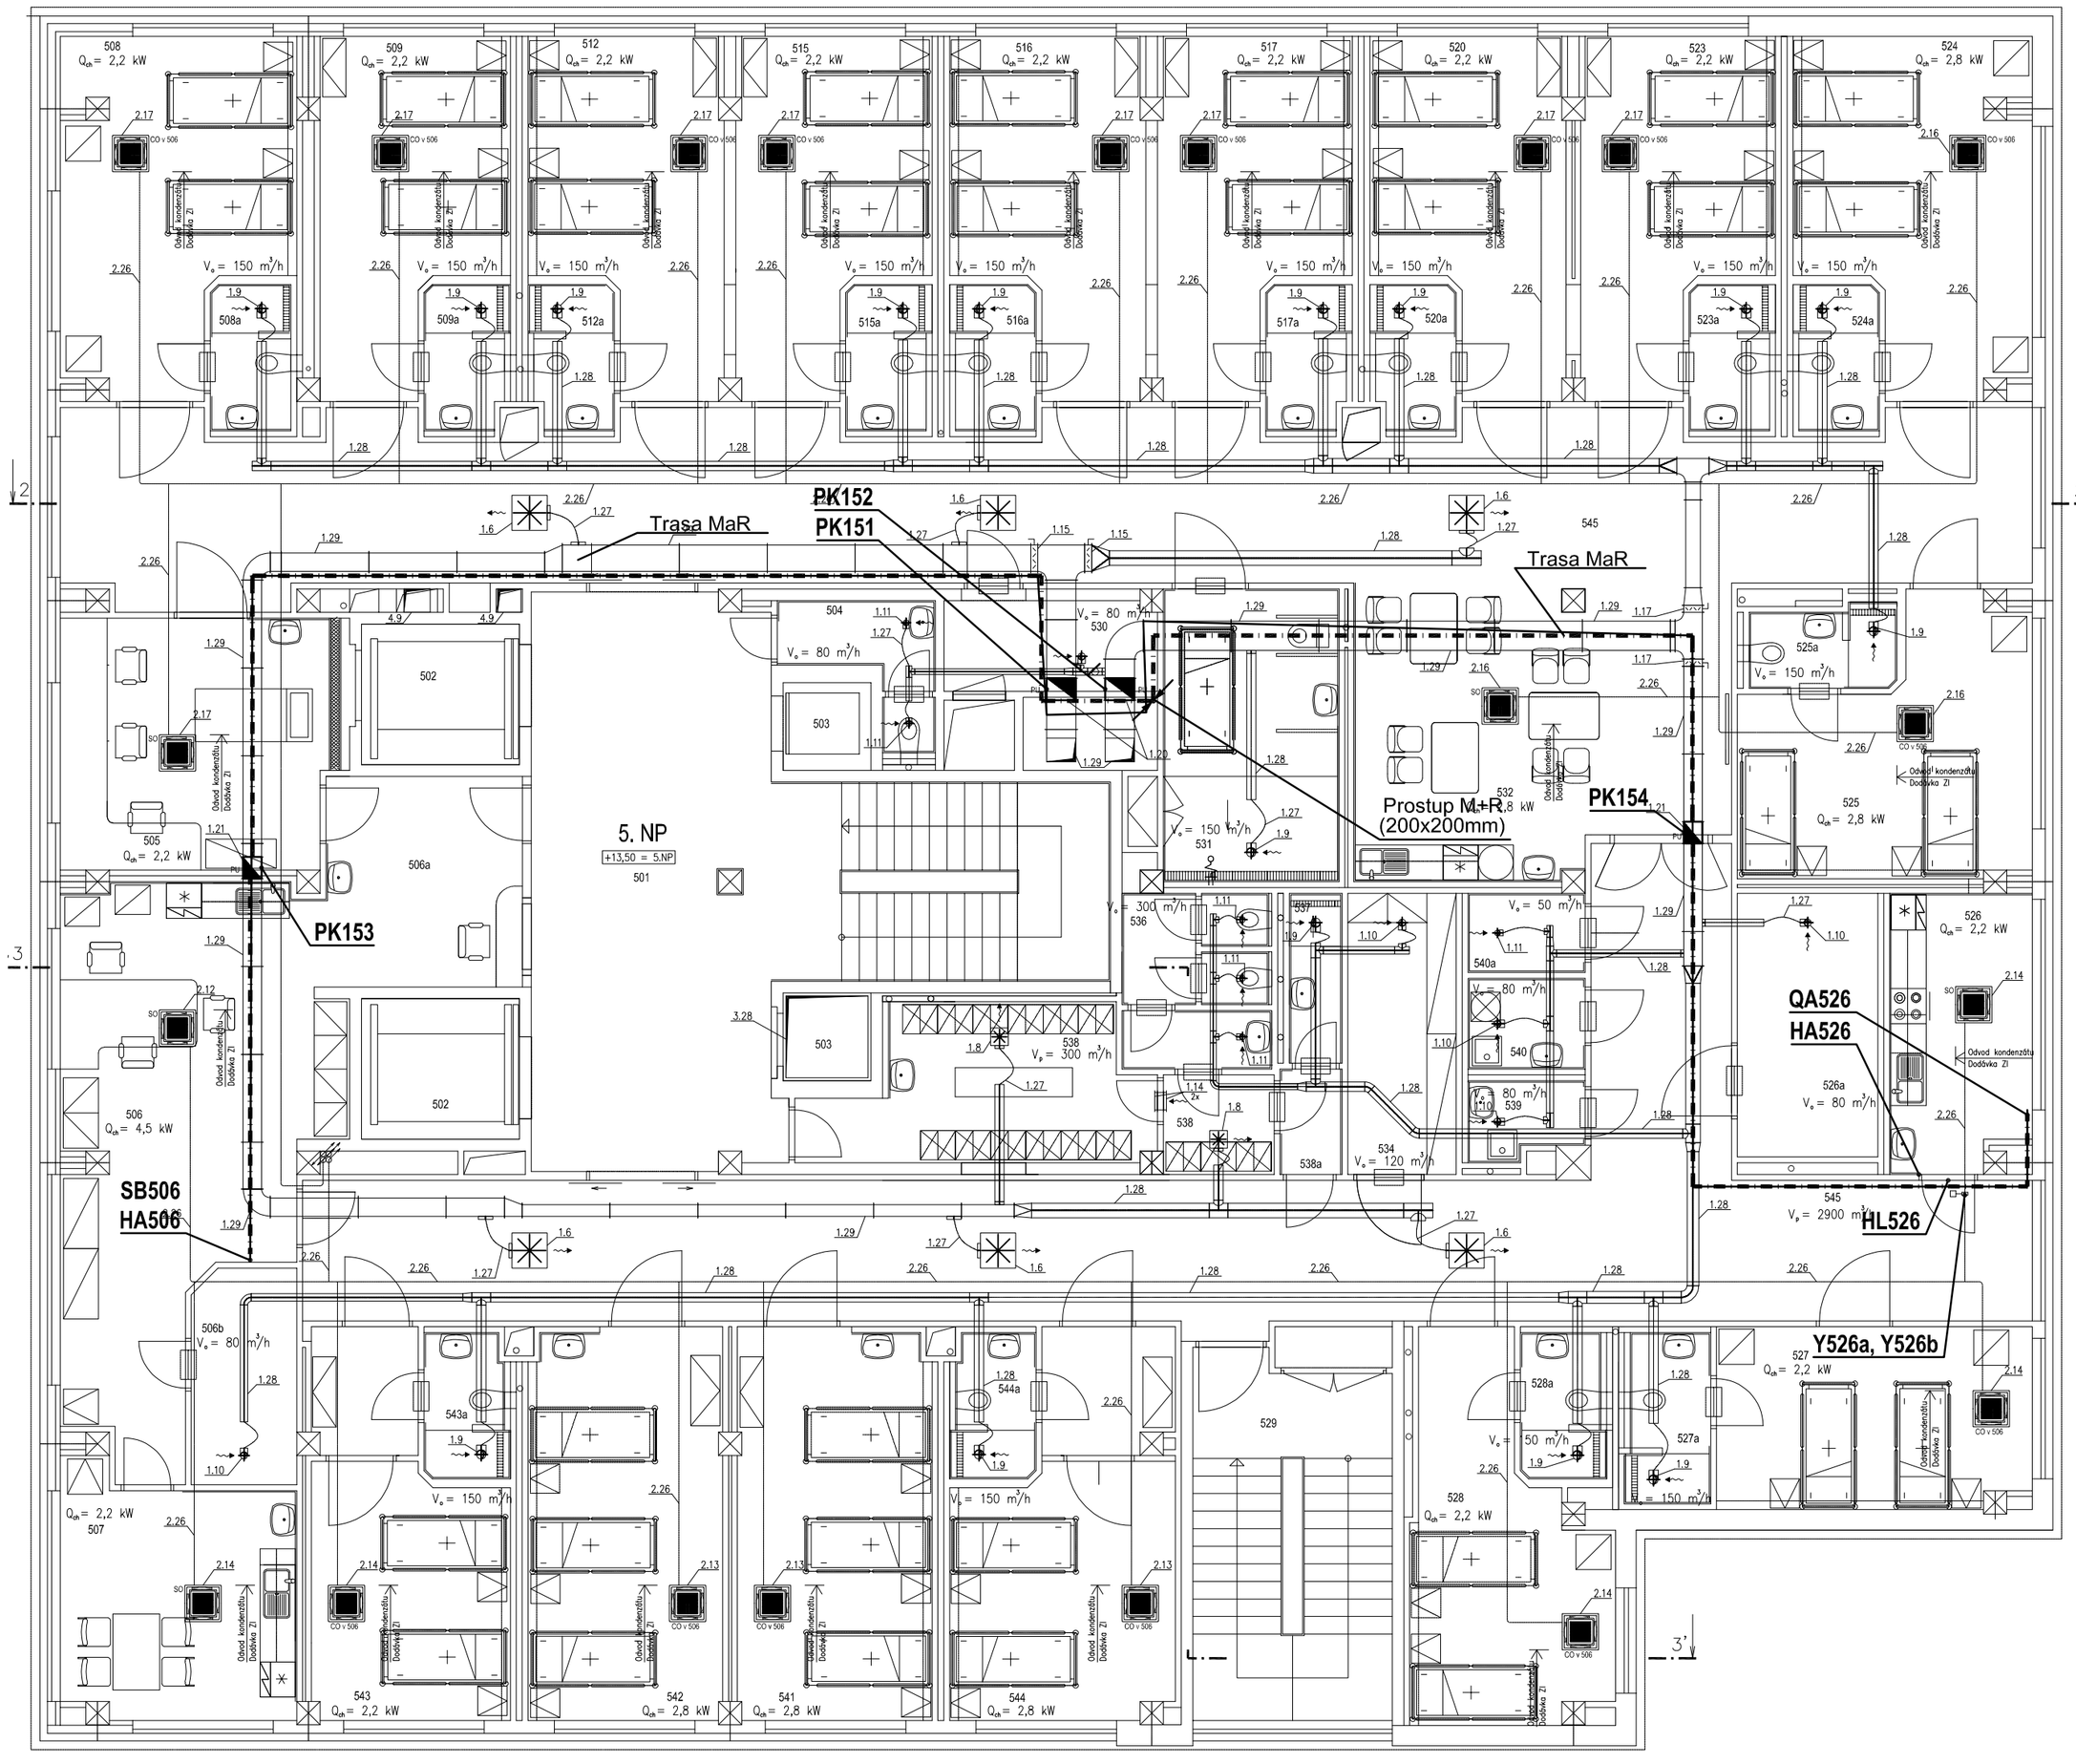

OZN.	ÚČEL MÍSTNOSTI
501	VSTUPNÍ PROSTOR
502	LŮŽKOVÝ VÝTAH EVAKUAČNÍ
503	OSOBNÍ VÝTAH
504	WC MUŽI, WC ŽENY – VEŘEJNOST
505	VYŠETŘOVNA
506	SESTERNA
506a	SESTERNA – PŘÍJEM, RECEPCE
506b	SESTERNA – PŘÍRUČNÍ SKLAD
507	DENNÍ MÍSTNOST
508	POKOJ – 2 LŮŽKA
508a	SOCIÁLNÍ ZAŘÍZENÍ
509	POKOJ – 2 LŮŽKA
510	PŘEDSÍŇ – neobsazeno-původní stav
511	SOCIÁLNÍ ZAŘÍZENÍ – neobsazeno-původní
509a	SOCIÁLNÍ ZAŘÍZENÍ
512	POKOJ – 2 LŮŽKA (3 lůžka)
513	PŘEDSÍŇ – neobsazeno-původní stav
514	SOCIÁLNÍ ZAŘÍZENÍ – neobsazeno-původní
512a	SOCIÁLNÍ ZAŘÍZENÍ
515	POKOJ – 2 LŮŽKA
515a	SOCIÁLNÍ ZAŘÍZENÍ
516	POKOJ – 2 LŮŽKA
516a	SOCIÁLNÍ ZAŘÍZENÍ
517	POKOJ – 2 LŮŽKA
518	PŘEDSÍŇ – neobsazeno-původní stav
519	SOCIÁLNÍ ZAŘÍZENÍ – neobsazeno-původní
517a	SOCIÁLNÍ ZAŘÍZENÍ
520	POKOJ – 2 LŮŽKA
521	PŘEDSÍŇ – neobsazeno-původní stav
522	SOCIÁLNÍ ZAŘÍZENÍ – neobsazeno-původní
520a	SOCIÁLNÍ ZAŘÍZENÍ
523	POKOJ – 2 LŮŽKA
523a	SOCIÁLNÍ ZAŘÍZENÍ
524	POKOJ – 2 LŮŽKA
524a	SOCIÁLNÍ ZAŘÍZENÍ
525	POKOJ – 2 LŮŽKA
525a	SOCIÁLNÍ ZAŘÍZENÍ
526	KUCHYŇKA – PŘÍPRAVA JÍDEL
526a	SKLAD KOMPENZAČNÍCH POMŮCEK
527	POKOJ – 2 LŮŽKA
527a	SOCIÁLNÍ ZAŘÍZENÍ
528	POKOJ – 1 LŮŽKO (2 lůžka)
528a	SOCIÁLNÍ ZAŘÍZENÍ
529	SCHODIŠTĚ – NOUZOVÉ
530	ŠPINAVÉ PRÁDLO
531	LÁZEŇ
532	JÍDELNA – PACIENTI, NÁVŠTĚVY
533	ČISTÉ PRÁDLO – neobsazeno – původní stav
534	SKLAD ČISTÉHO PRÁDLA
535	PACIENTI – WC ŽENY – neobsazeno

OZN.	ÚČEL MÍSTNOSTI
536	SOCIÁLNÍ ZAŘÍZENÍ –PERSONÁL
537	SPRCHA –PERSONÁL
538	ŠATNA PERSONÁL – 15 míst
538a	ŠATNA PERSONÁL – PŘEDSÍŇ
539	ÚKLID
540	MYTÍ POMŮCEK
540a	SKLAD – ČISTÉ NÁDOBY
541	POKOJ – 2 LŮŽKA (3 lůžka)
542	POKOJ – 2 LŮŽKA (3 lůžka)
543	POKOJ – 2 LŮŽKA
543a	SOCIÁLNÍ ZAŘÍZENÍ
544	POKOJ – 2 LŮŽKA
544a	SOCIÁLNÍ ZAŘÍZENÍ
545	CHODBA

LEGENDA:

- DT ... ROZVADĚČ MAR (DT..)
- PK... POŽÁRNÍ KLAPKA (UZÁVĚR)
- Kabelová trasa M+R
- Stoupačka M+R

ZMĚNA	DATUM	POPIS ZMĚNY	JMÉNO

ARCHITEKT PROJEKTU	VYPRACOVAL	ZODPOVĚDNÝ PROJEKTANT	ODPOVĚDNÝ VEDOUCÍ
	Ing. Petr Pelikán	Ing. Petr Pelikán	Josef Šanda
	Pelikán	Pelikán	
MÍSTO STAVBY	Český Krumlov		
INVESTOR	Nemocnice Č. Krumlov a.s., Nemocniční 429 381 01 Český Krumlov		

ČES spol. s r.o.
MĚŘENÍ A REGULACE
Karolíny Světlé 2556
370 04 České Budějovice
tel: +420 387 007 811
e-mail: ces@ces-cb.cz

NÁZEV AKCE	NEMOCNICE ČESKÝ KRUMLOV – INTERNÍ PAVILON STAVEBNÍ ÚPRAVY 4–7.NP	DOKUMENTACE	DPS
		DATUM	6/2023
		POČET FORMÁTŮ	4 A4
STAVEBNÍ OBJEKT	---	ZAKÁZKOVÉ ČÍSLO	223.27
		ARCHIVNÍ ČÍSLO	
DÍLČÍ ČÁST	D.1.4.7. Měření a regulace	MĚŘÍTKO 1:100	KOPIE ČÍSLO
NÁZEV VÝKRESU	Půdorys 5.NP	ČÍSLO VÝKRESU D.1.4.7.5	