


Svislé řezy dešťové kanalizace m 1:100

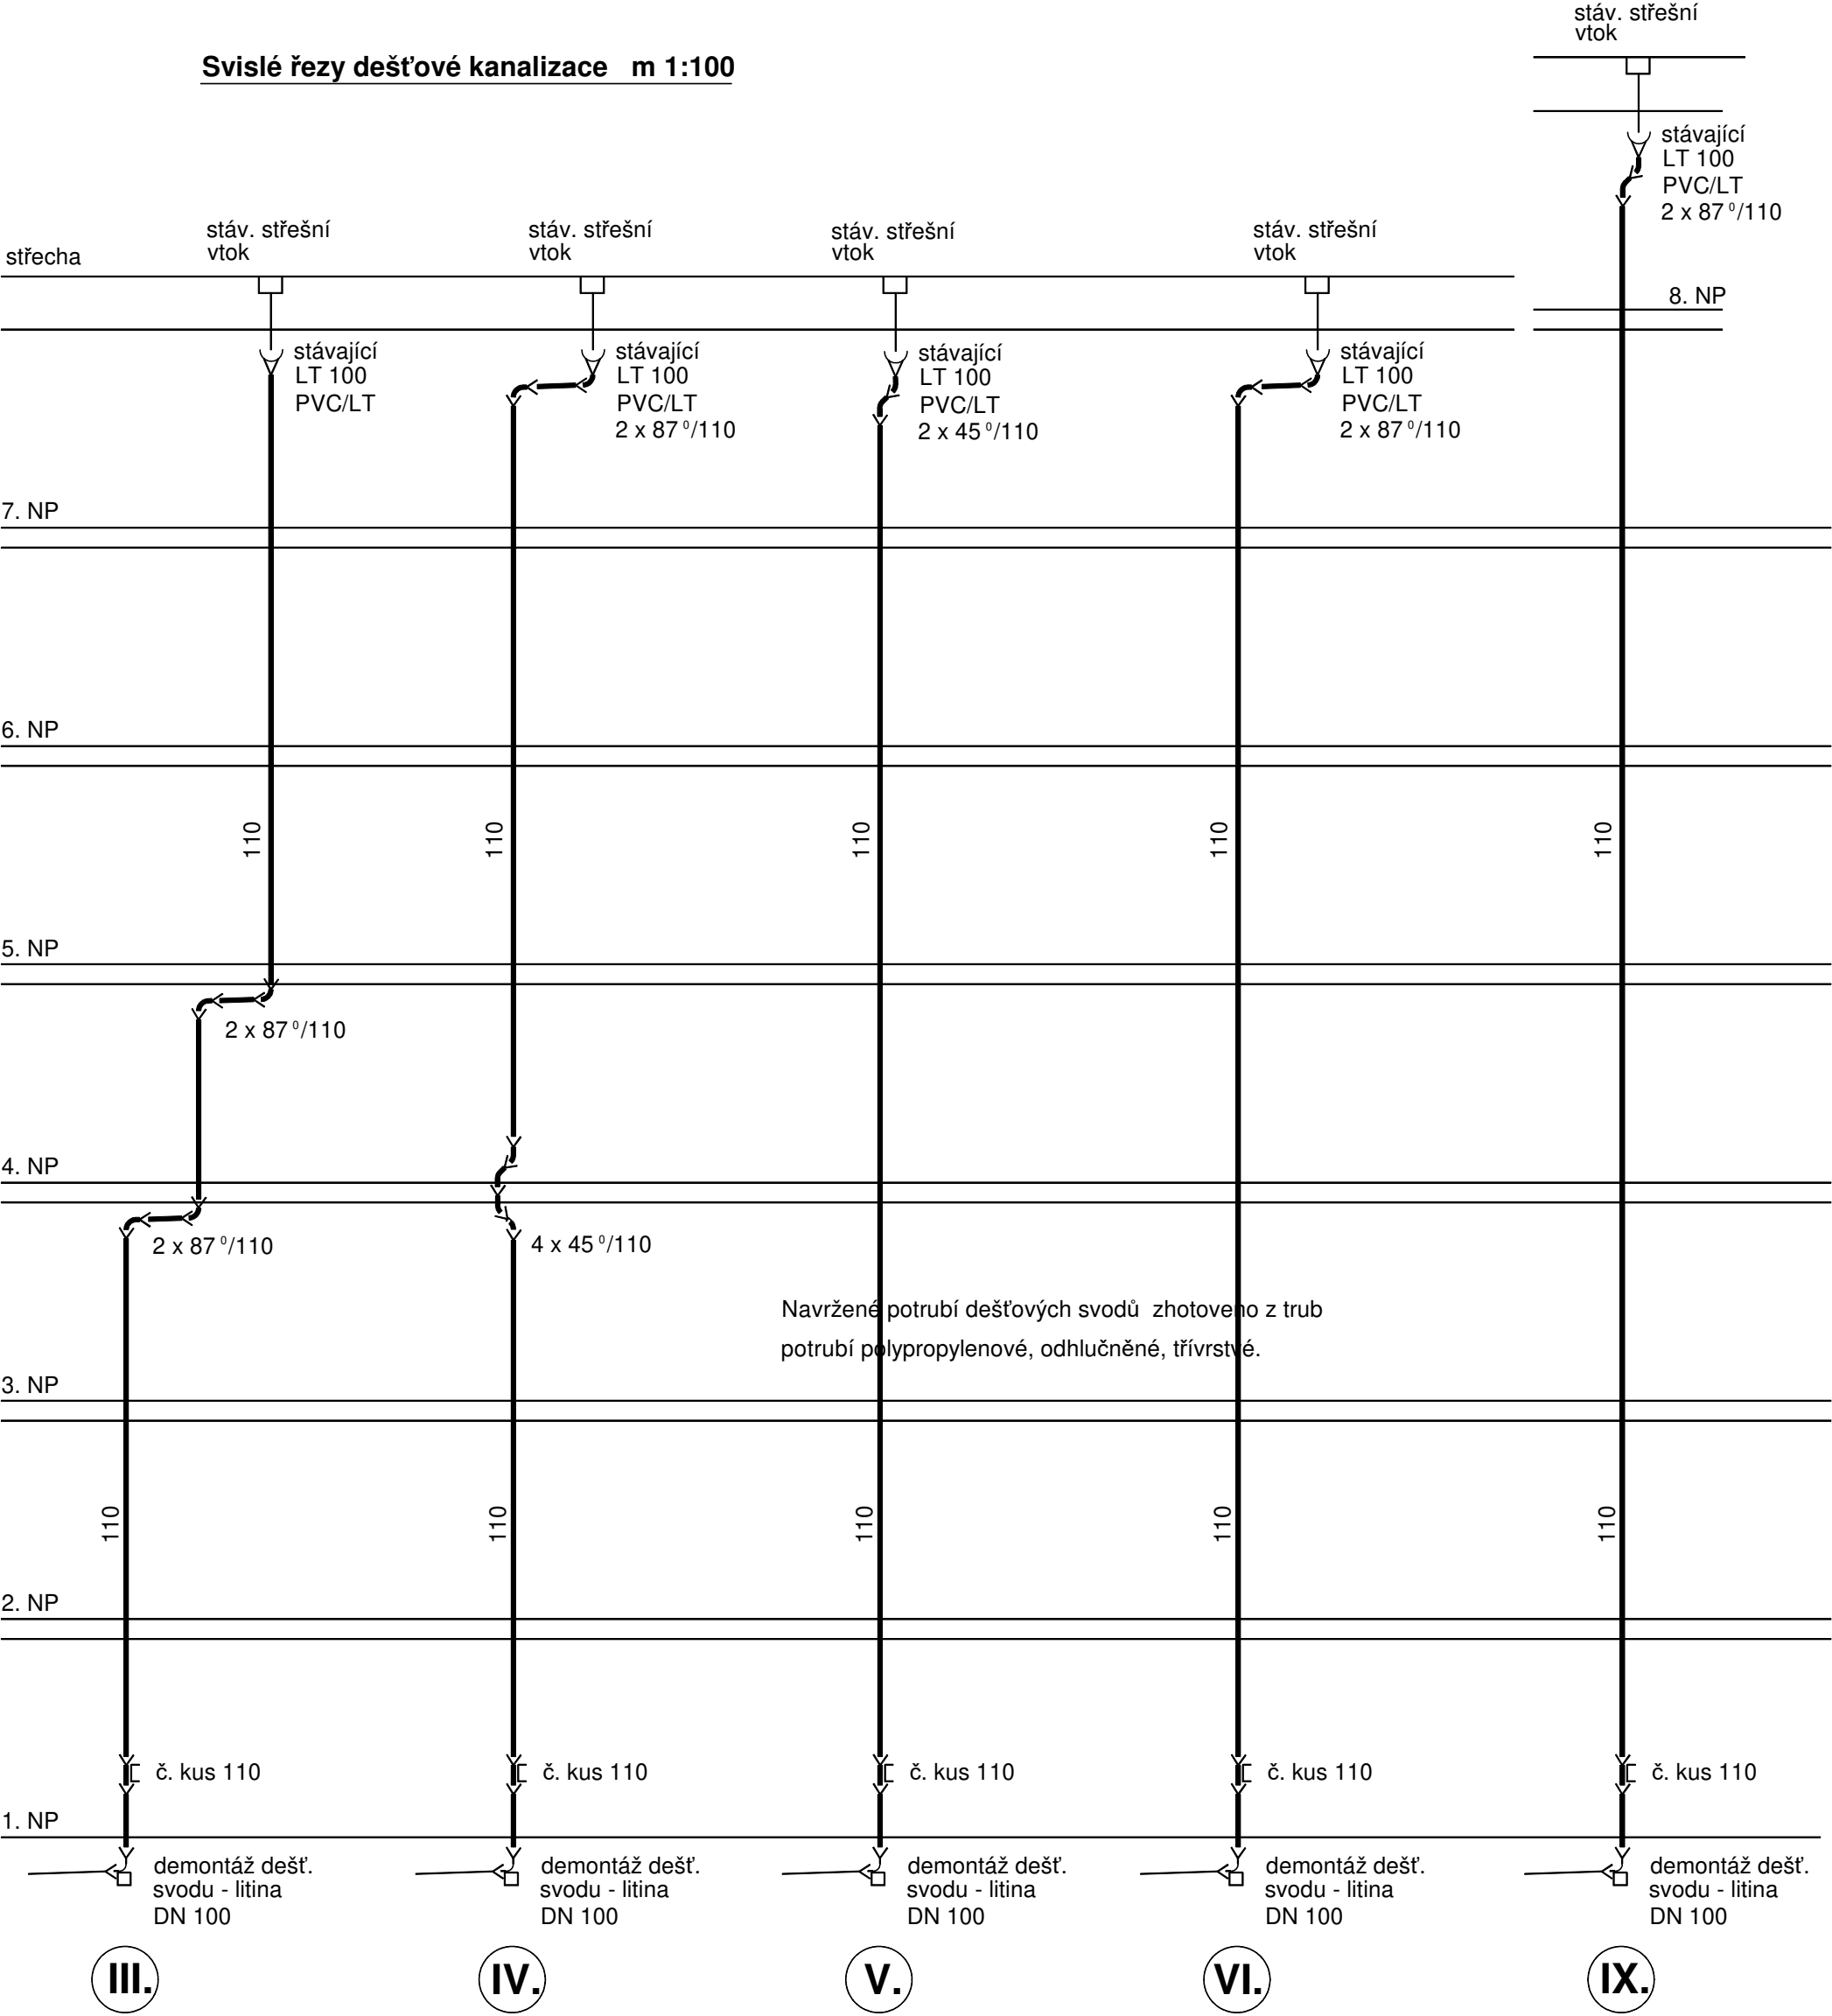

Poznámka:

Bude provedena výměna dešťových svodů III. - IX. Jedná se o dešťové svody, které zasahují do řešeného 4. - 7. NP. Ostatní dešťové svody, které jsou jen v 1. - 3. NP a nezasahují do stavebně upravovaných pater, budou ponechány stávající, bez úprav.

Název akce:		<div>Marie Vaněčková</div> <div>Lipová 157, 381 04 Český Krumlov</div> <div>mob:603 596 121, tel./fax: 380 726 791</div> <div>e-mail: marie.vaneckova@seznam.cz</div> <div>IČ: 41904885</div>		
NEMOCNICE ČESKÝ KRUMLOV - INTERNÍ PAVILON				
STAVEBNÍ ÚPRAVY 4 - 7. NP				
Investor:		Nemocnice Český Krumlov, a.s.		
Archivní číslo:	30 - 2021	Měřítko:	1:100	Výkres:  <div>16</div>
Výkres:	<div>D.1.4.1 - Zdravotně technické instalace</div> <div>Svislé řezy dešťové kanalizace</div>	Datum:	REVIZE - červen 2023	
		Zodp.projektant:	Vaněčková	
		Vypracovala:	Vaněčková	
Stupeň:	Dokumentace pro provedení stavby (DPS)		Ing. Burdová	