

R8 - ROZVADĚČ OCELOPLECHOVÝ SKŘÍŇOVÝ SAMOSTATNĚ STOJÍCÍ U ZDI

S DVEŘMI A KRYCÍM PANELEM - IP 43/20
1 X SKŘÍŇ - ROZMĚR 600/2000/400 mm
1 X SKŘÍŇ - ROZMĚR 600/2000/400 mm
PŘÍVOD DOLEM, VÝVODY HOREM


PRACOVNÍ NAPĚTÍ : 3 x 230 / 400 V ~ AC - TN-S
OCHRANA PODLE ČSN 33 2000-4-41 ed.3 : AUTOMATICKÝM

ODPOJENÍM OD ZDROJE,
DOPLŇUJÍCÍM POSPOJOVÁNÍM
PROUDOVÝMI CHRÁNIČI


REVIZE 30.6.2023

Ičo	Zodp. projektant	Vypracoval	Kreslil	ELINT - CK s.r.o. PROJEKCE Plešivec 296, 381 01 Český Krumlov	
26018799	VI. Tůmová	VI. Tůmová	M. Tůmová, DiS.		
Kraj: JČ	Okres: Č. Krumlov	Obec: Č. Krumlov	Číslo zak.	34 - 2021	
Investor:	Nemocnice Český Krumlov, a.s.		Arch. číslo		
Název akce:	NEMOCNICE ČESKÝ KRUMLOV - INTERNÍ PAVILON STAVEBNÍ ÚPRAVY 4 - 7. NP		Datum	Červenec 2021	
			Formát	6 A4	
			Stupeň	DPS	
			Měřítko	-	
Obsah:	D.1.4.4. - ELEKTROINSTALACE + SLABOPROUD SCHÉMA ROZVADĚČE R8-MDO A R8-DO - 8.NP		Č. kopie	Č. výkresu	
				E10	

R8 TN-S 3NPE~50Hz 400V In=160A, Iks=10kA

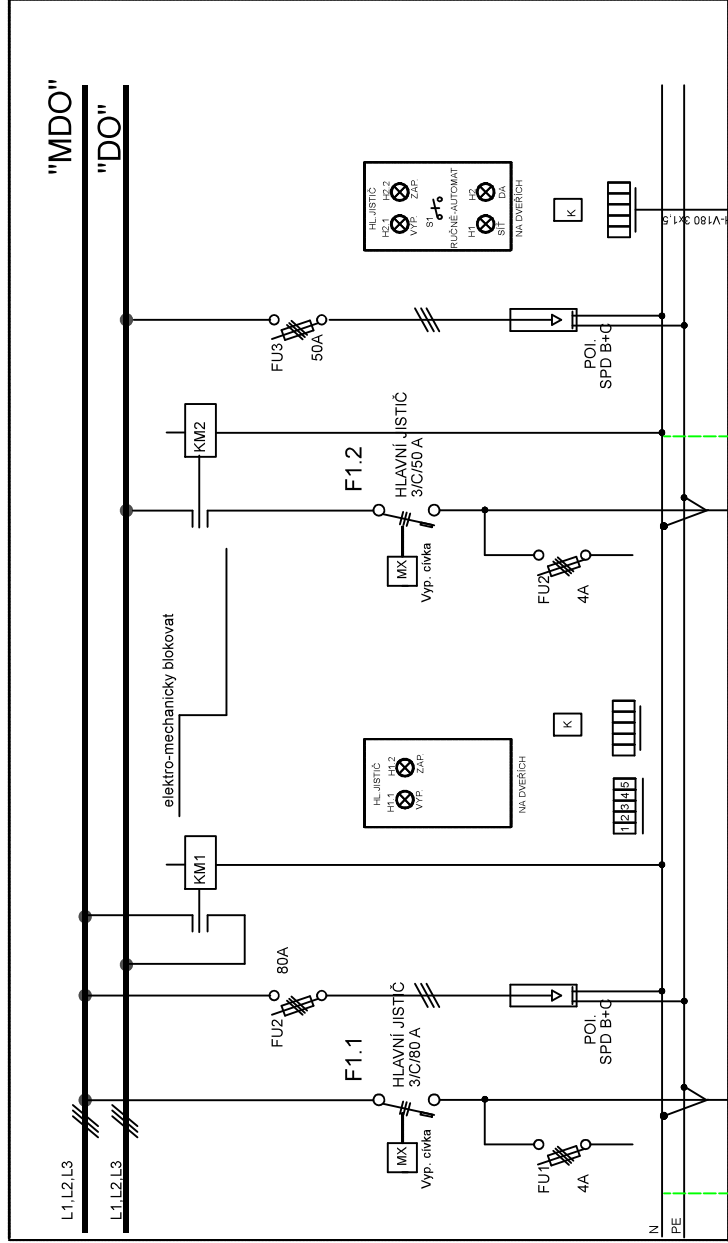

AUTOMATICKÝ ZÁSKOK
PŘEPÍNÁNÍ ŘEŠIT DLE TECH. LISTU
VÝROBCE JISTIČŮ.

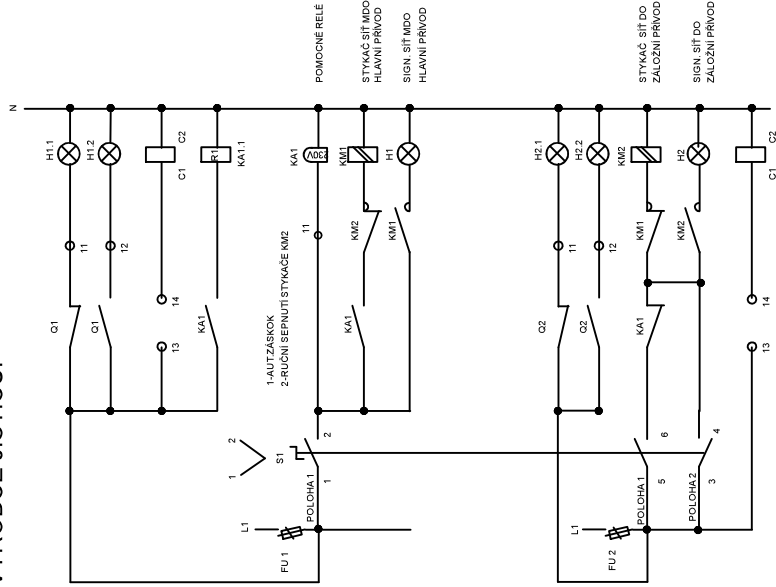



PŘÍVOD Z 5.POLE RH V 1.NP
3 x 100 A

PŘÍVOD Z 3.POLE RH V 1.NP
3 x 63 A


ROZVADĚČ R8-MDO

LIST 3

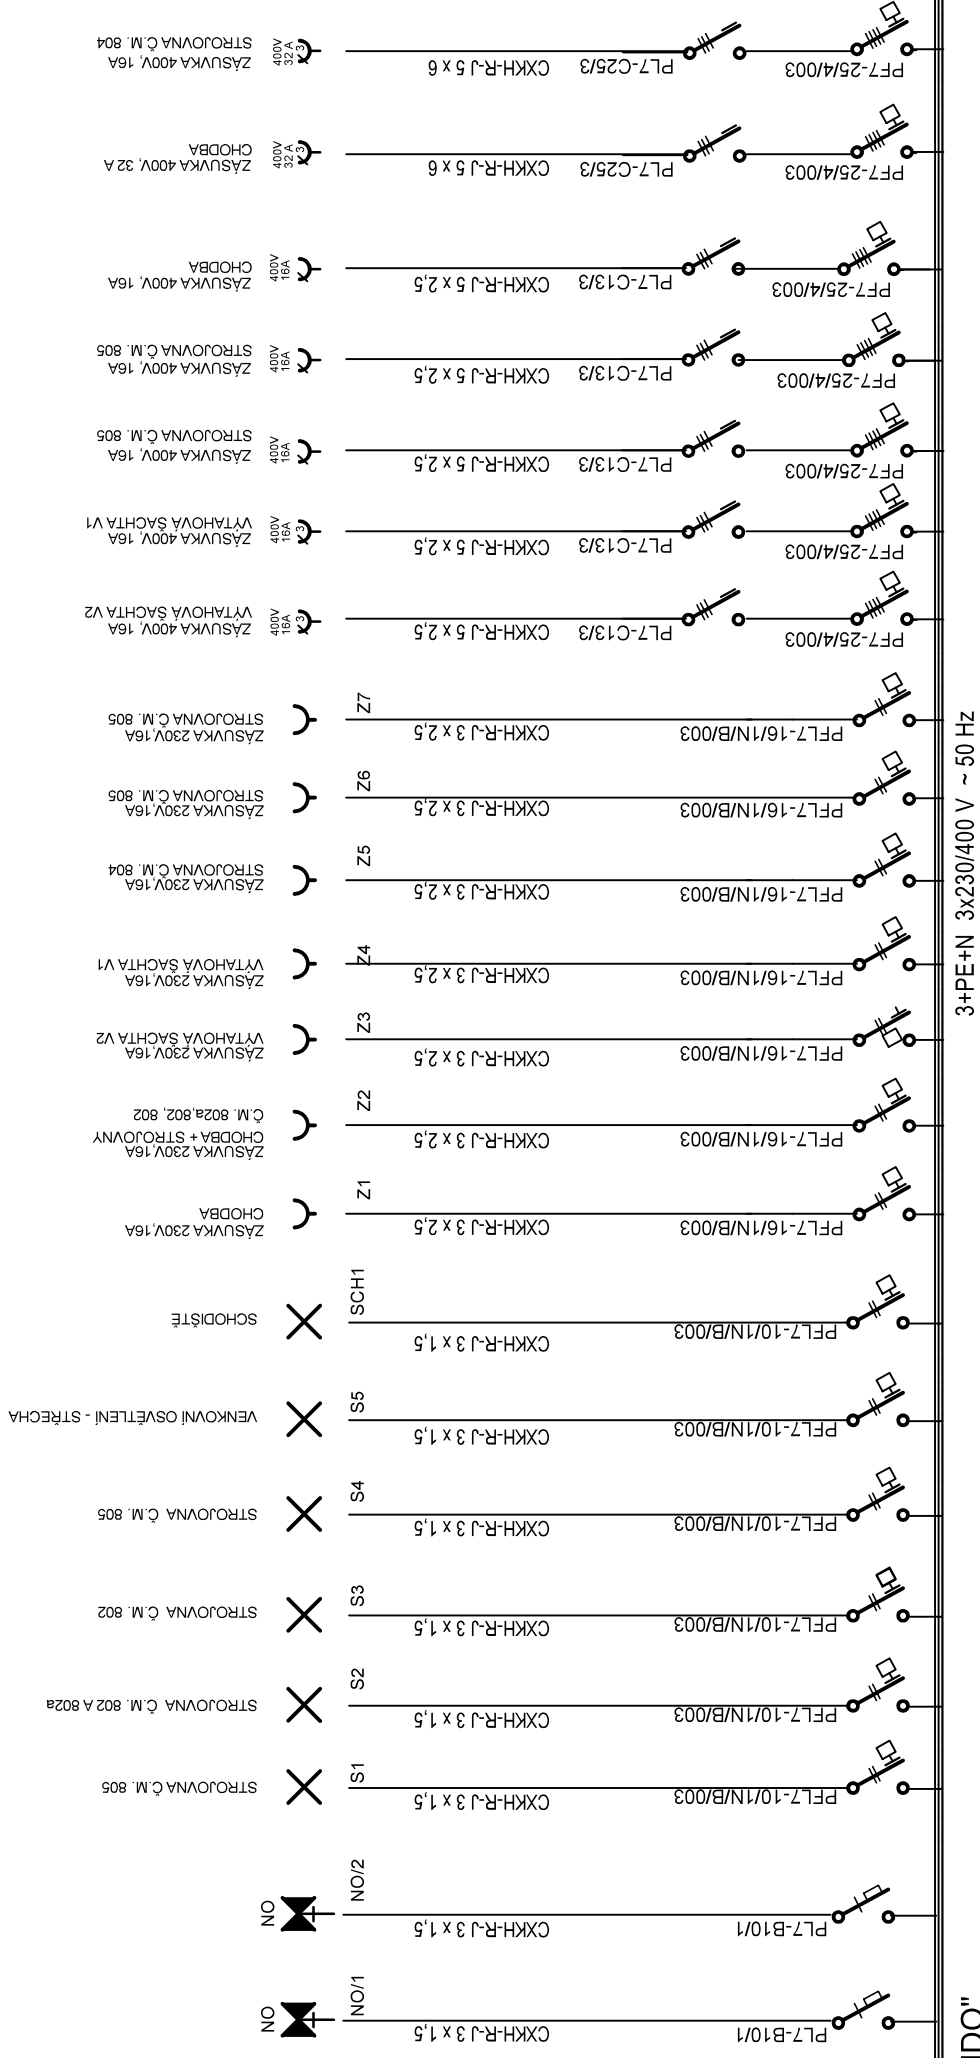

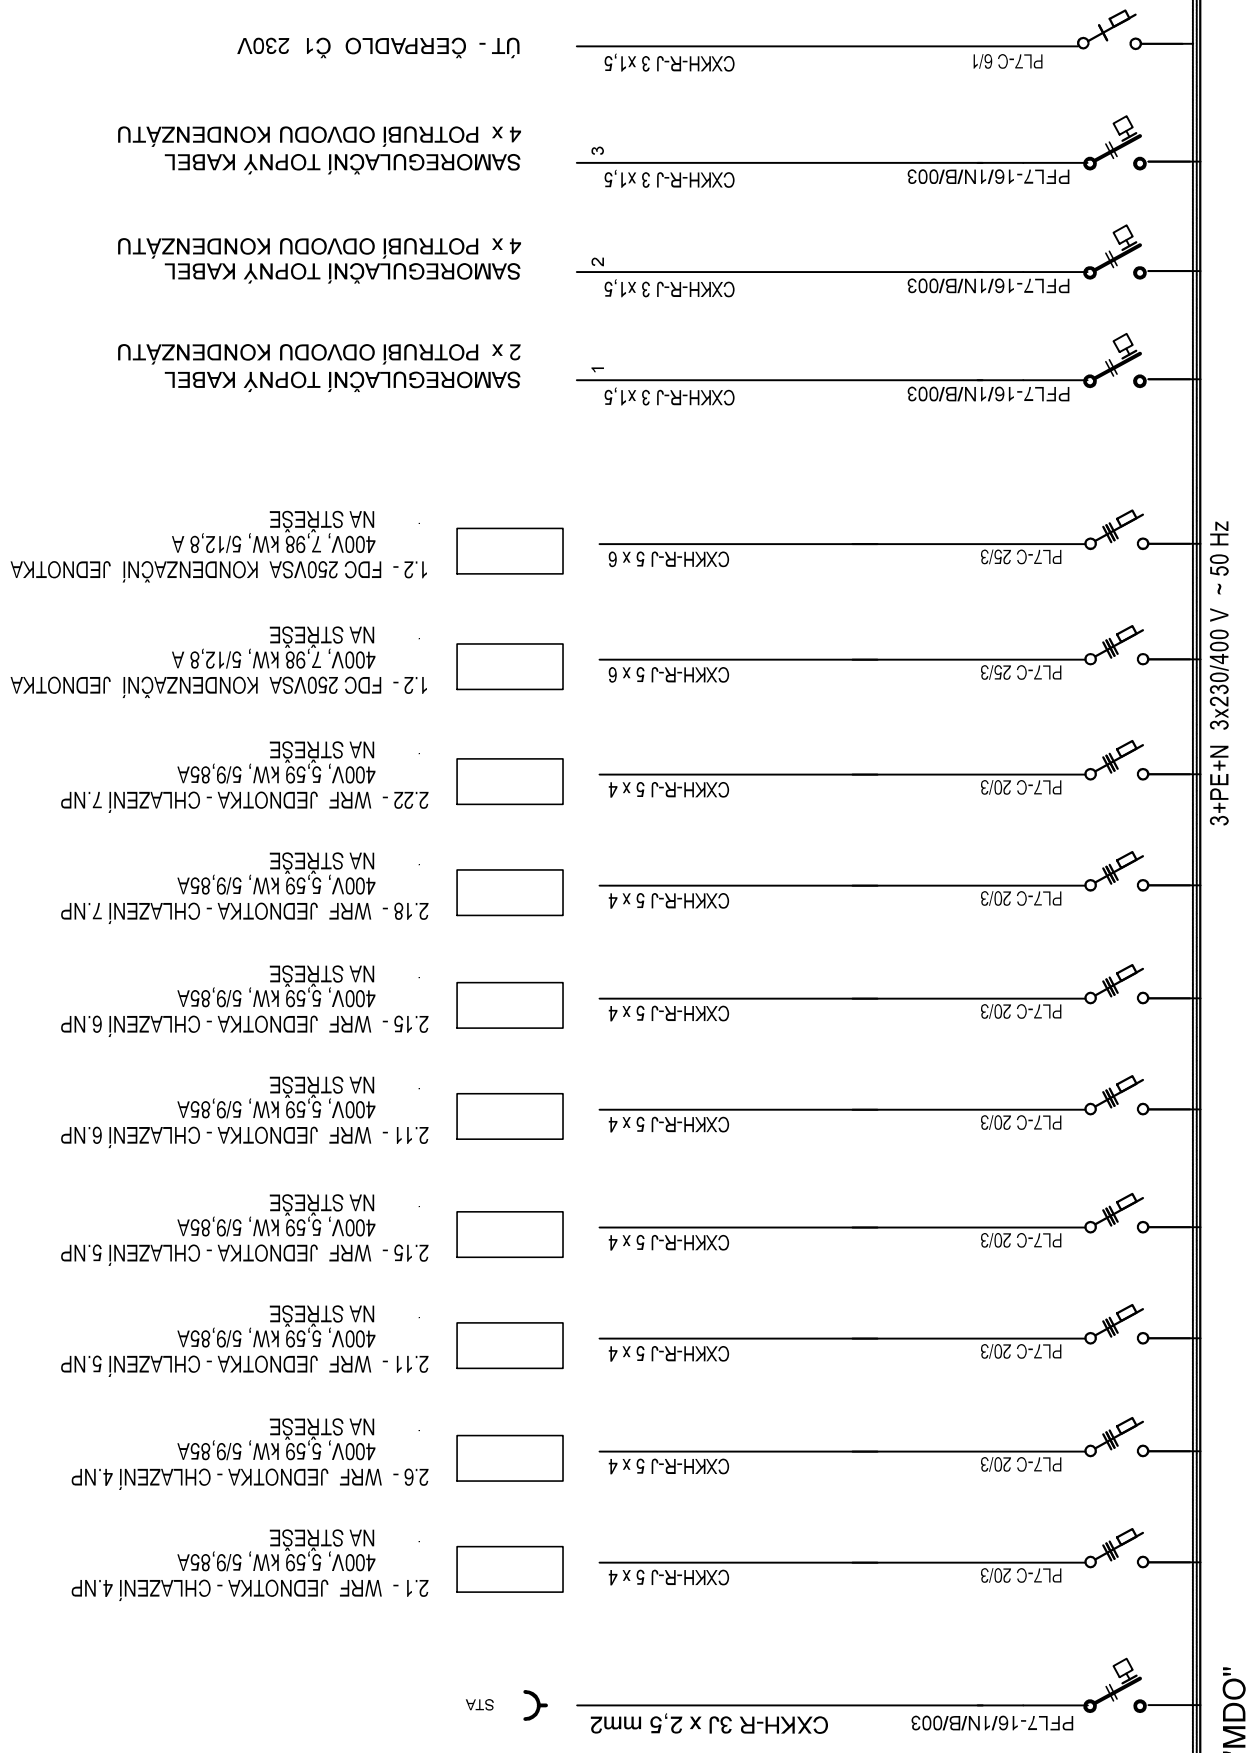


ROZVADĚČ R8-DO LIST 5

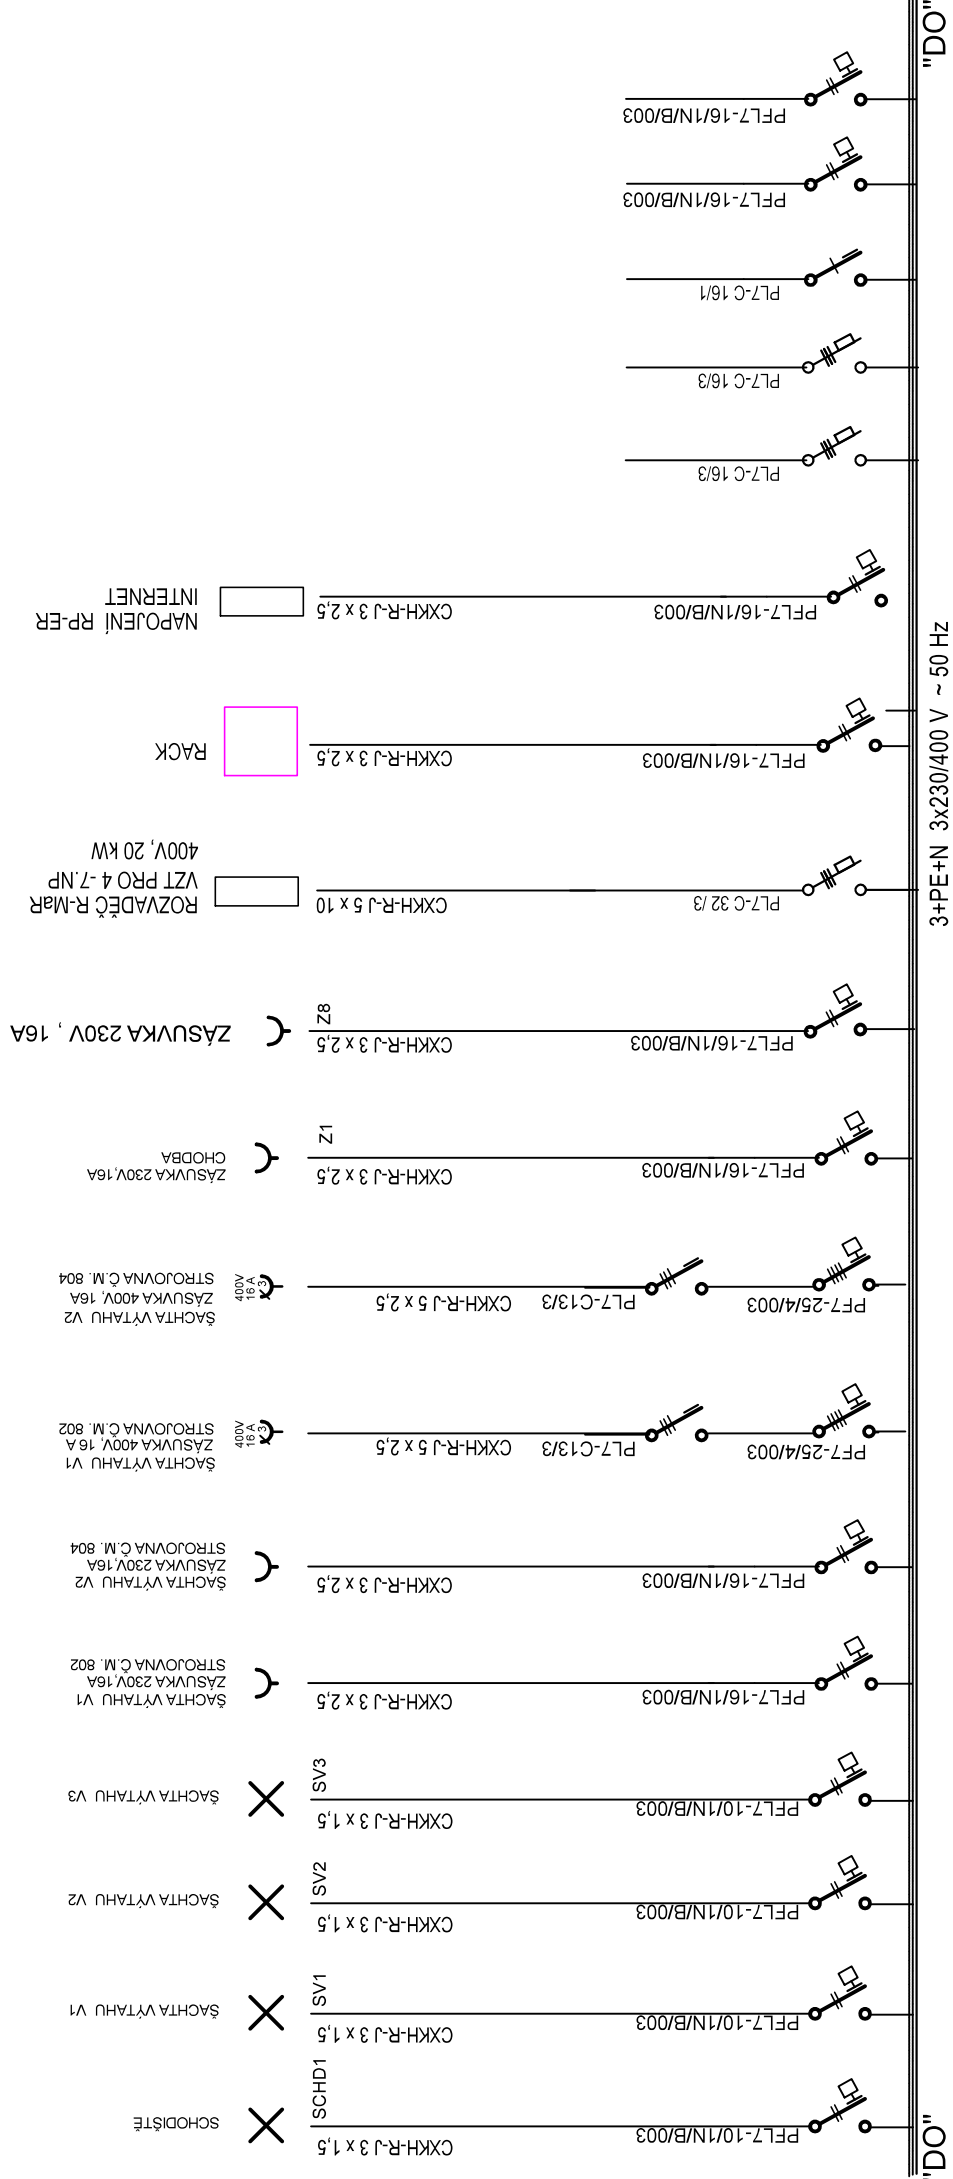


"DO" 3+PE+N 3x230/400 V ~ 50 Hz "DO"

VĚTRÁNÍ SOCIÁLNÍCH ZAŘÍZENÍ 1-3.NP

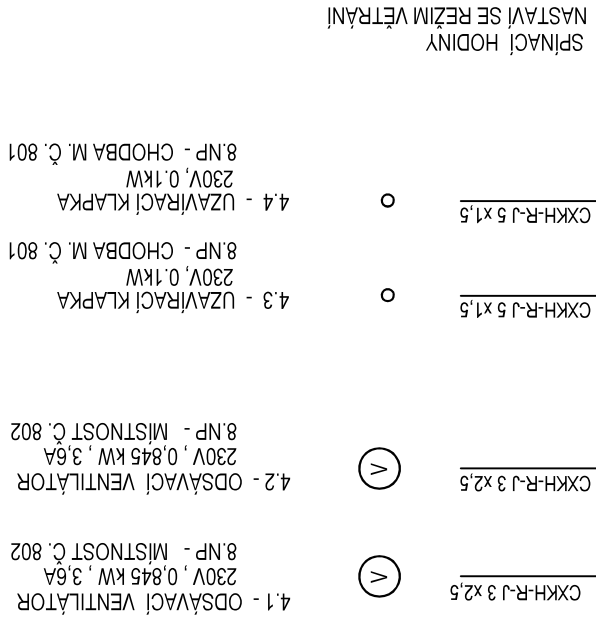

STÁVAJÍCÍ DIGESTOŘE V 2.NP

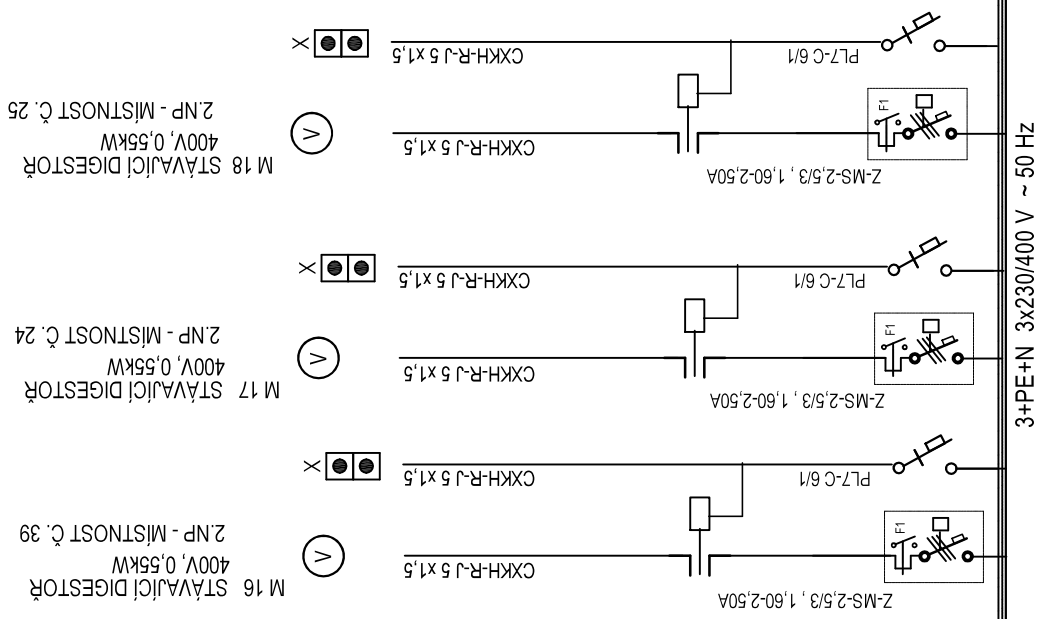

"DO"