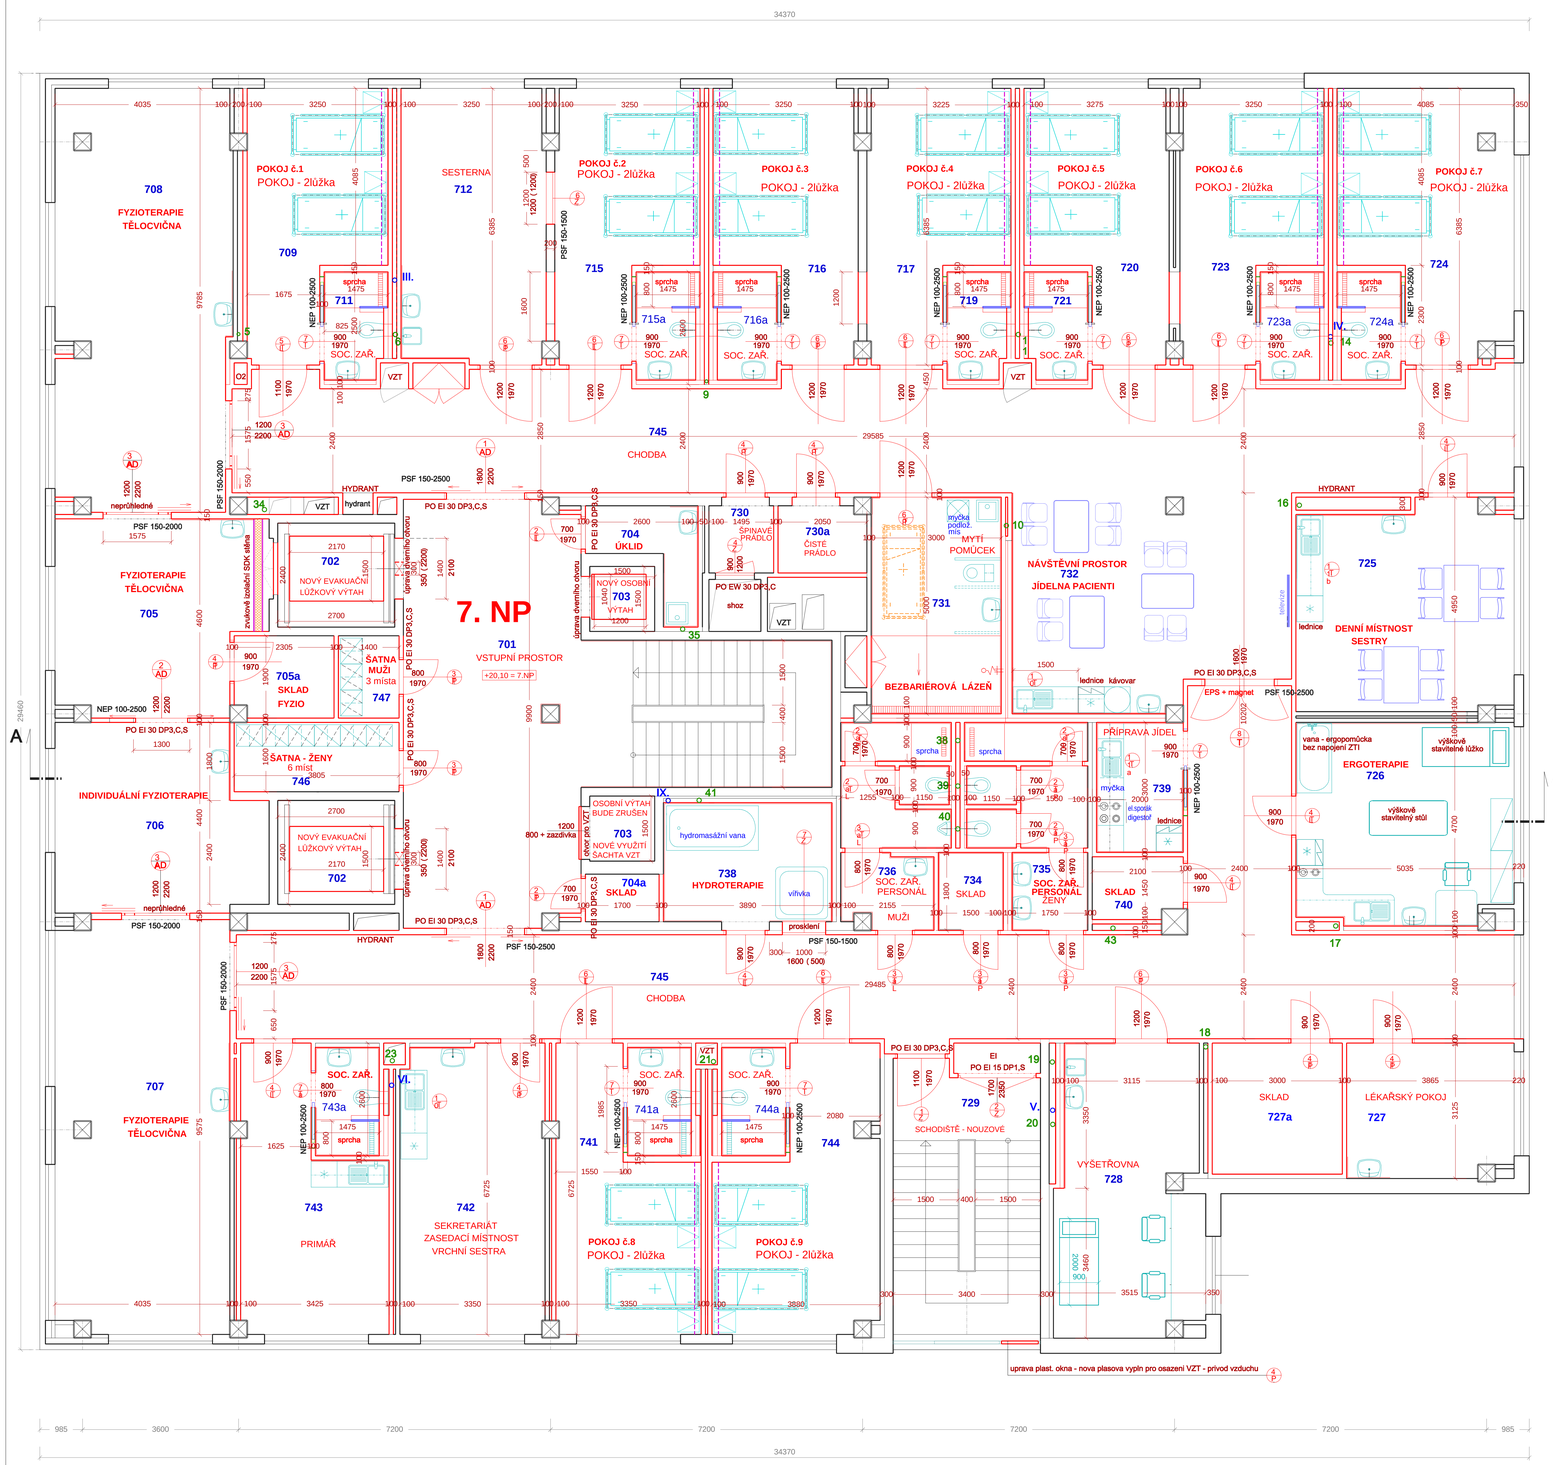

TABULKA MÍSTNOSTÍ - NOVÝ STAV - 7. NP REHABILITACE

OZN.	ÚČEL MÍSTNOSTI	PLOCHA (m2)	PODLAHA	SOKLY	OZN.	POVRCH STĚN	POVRCH STROPU	OZN.	POZNÁMKA
701	VSTUPNÍ PROSTOR	61,0	Keram. dlažba	Ker. sokl	P2a	Malba + Olejový nátěr (v.2,1m) + obklad	Kazetový podhled	SZa	
702	LŮŽKOVÝ VÝTAH EVAKUAČNÍ	2 x 6,50	BUDE NAHRAZEN NOVÝM LŮŽKOVÝM EVAKUAČNÍM VÝTAHEM - 2KS						
703	OSOBNÍ VÝTAH	2 x 2,25	BUDE NAHRAZEN NOVÝM OSOBNÍM VÝTAHEM - 1KS, 1KS BUDE ZRUŠEN A ŠACHTA VYUŽITA PRO VZT						
704	ÚKLID	4,70	Keram. dlažba		P2	Keramický obklad (v.2,1m)+ olej.vzd. nátěr	Kazetový podhled	S2	
704a	SKLAD	4,70	Keram. dlažba	Ker. sokl	P2	Malba + Olejový nátěr (v.2,1m)	Kazetový podhled	S2	
705	FYZIOTERAPIE - TĚLOCVIČNA	21,0	PVC	PVC	P1	Malba + Olejový nátěr (v.2,1m) + Ker.obklad	Kazetový podhled	S2	
705a	FYZIOTERAPIE - SKLAD	4,50	PVC	PVC	P1	Malba + Olejový nátěr (v.2,1m)	Kazetový podhled	S2	
706	FYZIOTERAPIE - TĚLOCVIČNA-INDIVIDUÁLNÍ	20,0	PVC	PVC	P1	Malba + Olejový nátěr (v.2,1m) + Ker.obklad	Kazetový podhled	S2	
707	FYZIOTERAPIE - TĚLOCVIČNA	39,0	PVC	PVC	P1	Malba + Olejový nátěr (v.2,1m) + Ker.obklad	Kazetový podhled	S2	
708	FYZIOTERAPIE - TĚLOCVIČNA	39,0	PVC	PVC	P1	Malba + Olejový nátěr (v.2,1m) + Ker.obklad	Kazetový podhled	S2	
709	POKOJ - 2 LŮŽKA	17,0	PVC	PVC	P1	Malba + Olejový nátěr (v.2,1m)	Kazetový podhled	S2	Pokoj č. 1
710	PŘÍZEMÍ - nedotazeno-původní stav								
711	SOCIÁLNÍ ZAŘÍZENÍ	3,60	Keram. dlažba		P2	Keramický obklad (v.2,1m) + Malba	SDK podhled do vlhka	S3	
712	SESTERNA	21,0	PVC	PVC	P1	Malba + Olejový nátěr (v.2,1m) + Ker.obklad	Kazetový podhled	S2	
713	PŘÍZEMÍ - nedotazeno-původní stav								
714	SOCIÁLNÍ ZAŘÍZENÍ - nedotazeno-původní								
715	POKOJ - 2 LŮŽKA	17,50	PVC	PVC	P1	Malba + Olejový nátěr (v.2,1m)	Kazetový podhled	S2	Pokoj č. 2
715a	SOCIÁLNÍ ZAŘÍZENÍ	3,60	Keram. dlažba		P2	Keramický obklad (v.2,1m) + Malba	SDK podhled	S3	
716	POKOJ - 2 LŮŽKA	17,50	PVC		P1	Malba + Olejový nátěr (v.2,1m)	Kazetový podhled	S2	Pokoj č. 3
716a	SOCIÁLNÍ ZAŘÍZENÍ	3,60	Keram. dlažba		P2	Keramický obklad (v.2,1m) + Malba	SDK podhled do vlhka	S3	
717	POKOJ - 2 LŮŽKA	17,50	PVC	PVC	P1	Malba + Olejový nátěr (v.2,1m)	Kazetový podhled	S2	Pokoj č. 4
718	PŘÍZEMÍ - nedotazeno-původní stav								
719	SOCIÁLNÍ ZAŘÍZENÍ	3,60	Keram. dlažba		P2	Keramický obklad (v.2,1m) + Malba	SDK podhled do vlhka	S3	
720	POKOJ - 2 LŮŽKA	17,50	PVC	PVC	P2	Malba + Olejový nátěr (v.2,1m)	Kazetový podhled	S2	Pokoj č. 5
721	SOCIÁLNÍ ZAŘÍZENÍ	3,60	Keram. dlažba		P2	Keramický obklad (v.2,1m) + Malba	SDK podhled do vlhka	S3	
722	PŘÍZEMÍ - nedotazeno-původní stav								
723	POKOJ - 2 LŮŽKA	17,50	PVC		P1	Malba + Olejový nátěr (v.2,1m)	Kazetový podhled	S2	Pokoj č. 6
723a	SOCIÁLNÍ ZAŘÍZENÍ	3,60	Keram. dlažba		P2	Keramický obklad (v.2,1m) + Malba	SDK podhled do vlhka	S3	
724	POKOJ - 2 LŮŽKA	22,0	PVC	PVC	P1	Malba + Olejový nátěr (v.2,1m)	Kazetový podhled	S2	Pokoj č. 7
724a	SOCIÁLNÍ ZAŘÍZENÍ	3,50	Keram. dlažba		P2	Keramický obklad (v.2,1m) + Malba	SDK podhled do vlhka	S3	
725	DENNÍ MÍSTNOST - SESTRY	23,50	PVC	PVC	P1	Malba + Olejový nátěr (v.2,1m) + Ker.obklad	Kazetový podhled	S2	
726	ERGOTERAPIE	23,50	PVC	PVC	P1	Malba + Olejový nátěr (v.2,1m) + Ker.obklad	Kazetový podhled	S2	
727	LÉKAŘSKÝ POKOJ	12,0	PVC	PVC	P1	Malba + Olejový nátěr (v.2,1m) + Ker.obklad	Kazetový podhled	S2	
727a	SKLAD	4,10	PVC	PVC	P1	Malba + Olejový nátěr (v.2,1m)	Kazetový podhled	S2	
728	VÝSEŤŘOVNA	22,0	PVC	PVC	P1	Malba + Olejový nátěr (v.2,1m) + Ker.obklad	Kazetový podhled	S2	
729	SCHODIŠTĚ - NOUZOVÉ	20,80	Mramor bílý-stávající			Mozaika - stávající	Malba	S1	
730	SPÍNAVÉ PRÁDLO	2,60	Keram. dlažba	Ker. sokl	P2	Malba + Olejový nátěr (v.2,1m)	Malba	S1	
730a	ČISTÉ PRÁDLO	3,50	Keram. dlažba	Ker. sokl	P2	Malba + Olejový nátěr (v.2,1m)	Malba	S1	
731	LÁZEŇ, MYTÍ POMŮCEK	16,0	Keram. dlažba		P2	Keramický obklad (v.2,1m) + Malba	SDK podhled do vlhka	S3	
732	JÍDELNA - PACIENTI, NÁVŠTĚVY	21,50	PVC	PVC	P1	Malba + Olejový nátěr (v.2,1m) + Ker.obklad	Kazetový podhled	S2	
733	ČISTÉ PRÁDLO - nedotazeno - původní stav								
734	SKLAD	2,70	Keram. dlažba	Ker. sokl		Malba + Olejový nátěr (v.2,1m)	Kazetový podhled	S2	
735	SOCIÁLNÍ ZAŘÍZENÍ -PERSONÁL-ŽENY	12,0	Keram. dlažba		P2	Keramický obklad (v.2,1m) + Malba	SDK podhled do vlhka	S3	2 x WC + předsíňka, 1 x sprcha
736	SOCIÁLNÍ ZAŘÍZENÍ -PERSONÁL-MUŽI	11,50	Keram. dlažba		P2	Keramický obklad (v.2,1m) + Malba	SDK podhled do vlhka	S3	1 x WC, 1 x pisoár + předsíňka, 1 x sprcha
737	nedotazeno- původní								
738	HYDROTERAPIE	11,50	Keram. dlažba		P2	Keramický obklad (v.2,1m) + Malba	SDK podhled do vlhka	S3	
739	KUCHYŇKA - PŘÍPRAVA JÍDEL	6,0	PVC	PVC	P1	Malba + Olejový nátěr (v.2,1m) + Ker.obklad	Kazetový podhled	S2	
740	SKLAD	3,10	Keram. dlažba	Ker. sokl		Malba + Olejový nátěr (v.2,1m)	Kazetový podhled	S2	
741	POKOJ - 2 LŮŽKA	17,60	PVC	PVC	P1	Malba + Olejový nátěr (v.2,1m)	Kazetový podhled	S2	Pokoj č. 8
741a	SOCIÁLNÍ ZAŘÍZENÍ	3,70	Keram. dlažba		P2	Keramický obklad (v.2,1m) + Malba	SDK podhled do vlhka	S3	
742	SEKRETARIÁT, VRCHNÍ SESTRA, ZAS. MIST.	22,50	PVC	PVC	P1	Malba + Olejový nátěr (v.2,1m) + Ker.obklad	Kazetový podhled	S2	
743	POKOJ - PRIMÁŘ	18,20	PVC	PVC	P1	Malba + Olejový nátěr (v.2,1m) + Ker.obklad	Kazetový podhled	S2	
743a	SOCIÁLNÍ ZAŘÍZENÍ	3,70	Keram. dlažba		P2	Keramický obklad (v.2,1m) + Malba	SDK podhled do vlhka	S3	
744	POKOJ - 2 LŮŽKA	21,20	PVC	PVC	P1	Malba + Olejový nátěr (v.2,1m)	Kazetový podhled	S2	Pokoj č. 9
744a	SOCIÁLNÍ ZAŘÍZENÍ	3,50	Keram. dlažba		P2	Keramický obklad (v.2,1m) + Malba	SDK podhled do vlhka	S3	
745	CHODBA	196,0	PVC	PVC	P1	Malba + Olejový nátěr (v.2,1m)	Kazetový podhled	S2	
746	ŠATNA - ŽENY - čistá	6,10	PVC	PVC	P1	Malba + Olejový nátěr (v.2,1m)	Kazetový podhled	S2	
747	ŠATNA - muži - špinavá	2,70	PVC	PVC	P1	Malba + Olejový nátěr (v.2,1m)	Kazetový podhled	S2	

LEGENDA HMOT

ŽELEZOBETONOVÉ SLOUPY A ZTUŽUJÍCÍ STĚNY, SLOUPY 400/400 mm, RESP. 600/600mm

OBJEKT JE REALIZOVÁN MONTOVANÝM ŽELEZOBETONOVÝM SYSTÉMEM MS - TI
OBVODOVÝ PLÁŠŤ Z KERAMICKÝCH PARAPETNÍCH A ATIKOVÝCH PANELŮ, PARAPETNÍ PANELY TL. 350 mm
V SOUČASNOSTI JE PROVEDENO ZATEPLENÍ CELÉHO OBJEKTU KONTAKTNÍM ZATEPLOVACÍM SYSTÉMEM
TEPELNÝ IZOLANT - MINERÁLNÍ VATA TL. 150 mm

STÁVAJÍCÍ ZDIVO PŘÍČEK A PŘÍZDĚVEK Z DUTÝCH CIHEL TL. 10 CM

BOURANÉ A DEMONTOVANÉ KONSTRUKCE - VIZ. SAMOSTATNÝ VÝKRES

NOVĚ NAVRŽENÉ KONSTRUKCE
PŘÍČKY Z PÓROBETONOVÝCH PŘESNÝCH TVÁRNIC PD TL. 100(150) mm SE SPOJKAMI DO ZDIVA
Z NEREZOVÉ OCELI DO KAŽDÉ DRUHÉ SPÁRY

SANITÁRNÍ DĚLÍCÍ STĚNY DO MOKRÉHO PROSTŘEDÍ

NOVĚ NAVRŽENÉ KONSTRUKCE - POUZE VE 4. NP
NOSNÉ OBVODOVÉ STĚNY - ZDĚNÉ MEZI OKNY NA STÁVAJÍCÍ PARAPETY Z PÓROBETONOVÝCH PŘESNÝCH TVÁRNIC PD TL. 250 mm SE SPOJKAMI DO ZDIVA
+ KONTAKTNÍ ZATEPLOVACÍ SYSTÉM TL. 150 mm, TEPELNÝ IZOLANT Z MINERÁLNÍ VATY, SHODNÉ SE STÁVAJÍCÍM ZATEPLENÍM CELÉHO OBJEKTU

LŮŽKOVÁ RAMPA PRO INSTALACI ROZVODŮ

NEMOCNICE ČESKÝ KRUMLOV - INTERNÍ PAVILON
STAVEBNÍ ÚPRAVY 4 - 7. NP

Celkový půdorys 7. NP - REHABILITACE

NOVÝ STAV

Stavba: NEMOCNICE ČESKÝ KRUMLOV - INTERNÍ PAVILON STAVEBNÍ ÚPRAVY 4 - 7. NP		Místo: Český Krumlov	Dat: 02/2021 Zak.č.: Ne.ČK-IN/21
Obsah: CELKOVÝ PŮDORYS 7. NP	Měřítko: 1:50	Projektant: Ing. Sláma L.	IČO: 46618066
Investor: Nemocnice Český Krumlov, a.s.		Vypracoval: Ing. Sláma Ladislav	Příloha č.: 15

Stavby PROJEKTOVÁNÍ STAVEBNÍ DOZOR INŽENÝRSKÁ ČINNOST
Stupeň PD: DPS