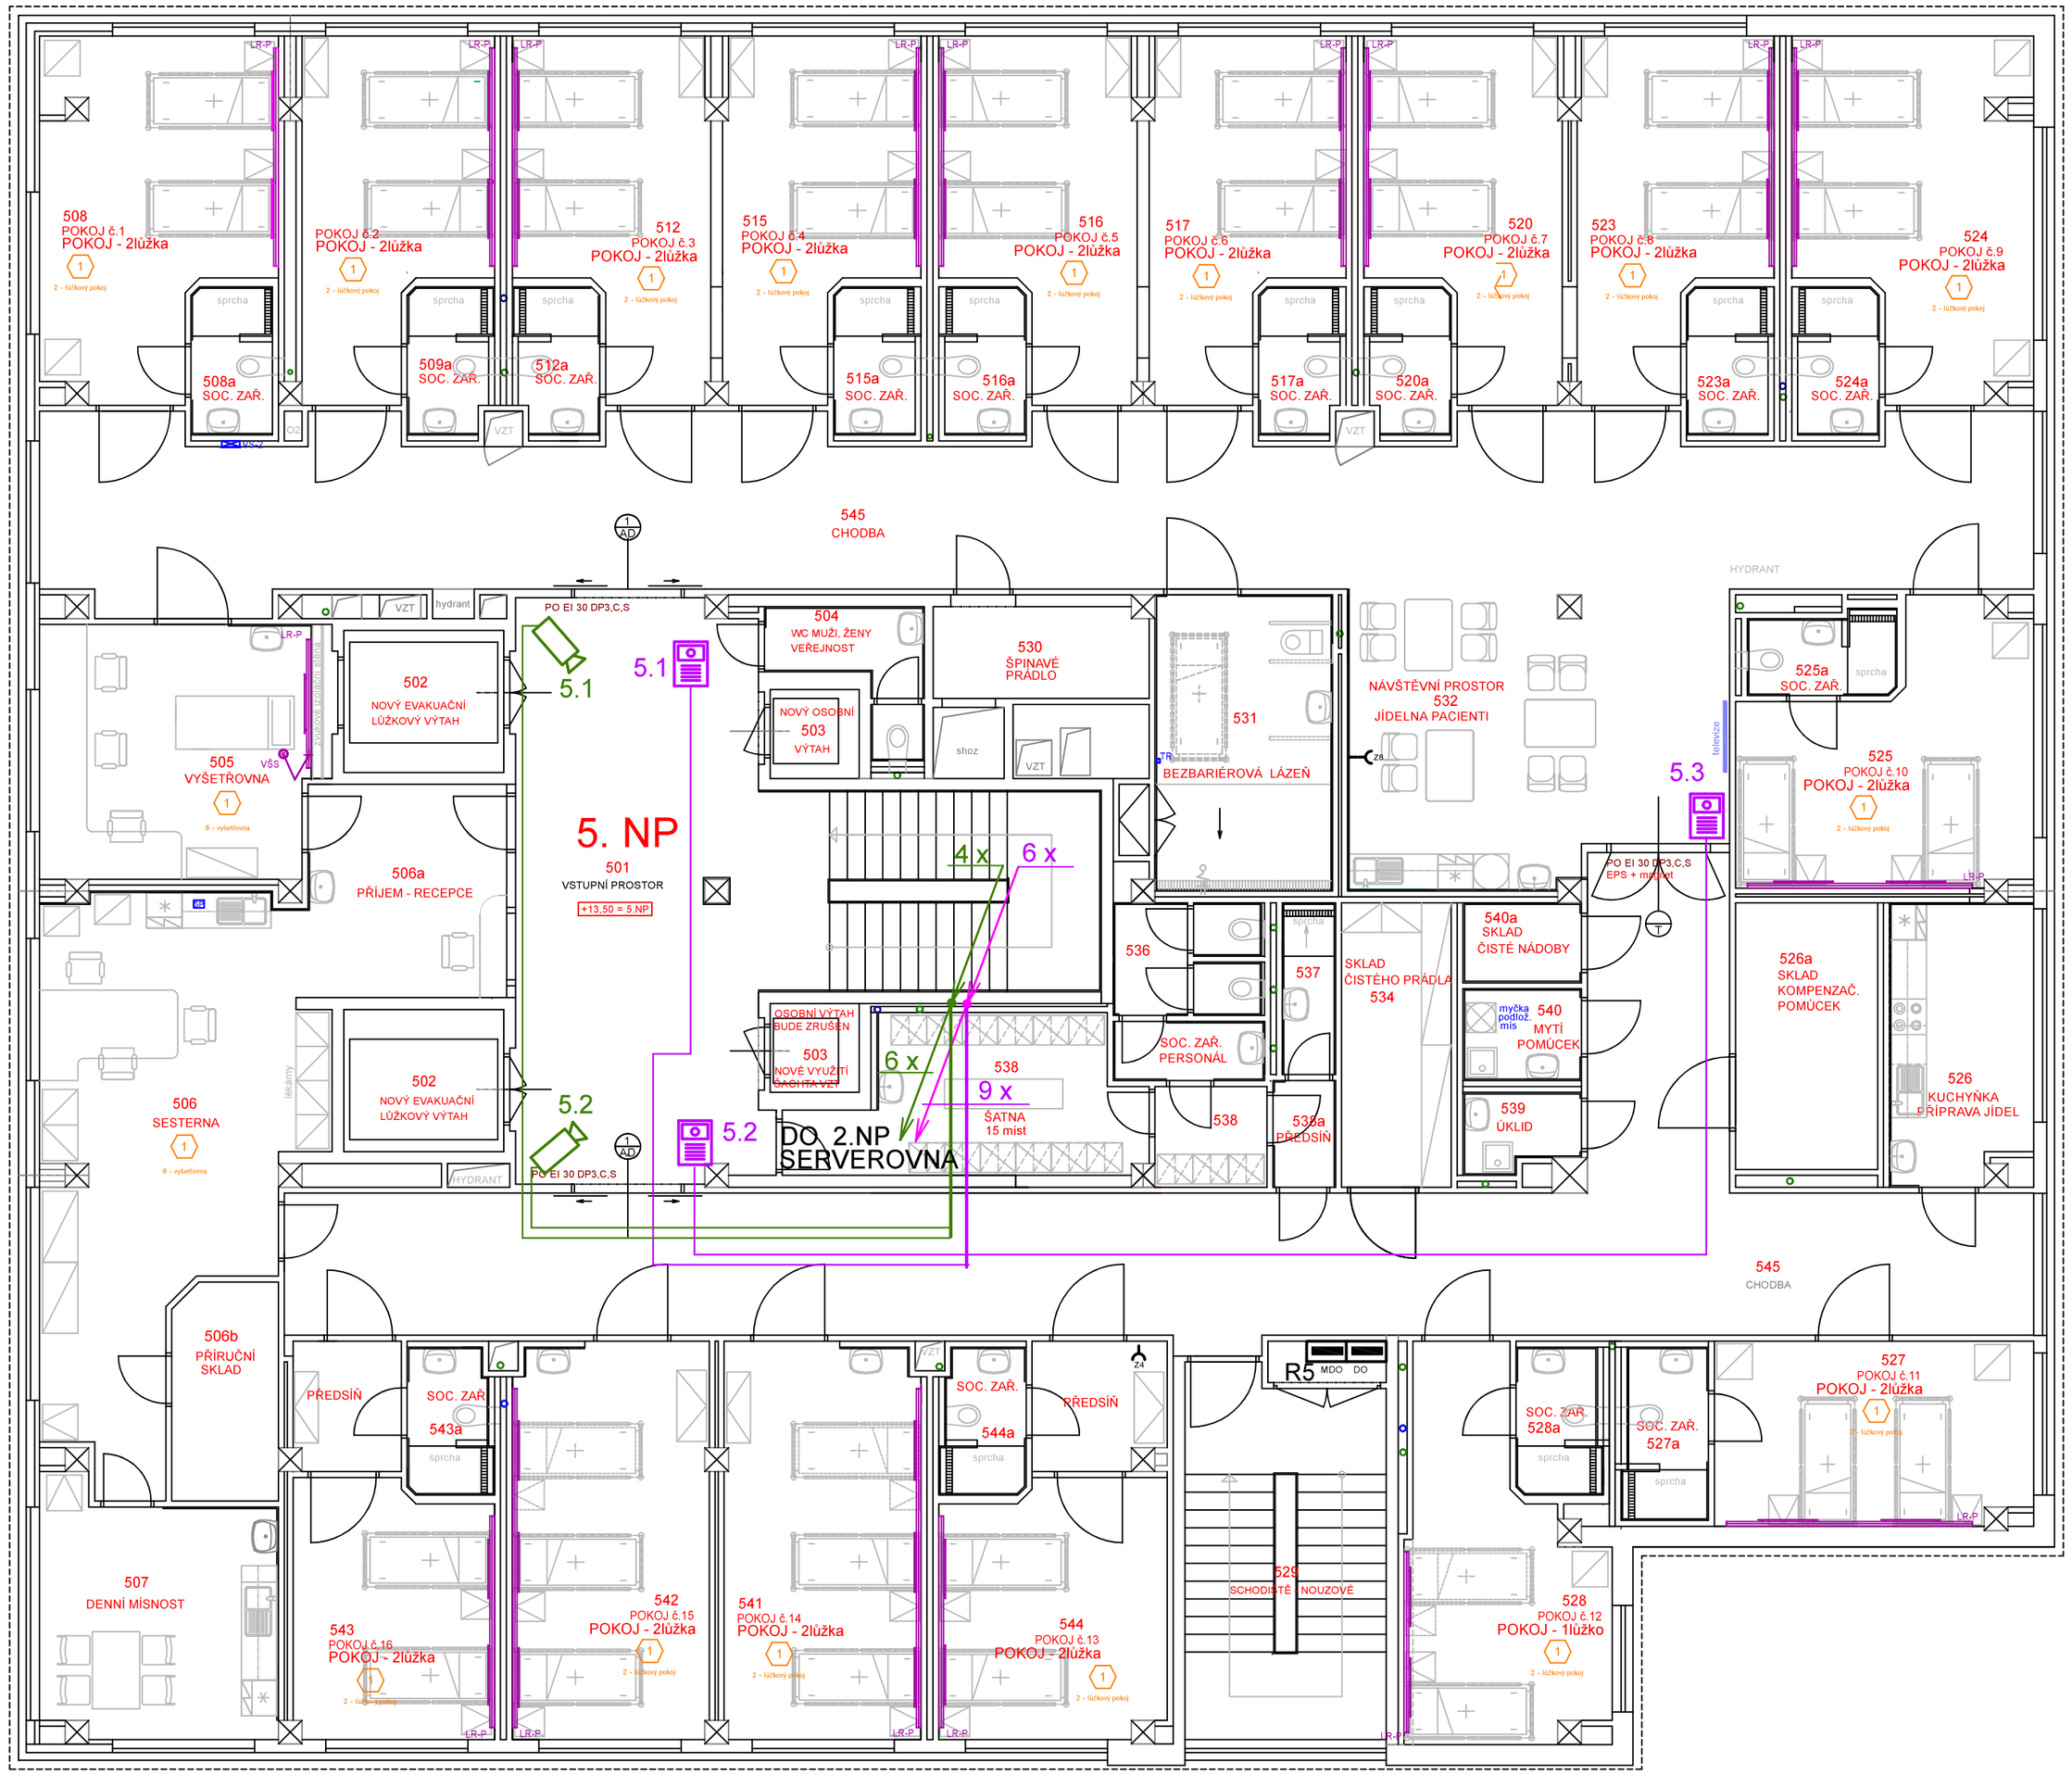

TABULKA MÍSTNOSTÍ - NOVÝ STAV - 5. NP INTERNA

OZN.	ÚČEL MÍSTNOSTI	PLOCHA (m2)	PODLAHA	SOKLY	OZN.	POVRCH STĚN	POVRCH STROPU	OZN.	POZNÁMKA
501	VSTUPNÍ PROSTOR	61.0	Keram. dlažba	Ker. sokl	P2a	Malba + Olejový nátěr (v.2.1m) + obklad	Kazetový podhled	S2	
502	LŮŽKOVÝ VÝTAH EVAKUAČNÍ	2 x 6.50							
503	OSOBNÍ VÝTAH	2 x 2.25							
504	WC MUŽI, WC ŽENY - VEŘEJNOST	4.70	Keram. dlažba	-	P2	Keramický obklad (v.2.1m)+ olejový nátěr	Kazetový podhled	S2	
505	VYŠETŘOVNA	21.0	PVC	PVC	P1	Malba + Olejový nátěr (v.2.1m)	Kazetový podhled	S2	
506	SESTERNA	38.0	PVC	PVC	P1	Malba + Olejový nátěr (v.2.1m)	Kazetový podhled	S2	
506a	SESTERNA - PŘÍJEM, RECEPCE	12.50	PVC	PVC	P1	Malba + Olejový nátěr (v.2.1m)	Kazetový podhled	S2	
506b	SESTERNA - PŘÍRUČNÍ SKLAD	6.60	PVC	PVC	P1	Malba + Olejový nátěr (v.2.1m)	Kazetový podhled	S2	
507	DENNÍ MÍSTNOST	16.20	PVC	PVC	P1	Malba + Olejový nátěr (v.2.1m)	Kazetový podhled	S2	
508	POKOJ - 2 LŮŽKA	21.50	PVC	PVC	P1	Malba + Olejový nátěr (v.2.1m)	Kazetový podhled	S2	Pokoj č. 1
508a	SOCIÁLNÍ ZAŘÍZENÍ	3.50	Keram. dlažba		P2	Keramický obklad (v.2.1m) + Malba	SDK podhled do vlhka	S3	
509	POKOJ - 2 LŮŽKA	17.0	PVC	PVC	P1	Malba + Olejový nátěr (v.2.1m)	Kazetový podhled	S2	Pokoj č. 2
510	PŘEDSÍŇ - nevztažno-původní stav								
511	SOCIÁLNÍ ZAŘÍZENÍ - nevztažno-původní								
509a	SOCIÁLNÍ ZAŘÍZENÍ	3.45	Keram. dlažba		P2	Keramický obklad (v.2.1m) + Malba	SDK podhled do vlhka	S3	
512	POKOJ - 2 LŮŽKA (3 lůžka)	17.50	PVC	PVC	P1	Malba + Olejový nátěr (v.2.1m) + Ker.obklad	Kazetový podhled	S2	Pokoj č. 3
513	PŘEDSÍŇ - nevztažno-původní stav								
514	SOCIÁLNÍ ZAŘÍZENÍ - nevztažno-původní								
512a	SOCIÁLNÍ ZAŘÍZENÍ	3.45	Keram. dlažba		P2	Keramický obklad (v.2.1m) + Malba	SDK podhled do vlhka	S3	
515	POKOJ - 2 LŮŽKA	17.50	PVC	PVC	P1	Malba + Olejový nátěr (v.2.1m)	Kazetový podhled	S2	Pokoj č. 4
515a	SOCIÁLNÍ ZAŘÍZENÍ	3.50	Keram. dlažba		P2	Keramický obklad (v.2.1m) + Malba	SDK podhled	S3	
516	POKOJ - 2 LŮŽKA	17.50	PVC		P1	Malba + Olejový nátěr (v.2.1m)	Kazetový podhled	S2	Pokoj č. 5
516a	SOCIÁLNÍ ZAŘÍZENÍ	3.50	Keram. dlažba		P2	Keramický obklad (v.2.1m) + Malba	SDK podhled do vlhka	S3	
517	POKOJ - 2 LŮŽKA	17.50	PVC	PVC	P1	Malba + Olejový nátěr (v.2.1m)	Kazetový podhled	S2	Pokoj č. 6
518	PŘEDSÍŇ - nevztažno-původní stav								
519	SOCIÁLNÍ ZAŘÍZENÍ - nevztažno-původní								
517a	SOCIÁLNÍ ZAŘÍZENÍ	3.45	Keram. dlažba		P2	Keramický obklad (v.2.1m) + Malba	SDK podhled do vlhka	S3	
520	POKOJ - 2 LŮŽKA	17.50	PVC	PVC	P2	Malba + Olejový nátěr (v.2.1m)	Kazetový podhled	S2	Pokoj č. 7
521	PŘEDSÍŇ - nevztažno-původní stav								
522	SOCIÁLNÍ ZAŘÍZENÍ - nevztažno-původní								
520a	SOCIÁLNÍ ZAŘÍZENÍ	3.45	Keram. dlažba		P2	Keramický obklad (v.2.1m) + Malba	SDK podhled do vlhka	S3	
523	POKOJ - 2 LŮŽKA	17.0	PVC	PVC	P1	Malba + Olejový nátěr (v.2.1m)	Kazetový podhled	S2	Pokoj č. 8
523a	SOCIÁLNÍ ZAŘÍZENÍ	3.50	Keram. dlažba		P2	Keramický obklad (v.2.1m) + Malba	SDK podhled do vlhka	S3	
524	POKOJ - 2 LŮŽKA	21.50	PVC	PVC	P1	Malba + Olejový nátěr (v.2.1m)	Kazetový podhled	S2	Pokoj č. 9
524a	SOCIÁLNÍ ZAŘÍZENÍ	3.50	Keram. dlažba		P2	Keramický obklad (v.2.1m) + Malba	SDK podhled do vlhka	S3	
525	POKOJ - 2 LŮŽKA	19.50	PVC	PVC	P1	Malba + Olejový nátěr (v.2.1m)	Kazetový podhled	S2	Pokoj č. 10
525a	SOCIÁLNÍ ZAŘÍZENÍ	3.50	Keram. dlažba		P2	Keramický obklad (v.2.1m) + Malba	SDK podhled do vlhka	S3	
526	KUCHYŇKA - PŘÍPRAVA JÍDEL	11.20	PVC	PVC	P1	Malba + Olejový nátěr (v.2.1m) + Ker.obklad	Kazetový podhled	S2	
526a	SKLAD KOMPENZAČNÍCH POMŮCEK	10.80	Keram. dlažba	Ker. sokl	P2	Malba + Olejový nátěr (v.2.1m)	Kazetový podhled	S2	
527	POKOJ - 2 LŮŽKA	17.0	PVC	PVC	P1	Malba + Olejový nátěr (v.2.1m)	Kazetový podhled	S2	Pokoj č. 11
527a	SOCIÁLNÍ ZAŘÍZENÍ	4.10	Keram. dlažba		P2	Keramický obklad (v.2.1m) + Malba	SDK podhled do vlhka	S3	
528	POKOJ - 1 LŮŽKO (2 lůžka)	18.0	PVC	PVC	P1	Malba + Olejový nátěr (v.2.1m)	Kazetový podhled	S2	Pokoj č. 12
528a	SOCIÁLNÍ ZAŘÍZENÍ	3.50	Keram. dlažba		P2	Keramický obklad (v.2.1m) + Malba	SDK podhled do vlhka	S3	
529	SCHODIŠTĚ - NOUZOVÉ	20.80	Mramor bílý-stávající		-	Mozaika - stávající	Malba	S1	
530	ŠPINAVÉ PRÁDLO	5.80	Keram. dlažba	Ker. sokl	P2	Malba + Olejový nátěr (v.2.1m)	Malba	S1	
531	LÁZEŇ	16.0	Keram. dlažba		P2	Keramický obklad (v.2.1m) + Malba	SDK podhled do vlhka	S3	
532	JÍDELNA - PACIENTI, NÁVŠTĚVY	21.50	PVC	PVC	P1	Malba + Olejový nátěr (v.2.1m) + Ker.obklad	Kazetový podhled	S2	
533	ČISTÉ PRÁDLO - nevztažno-původní stav								
534	SKLAD ČISTÉHO PRÁDLA	9.0	Keram. dlažba	Ker. sokl		Malba + Olejový nátěr (v.2.1m)	Kazetový podhled	S2	
535	PACIENTI - WC ŽENY - nevztažno								
536	SOCIÁLNÍ ZAŘÍZENÍ -PERSONÁL	7.60	Keram. dlažba		P2	Keramický obklad (v.2.1m) + Malba	Kazetový podhled	S2	2 x WC + paedoúklka
537	SPRCHA -PERSONÁL	2.70	Keram. dlažba		P2	Keramický obklad (v.2.1m) + Malba	SDK podhled do vlhka	S3	
538	SATNA PERSONAL - 15 mist	17.0	PVC	PVC	P1	Malba + Olejový nátěr (v.2.1m) + Ker.obklad	Kazetový podhled	S2	
538a	SATNA PERSONAL - PŘEDSÍŇ	2.0	PVC	PVC	P1	Malba + Olejový nátěr (v.2.1m)	Kazetový podhled	S2	
539	ÚKLID	2.50	Keram. dlažba		P2	Keramický obklad (v.2.1m) + Malba	Kazetový podhled	S2	
540	MYTÍ POMŮCEK	3.10	Keram. dlažba		P2	Keramický obklad (v.2.1m) + Malba	Kazetový podhled	S2	
540a	SKLAD - ČISTÉ NÁDOBY	2.70	Keram. dlažba		P2	Keramický obklad (v.2.1m) + Malba	Kazetový podhled	S2	
541	POKOJ - 2 LŮŽKA (3 lůžka)	22.50	PVC	PVC	P1	Malba + Olejový nátěr (v.2.1m) + Ker.obklad	Kazetový podhled	S2	Pokoj č. 14
542	POKOJ - 2 LŮŽKA (3 lůžka)	22.50	PVC	PVC	P1	Malba + Olejový nátěr (v.2.1m) + Ker.obklad	Kazetový podhled	S2	Pokoj č. 15
543	POKOJ - 2 LŮŽKA	18.20	PVC	PVC	P1	Malba + Olejový nátěr (v.2.1m)	Kazetový podhled	S2	Pokoj č. 16 + paedsiůl
543a	SOCIÁLNÍ ZAŘÍZENÍ	3.50	Keram. dlažba		P2	Keramický obklad (v.2.1m) + Malba	SDK podhled do vlhka	S3	
544	POKOJ - 2 LŮŽKA	21.20	PVC	PVC	P1	Malba + Olejový nátěr (v.2.1m)	Kazetový podhled	S2	Pokoj č. 13 + paedsiůl
544a	SOCIÁLNÍ ZAŘÍZENÍ	3.50	Keram. dlažba		P2	Keramický obklad (v.2.1m) + Malba	SDK podhled do vlhka	S3	
545	CHODBA	196.0	PVC	PVC	P1	Malba + Olejový nátěr (v.2.1m)	Kazetový podhled	S2	

LEGENDA HMOT

ŽELEZOBETONOVÉ SLOUPY A ZTUŽUJÍCÍ STĚNY, SLOUPY 400/400 mm, RESP. 600/600mm

OBJEKT JE REALIZOVÁN MONTOVANÝM ŽELEZOBETONOVÝM SYSTÉMEM MS - 71
OBVODOVÝ PLÁŠŤ Z KERAMICKÝCH PARAPETNÍCH A ATIKOVÝCH PANELŮ, PARAPETNÍ PANELY TL. 300 mm
V SOUČASNOSTI JE PROVEDENO ZATEPLENÍ CELÉHO OBJEKTU KONTAKTNÍM ZATEPLOVACÍM SYSTÉMEM
TEPELNÝ IZOLANT - MINERÁLNÍ VATA TL. 150 mm

STÁVAJÍCÍ ZDIVO POŘEŽEK Z DUTÝCH CIHEL TL. 10 CM

BOURANÉ A DEMONTOVANÉ KONSTRUKCE - VIZ. SAMOSTATNÝ VÝKRES

NOVÍ NAVRŽENÉ KONSTRUKCE
PŘÍČKY Z PÓROBETONOVÝCH PŘESNÝCH TVÁRNIC PD TL. 100/150 mm SE SPOJKAMI DO ZDIVA
Z NEREZOVÉ OCELI DO KAŽDÉ DRUHÉ SPÁRY

SANITÁRNÍ DĚLÍCÍ STĚNY DO MOKRÉHO PROSTŘEDÍ

NOVÍ NAVRŽENÉ KONSTRUKCE - POUZE VE 4. NP
NOSNÉ OBVODOVÉ STĚNY - ZDĚNÉ MEZIKŘÍŽNÝ NA STÁVAJÍCÍ PARAPETY Z PÓROBETONOVÝCH PŘESNÝCH TVÁRNIC PD TL. 250 mm SE SPOJKAMI DO ZDIVA
+ KONTAKTNÍ ZATEPLOVACÍ SYSTÉM TL. 150 mm, TEPELNÝ IZOLANT Z MINERÁLNÍ VATY, SHODNÍ SE STÁVAJÍCÍM ZATEPLENÍM CELÉHO OBJEKTU

LŮŽKOVÁ RAMPA PRO INSTALACI ROZVODU

LEGENDA

INTERCOM
DVEŘNÍ KOMUNIKÁTOR

5.1 - 5.3 — SXKD-5E-UTP-LSOH -B2ca s1d0
+ J-H(St)H1x2x0,8 Bd BMK-B2ca s1d0

KAMERA - CCTV

5.1 - 5.2 — SXKD-5E-FTP-LSOH - B2ca s1d0

REVIZE 30.6.2023

Ičo	Zodp. projektant	Vypracoval	Kreslil	ELINT - CK s.r.o. PROJEKCE Plešivec 296, 381 01 Český Krumlov	
26018799	Vl.Tůmová	Vl.Tůmová	M.Tůmová, DiS.		
Kraj: JČ	Okres: Č.Krumlov	Obec: Č.Krumlov		Číslo zak.	34 - 2021
Investor: Nemocnice Český Krumlov, a.s.				Arch. číslo	
Název akce: NEMOCNICE ČESKÝ KRUMLOV - INTERNÍ PAVILON STAVEBNÍ ÚPRAVY 4 - 7. NP				Datum	Červenec 2021
				Formát	6 A4
				Stupeň	DPS
				Měřítko	1:100
Obsah: D.1.4.4 - ELEKTROINSTALACE + SLABOPROUD INSTALAČNÍ SCHÉMA CCTV , INTERCOM - 5.NP				Č. kopie	Č.výkresu E43