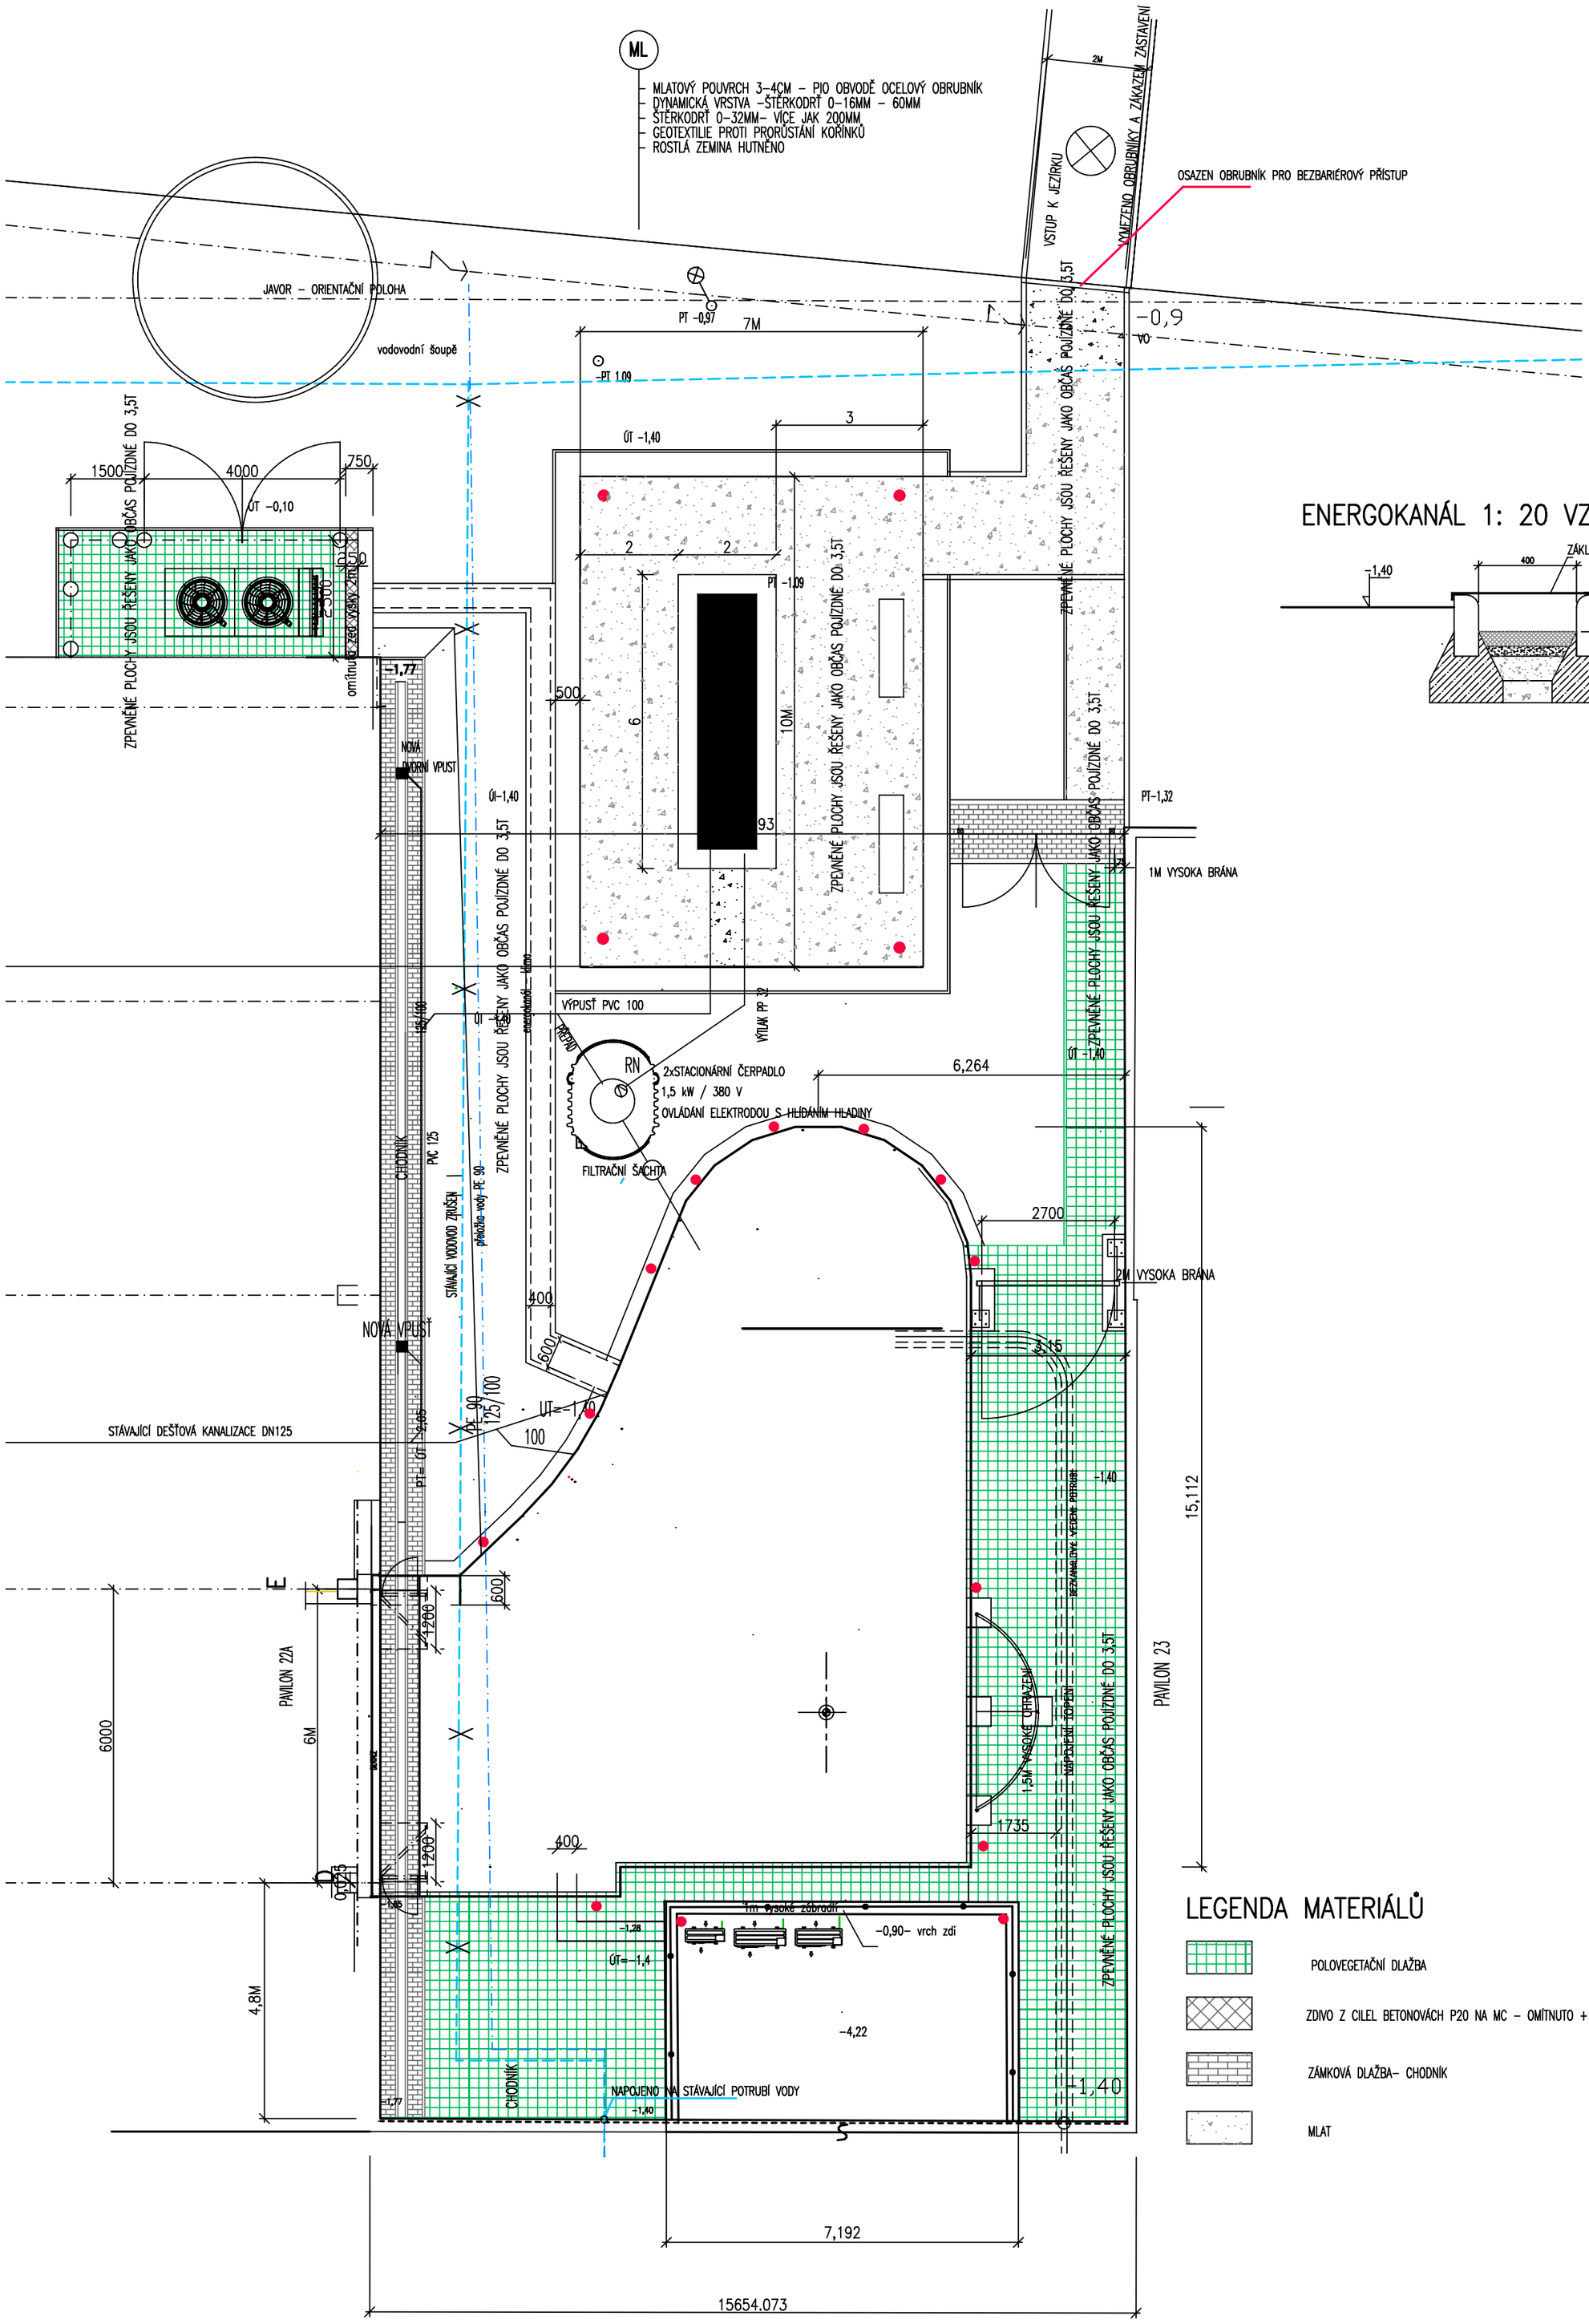

ENERGOKANÁL 1: 20 VZOROVÝ PŘÍČNÝ ŘEZ

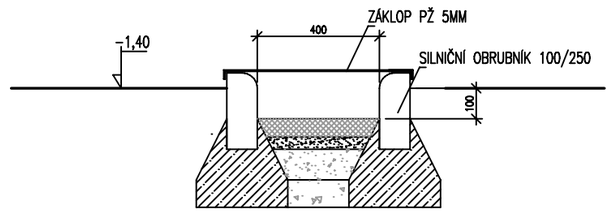

LEGENDA MATERIÁLŮ

- POLOVEGETAČNÍ DLAŽBA
- ZDIVO Z CILEL BETONOVÁCH P20 NA MC – OMÍTNUTO + OPLECHOVÁNÍ HORNÍ PLOCHY
- ZÁMKOVÁ DLAŽBA– CHODNÍK
- MLAT

OSTATNÍ ZPEVNĚNÉ PLOCHY JSOU ŘEŠENY JAKO OBČAS POJÍZDNÉ DO 3,5T
- ZÁMKOVÁ DLAŽBA POLOVEGETAČNÍ 80MM
- KLADECÍ VRSTVA 40MM , DRCENÉ KAMENIVO 4–8MM
- NOSNÁ VRSTVA 100MM, ŠTĚRKODRŤ 0–32MM
- ROZNÁŠECÍ VRSTVA 150MM , ŠTĚRKODRŤ 0–45MM
- GEOTEXTILIE PROTI PRORŮSTÁNÍ KOŘÍNKŮ
- HUTNĚNÁ PLÁŇ (Edef2= 4MPa)

KOLEM BAZÉNKU BUDE PROVEDENA MLATOVÁ PLOCHA, S BETONOVÝMI LAVIČKAMI Z BÍLÉHO BETONU S DŘEVĚNÝM SEDÁKEM – 2KS
MEZARY MEZI POLOVEGETAČNÍ DLAŽBOU BUDOU VYSYPÁNA ŠTĚRKEM
PLOCHA BUDE VYBAVENA KOŠEM A 4KS PATNÍKOVÝCH SVÍTIDEL
KOLEM MLATOVÉ PLOCHY BUDE VYSAZEN ŽIVÝ PLOT S BUXUSU VÝŠE 80CM
VJEZD DO PARČÍKU Z KOMUNIKACE BUDE PRO NEPOVOLANÉ ZAKÁZÁN

V PARČÍKU BUDOU OSAZENA LED PATNÍKOVÁ SVÍTIDLA
PŘED FASÁDOU BUDOU OSAZENA V OKAPOVÉM CHODNÍKU LED SVĚTLA VYBAVENÁ STMÍVAČI

±0,00=610,00

revize 6.2023

Ing. Josef Mareš

IČO 41853954
Krohova 2230, Praha 6
mobil: +420–602–297661
e–mail: jmares@iol.cz

zpracoval: Ing. Josef Mareš

PŘÍSTAVBA MAGNETICKÉ REZONANCE K URGENTNÍMU PŘÍJMU NEMOCNICE PRACHATICE a.s.

ENERGOKANÁL , DLAŽBY, VENKOVNÍ OSVĚTLENÍ

Objednatel : MEMOCNICE PRACHATICE

profese: arch.stavební
měřítko: 1:100
fáze: DPP
datum: 6.2023

výkres 15.2

1/2023