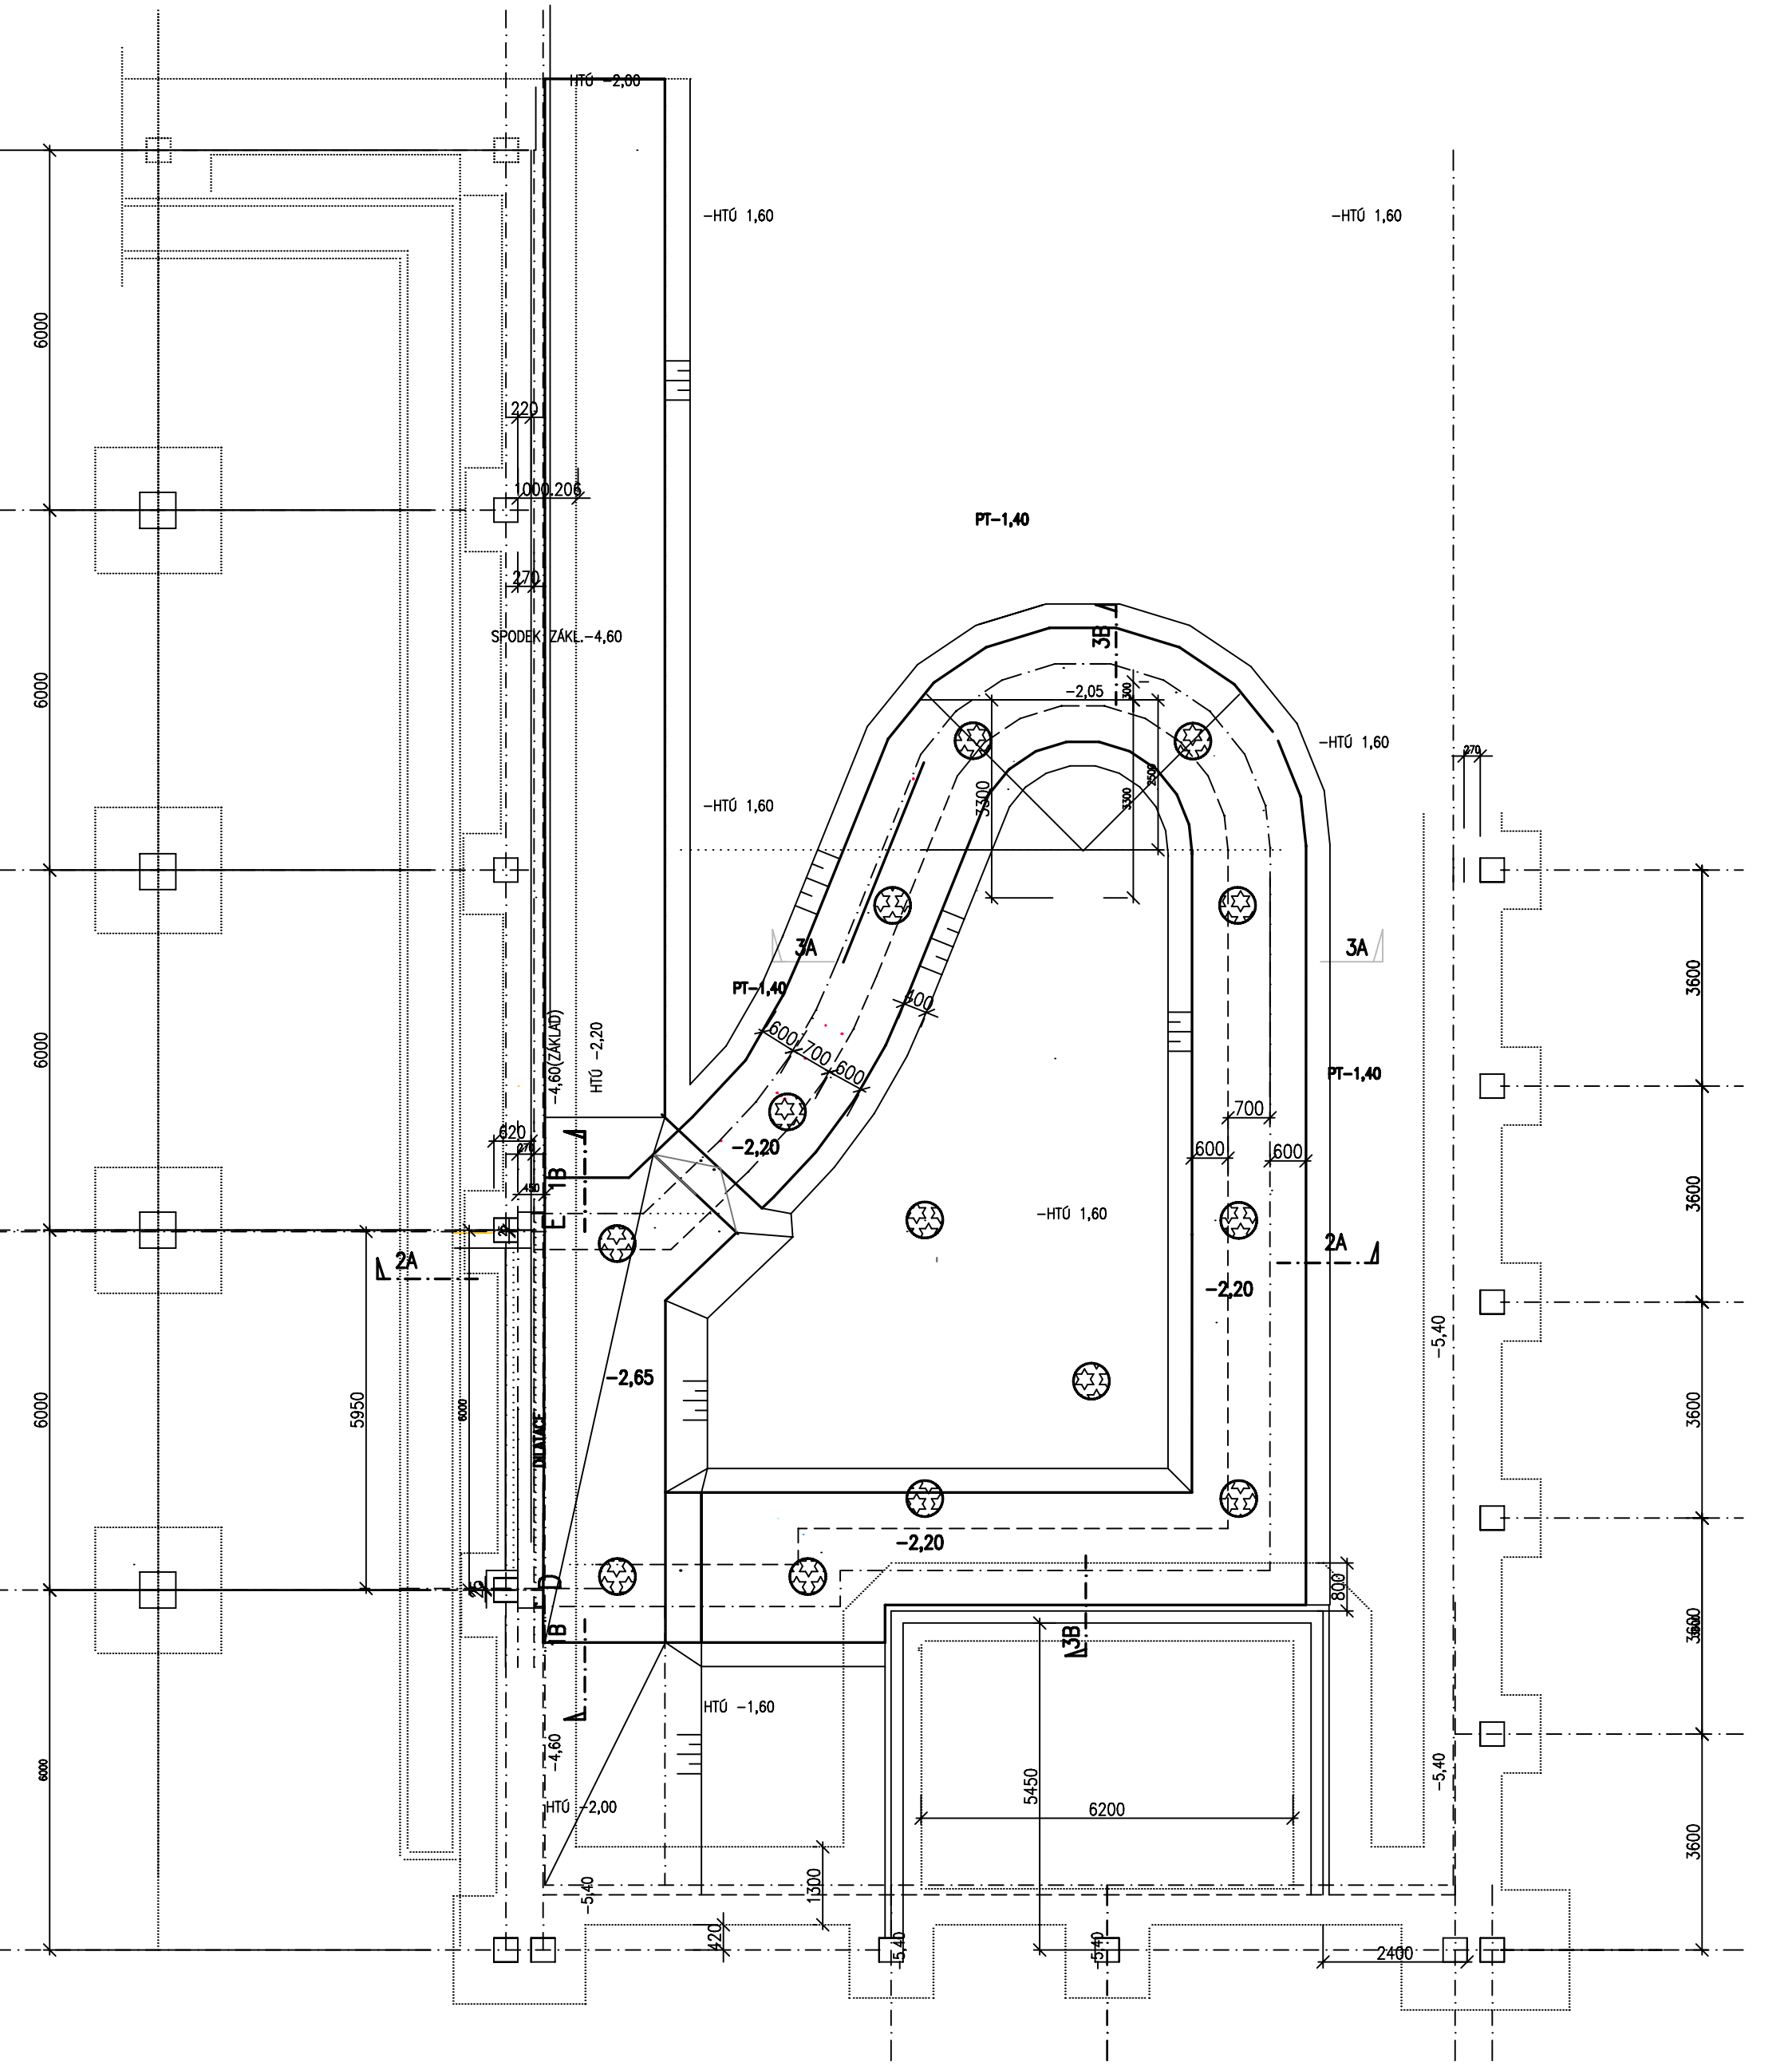

PILOTY ø 600MM

±0,00=610,00 STAVBA ZOHLEDNÍ PŘÍPADNÉ ODCHYLKY ZJIŠTĚNÉ PO ODKRYTÍ ZATÍM ZAKRYTÝCH KONSTRUKCÍ PŘI PRŮNIKU PŘÍSTAVBY MR DO OBJ. 22A revize 6.2023

zpracoval: Ing. Josef Mareš

Ing. Josef Mareš

IČO 41853954
Krohova 2230, Praha 6
mobil: +420-602-297661
e-mail: jmares@iol.cz

PŘÍSTAVBA MAGNETICKÉ REZONANCE K URGENTNÍMU PŘÍJMU NEMOCNICE PRACHATICE a.s.

VÝKOPY – NÁVRH

Objednatel : MEMOCNICE PRACHATICE

profese: arch.stavební
měřítko: 1:100
fáze: DPP
datum: 6.2023

výkres 12

1/2023