ST
- POLOVEGETAČNÍ STŘECHA 85–100MM(SUBSTRÁT(25–40MM + ROZCHODNÍKOVÁ RUHOŽ 60MM)
- SEPARAČNÍ TEXTILIE NAPUŠTĚNÁ PROTI PRORŮSTÁNÍ KOŘÍNKŮ
- DRENÁŽNÍ VRSTVA–PRANÉ ŘÍČNÍ KAMENIVO 50MM(FR 16–22MM)
- SEPARAČNÍ TEXTILIE , PES,PP,300G/M2
- VODOTĚSNÁ ISOLACE , DVOUVRSTVÁ Z SBS MODIF. ASF. PÁSŮ SYSTÉMU , ODOLNÁ PROTI PRORŮSTÁNÍ KOŘÍNKŮ,
- TEPELNÁ ISOLACE Z PANELŮ PIR –200MM, OBOUSTRANĚ KAŠÍROVÁNO (NE AL)
- SPÁDOVÉ KLÍNY PIR MIN TL 40MM– 160mm
- PAROTĚSNÁ ZÁBRANA S FUNKCÍ POJISTNÉ HYDROIZOLACE
- ŽELEZOBETONOVÁ DESKA–200MM
- SDK PODHLED 2 x 12,5MM + MIN.VLNA 40MM ČI AKUSTICKÝ PODHLED

VA
- OPLECHOVÁNÍ RŠ DO 250MM (ŠROUBOVĚ UPEVNĚNO)
- 2 x PÁS SBS+ZESÍLENÍ PÁSY SBS, HORNÍ PÁS S POSYPEM
- ASF.PENETRACE
- IMPREGNOVANÁ OSB 18MM – KOTVENO, VČETNĚ PODEPŘENÍ PÁSKY POZINK PODEPŘENO NA ROST FASÁDY
- XPS LEPENO – 80MM
- SBS PÁS S FUNKCÍ PAROZÁBRANY

VB
- 1 x PÁS SBS , 1X BEZ POSYPU+ 1x S POSYPEM
- XPS 120MM
- 1X PÁS SBS S FUNKCÍ PAROTĚSU
- KONSTRUKCE ATIKY
- U DETAILŮ BUDE POUŽIT NAVÍC PÁS SBS

VC
- OPLECHOVÁNÍ RŠ DO 750MM (ŠROUBOVĚ UPEVNĚNO OBJ 22A, NA MR UCHYCENÍ UMOŽŇUJÍCÍ POSUN)
- 2 x PÁS SBS+ZESÍLENÍ PÁSY SBS, HORNÍ PÁS S POSYPEM
- ASF.PENETRACE
- IMPREGNOVANÁ OSB 18MM – KOTVENO, VČETNĚ PODEPŘENÍ PÁSKY POZINK PODEPŘENO NA ROST FASÁDY
- XPS LEPENO – 80MM
- SBS PÁS S FUNKCÍ PAROZÁBRANY

P1
- PODLAHOVINA ANTISTATIKA S POŽLÁBKY LEPENO –5MM
- VYROVNÁVACÍ STĚRKA 5MM
- MAZANINA VYZTUŽENO NAPŘ POLYPROPENOVÝMI VLÁKNY– 90MM
- SEPARAČNÍ FOLIE
- TEPELNÁ ISOLACE S KROČEJOVOU FUNKCÍ– EPS 150MM
- SBS PÁS PROTI ZEMNÍ VLHKOSTI
- ŽEL.BET DESKA – 300MM
- IZOLACE XPS 160MM
- PODKLADNÍ BETON 80MM
- GEOTEXTILIE
- ŠTĚRKOPÍSKOVÝ PODSYP FR. 16–32, Id 0,85– CCA 800MM , HUTNĚNO PO VRSTVÁCH
- GEOTEXTILIE
- HUTNĚNÁ PLÁŇ

FAS
- DESKY HPL PRO ZDRAVOTNICKÉ STAVBY–10MM, UPEVNĚNO ŠROUBY
- VZDUCHOVÁ MEZERA–50MM
- DIFUZNÍ ČERNÁ FOLIE
- MIN. VLNA DO AL. ROŠTU
- ZDIVO

SD
- SOKLOVÁ OMÍTKA ARMOVANÁ SÍTÍ
- XPS 160MM
- DIFUZNÍ ČERNÁ FOLIE
- 2X IZOLACE PROTI ZEMNÍ VLHKOSTI PÁSY SBS
- ZDIVO

PS
- POD ZDIVEM PODLOŽENO PĚNOVÉ SKLO V 115MM, LAMBDA = 0,058WM–1, K–1, PEVNOST V TL. 2,75MPa

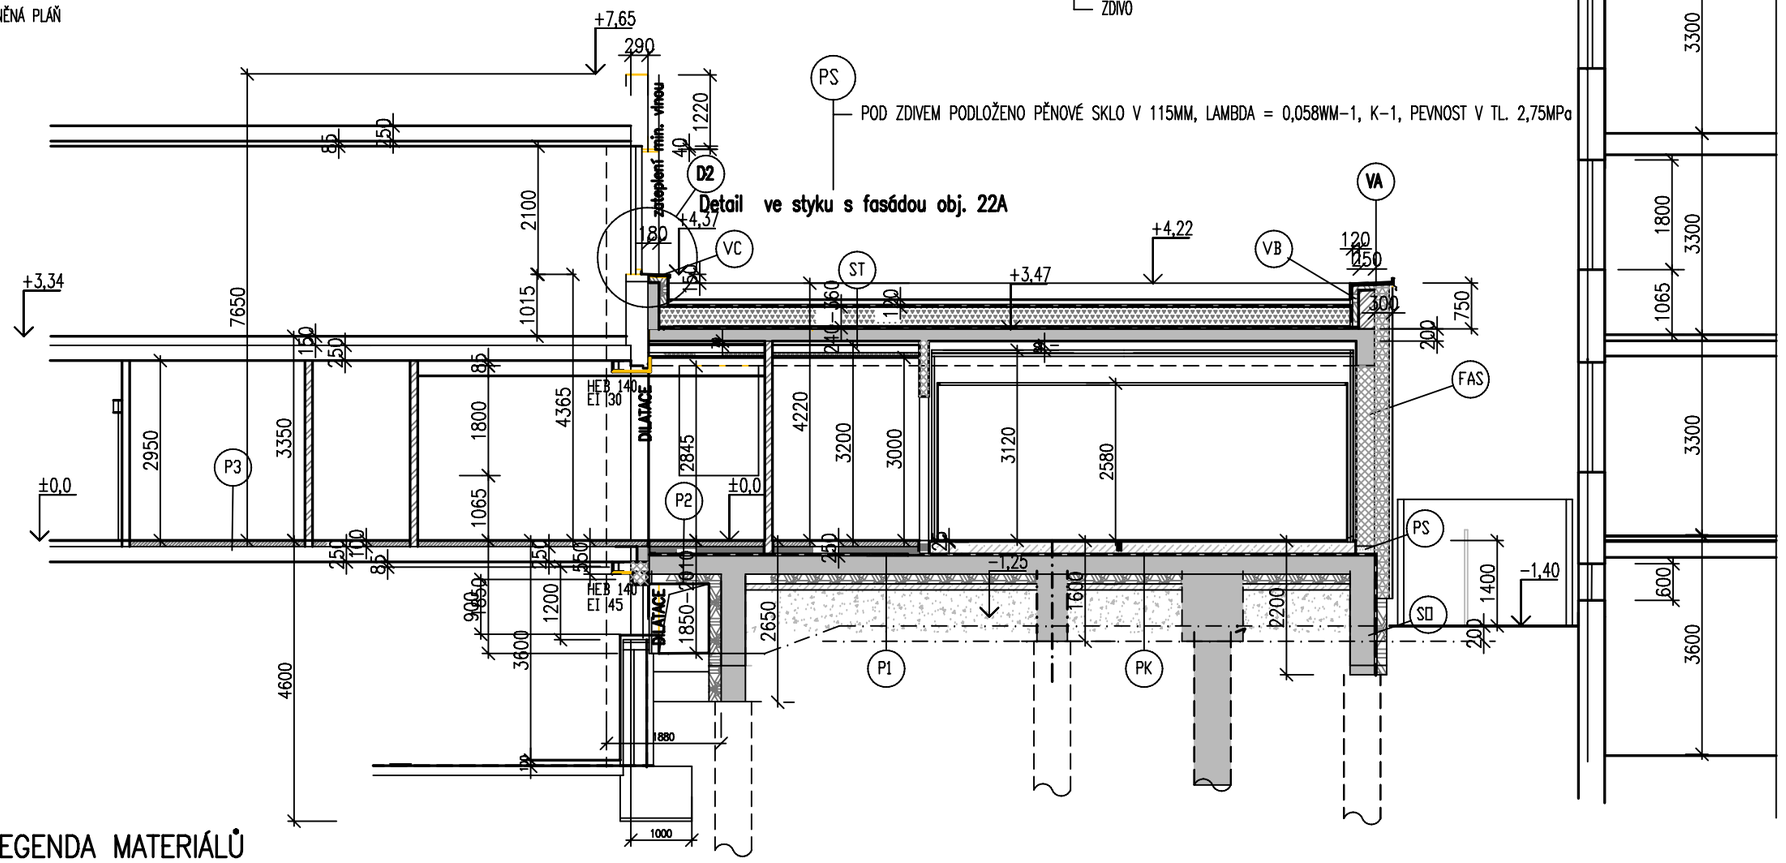

P2
- PODLAHOVINA ANTISTATIKA S POŽLÁBKY LEPENO –5MM
- VYROVNÁVACÍ STĚRKA 5MM
- MAZANINA VYZTUŽENO NAPŘ POLYPROPENOVÝMI VLÁKNY– 90MM
- SEPARAČNÍ FOLIE
- TEPELNÁ ISOLACE S KROČEJOVOU FUNKCÍ– EPS 150MM
- SBS PÁS PROTI ZEMNÍ VLHKOSTI
- ŽEL.BET DESKA – 300MM
- IZOLACE XPS 200MM KOTVENO , ARMOVÁNO SÍTÍ + OMÍTKA
- VZDUCH
- CHODNÍK S ODVODŇOVACÍM ŽLABEM
- ŠTĚRKOPÍSKOVÝ PODSYP FR. 16–32, Id 0,85
- GEOTEXTILIE
- HUTNĚNÁ PLÁŇ

PK POD KABINOU
- PODLAHOVINA DODÁVKA KABINY 25MM
- VYROVNÁVACÍ STĚRKA 5MM
- MAZANINA VYZTUŽENO NAPŘ POLYPROPENOVÝMI VLÁKNY– 220MM
- SEPARAČNÍ FOLIE
- TEPELNÁ ISOLACE S KROČEJOVOU FUNKCÍ– EPS 150MM
- SBS PÁS PROTI ZEMNÍ VLHKOSTI
- ŽEL.BET DESKA – 300MM
- IZOLACE XPS 160MM
- PODKLADNÍ BETON 80MM
- GEOTEXTILIE
- ŠTĚRKOPÍSKOVÝ PODSYP FR. 16–32, Id 0,85– CCA 800MM , HUTNĚNO PO VRSTVÁCH
- GEOTEXTILIE
- HUTNĚNÁ PLÁŇ

PV STROJOVNA VZT
- PODLAHOVINA ANTISTATIKA S POŽLÁBKY LEPENO –5MM
- VYROVNÁVACÍ STĚRKA 5MM
- MAZANINA VYZTUŽENO 2x SÍTÍ– 140MM
- SEPARAČNÍ FOLIE
- TEPELNÁ ISOLACE S KROČEJOVOU FUNKCÍ– EPS 100MM
- SBS PÁS PROTI ZEMNÍ VLHKOSTI
- ŽEL.BET DESKA – 300MM
- IZOLACE XPS 160MM
- PODKLADNÍ BETON 80MM
- GEOTEXTILIE
- ŠTĚRKOPÍSKOVÝ PODSYP FR. 16–32, Id 0,85– CCA 800MM , HUTNĚNO PO VRSTVÁCH
- GEOTEXTILIE
- HUTNĚNÁ PLÁŇ

P4 VE STÁVAJÍCÍ BUDOVĚ PŘEDPOKLAD 100MM
- PODLAHOVINA ANTISTATIKA S POŽLÁBKY LEPENO –5MM
- VYROVNÁVACÍ STĚRKA 5MM
- MAZANINA VYZTUŽENO NAPŘ POLYPROPENOVÝMI VLÁKNY– 80MM
- SEPARAČNÍ FOLIE
- KROČEJOVÁ IZOLACE 2x5MM – 10MM
- STROPNÍ PANEL
- OMÍTKA

LEGENDA MATERIÁLŮ

- STÁVAJÍCÍ STAV
- ZDIVO Z CILEL BETONOVÁCH P20 NA MC
- ŽELEZOBETON
- AKUSTICKÁ PŘÍČKA SDK , PLÁŠTĚNO Z OBOU STRAN 2x12.5 + MIN. VLNA
- ISOLACE EPS
- ISOLACE XPS
- ISOLACE Z MINERÁLNÍ VLNY
- ISOLACE PIR
- ISOLACE Z PĚNOVÉHO SKLA
- BETONOVÉ KONSTRUKCE

STAVBA ZOHLEDNÍ STAV PO ODKRYTÍ A BUDE RESPAKTOVAT LINIE OKEN A PARAPETŮ STÁVAJÍCÍ BUDOVY 22A

±0,00=610,00

revize 6.2023

zpracoval: Ing. Josef Mareš

Ing. Josef Mareš

IČO 41853954
Krohova 2230, Praha 6
mobil: +420–602–297661
e–mail: jmares@iol.cz

PŘÍSTAVBA MAGNETICKÉ REZONANCE K URGENTNÍMU PŘÍJMU NEMOCNICE PRACHATICE a.s.

PŘÍČNÝ ŘEZ 2A – NÁVRH

Objednatel : MEMOCNICE PRACHATICE

profese: arch.stavební
měřítko: 1:100
fáze: DPP
datum: 6.2023

výkres 24

1/2023