





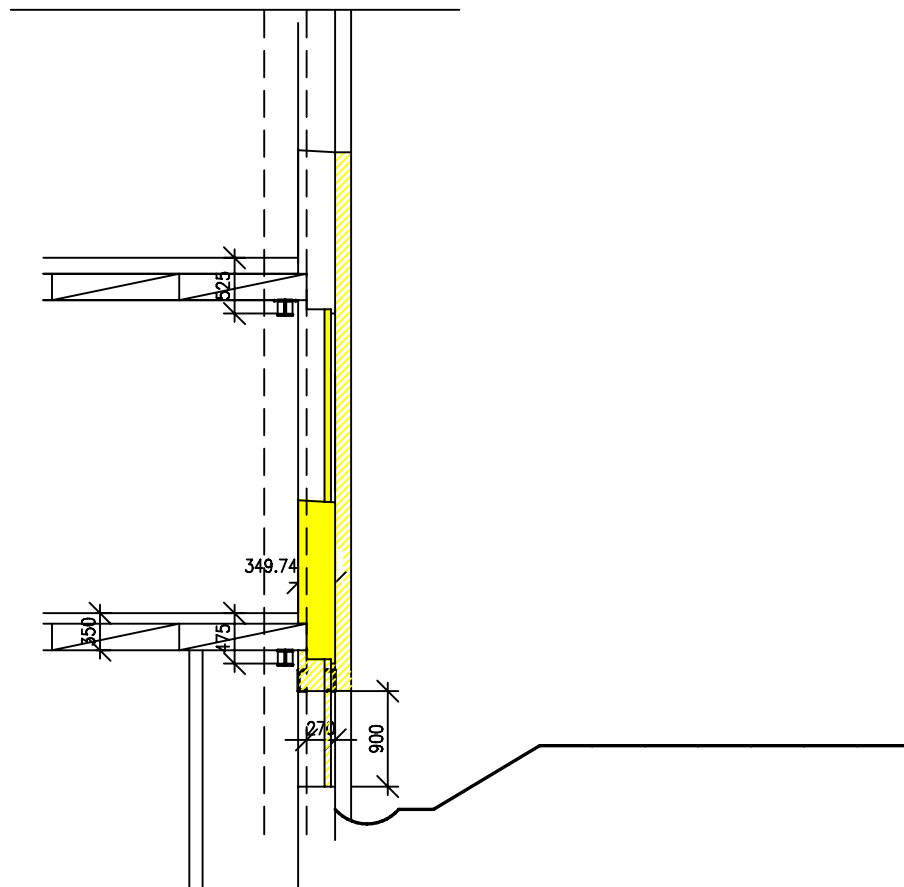


ŘEZ VÝCHODNÍ FASÁDOU - STÁVAJÍCÍ STAV, BOURÁNÍ

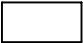

LEGENDA MATERIÁLŮ

	STÁVAJÍCÍ STAV		NOVÉ ŽB KCE
	BOURÁNÍ		DOZDÍVKY
	NOVÁ OKNA		

ŘEZ VÝCHODNÍ FASÁDOU - NÁVRH

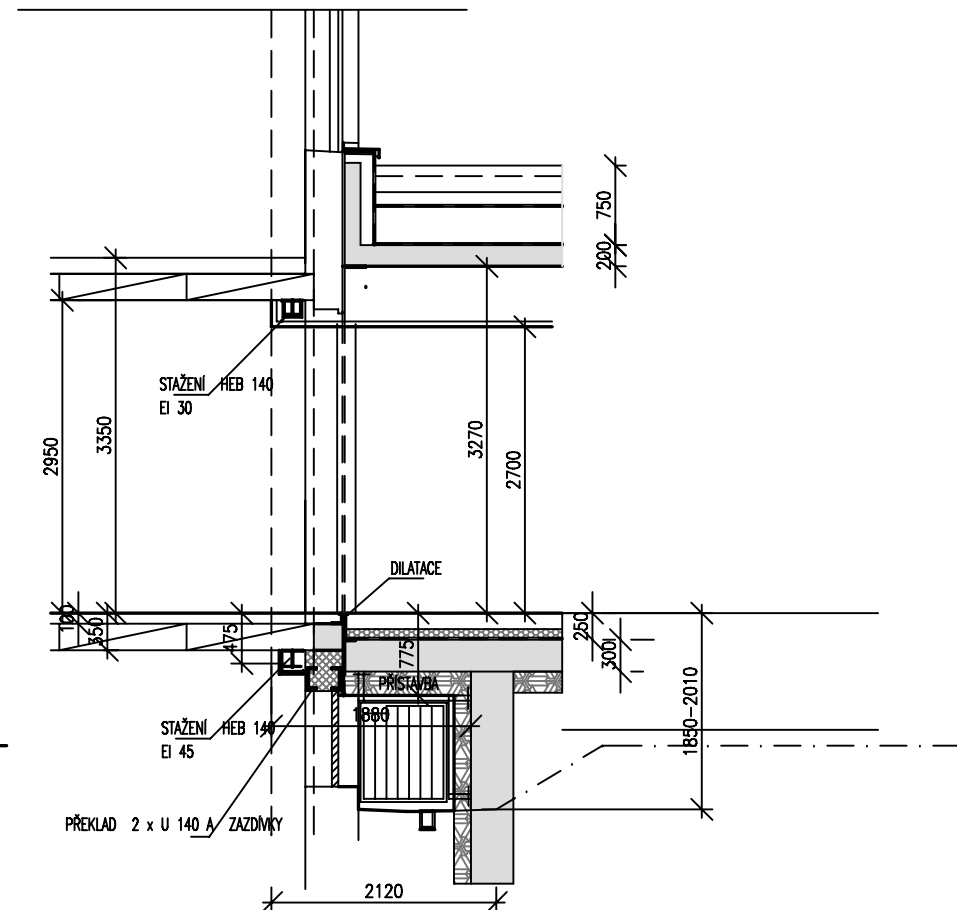

OTVOR DO FASÁDY BUDE PROVIZORNĚ OPLÁŠTĚN A ZABEZPEČEN

±0,00=610,00

reviz 6.2023

zpracoval: Ing. Josef Mareš

Ing. Josef Mareš

profese: arch.stavební
měřítko: 1:50

výkres

IČO 41853954
Krahova 2230, Praha 6
mobil: +420-602-297661
e-mail: jmares@iol.cz

PŘÍSTUP DO PROSTORU MR , SVISLÉ ŘEZY

fáze: SPOLEČNĚ NÁZEM
datum: 4.2023

Objednatel : MEMOCNICE PRACHATICE

28

1/2023