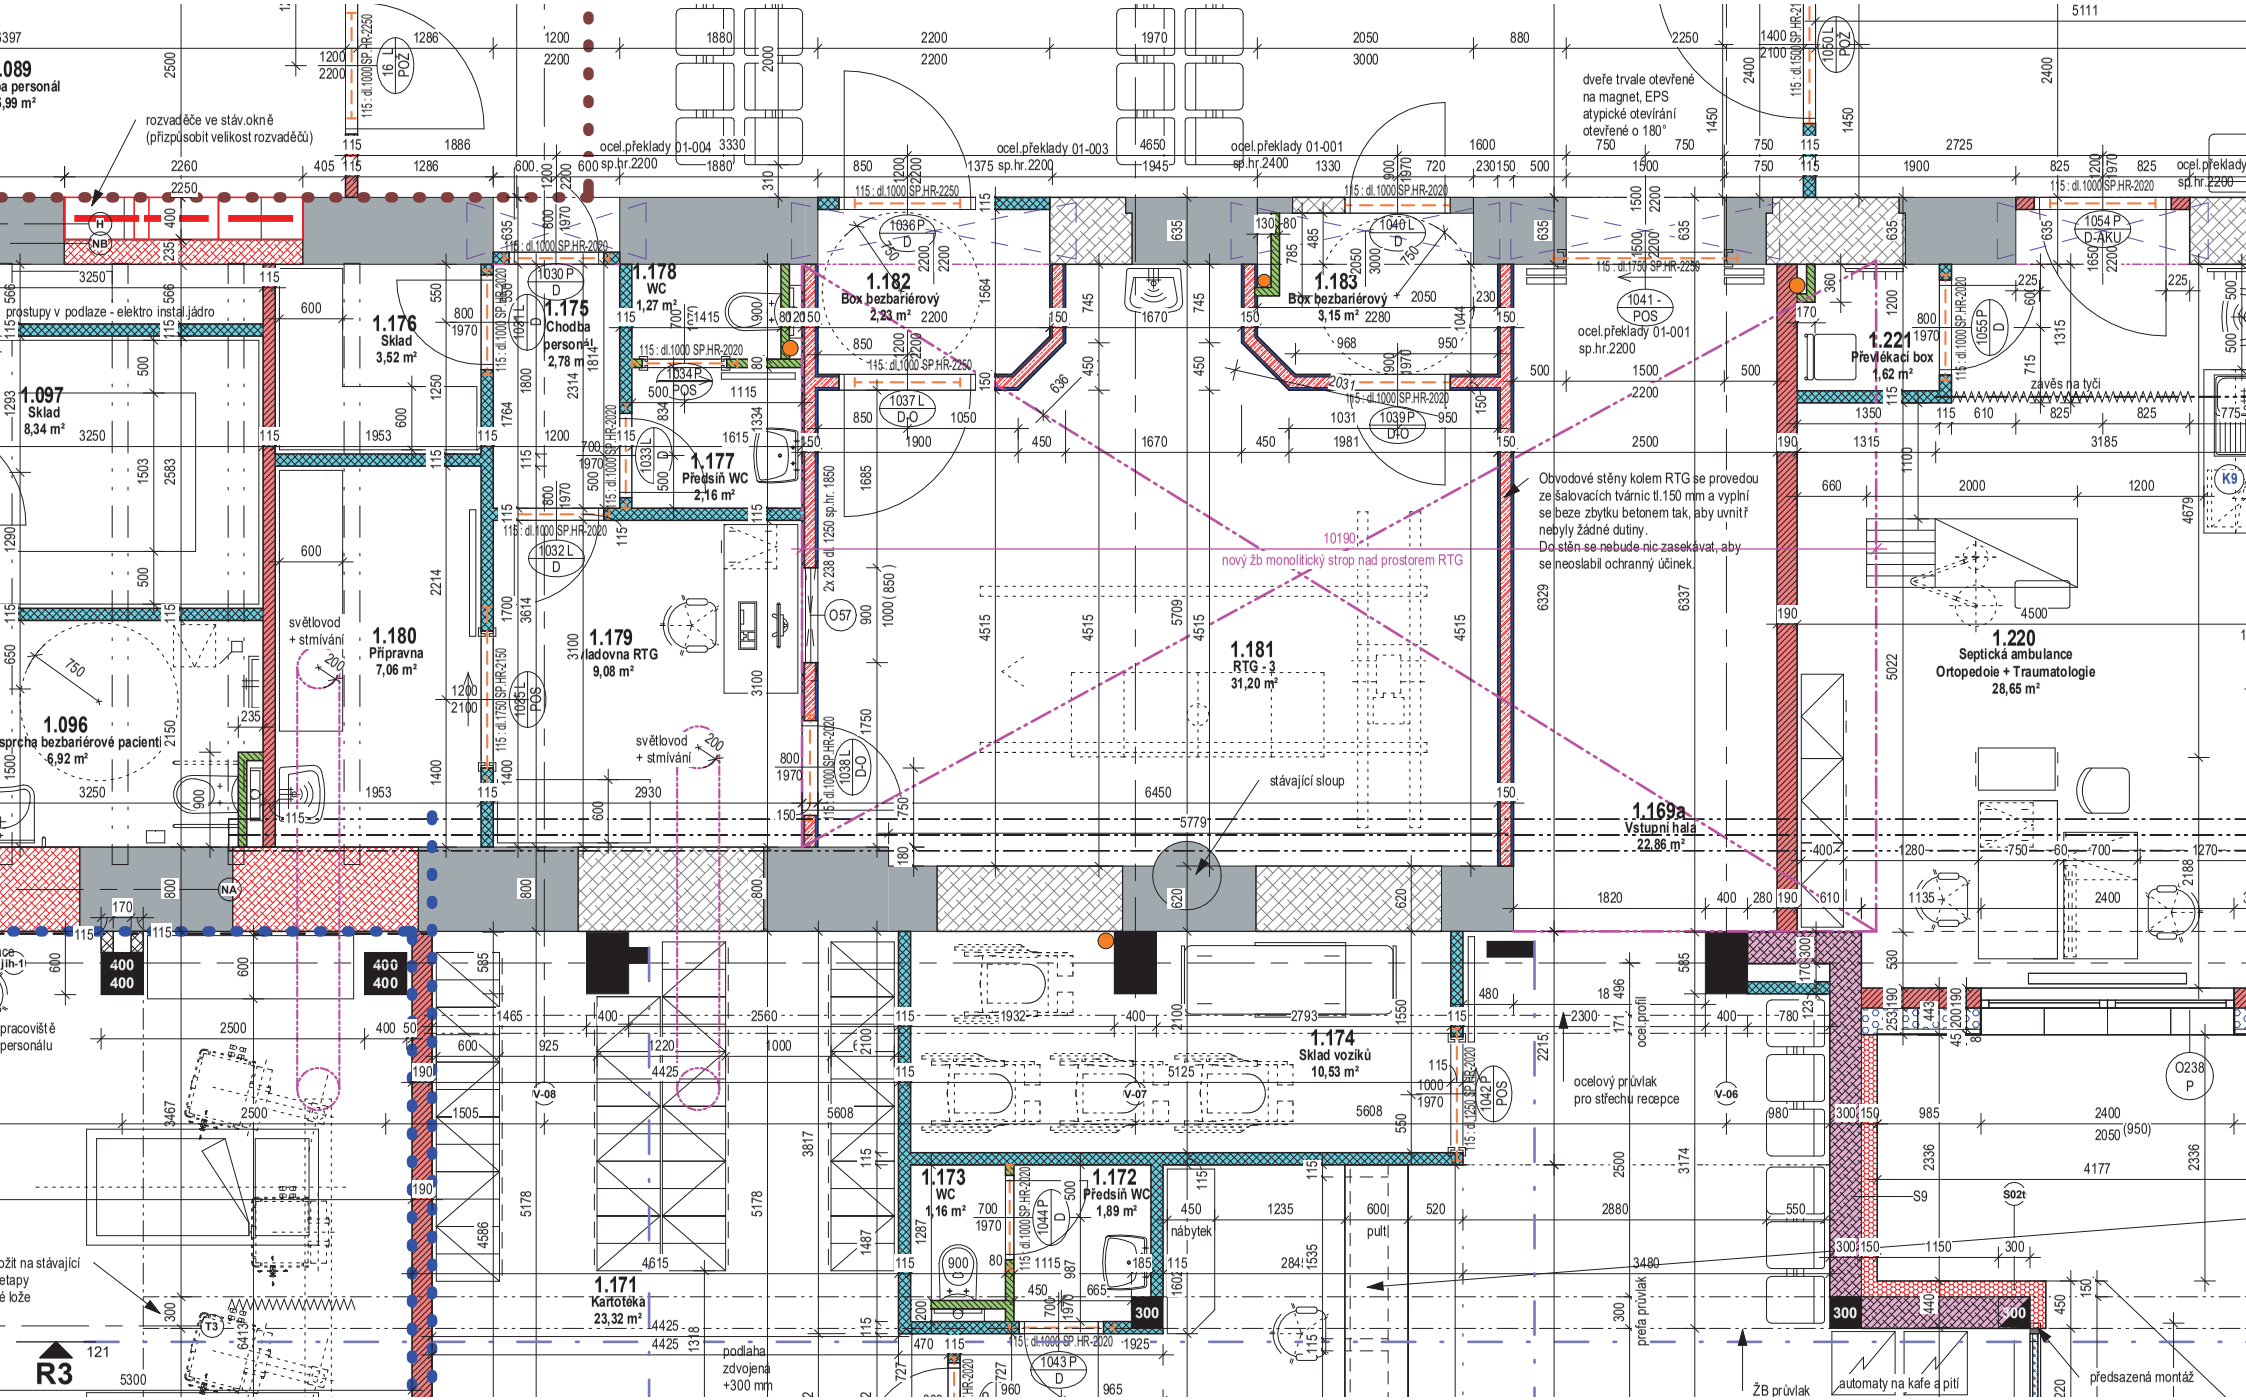
1.089
personál
6,99 m²
rozvaděče ve stáv.okně
(přizpůsobit velikost rozvaděčů)
ocel.překlady 01-004
ocel.překlady 01-003
ocel.překlady 01-001
dveře trvale otevřené
na magnet, EPS
atypické otevírání
otevřené o 180°
1.097
Sklad
8,34 m²
1.176
Sklad
3,52 m²
1.178
WC
1,27 m²
1.175
Chodba
personál
2,78 m²
1.182
Box bezbariérový
2,23 m²
1.183
Box bezbariérový
3,15 m²
1.221
Převlékací box
1,62 m²
1.177
Předsíň WC
2,16 m²
1.180
Přípravna
7,06 m²
1.179
Nakládka RTG
9,08 m²
1.181
RTG - 3
31,20 m²
1.220
Septická ambulance
Ortopedoie + Traumatologie
28,65 m²
1.096
sprcha bezbariérové pacienti
6,92 m²
1.169a
Vstupní hala
22,86 m²
1.174
Sklad vozíků
10,53 m²
1.173
WC
1,16 m²
1.172
Předsíň WC
1,89 m²
1.171
Kartotéka
23,32 m²
prostupy v podlaze - elektro instal.jádro
světlovod
+ stmívání
Obvodové stěny kolem RTG se provedou
ze šalovacích tvárnic tl.150 mm a vyplní
se beze zbytku betonem tak, aby uvnitř
nebyly žádné dutiny.
Do stěn se nebude nic zasekávat, aby
se neoslabil ochranný účinek.
10190
nový žb monolitický strop nad prostorem RTG
stávající sloup
ocelový průvlak
pro střechu recepce
ocel.profil
závěs na tyči
nábytek
pult
podlaha
zdvojena
+300 mm
ŽB průvlak
automaty na kafe a pití
předsazená montáž
R3