

ANTÉNNÍ SYSTÉM JE SOUČÁSTÍ DODÁVKY A MONTÁŽE SPECIALIZOVANÉ FIRMY.

STŘECHA


8.NP

7.NP

6.NP

5.NP

4.NP

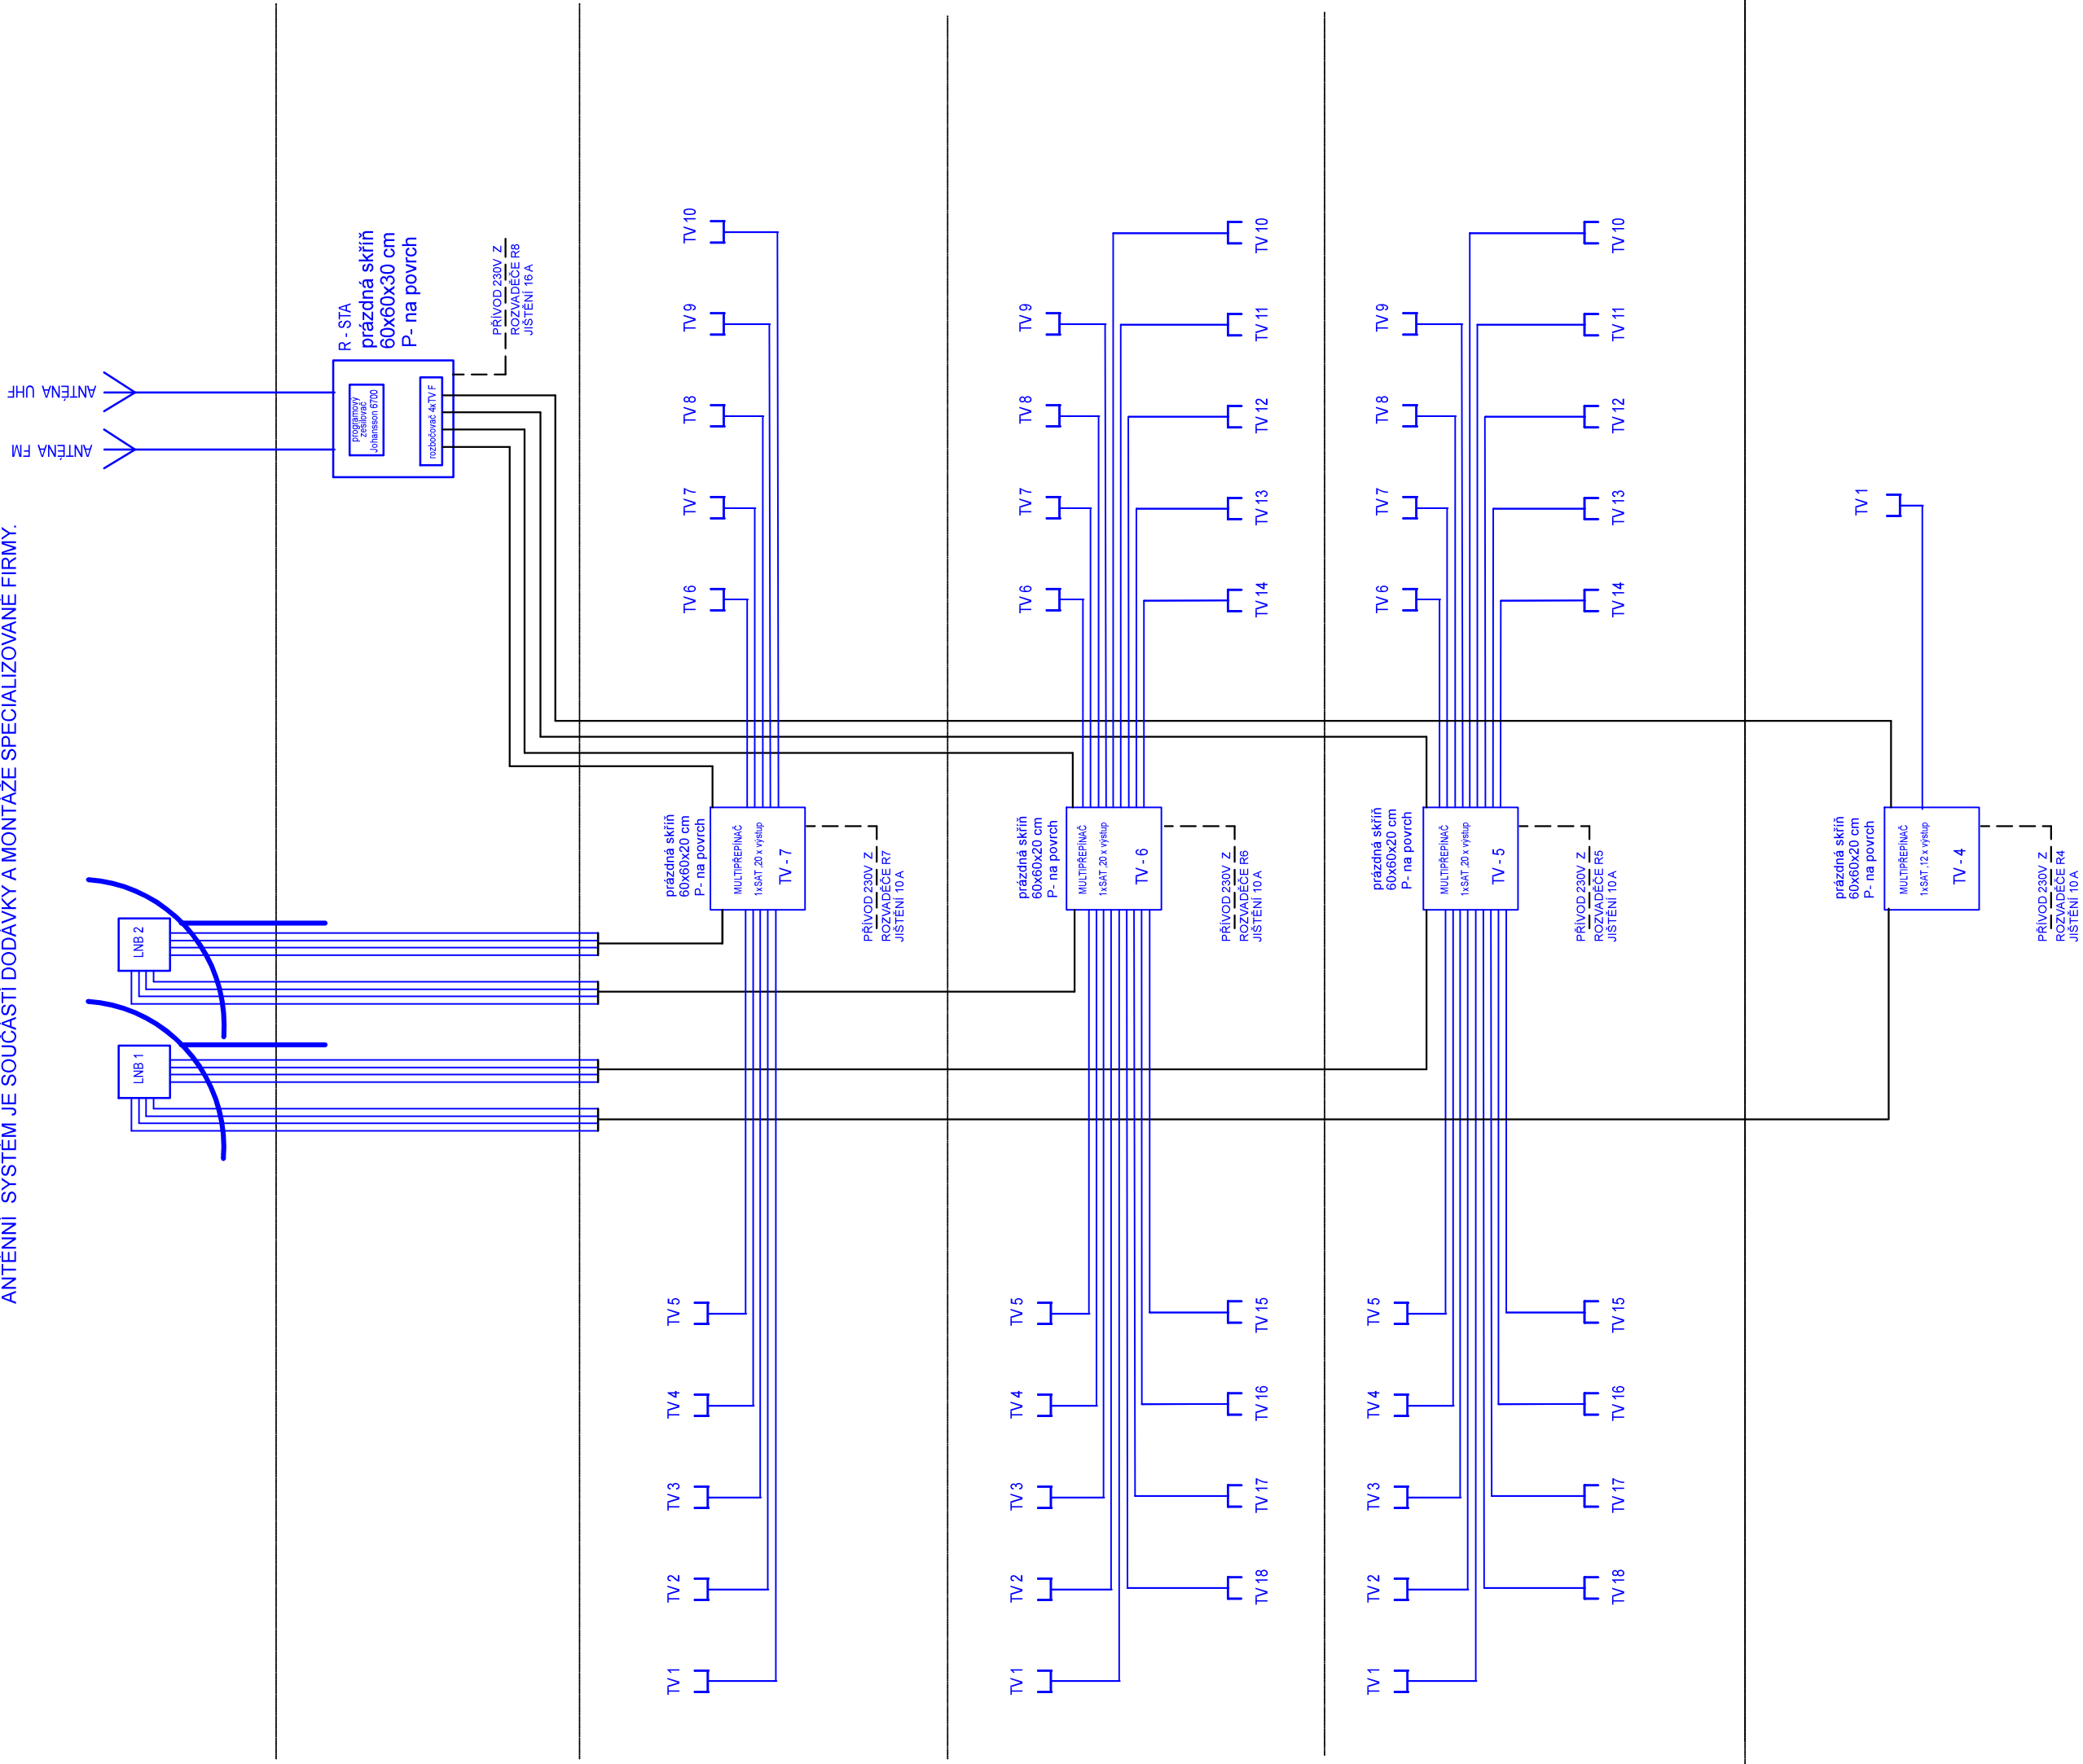

LEGENDA

ZÁSUVKA TV+SAT
koaxiální 75 ohmů bezhalogenový

U KAŽDÉHO KONCE KABELU VE SKŘÍŇI PONECHAT 70 CM DÉLKU KABELU
PROVEDE SE KOMPLETNĚ NOVÝ ROZVOD TV + SAT.
STÁVAJÍCÍ ZARÍZENÍ SE ZDEMONTUJE.
ELEKTROMONTÁŽNÍ FIRMA PŘIPRAVÍ KABELOVÉ ROZVODY
VČETNĚ OSAZENÍ A ZAPOJENÍ ZÁSUVEK TV+SAT
ANTÉNNÍ SYSTÉM JE SOUČÁSTÍ DODÁVKY , MONTÁŽE A KOMPLETACE
SPECIALIZOVANÉ FIRMY.

REVIZE 30.6.2023

IČO		Zodp. projektant	Vypracoval	Kreslil	ELINT - CK s.r.o.	
26018799		Vi. Tůmová	Vi. Tůmová	M. Tůmová, DiS.	PROJEKCE	
					Přesílec 296, 381 01 Český Krumlov	
Kraj:	JČ	Okres:	Č.Krumlov	Obec:	Č.Krumlov	Číslo zak. 34 - 2021
Investor:	Nemocnice Český Krumlov, a.s.					Arch. číslo
Název akce:	NEMOCNICE ČESKÝ KRUMLOV - INTERNÍ PAVILON STAVEBNÍ ÚPRAVY 4 - 7. NP					Datum Červenec 2021
						Formát 6 A4
						Stupeň DPS
						Měřítko -
Obsah:	D.1.4.4. - ELEKTROINSTALACE + SLABOPROUD SCHEMA ROZVODU STA - TV+SAT					Č. kopie Č.výkresu E3