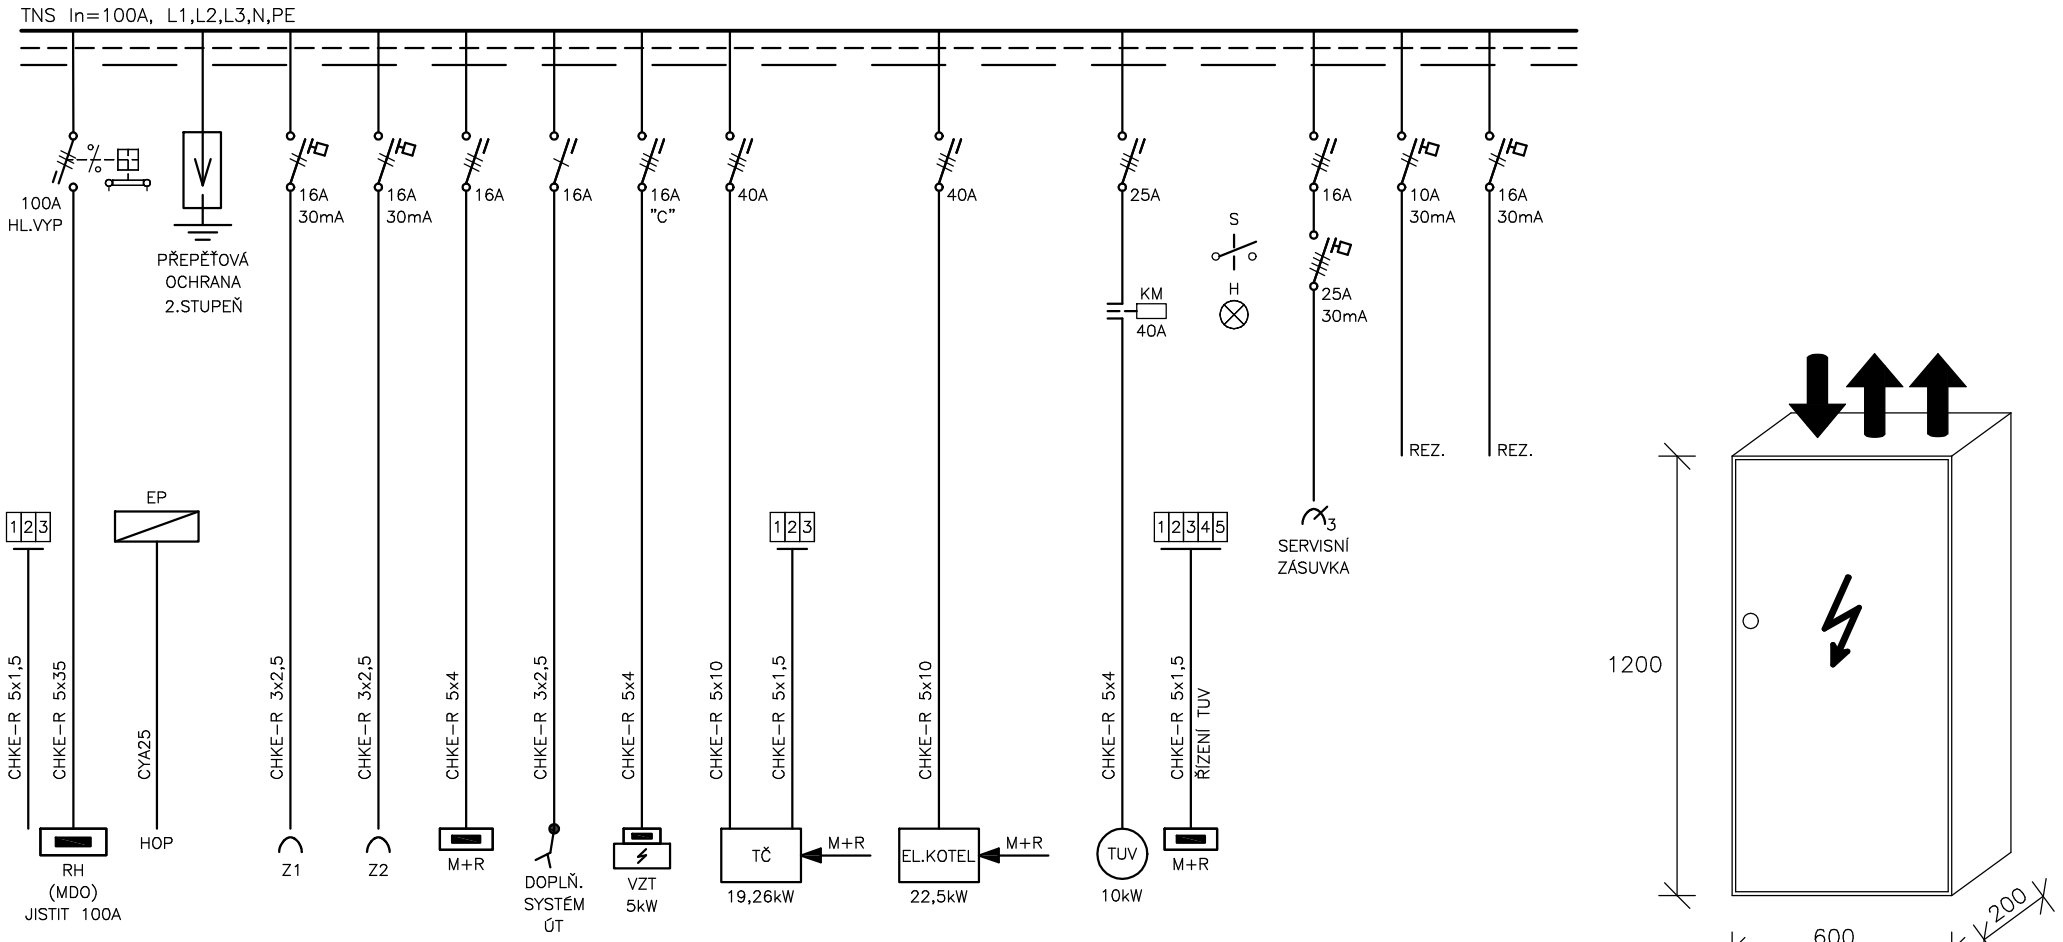

OCEP "P" 600/1200/200, IP 40/20
Ochrana PND: základní – automatickým odpojením od zdroje
zvýšená – hlavním pospojováním
– proudovými chrániči
– doplňující pospojování
POUŽITÉ PROUDOVÉ CHRÁNIČE TYP "B"
INSTALOVANÝ PŘÍKON: Pi = 60kW
SOUDOBÝ PŘÍKON: Ps = 50kW

ÚPRAVA 4/2024

PROJEKTOVÝ A INŽENÝRSKÝ ATELIÉR	Akce: PAVILON NÁSLEDNÉ A PALIATIVNÍ PÉČE NEMOCNICE JINDŘICHŮV HRADEC, a.s.	Investor: Nemocnice Jindřichův Hradec U Nemocnice 380/380/III., 377 01 J.Hradec	Stupeň: DPS	Zak.č.:	Výkres č.: D.1.4.2.18
	Část: D.1.4.2 SILNOPROUDÁ INSTALACE SCHÉMA ROZVADĚČE RM	Projektant: ING. JIŘÍ PRŮŠA PETR BÜRGER DiS.	Kreslil: DANIEL MÁDL	Datum: 2/2021	List/Listů: 1/1