


ČÁST MDO

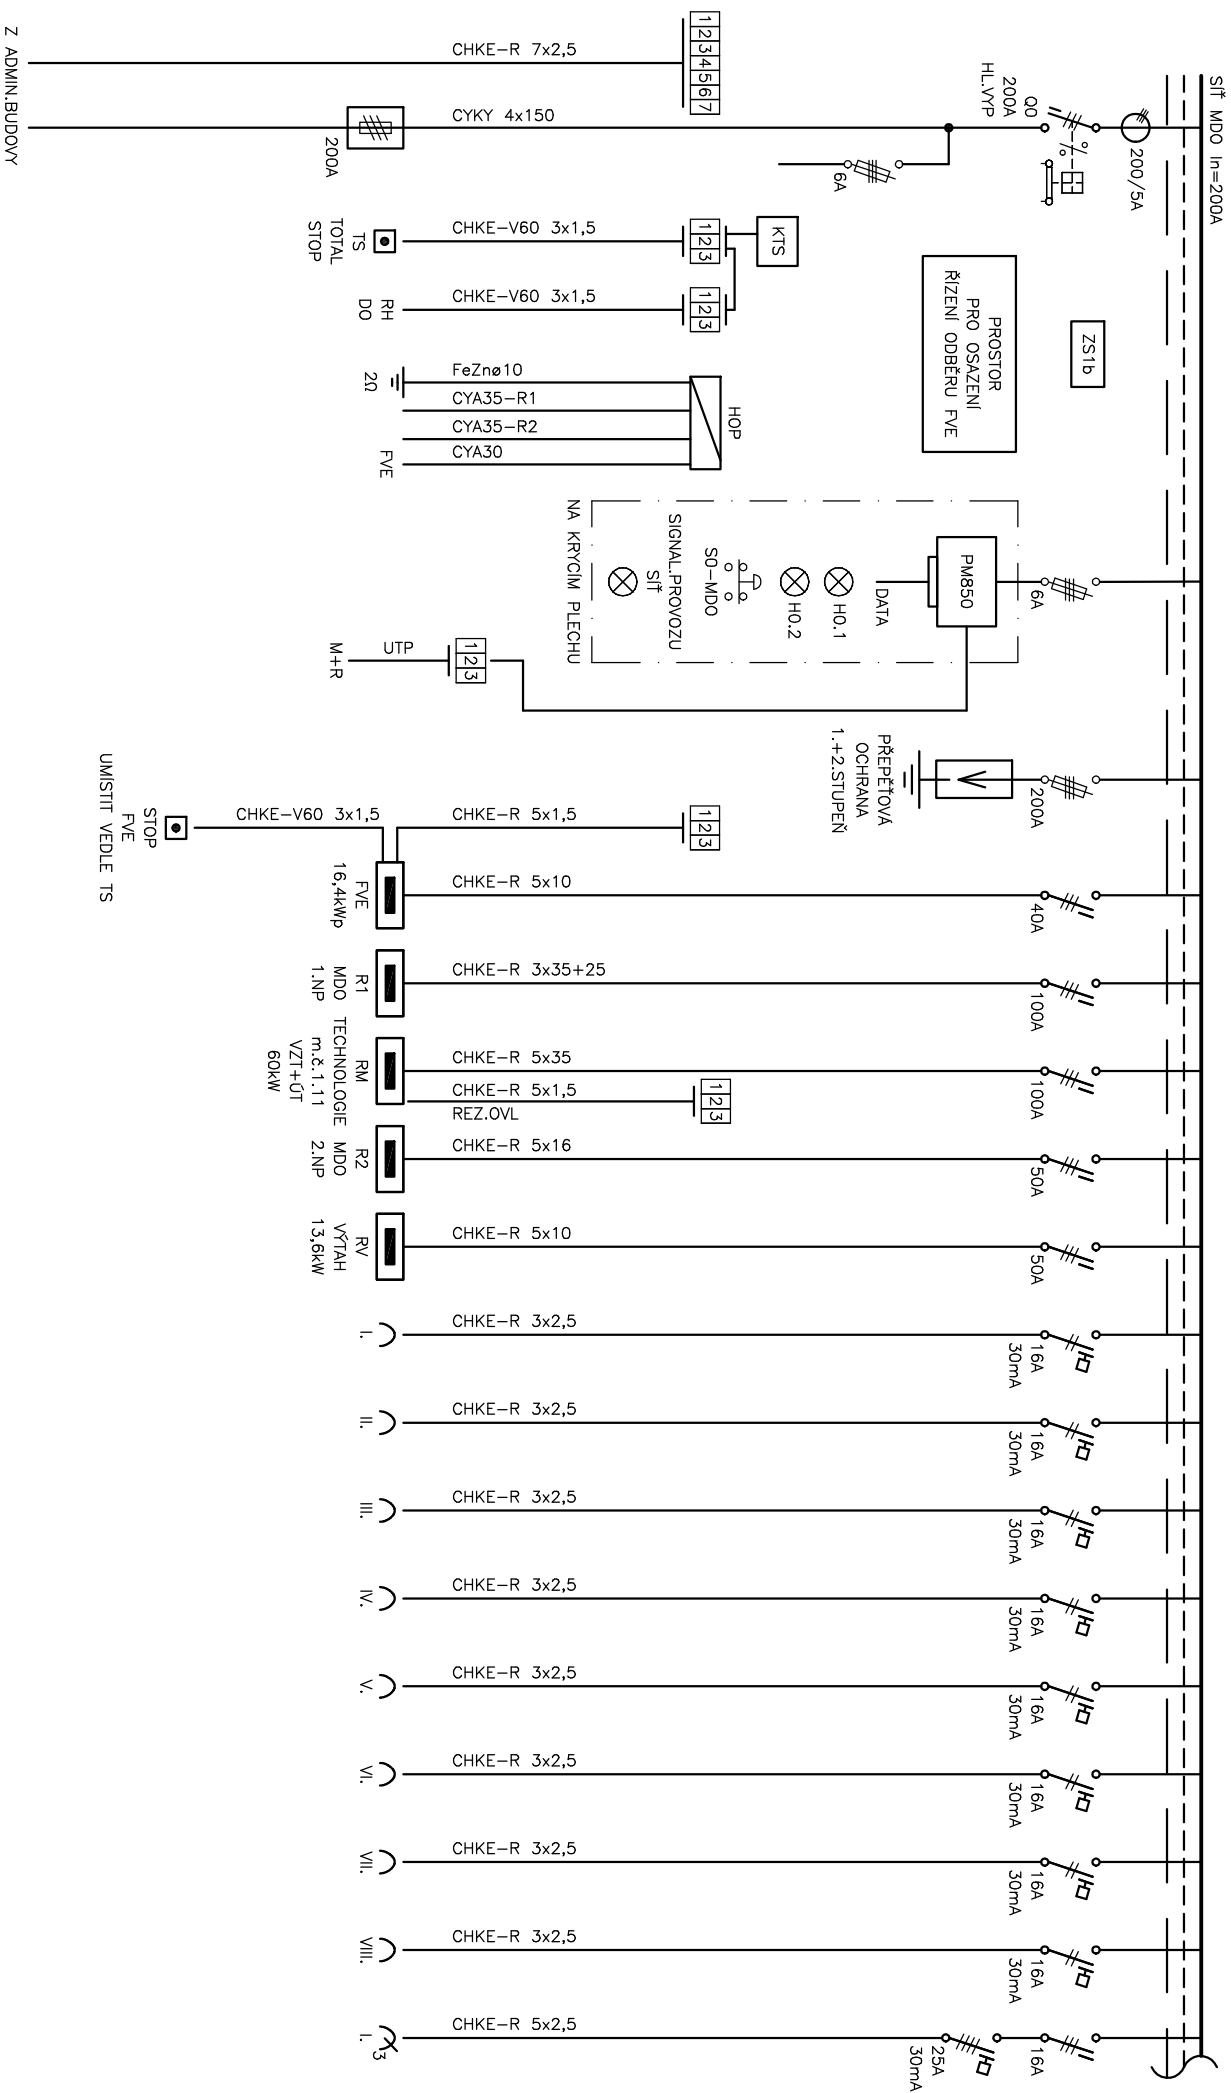

ÚPRAVA 4/2024

702

PROJEKTOVÝ A INŽENÝRSKÝ ATELIÉR

Akce: PAVILON NÁSLEDNĚ A PALIATIVNÍ PÉČE
NEMOCNICE JINDŘICHŮV HRADEC, a.s.

D.1.4.2 SILNOPROUDÁ INSTALACE SCHEMA ROZVADĚČE RH

Investor: Nemocnice Jindřichův Hradec
U Nemocnice 380/380/III., 377 01 J.Hradec

ING. JIŘÍ PRŮŠA
PETR BÜRGER DIS.

Stupeň:

DPS


Zak.č.:	
---------	--


Výkres č.: D.1.4.2.15

2/2021


List/Listü: 1/5


ČÁST MDO

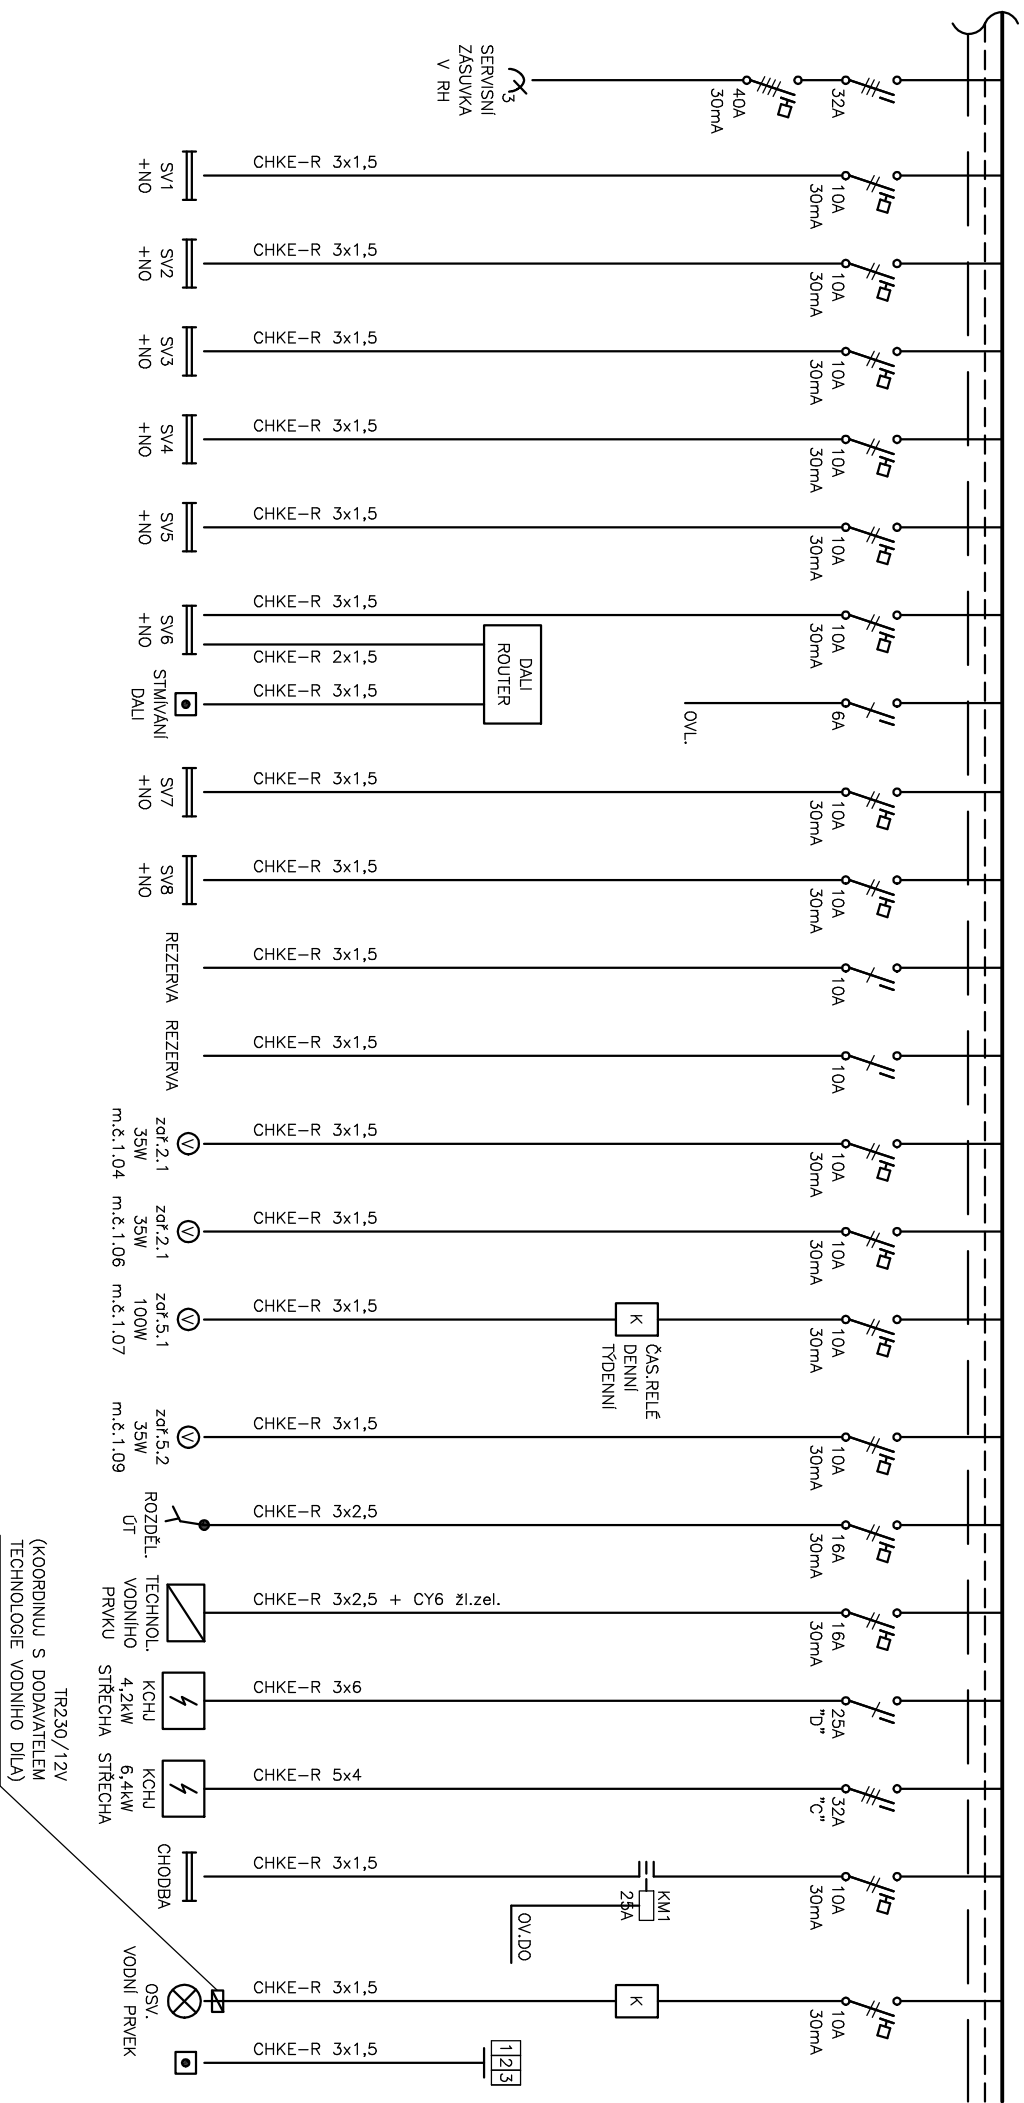


 PROJEKTOVÝ A INŽENÝRSKÝ ATELIER	AKCE: PAVILON NÁSLEDNÉ A PALATIATNÍ PEČE NEMOCNICE JINDŘICHŮV HRDEC, a.s.	Investor: Nemocnice Jindřichův Hradec U Nemocnice 380/380/III., 377 01 J.Hradec	Stupeň: DPS	Zak.č.:	Výkres č.: D.1.4.2.15
	Část: D.1.4.2 SILNOPROUDÁ INSTALACE SCHEMA ROZVADĚČE RH	Projektant: ING. JIŘÍ PRŮŠA PETR BÜRGER D.DS.	Kreslil: DANIEL MADL	Datum: 2/2021	List/Listů: 2/5

ČÁST MDO

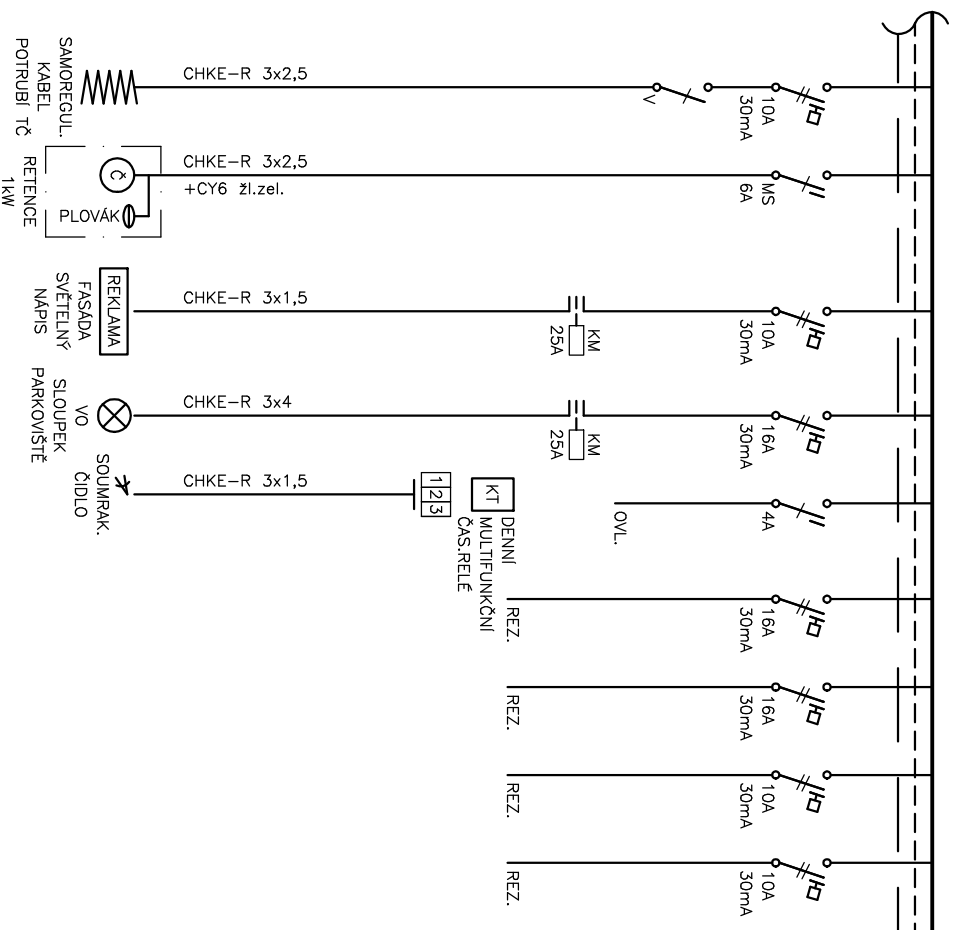


PROJEKTOVÝ A INŽENÝRSKÝ ATELIER		Akce: PAVILON NÁSLEDNÉ A PALATIIVNÍ PÉČE NEMOCNICE JINDŘICHŮV HRADEC, o.s.	Investor: Nemocnice Jindřichův Hradec U Nemocnice 380/380/III., 377 01 J.Hradec	Stupeň: DPS	Zak.č.:	Výřes č.: D.1.4.2.15
		Část: D.1.4.2 SILNOPROUDÁ INSTALACE SCHEMA ROZVADEČE RH	Projektant: ING. JIŘÍ PRŮŠA PETR BÜRGER DIS.	Kresil: DANIEL MADL	Datum: 2/2021	List/Listů: 3/5

ČÁST DO

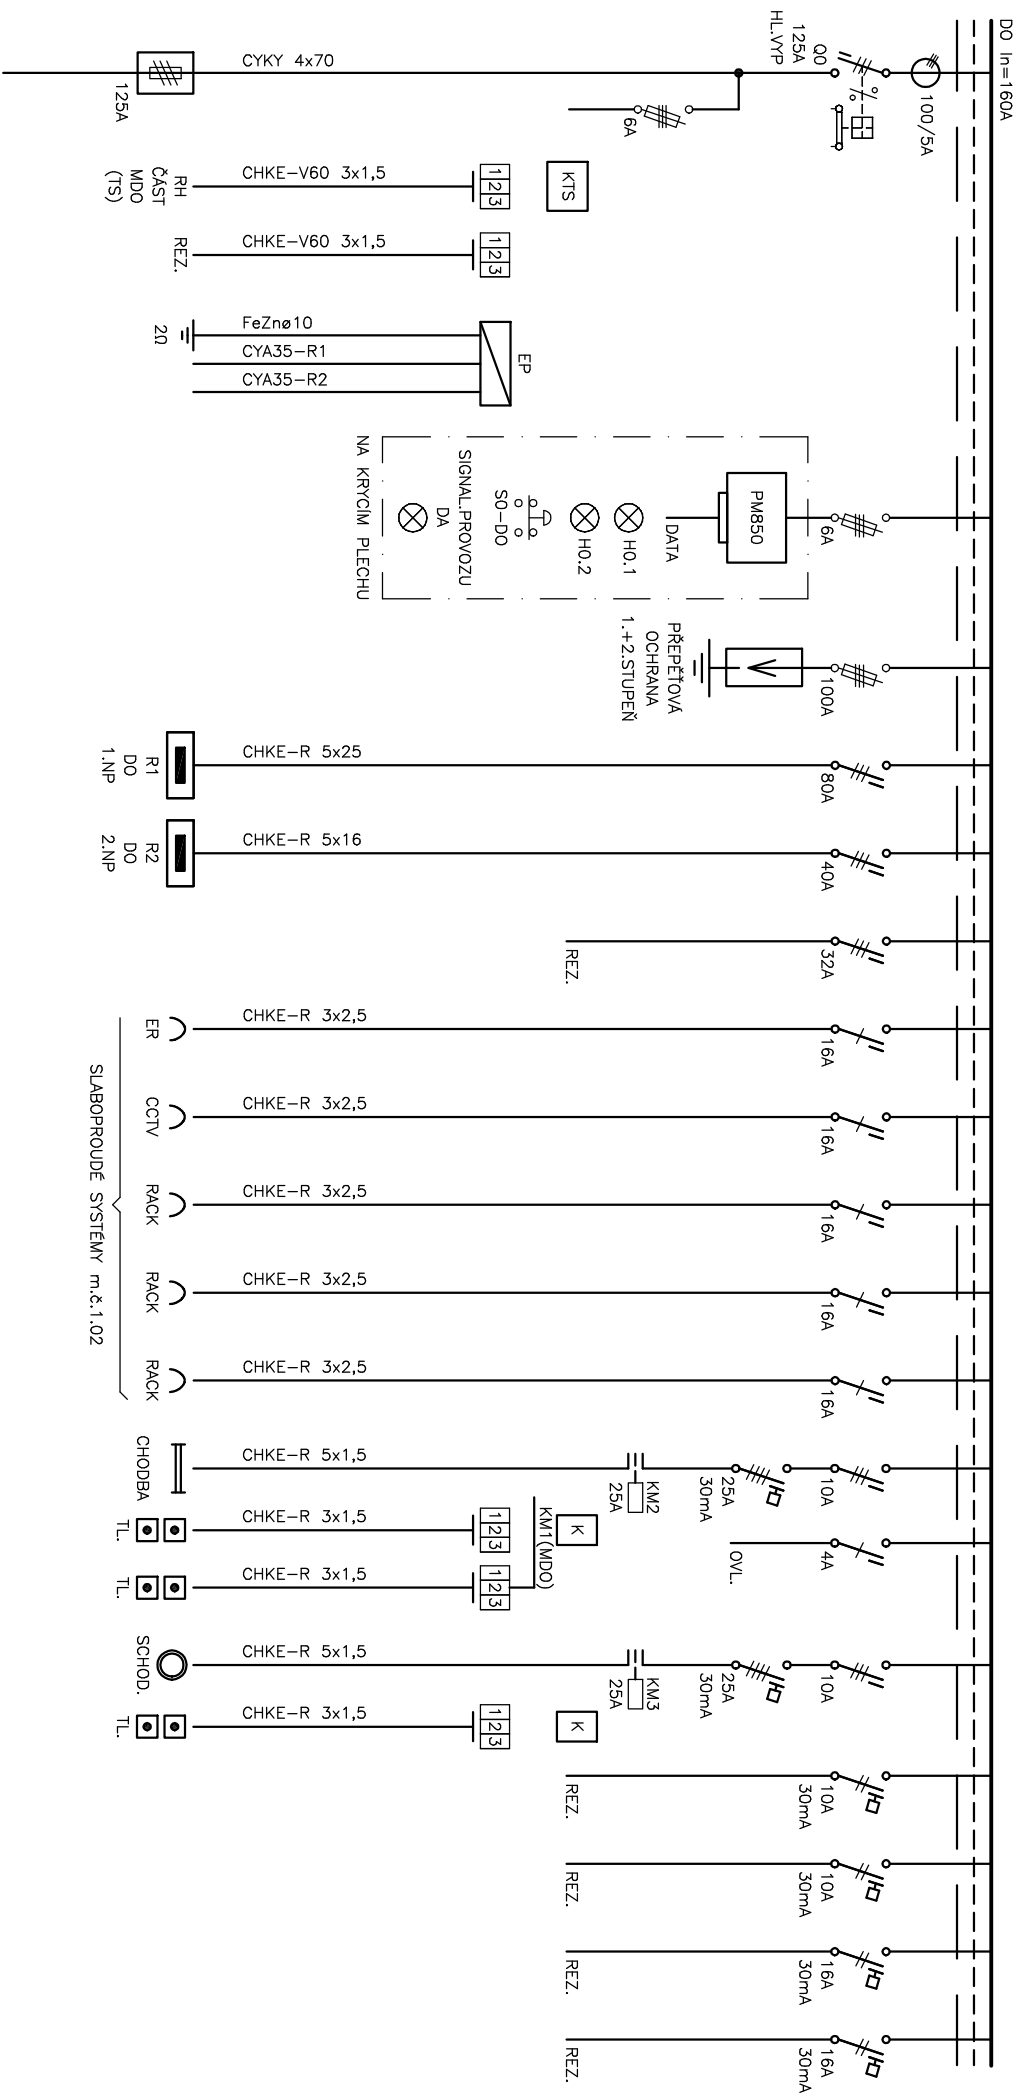

PROJEKTOVÝ A INŽENÝRSKÝ ATELIER		Akce: PAVILON NÁSLEDNĚ A PALATIVNÍ PĚČE NEMOCNICE JINDŘICHŮV HRADEC, a.s.	Investor: Nemocnice Jindřichův Hradec U Nemocnice 380/380/III., 377 01 J.Hradec	Stupeň: DPS	Zak.č.:	Výkres č.: D.1.4.2.15
		Část: D.1.4.2. SILNOPROUDÁ INSTALACE SCHÉMA ROZVADĚČE RH	Projektant: ING. JIŘÍ PRŮŠA PETR BÜRGER D.S.	Kreslil: DANIEL MÄDL	Datum: 2/2021	List/Listů: 4/5

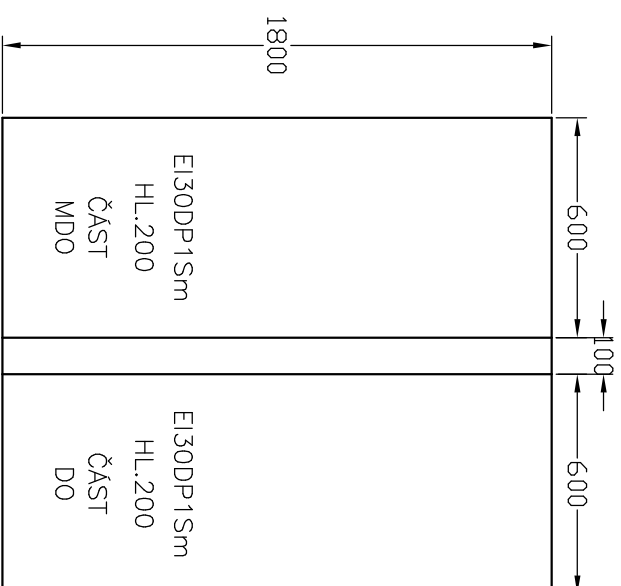

OCEP "Z" 600/1500/200, In=200A

Ochrana PND: základní – automatickým odpojením od zdroje
zvýšeně – hlavním pospojováním
– proudovými chrániči
– doplňující pospojování

POUŽITÉ PROUDOVÉ CHRÁNIČE TYP "B"

MDO:

INSTALOVANÝ PŘÍKON: $P_i = 147\text{kW}$

SOUDOBÝ PŘÍKON: $P_s = 103\text{kW}$

DO:

INSTALOVANÝ PŘÍKON: $P_i = 30\text{kW}$

SOUDOBÝ PŘÍKON: $P_s = 17\text{kW}$

<div><div><div><div><div><div></div></div></div><div><div><div></div><div></div></div></div><div><div></div><div></div></div></div><div><div></div><div></div></div></div><div>PROJEKTOVÝ A INŽENÝRSKÝ ATELIER</div></div>	Akce: PAVILON NÁSLEDNĚ A PALATIVNÍ PĚČE NEMOCNICE JINDŘICHŮV HRADEC, a.s.		Investor: Nemocnice Jindřichův Hradec U Nemocnice 380/380/III., 377 01 J.Hradec		Stupeň: DPS	Zak.č.:	Výkres č.: D.1.4.2.15
	Část: D.1.4.2 SILNOPROUDÁ INSTALACE SCHEMA ROZVADĚČE RH		Projektant: ING. JIŘÍ PRŮŠA PETR BÜRGER DI.S.		Kreslil: DANIEL MADL	Datum: 2/2021	List/Listů: 5/5