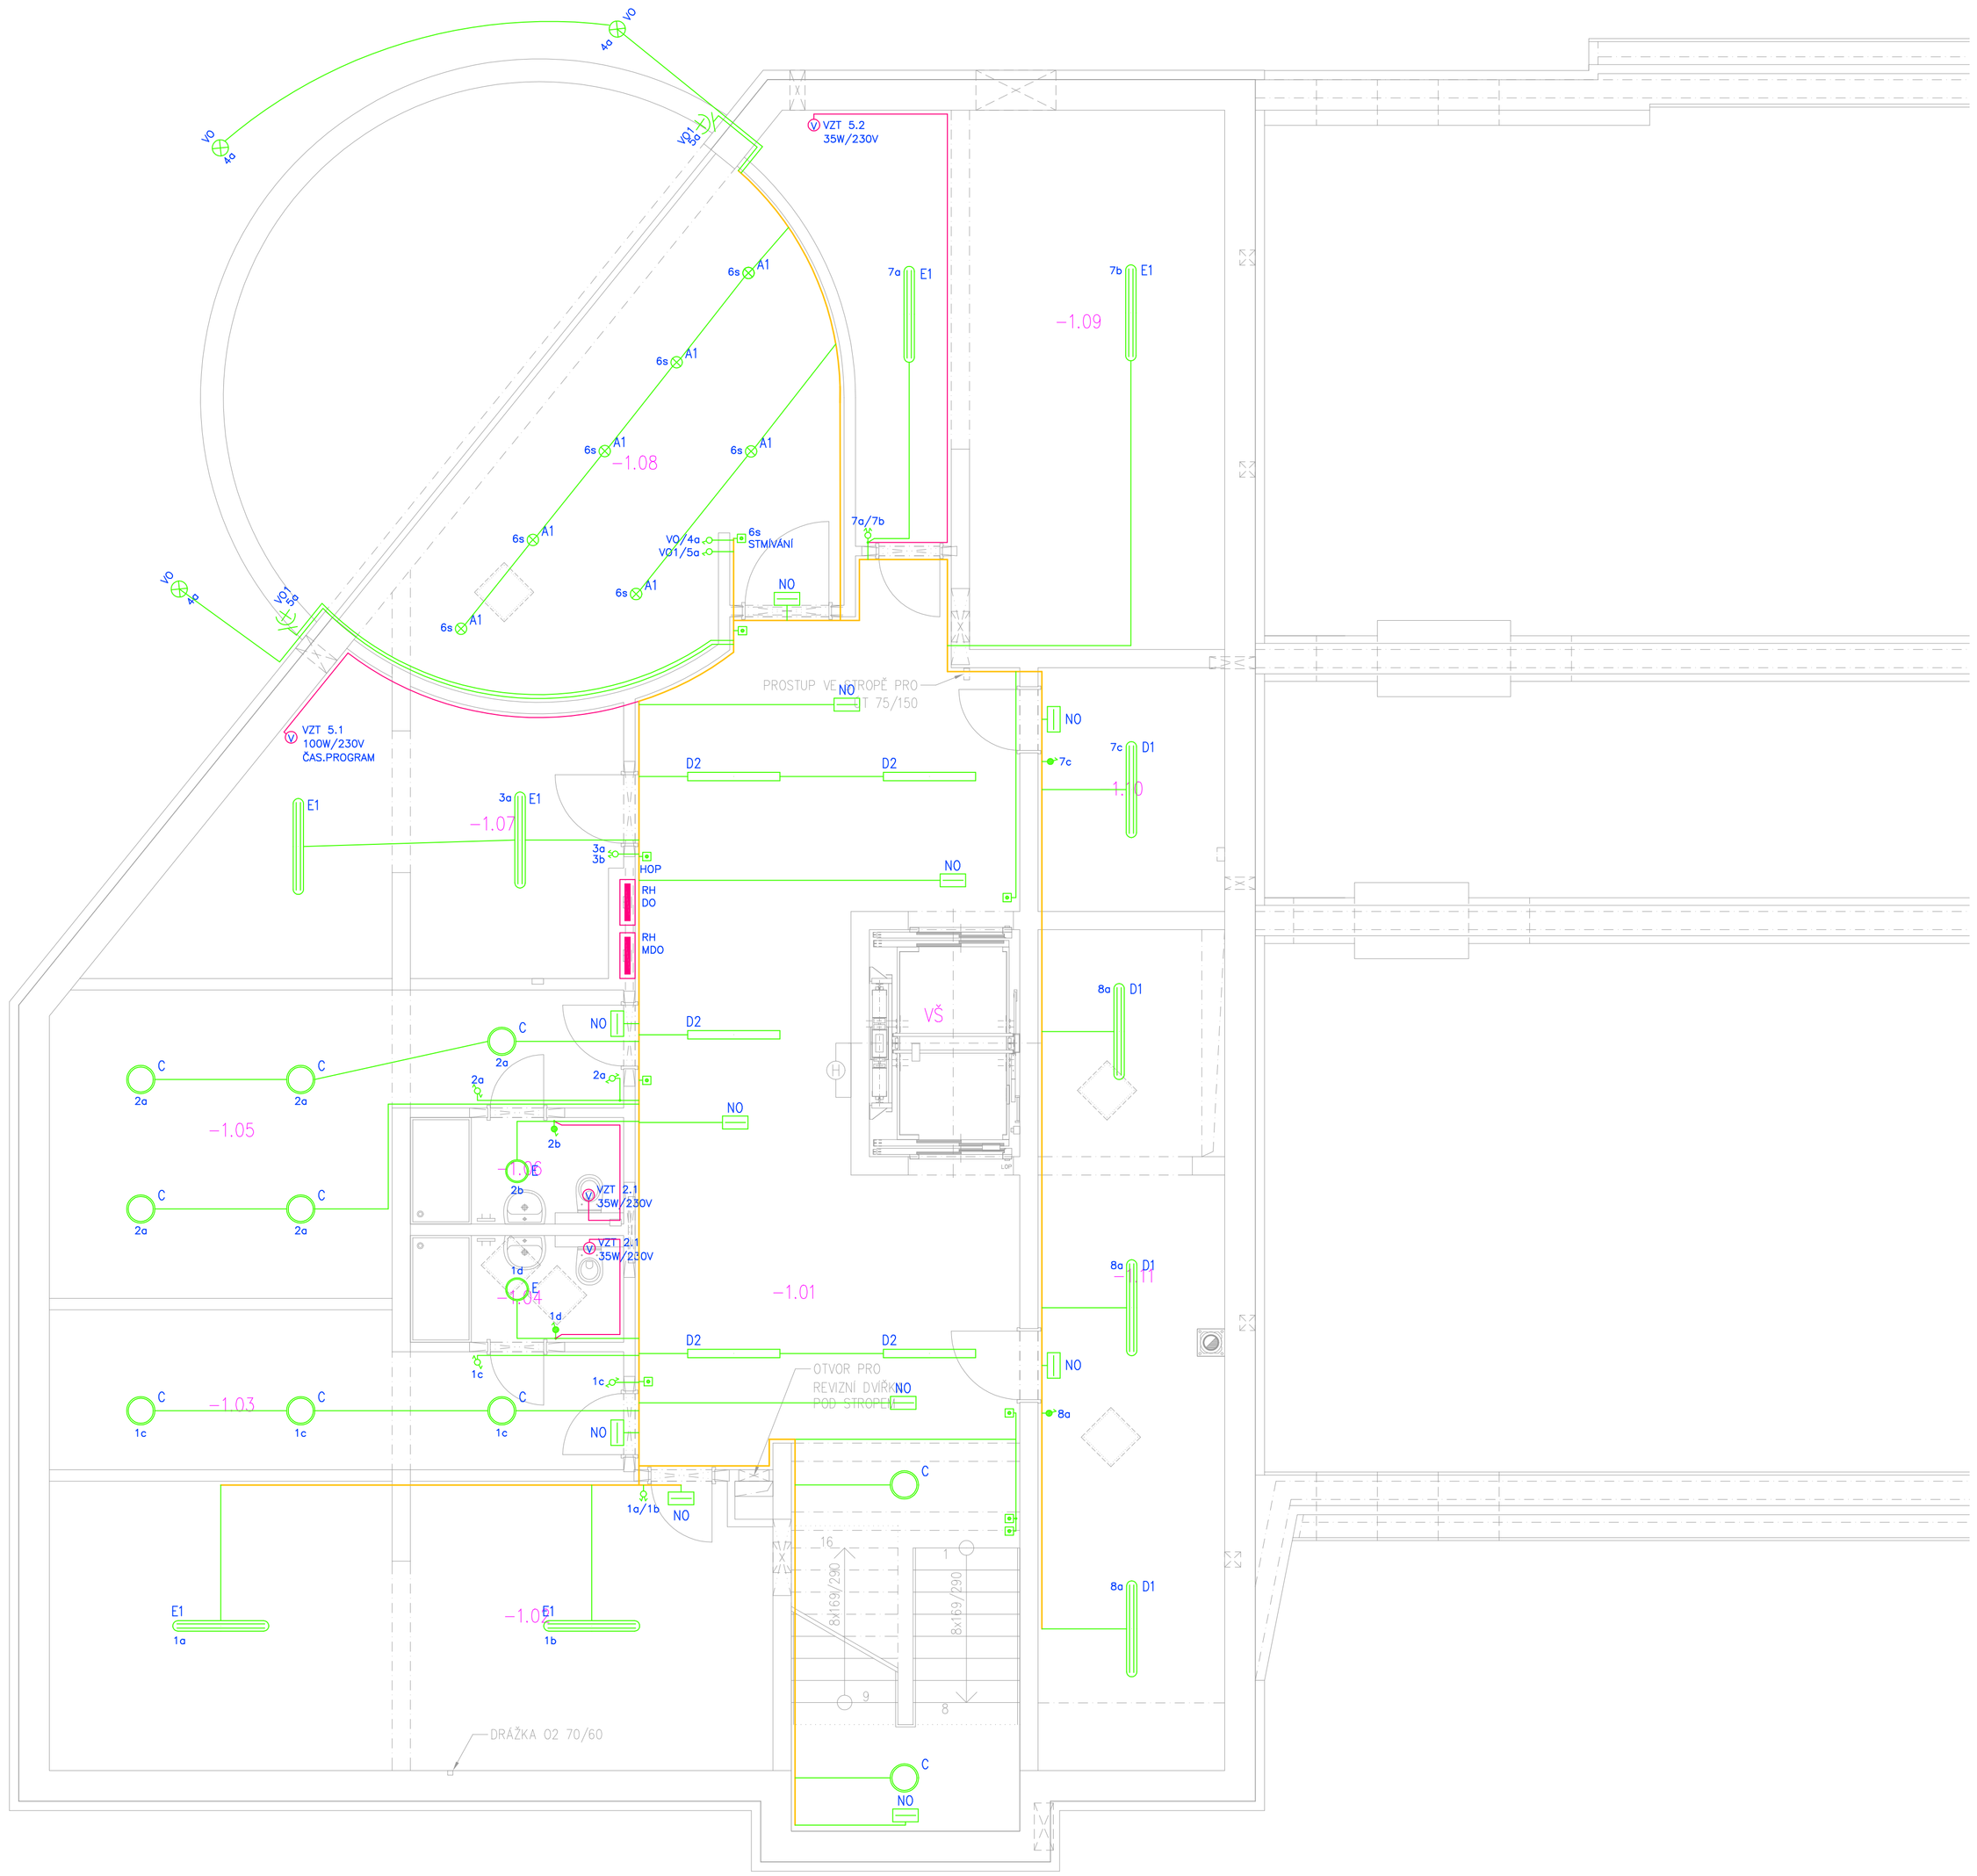

TABULKA MÍSTNOSTÍ								
ČÍSLO MÍSTNOSTI	NÁZEV MÍSTNOSTI	PLOCHA MÍSTNOSTI [m²]	PODLAHA	SKLADBA	OBVOD MÍSTNOSTI [m]	POVRCHOVÁ ÚPRAVA STĚN	VÝŠKA VNITŘ. MÍSTNOSTI [m]	POVRCHOVÁ ÚPRAVA STROPŮ	POZNÁMKA
-1.01	CHODBA + SCHODIŠTĚ	63,75	DLAŽBA KERAMICKÁ	01	31,82	OMÍTKA LOKÁLNÁ ZDRAVOTNÍ	3,32	OMÍTKA LOKÁLNÁ ZDRAVOTNÍ	
-1.02	SKLAD	21,48	DLAŽBA KERAMICKÁ	04	20,84	OMÍTKA LOKÁLNÁ ZDRAVOTNÍ	3,32	OMÍTKA LOKÁLNÁ ZDRAVOTNÍ	
-1.03	ÚKLID. MUŽI	11,19	DLAŽBA KERAMICKÁ	01	15,26	OMÍTKA LOKÁLNÁ ZDRAVOTNÍ	3,32	OMÍTKA LOKÁLNÁ ZDRAVOTNÍ	
-1.04	HYGIENICKÉ ZAŘÍZ. MUŽI	3,87	DLAŽBA KERAMICKÁ	02	8,79	KERAMICKÝ OBKLAD	3,32	OMÍTKA LOKÁLNÁ ZDRAVOTNÍ	
-1.05	ÚKLID. ŽENY	11,38	DLAŽBA KERAMICKÁ	01	23,38	OMÍTKA LOKÁLNÁ ZDRAVOTNÍ	3,32	OMÍTKA LOKÁLNÁ ZDRAVOTNÍ	
-1.06	HYGIENICKÉ ZAŘÍZ. ŽENY	3,87	DLAŽBA KERAMICKÁ	02	8,79	KERAMICKÝ OBKLAD	3,32	OMÍTKA LOKÁLNÁ ZDRAVOTNÍ	
-1.07	SKLAD	21,20	DLAŽBA KERAMICKÁ	04	24,28	OMÍTKA LOKÁLNÁ ZDRAVOTNÍ	3,32	OMÍTKA LOKÁLNÁ ZDRAVOTNÍ	
-1.08	MÍSTNOST PRO ZAMĚST.	27,44	DLAŽBA KERAMICKÁ	01	24,15	OMÍTKA LOKÁLNÁ ZDRAVOTNÍ	3,32	OMÍTKA LOKÁLNÁ ZDRAVOTNÍ	
-1.09	SKLAD	24,23	DLAŽBA KERAMICKÁ	04	28,38	OMÍTKA LOKÁLNÁ ZDRAVOTNÍ	3,32	OMÍTKA LOKÁLNÁ ZDRAVOTNÍ	
-1.10	SKLAD	8,03	DLAŽBA KERAMICKÁ	04	11,82	OMÍTKA LOKÁLNÁ ZDRAVOTNÍ	3,32	OMÍTKA LOKÁLNÁ ZDRAVOTNÍ	
-1.11	TECHNICKÁ MÍSTNOST	27,55	DLAŽBA KERAMICKÁ	04	20,77	OMÍTKA LOKÁLNÁ ZDRAVOTNÍ	3,32	OMÍTKA LOKÁLNÁ ZDRAVOTNÍ	
VŠ	VÝTAHOVÁ ŠACHTA	5,80	ZPEVNĚNÝ KOVEM	013	9,01	OMÍTKA LOKÁLNÁ ZDRAVOTNÍ	17,45	OMÍTKA LOKÁLNÁ ZDRAVOTNÍ	MUSÍ PROKLÁDAT VODIVÁ PÁSKOVINA PO ZPEVNĚNÝ KOVEM

Celková plocha [m²]: 596,83

LEGENDA SVĚTELNÉ INSTALACE:

- ⊗ × – SVÍTIDLO STROPNÍ
- ⊣× – SVÍTIDLO NÁSTĚNNÉ
- Č× – INFRAPASIVNÍ ČIDLO STROPNÍ–OVLÁDÁNÍ OSVĚTLENÍ
- Č⊣ – INFRAPASIVNÍ ČIDLO NÁSTĚNNÉ–OVLÁDÁNÍ OSVĚTLENÍ
- – VYPÍNAČE,PŘEPÍNAČE – OVLADAČ OSVĚTLENÍ IP20
- – VYPÍNAČE,PŘEPÍNAČE – OVLADAČ OSVĚTLENÍ IP43
- – TLAČÍTKO – OVLÁDÁNÍ OSVĚTLENÍ
- ⊗ – ESI/01 SVÍTIDLO STROPNÍ PŘISAZENÉ "A1"
- ⊗ – ESI/02 SVÍTIDLO STROPNÍ PŘISAZENÉ "A2"
- ○ – ESI/03 SVÍTIDLO STROPNÍ PŘISAZENÉ "B"
- B1 – LED panel přisazený 600x600mm 1x34W, 4000lm, 3800'K, IP 40
- ○ – ESI/04 SVÍTIDLO STROPNÍ PŘISAZENÉ "C"
- ○ – ESI/05 SVÍTIDLO STROPNÍ PŘISAZENÉ "D"
- D1 – LED svítidlo přisazené, PMMA kryt, 1x36W, 5100lm, 4000'K, IP 44
- D2 – LED svítidlo přisazené, PMMA kryt, 1x36W, 5100lm, 4000'K, IP 44
- ○ – ESI/06 SVÍTIDLO STROPNÍ PŘISAZENÉ "E"
- E1 – LED svítidlo prachtěsné, opálový PC kryt, 1x40W, 5500lm, 4000'K, IP65
- – ESI/11 SVÍTIDLO NÁSTĚNNÉ NAD ZRCADLEM "I"
- – STROPNÍ OPERAČNÍ ZÁKROKOVÉ SVÍTIDLO
- – UMÍSTĚNÍ URČÍ DODAVATEL ZDRAV.TECHNOLOGIE PODLE ROZMÍSTĚNÍ INTERIÉRU

POZNÁMKA:

VÝŠKA VYPÍNAČŮ (POKUD NENÍ UVEDENO JINAK) v=1300mm – UPŘESNIT S UŽIVATELEM
VEŠKERÉ OVLÁDACÍ PRVKY ELEKTRO S POPIS.ŠTÍTKEM ANTIBAKTERIÁLNÍ PROVEDENÍ

ÚPRAVA 4/2024

PROJEKTOVÝ A INŽENÝRSKÝ ATELIER ČECHOVA 59, Č. BUDĚJOVICE	HL.PROJ.: ING. MILAN ŠPULÁK	
STAVBA: **PAVILON NÁSLEDNÉ A PALIATIVNÍ PÉČE NEMOCNICE JINDŘICHŮV HRADEC, a.s.**	ZODP.PROJ.: ING. JIŘÍ PRŮŠA PETR BÜRGER DiS	
	KRESLIL: DANIEL MÁDL	
ČÁST PROJEKTU: D.1.4.2 SILNOPROUDÁ INSTALACE		
VÝKRES: PŮDORYS 1.PP – SVĚTELNÁ INSTALACE	MĚŘÍTKO: 1:50	VYHOTOVENÍ:
ČÍSLO ZAK.: – / STUPEŇ: DPS	DATUM: 2/2021	
INVESTOR: Nemocnice Jindřichův Hradec U Nemocnice 380/380/III, 377 01 Jindřichův Hradec	FORMÁT: 8xA4	ČÍSLO PŘÍL.: D.1.4.2.5