



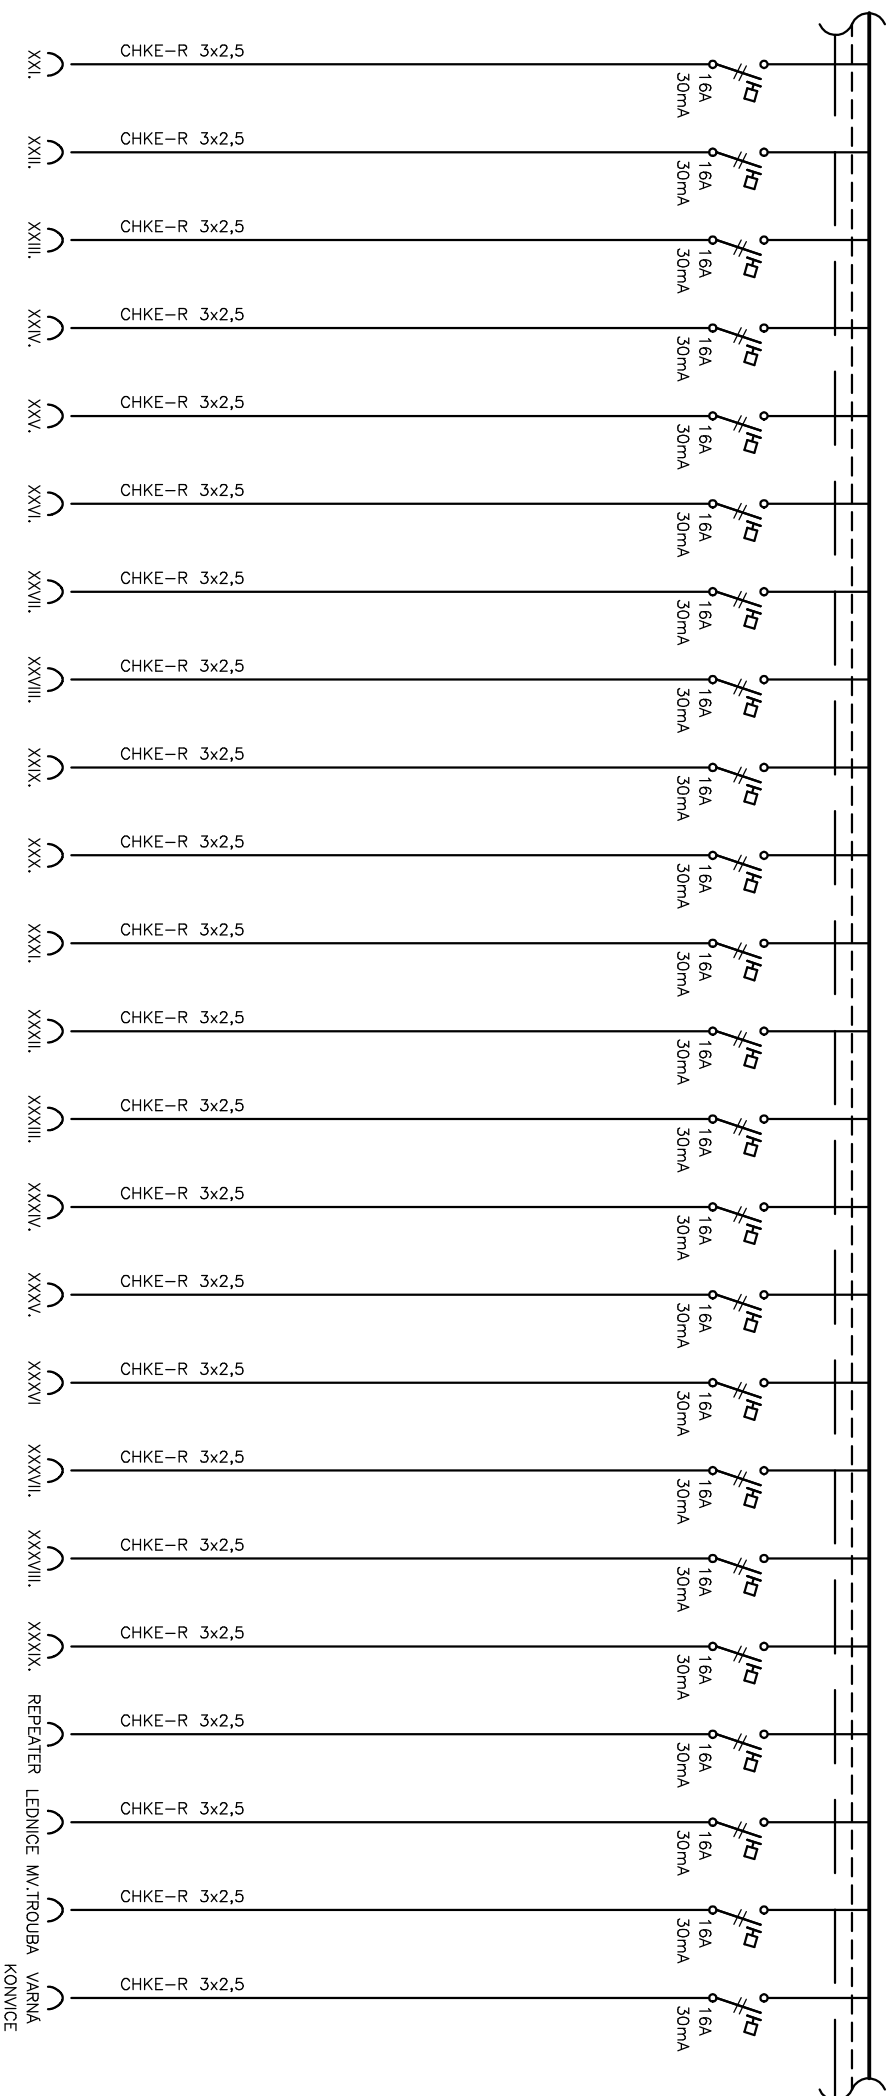
ČÁST MDO

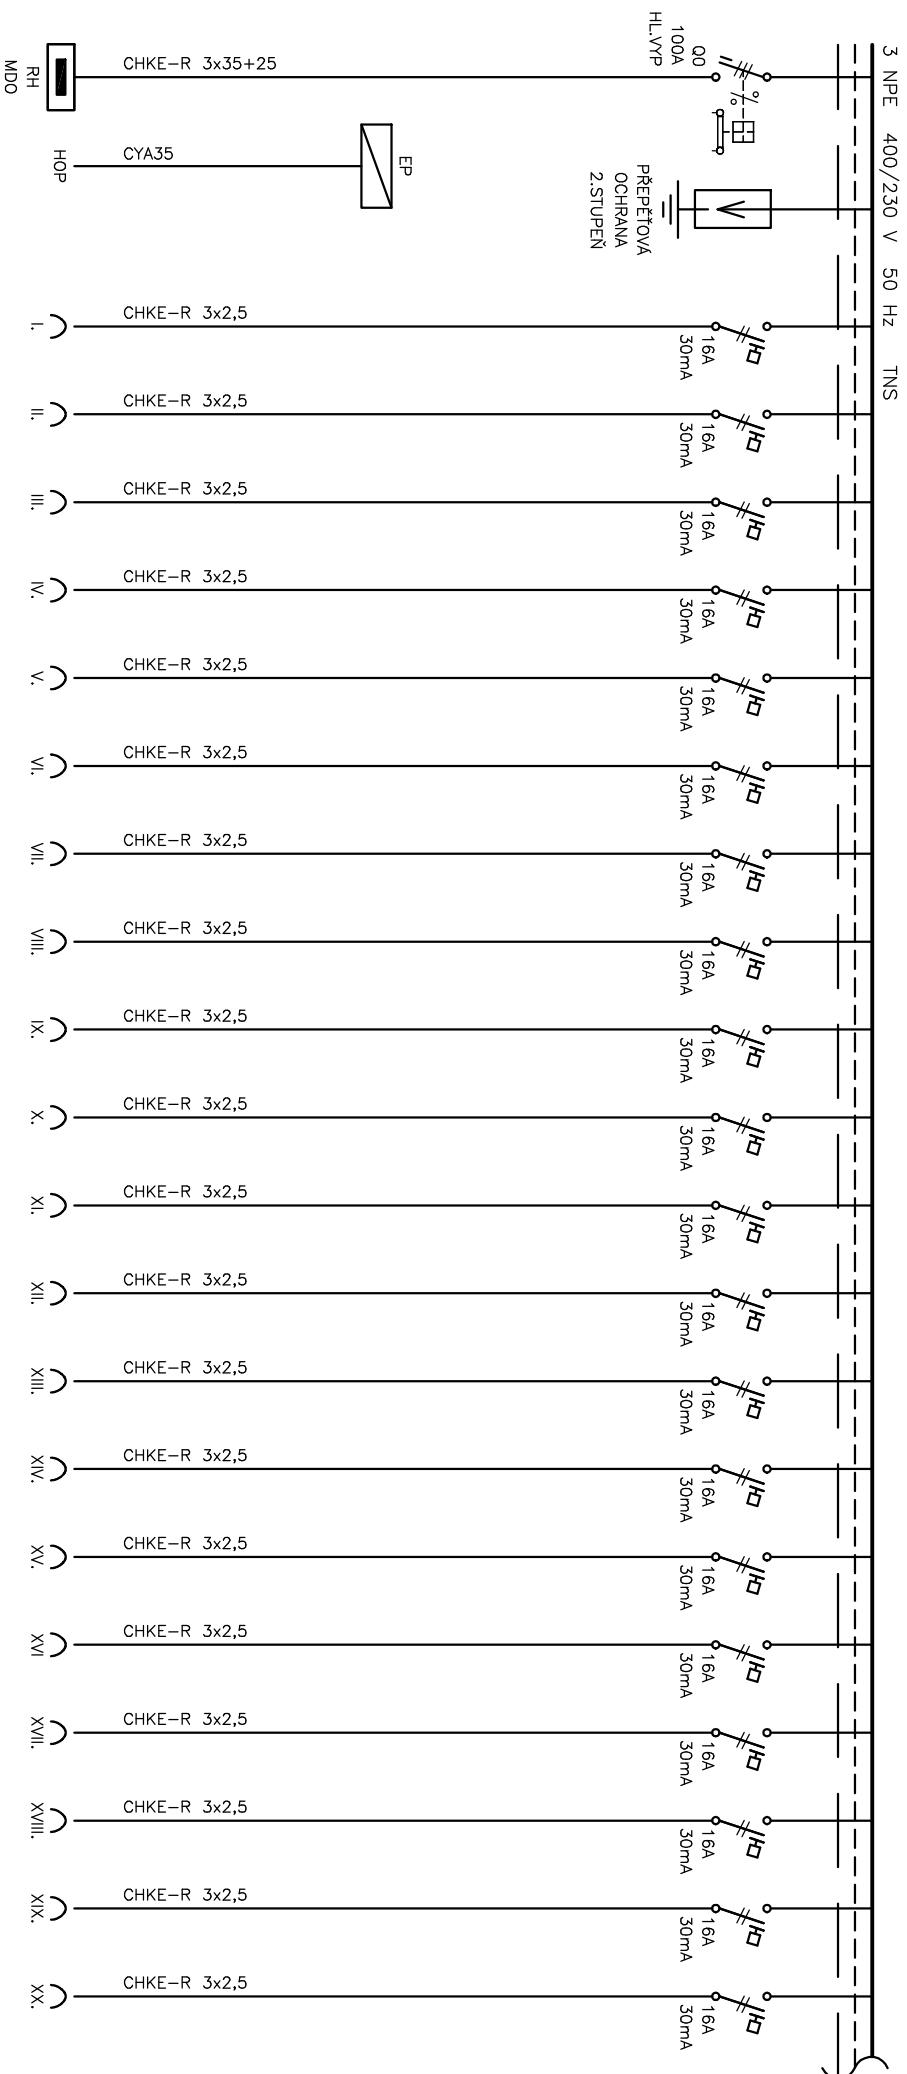

ÚPRAVA 4/2024


| | | | | | |
|---|--|--|---------------------|---------------|------------------------------|
|  PROJEKTOVÝ A INŽENÝRSKÝ ATELIER | Akce: PAVILON NÁSLEDNĚ A PALATIIVNÍ PÉČE NEMOCNICE JINDŘICHŮV HRDEC, a.s. | Investor: Nemocnice Jindřichův Hradec U Nemocnice 380/380/III., 377 01 J.Hradec | Stupeň: DPS | Zak.č.: | Výkres č.: D.1.4.2.16 |
| | Část: D.1.4.2 SILNOPROUDÁ INSTALACE SCHEMA ROZVADĚČE R1 | Projektant: ING. JIŘÍ PRŮŠA PETR BÜRGER D.S. | Kreslí: DANIEL MADL | Datum: 2/2021 | List/listů: 1/8 |

ČÁST MDO





KUCHYŇKA m.č. 1.12

A VARNA KONVICE


| | | | | | |
|--|--|--|---------------------|---------------|---------------------------------|
|  PROJEKTOVÝ A INŽENÝRSKÝ ATELIER | Část: D.1.4.2 SILNOPROUDÁ INSTALACE SCHEMA ROZVADĚČE R1 | Investor: Nemocnice Jindřichův Hradec U Nemocnice 380/380/III., 377 01 J.Hradec | Stupeň: DPS | Zak.č.: | Výkres č.: D.1.4.2.16 |
| | | Projekant: ING. JIŘÍ PRŮŠA PETR BÜRGER DIS. | Kresil: DANIEL MAĐL | Datum: 2/2021 | Lišt./Listů: 2/8 |

ČÁST MDO

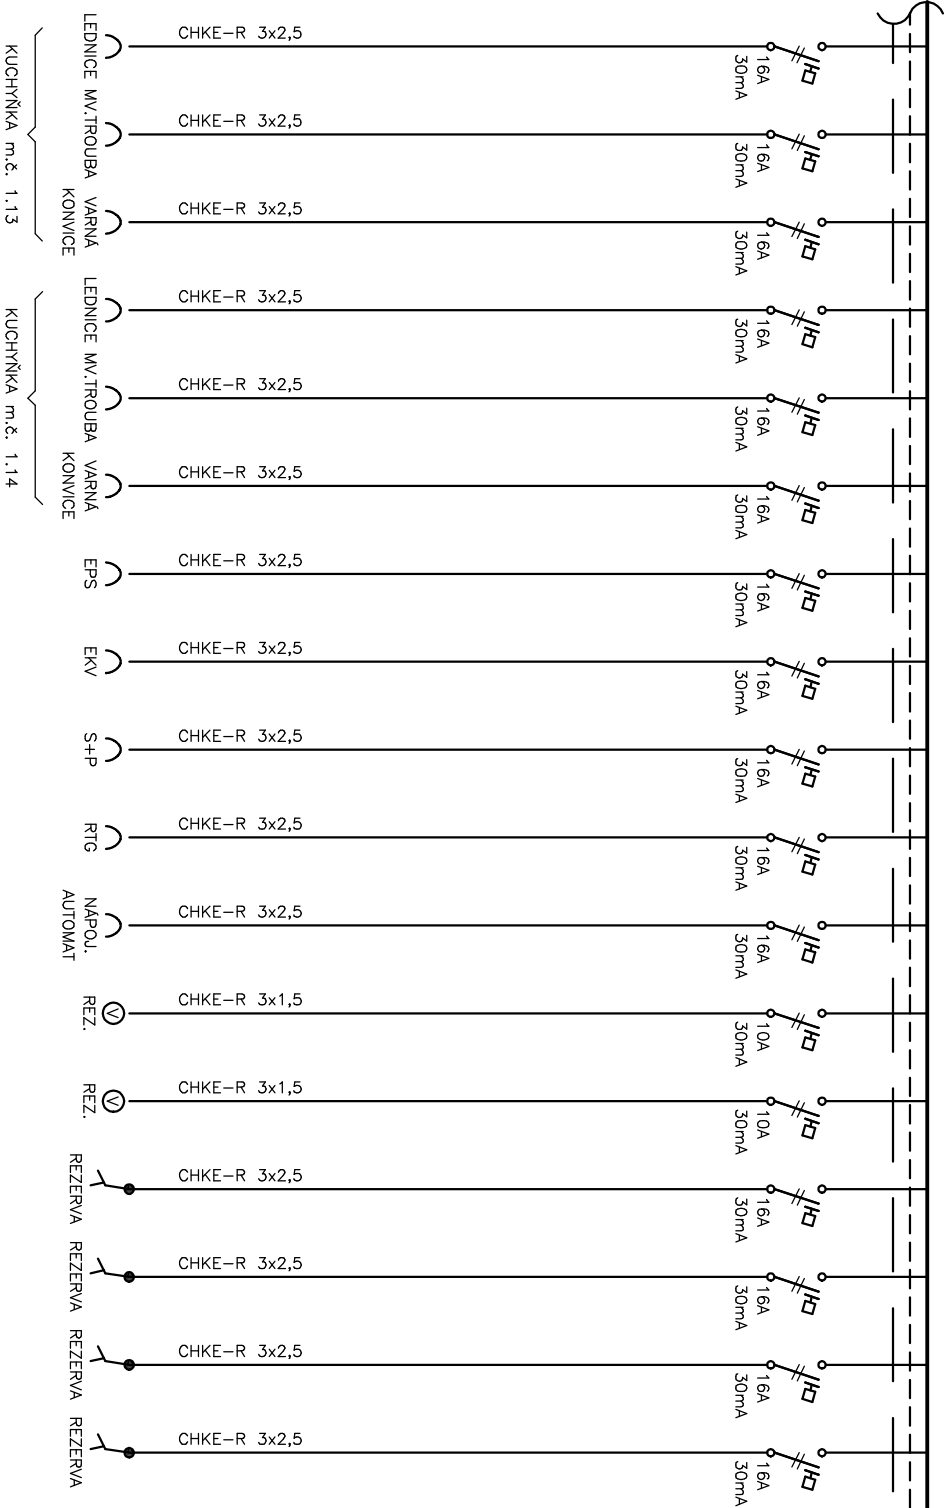


| | | | | | |
|---|--|--|----------------------------|----------------------|---------------------------------|
|  PROJEKTOVÝ A INŽENÝRSKÝ ATELIER | Akce: PAVILON NÁSLEDNĚ A PALATIIVNÍ PĚČE NEMOCNICE JINDŘICHŮV HRDEC, a.s. | Investor: Nemocnice Jindřichův Hradec U Nemocnice 380/380/III., 377 01 J.Hradec | Stupeň: DPS | Zak.č.: | Výkres č.: D.1.4.2.16 |
| | Část: D.1.4.2 SILNOPROUDÁ INSTALACE SCHEMA ROZVADĚČE R1 | Projektant: ING. JIŘÍ PRŮŠA PETR BÜRGER D.S. | Kreslí: DANIEL MADL | Datum: 2/2021 | List/lišťů: 3/8 |

ČÁST MDO

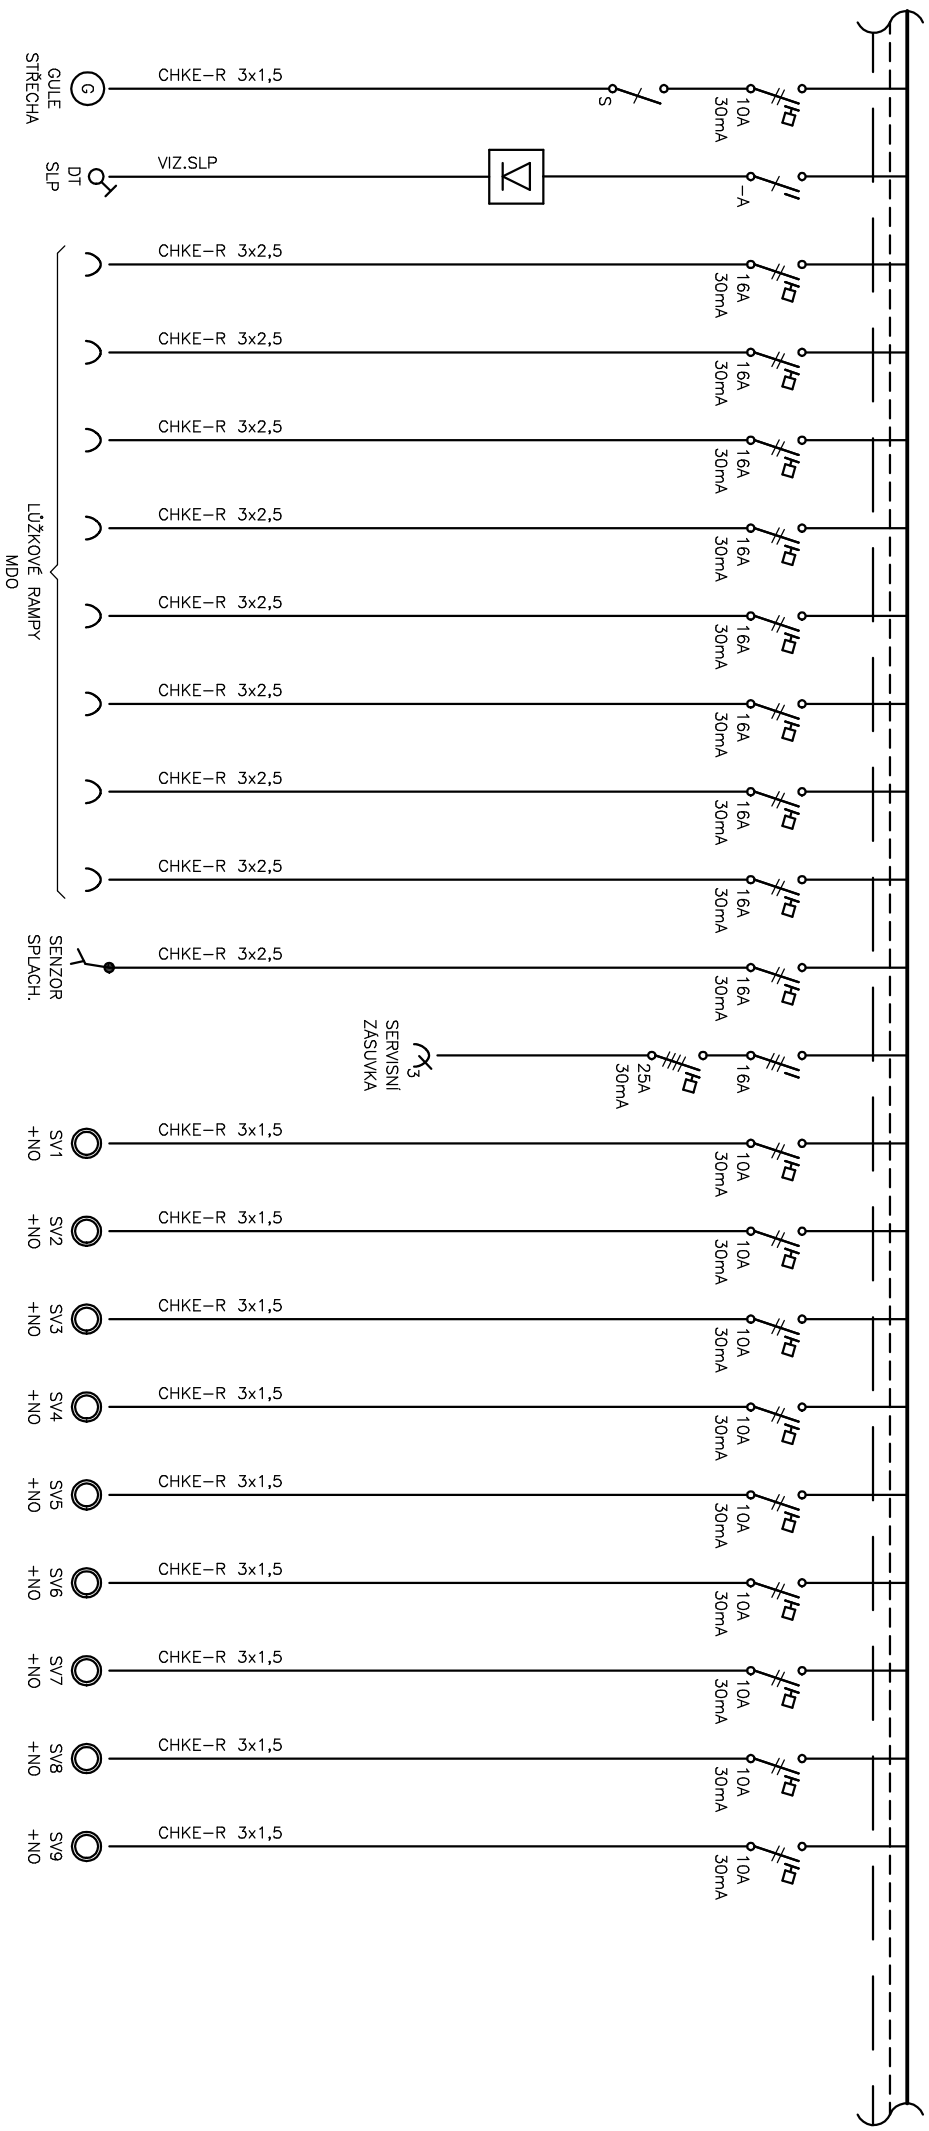


ČÁST MDO

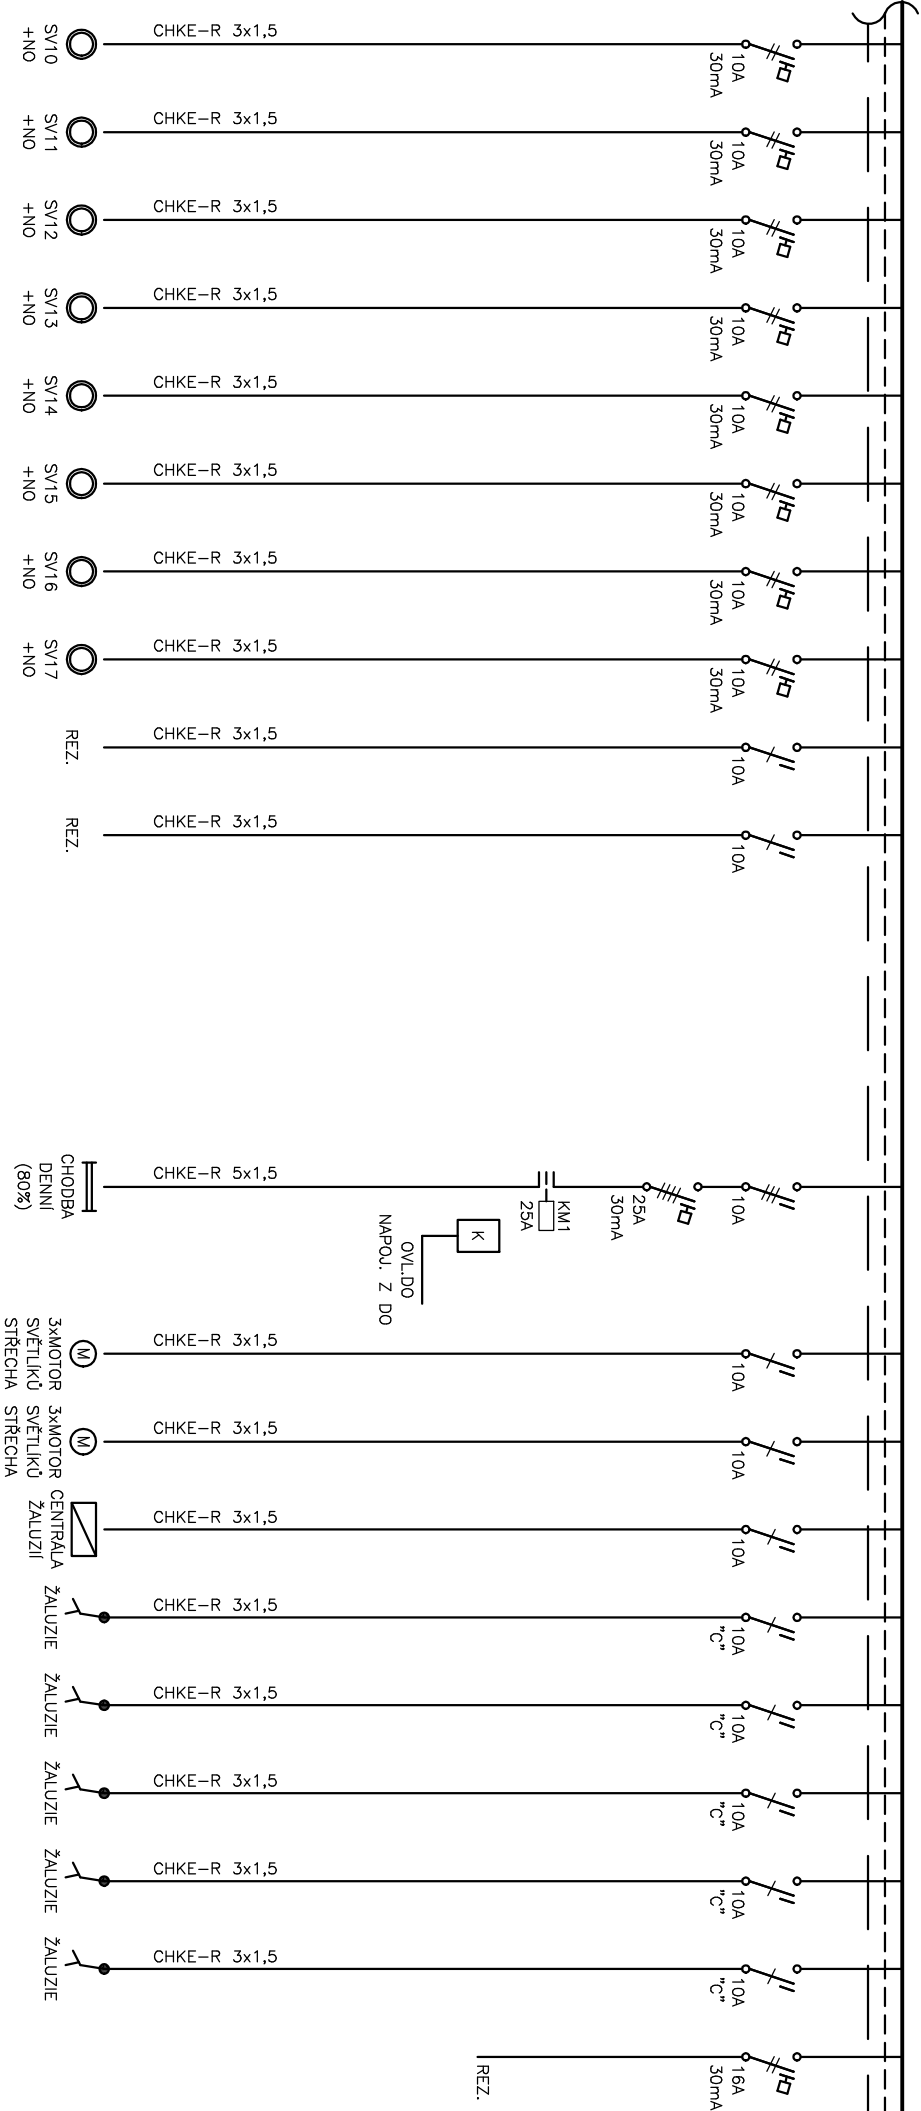



| | | | | | |
|--|--|--|----------------------|---------------|------------------------------|
| <div><div><div></div><div>PROJEKTOVÝ A INŽENÝRSKÝ ATELIER</div></div><div><div></div><div></div></div></div> | Akce: PAVILON NÁSLEDNĚ A PALATIVNÍ PĚČE NEMOCNICE JINDŘICHŮV HRADEC, a.s. | Investor: Nemocnice Jindřichův Hradec U Nemocnice 380/380/III., 377 01 J.Hradec | Stupeň: DPS | Zak.č.: | Výkres č.: D.1.4.2.16 |
| | Část: D.1.4.2. SILNOPROUDÁ INSTALACE SCHÉMA ROZVADĚČE R1 | Projektant: ING. JIŘÍ PRŮŠA PETR BÜRGER DİS. | Kreslil: DANIEL MAĐL | Datum: 2/2021 | List/ Listů: 5/8 |


ČÁST DO

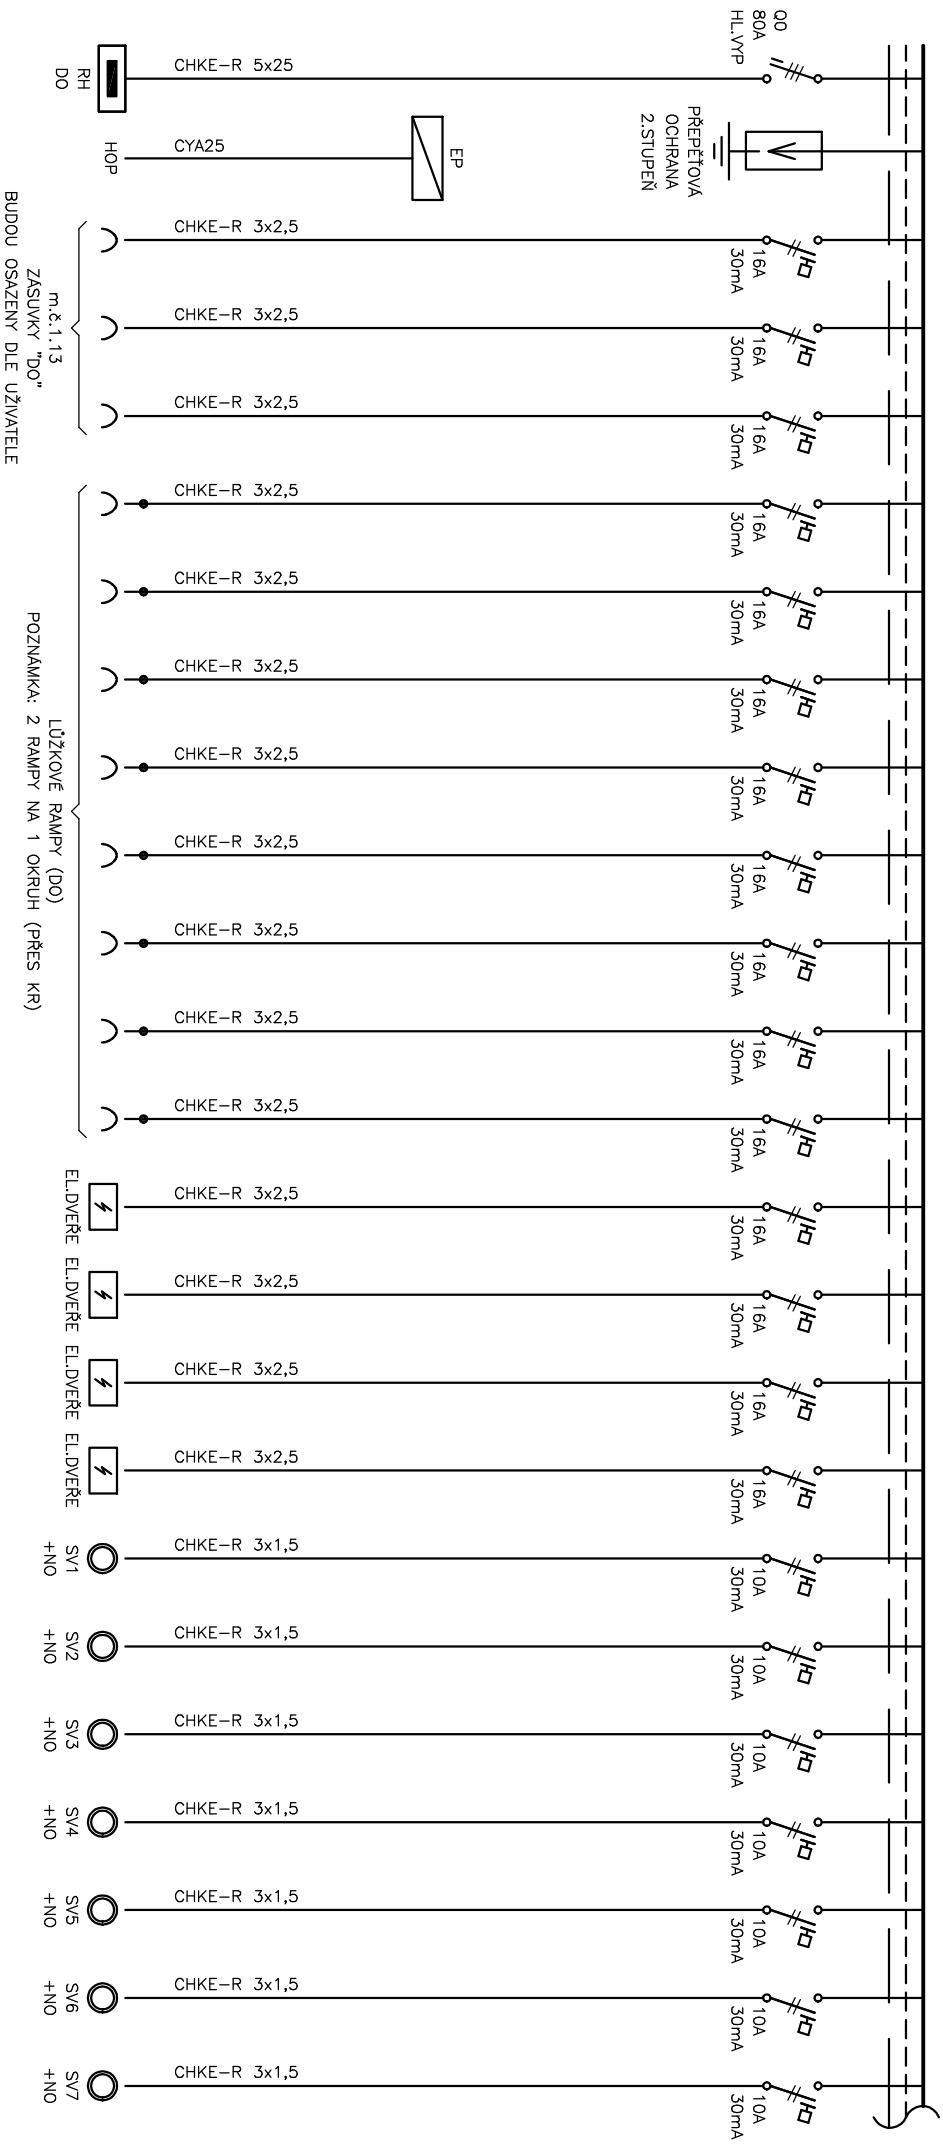

ČÁST DO

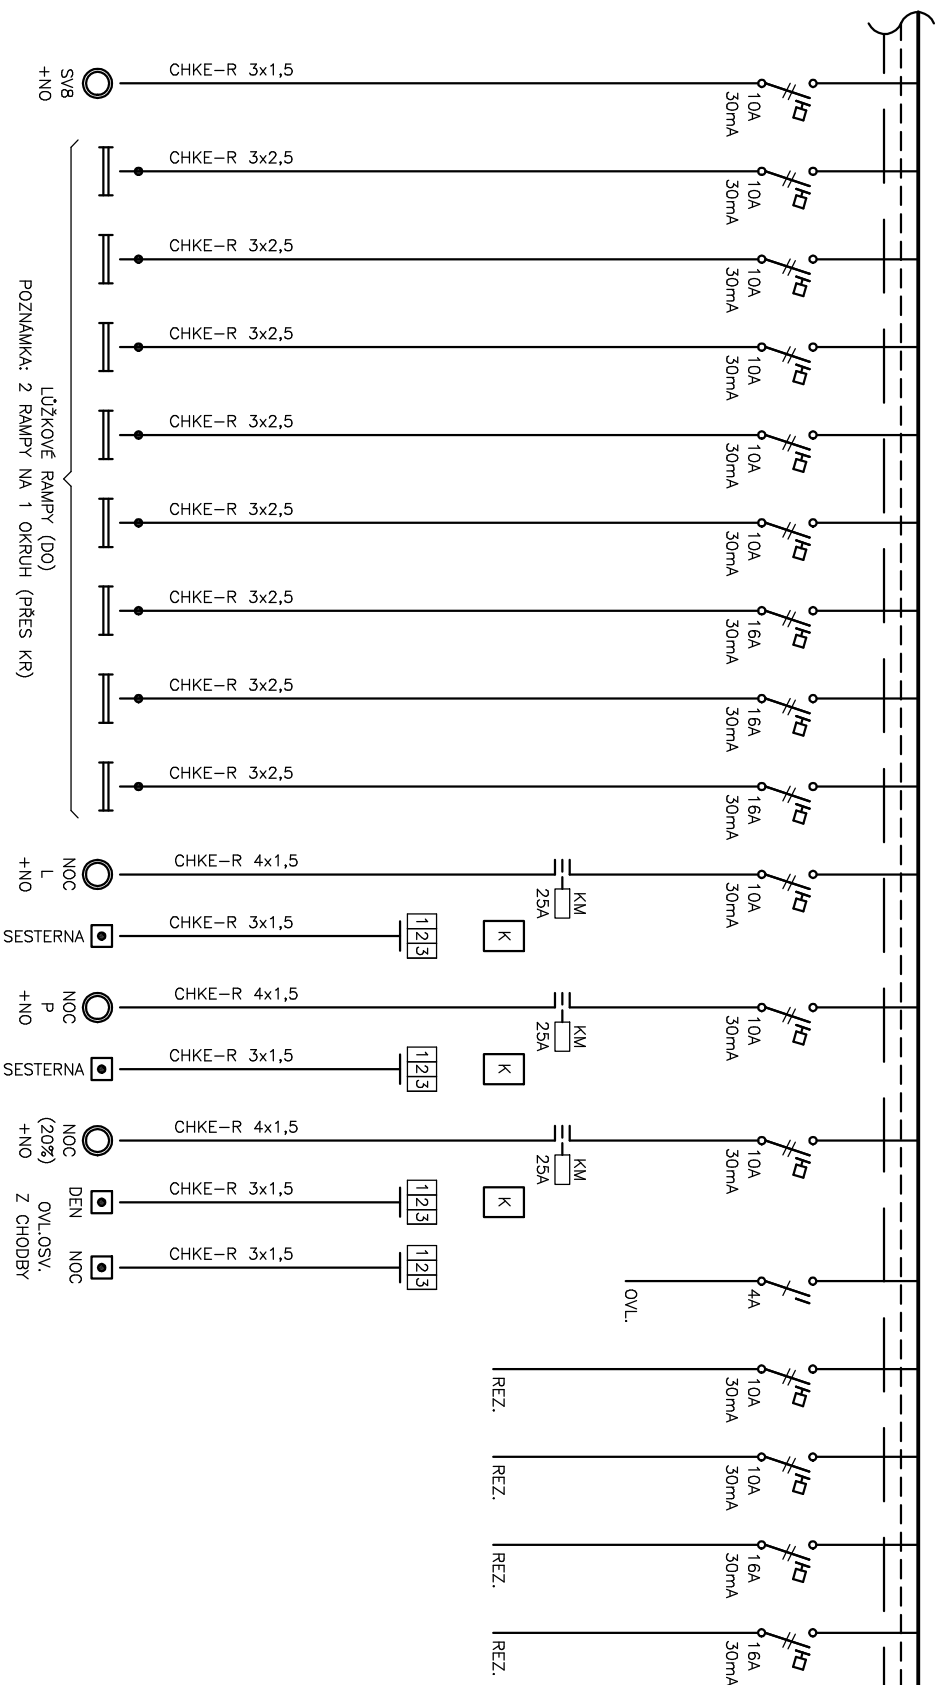

| | | | | | | |
|------------------------------------|---|---|--|----------------------------|----------------------|--------------------------------|
| PROJEKTOVÝ A INŽENÝRSKÝ ATELIER |  | Akce: PAVILON NÁSLEDNÉ A PALATIIVNÍ PÉČE NEMOCNICE JINDŘICHŮV HRADEC, a.s. | Investor: Nemocnice Jindřichův Hradec U Nemocnice 380/380/III., 377 01 J.Hradec | Stupeň: DPS | Zak.č.: | Výřes č.: D.1.4.2.16 |
| | | Část: D.1.4.2 SILNOPROUDÁ INSTALACE SCHEMA ROZVADĚČE R1 | Projektant: ING. JIŘÍ PRŮŠA PETR BÜRGER DIS. | Kresil: DANIEL MADL | Datum: 2/2021 | List/Listů: 7/8 |

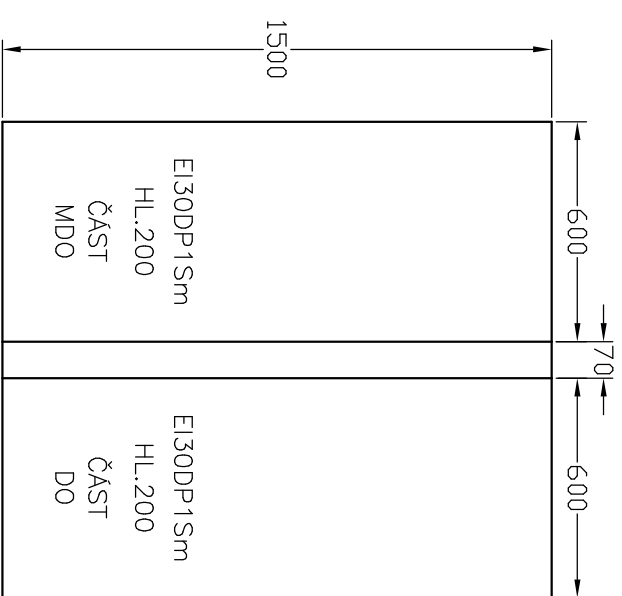

OCEP "Z" 600/1500/200

Ochrana PND: základní – automatickým odpojením od zdroje
zvýšená – hlavníím pospojováním
– proudovými chrániči
– doplňující pospojování

POUŽITÉ PROUDOVÉ CHRÁNIČE TYP "B"

MDO:


INSTALOVANÝ PŘÍKON: $P_i = 37\text{ kW}$

SOUDOBÝ PŘÍKON: $P_s = 25\text{ kW}$

DO:

INSTALOVANÝ PŘÍKON: $P_i = 22\text{ kW}$

SOUDOBÝ PŘÍKON: $P_s = 10\text{ kW}$

| | | | | | |
|---|--|--|---------------------|---------------|------------------------------|
|  PROJEKTOVÝ A INŽENÝRSKÝ ATELIER | Akce: PAVILON NÁSLEDNĚ A PALATIVNÍ PĚČE NEMOCNICE JINDŘICHŮV HRADEC, a.s. | Investor: Nemocnice Jindřichův Hradec U Nemocnice 380/380/III., 377 01 J.Hradec | Stupeň: DPS | Zak.č.: | Výkres č.: D.1.4.2.16 |
| | Část: D.1.4.2 SILNOPROUDÁ INSTALACE SCHEMA ROZVADĚČE R1 | Projektant: ING. JIŘÍ PRŮŠA PETR BÜRGER DI.S. | Kreslí: DANIEL MÄDL | Datum: 2/2021 | List/Listů: 8/8 |