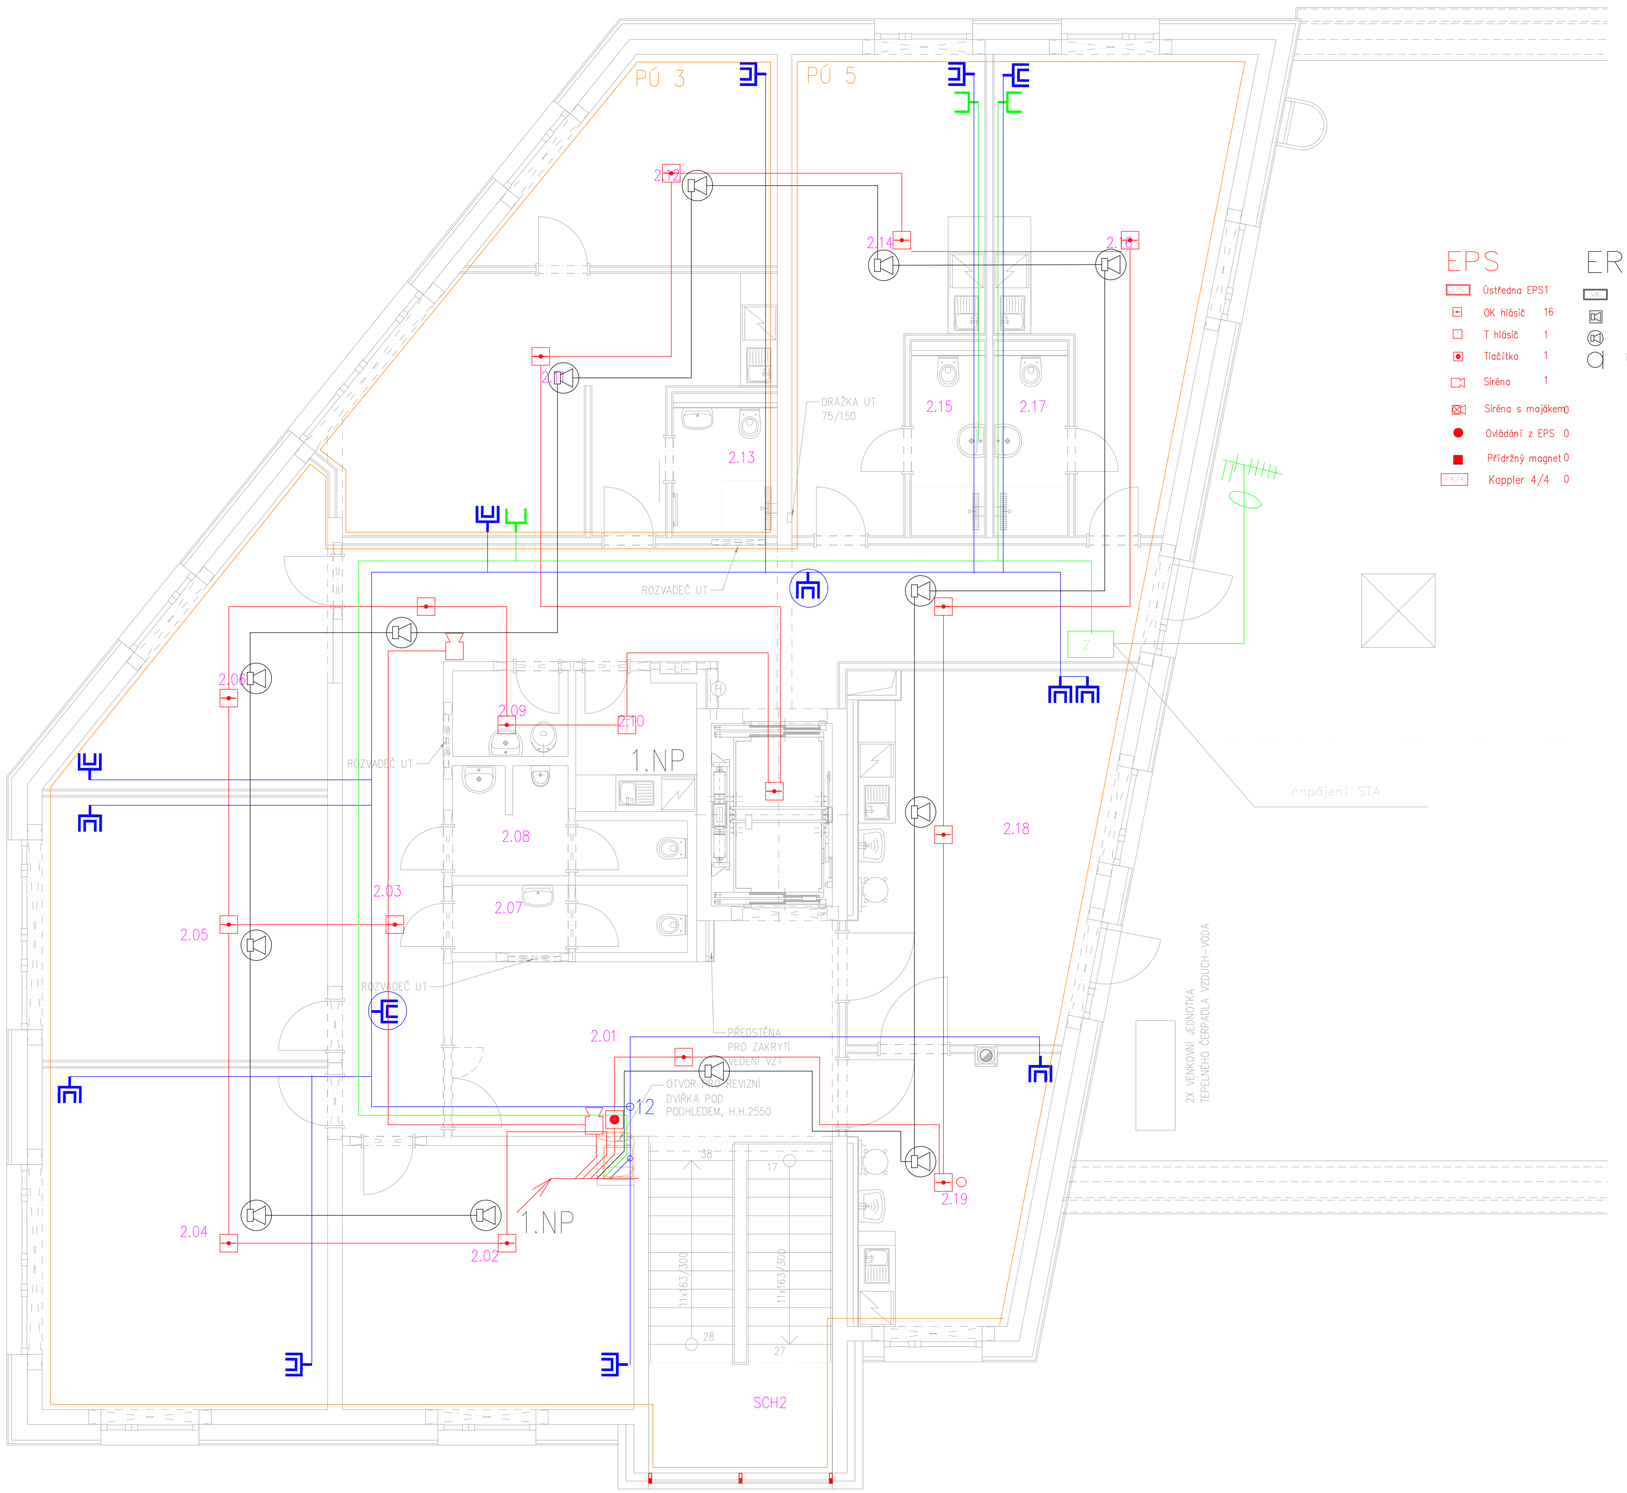

TABULKA MÍSTNOSTÍ								
ČÍSLO MÍSTNOSTI	NÁZEV MÍSTNOSTI	PLOCHA MÍSTNOSTI [m²]	POZNÁMKA	SKUPINA	BÝVALÁ MÍSTNOST [m]	POVRCHOVÁ ÚPRAVA STĚN	VÝŠKA VÝŠKY MÍSTNOSTI [m]	POVRCHOVÁ ÚPRAVA STROPŮ	POZNÁMKA
2.01	CHODBA	29,31	SLOŽITÁ KONSTRUKCE	010	27,31	OMYVATELNÁ ZDRAVOTSTAV	2,75	ROŠTOVÝ PODHLED	PODHLED VE VÝŠCE 2600 mm
2.02	KANCELÁŘ	20,02	PŘÍMÉHO UMÍSTĚNÍ	010	18,80	OMYVATELNÁ ZDRAVOTSTAV	2,75	SDK PODHLED	PODHLED VE VÝŠCE 2600 mm
2.03	CHODBA	41,90	SLOŽITÁ KONSTRUKCE	010	53,40	OMYVATELNÁ ZDRAVOTSTAV	2,75	ROŠTOVÝ PODHLED	PODHLED VE VÝŠCE 2600 mm
2.04	KANCELÁŘ	27,14	PŘÍMÉHO UMÍSTĚNÍ	010	21,69	OMYVATELNÁ ZDRAVOTSTAV	2,75	SDK PODHLED	PODHLED VE VÝŠCE 2600 mm
2.05	KANCELÁŘ	20,80	PŘÍMÉHO UMÍSTĚNÍ	010	18,83	OMYVATELNÁ ZDRAVOTSTAV	2,75	SDK PODHLED	PODHLED VE VÝŠCE 2600 mm
2.06	SEBEOBSLUHA	13,03	PŘÍMÉHO UMÍSTĚNÍ	010	17,07	OMYVATELNÁ ZDRAVOTSTAV	2,75	SDK PODHLED	PODHLED VE VÝŠCE 2600 mm
2.07	WC - ŽENY	5,31	SLOŽITÁ KONSTRUKCE	011	11,30	KERAMICKÝ OBKLAD	2,75	SDK PODHLED	PODHLED VE VÝŠCE 2600 mm
2.08	WC - MUŽI	5,17	SLOŽITÁ KONSTRUKCE	011	13,88	KERAMICKÝ OBKLAD	2,75	SDK PODHLED	PODHLED VE VÝŠCE 2600 mm
2.09	SKLADOVÁ MÍSTNOST	2,84	SLOŽITÁ KONSTRUKCE	011	6,71	KERAMICKÝ OBKLAD	2,75	SDK PODHLED	PODHLED VE VÝŠCE 2600 mm
2.10	KUCHYŇKA	4,39	SLOŽITÁ KONSTRUKCE	010	8,69	OMYVATELNÁ ZDRAVOTSTAV, KERAMICKÝ OBKLAD	2,75	SDK PODHLED	PODHLED VE VÝŠCE 2600 mm
2.11	MÍSTNOST PERSONÁLU	24,31	PŘÍMÉHO UMÍSTĚNÍ	010	28,57	OMYVATELNÁ ZDRAVOTSTAV	2,75	SDK PODHLED	PODHLED VE VÝŠCE 2600 mm
2.12	LÉKÁRNA ROZDÍLNÁ	13,12	PŘÍMÉHO UMÍSTĚNÍ	010	15,91	OMYVATELNÁ ZDRAVOTSTAV	2,75	SDK PODHLED	PODHLED VE VÝŠCE 2600 mm
2.13	VYSOKOVOZ ZVZDUH	3,63	SLOŽITÁ KONSTRUKCE	011	7,98	KERAMICKÝ OBKLAD	2,75	SDK PODHLED	PODHLED VE VÝŠCE 2600 mm
2.14	ZÁVĚRSKÝ PROJ.	29,77	PŘÍMÉHO UMÍSTĚNÍ	010	33,69	OMYVATELNÁ ZDRAVOTSTAV	2,75	SDK PODHLED	PODHLED VE VÝŠCE 2600 mm
2.15	VYSOKOVOZ ZVZDUH	3,67	SLOŽITÁ KONSTRUKCE	011	8,67	KERAMICKÝ OBKLAD	2,75	SDK PODHLED	PODHLED VE VÝŠCE 2600 mm
2.16	KANCELÁŘ	24,22	PŘÍMÉHO UMÍSTĚNÍ	010	24,27	OMYVATELNÁ ZDRAVOTSTAV	2,75	SDK PODHLED	PODHLED VE VÝŠCE 2600 mm
2.17	VYSOKOVOZ ZVZDUH	3,67	SLOŽITÁ KONSTRUKCE	011	8,46	KERAMICKÝ OBKLAD	2,75	SDK PODHLED	PODHLED VE VÝŠCE 2600 mm
2.18	ORDINACE	24,41	PŘÍMÉHO UMÍSTĚNÍ	010	22,38	OMYVATELNÁ ZDRAVOTSTAV	2,75	SDK PODHLED	PODHLED VE VÝŠCE 2600 mm
2.19	ZÁKROKOVÝ SÁL	13,47	PŘÍMÉHO UMÍSTĚNÍ	010	16,61	OMYVATELNÁ ZDRAVOTSTAV	2,75	SDK PODHLED	PODHLED VE VÝŠCE 2600 mm
SCH2	SCHODIŠTĚ	16,35	SLOŽITÁ KONSTRUKCE		16,80	OMYVATELNÁ ZDRAVOTSTAV	2,75	SDK PODHLED	PODHLED VE VÝŠCE 2600 mm

Celková plocha [m²]: 338,85

EPS

EPS	Ústředna EPS	1
	OK hlásič	16
	T hlásič	1
	Tlačítko	1
	Siréna	1
	Siréna s majákem	0
	Ovládání z EPS	0
	Přídržný magnet	0
K4/4	Koppler 4/4	0

ER

ER	Ústředna ER	0
	Nástěnný reproduktor	0
	Podhled. reproduktor	13
	Mikrofon	0

SK

RACK	RACK	1
PBX	Poboč.ústředna	0
	2-zásuvka	12
	1-zásuvka	0
	dvojitá há v pohledu (WIFI)	2
DT	Dveřní tablo	0
	Telefon na DT	0

CCTV

CU	Centrální jednotka	0
M	Monitor	0
	Vnitřní kamera	0
	Vnější kamera	0

STA

	Zásuvka	3
Z	Zesilovač	1

EKV

ŘJ	Řídící jednotka	0
P	Čtečka vstupu	0

Dveře

- Koule
- Klika
- Brano
- Elektrický zámek
- Ovládání dveří

Požární úsek

Požární uzávěr

ÚPRAVA 4/2024

PROJEKTOVÝ A INŽENÝRSKÝ ATELIER ČECHOVA 59, Č. BUDĚJOVICE	HL.PROJ.: ING. MILAN ŠPULÁK	
STAVBA: PAVILON NÁSLEDNÉ A PALIATIVNÍ PÉČE NEMOCNICE JINDŘICHŮV HRADEC, a.s.	ZODP.PROJ.: ING. JIŘÍ PRŮŠA, PETR BÜRGER DiS	
	KRESLIL: DANIEL MÁDL	
ČÁST PROJEKTU: D.1.4.3 SLABOPROUDÁ INSTALACE		
VÝKRES: PŮDORYS 2.NP	MĚŘÍTKO: 1:50	VYHOTOVENÍ:
ČÍSLO ZAK.: _ / STUPEŇ: DZS	DATUM: 2/2021	
INVESTOR: Nemocnice Jindřichův Hradec, U Nemocnice 380/380/III., 377 01 Jindřichův Hradec	FORMÁT: 8xA4	ČÍSLO PŘÍL.: D.1.4.3.5