


LEGENDA

PI REGULÁTOR PROSTOROVÉ TEPLLOTY OKRUHU PODLAHOVÉHO TOPENÍ

PRx – Sítřné podlahového topení jsou vyrobeny sběrníci do které profese elektroinstalace přivede napájení 230V v rámci dodávky elektroinstalace bude rovněž natažení kabelu 5x1,5mm² mezi prostorovým termostátem a příslušnou sběrníci podlahového rozdělovače.

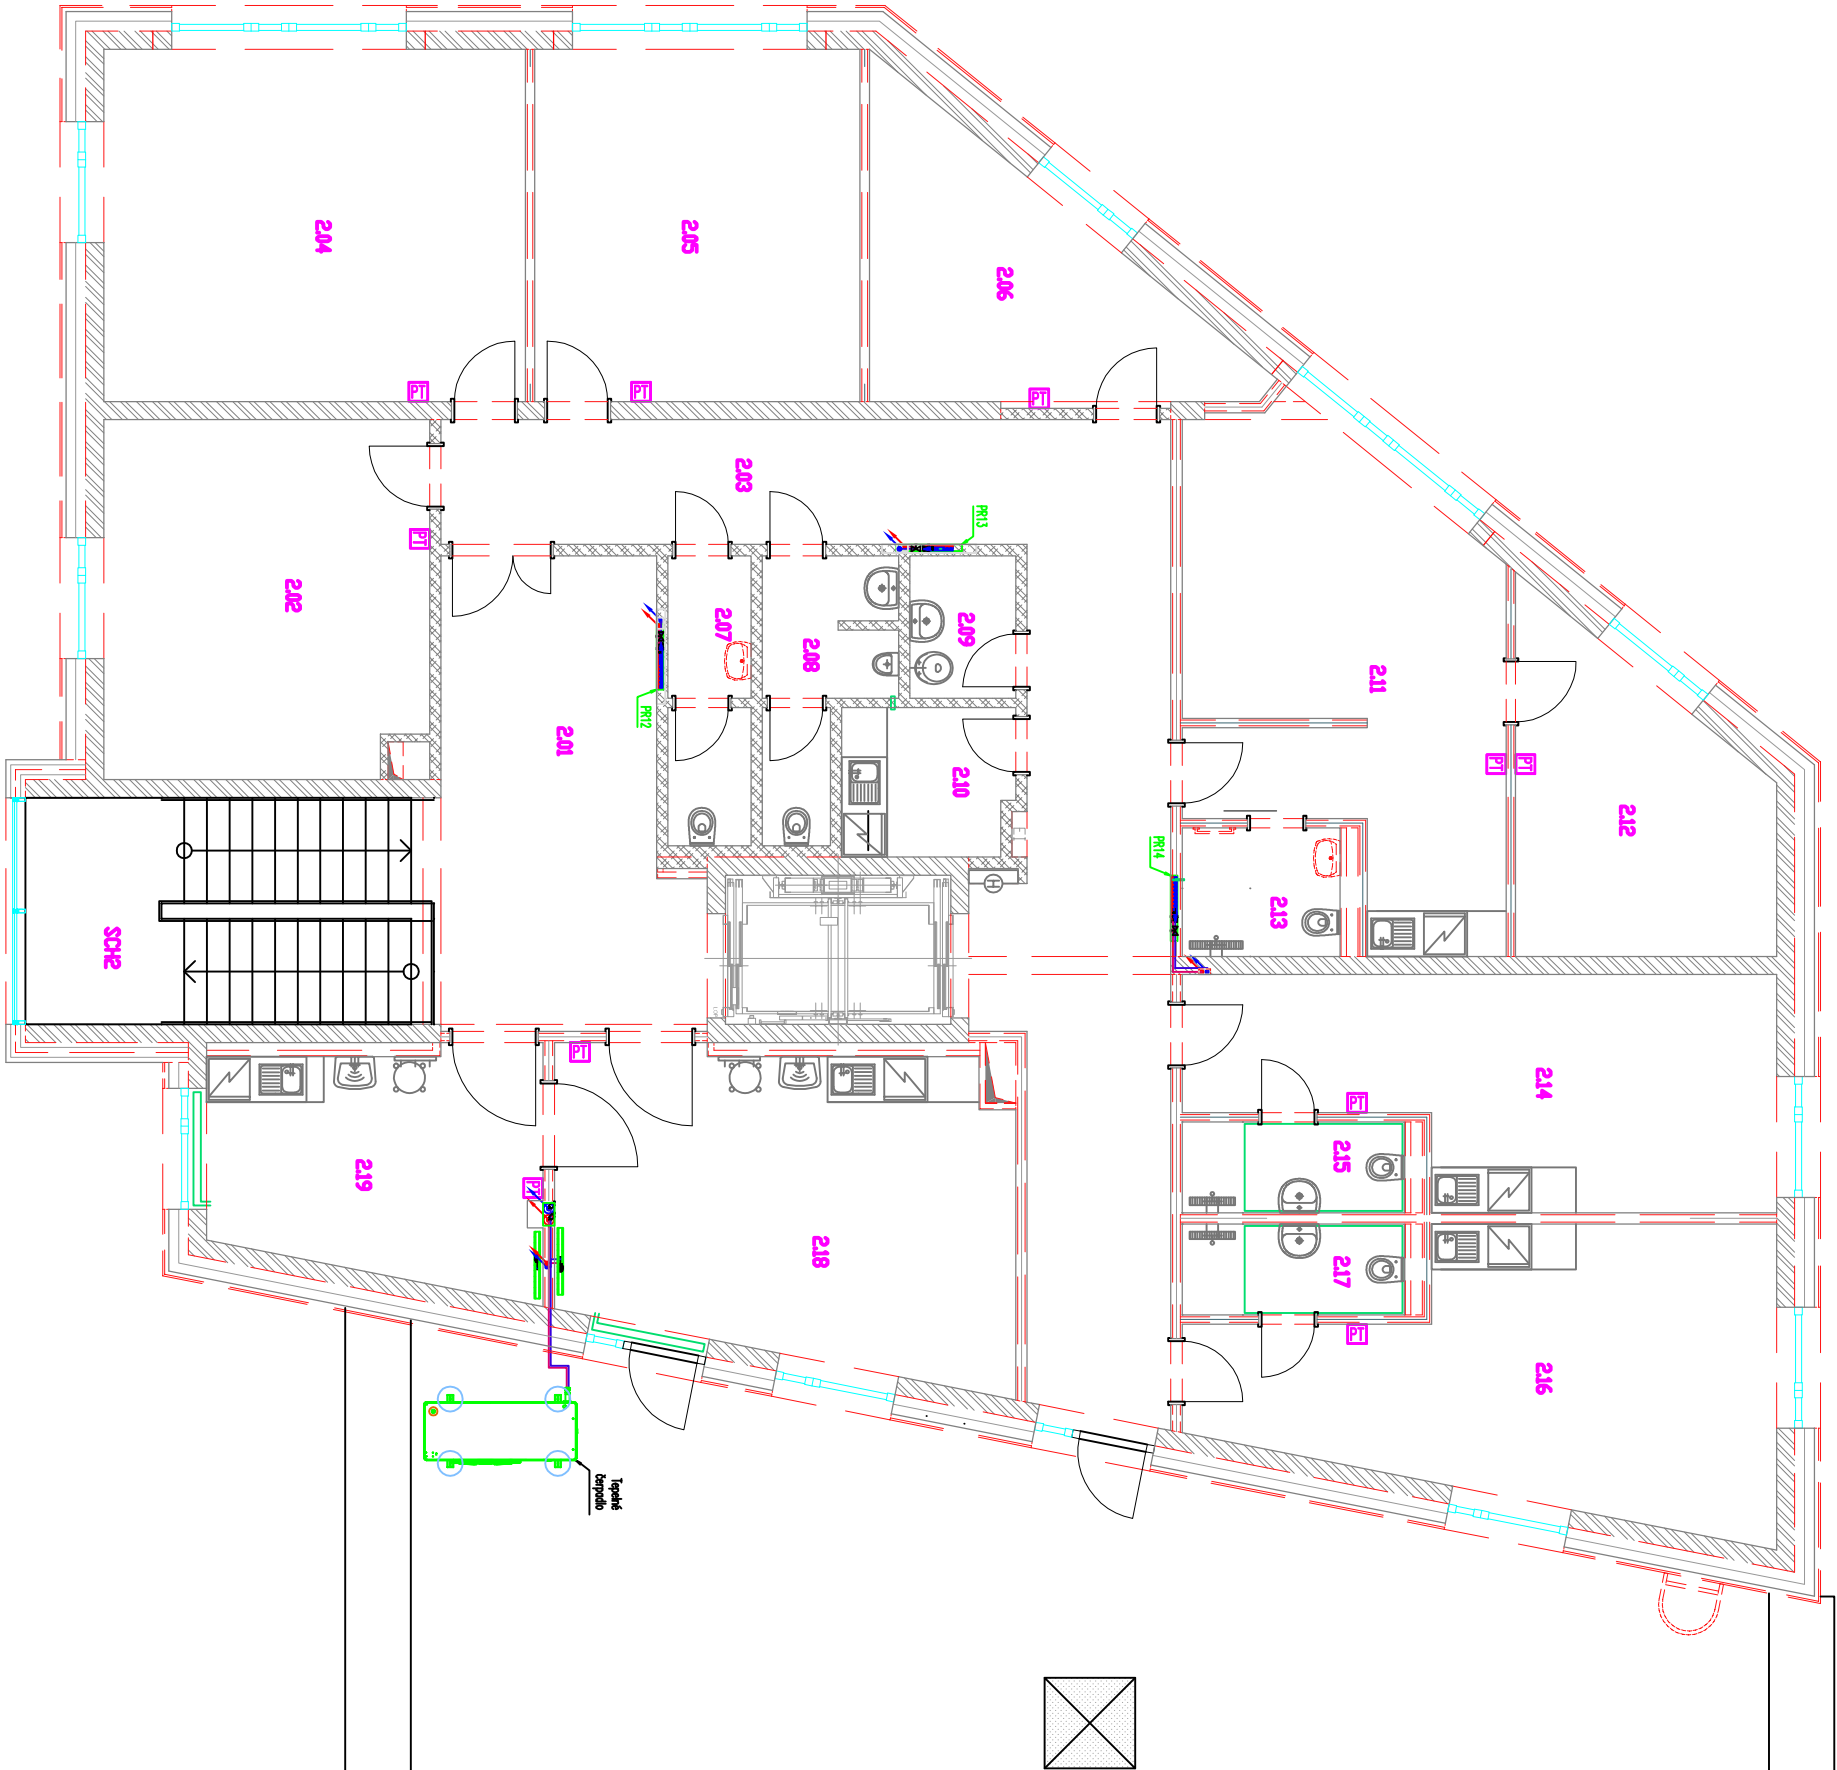

	Jméno:	Datum:	Podpis:	Formát:	<div><div>MD instalace</div><div>MAREKTA KREJČÍKOVÁ</div><div>MD instalace s.r.o. Mánesova 345/13 370 01, České Budějovice</div></div>	
Zpracoval:	M. Růžička	04/2024		2xA4		
Ověřil:	Ing. V. Vaněk	04/2024		Měřítko:		
Schválil:	Ing. V. Vaněk	04/2024		1:100		
Stavba:						
Akce:	Pavilon paliativní péče nemocnice Jindřichův Hradec a.s.				Zakázkové číslo:	
PS / SO:						Revize: 1
Název:	PŮDORYS 2.NP				Archivní číslo:	List
					MDI_21007_109	Listů: 1