
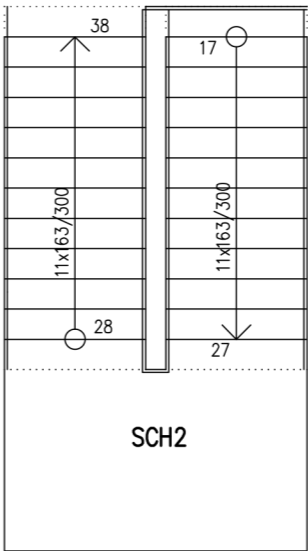
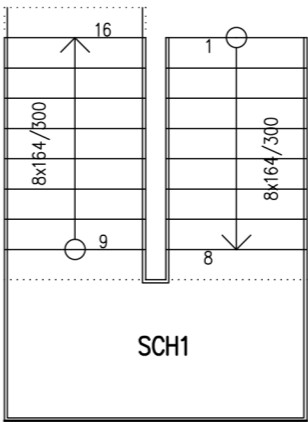



SCHODIŠTĚ:

SCHODIŠTĚ (4x SCHODIŠŤOVÉ RAMENO + 3x PODESTA): PREFABRIKOVANÝ VÝROBEK, NUTNÁ DÍLENSKÁ DOKUMENTACE!

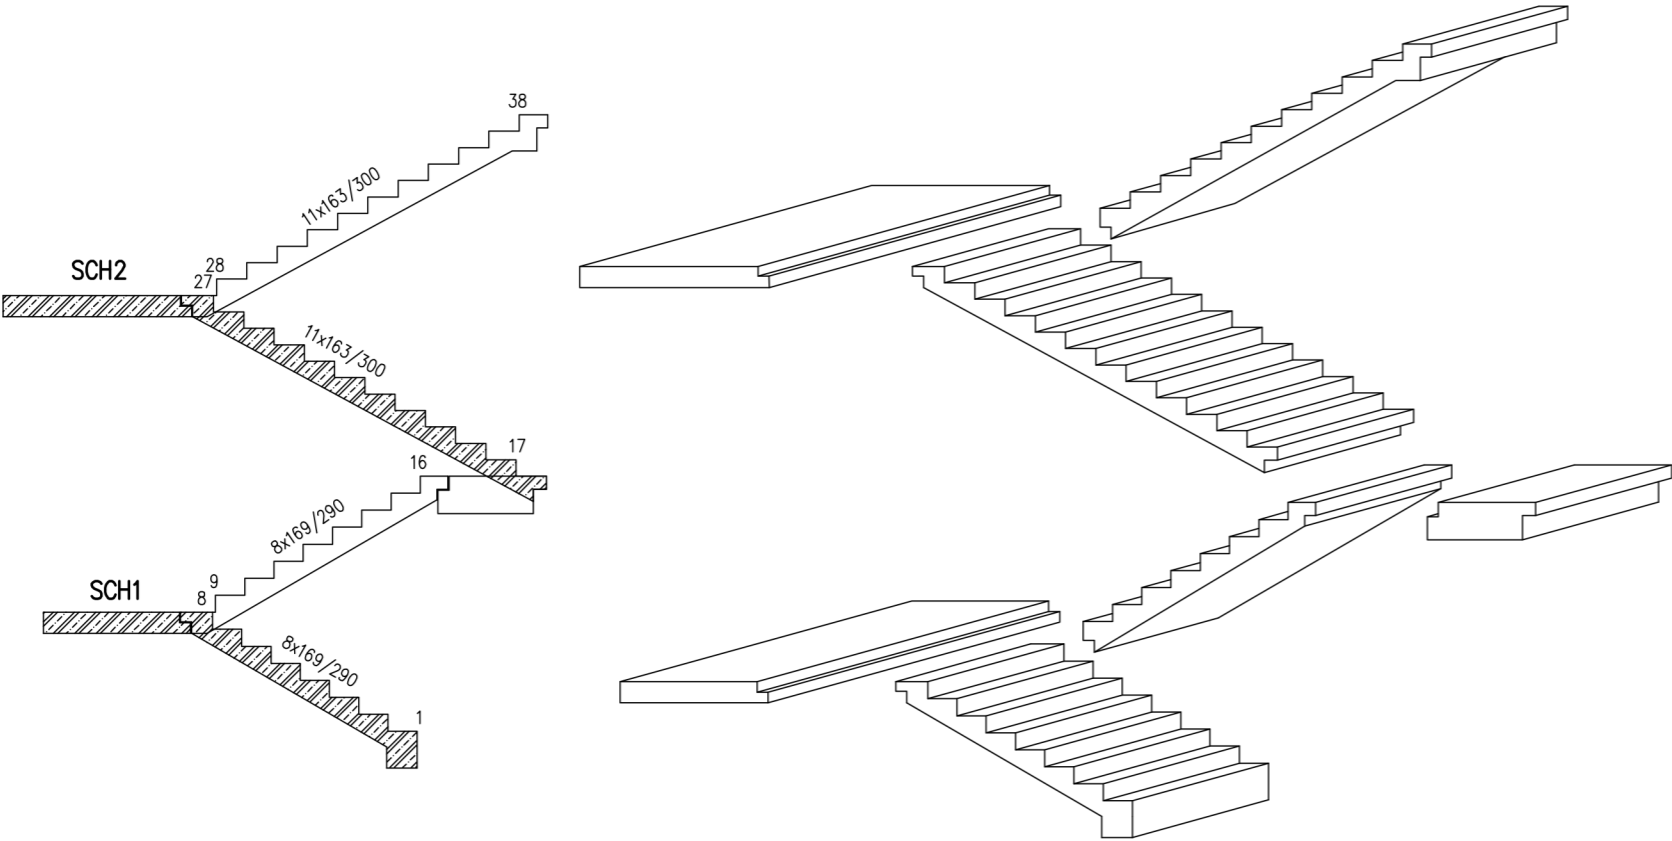

PRŮVLAK – PR01:

PŘEDPJATÝ PREFABRIKOVANÝ VÝROBEK, NUTNÁ DÍLENSKÁ DOKUMENTACE!

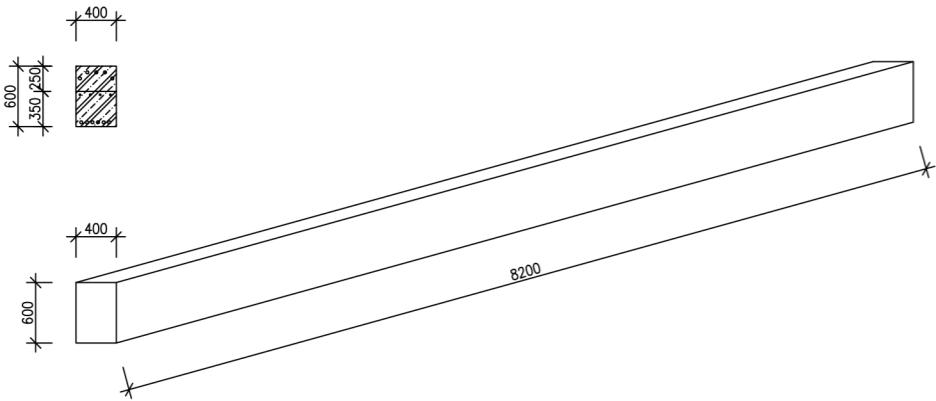

POZNÁMKA :

- TENTO VÝKRES NENAHAZUJE DOKUMENTACI PRO PROVEDENÍ STAVBY ANI DÍLENSKOU DOKUMENTACI DODAVATELE, ZHOTOVITEL STAVBY SI ZPRACUJE VLASTNÍ DÍLENSKOU DOKUMETACI


PAVILON PALIATIVNÍ PÉČE
NEMOCNICE JINDŘICHŮV HRADEC, a.s.

JINDŘICHŮV HRADEC, ČESKÁ REPUBLIKA	
Investor	Nemocnice Jindřichův Hradec, a.s.
Generální projektant	JPS J. Hradec s.r.o.
Hl. inženýr projektu	Ing. Milan Špulák
Spolupráce	-
Přímý zpracovatel	-
Vypracoval	Ing. arch. Kateřina Žižková
Ved. projektant	Ing. Milan Špulák



J. Hradec s.r.o.
Jarošovská 753/II
Jindřichův Hradec
tel.: 384 371 021
www.jpsjh.cz
e-mail:
info@jpsjh.cz

Revize				
	Číslo	Popis	Datum	Podpis

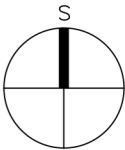

±0,000 = 484,57 BPV

Archivní číslo	17 030
Stavba	PAVILON PALIATIVNÍ PÉČE
Stupeň	DPS
Název PS - SO	SO 01
Část	D.1.1 Architektonicko stavební řešení

Název výkresu		VÝKRES PREFABRIK. ŽB KONSTRUKCÍ
Datum		2021-01
Formát		420/297 (2xA4)
Měřítko		1:50

stupeň	číslo PS - SO	část	výkres	revize	č. pare
DPS	SO 01	D.1.1	D-40	00	