


PŮDORYS

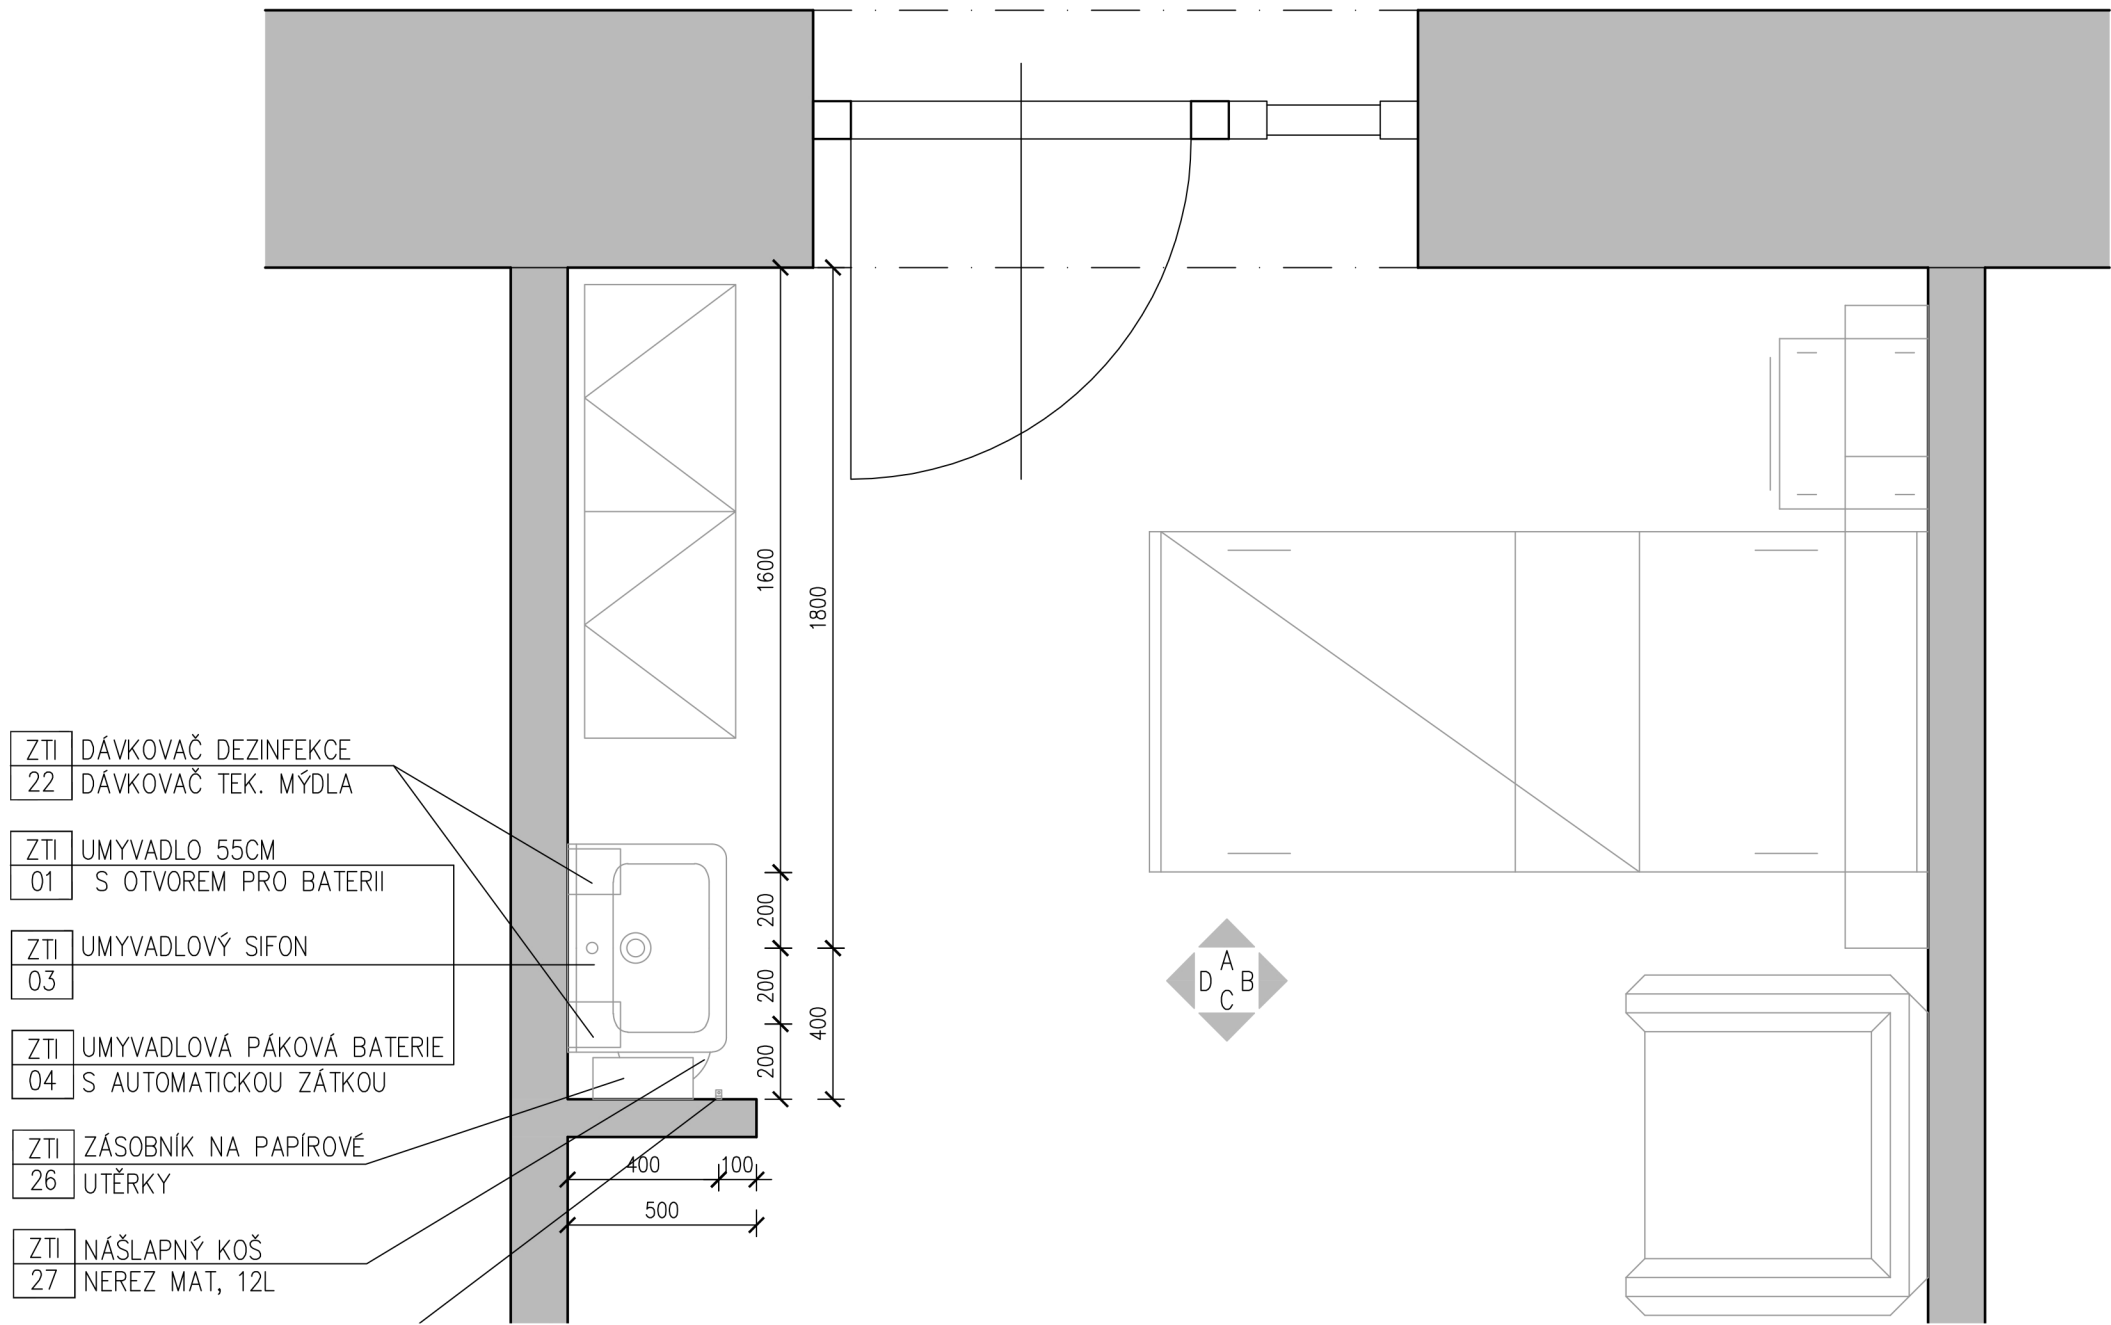

D.1.1 ARCH  
D-35


PAVILON PALIATIVNÍ PÉČE  
NEMOCNICE JINDŘICHŮV HRADEC, a.s.

JINDŘICHŮV HRADEC, ČESKÁ REPUBLIKA	
Investor	Nemocnice Jindřichův Hradec
Generální projektant	JPS J. Hradec s.r.o.
Hl. inženýr projektu	Ing. Milan Špulák
Spolupráce	-
Přímý zpracovatel	-
Vypracoval Ing.arch. Kateřina Žižková	
Ved. projektant Ing. Milan Špulák	



J.Hradec s.r.o.  
Jarošovská 753/II  
Jindřichův Hradec  
tel.: 384 371 021  
www.jpsjh.cz  
e-mail:  
info@jpsjh.cz


Revize				
	Číslo	Popis	Datum	Podpis

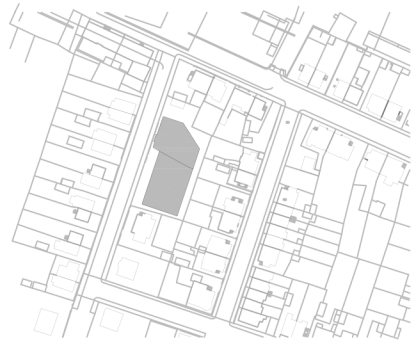

±0,000 = 484,57 BPV

Archivní číslo	17 030				
Stavba	PAVILON PALIATIVNÍ PÉČE				
Stupeň	DPS				
Název PS - SO	Objekt pavilonu				
Část	D.1.1 Architektonicko stavební řešení				
Název výkresu	TYPICKÝ POKOJ - ZAŘÍZENÍ				
Datum	2021-01				
Formát	630/420 (6xA4)				
Měřítko	1:20				
	stupeň	číslo PS - SO	část	výkres	revize
	DPS	SO 01	D.1.1	D-35	00

POHLED D

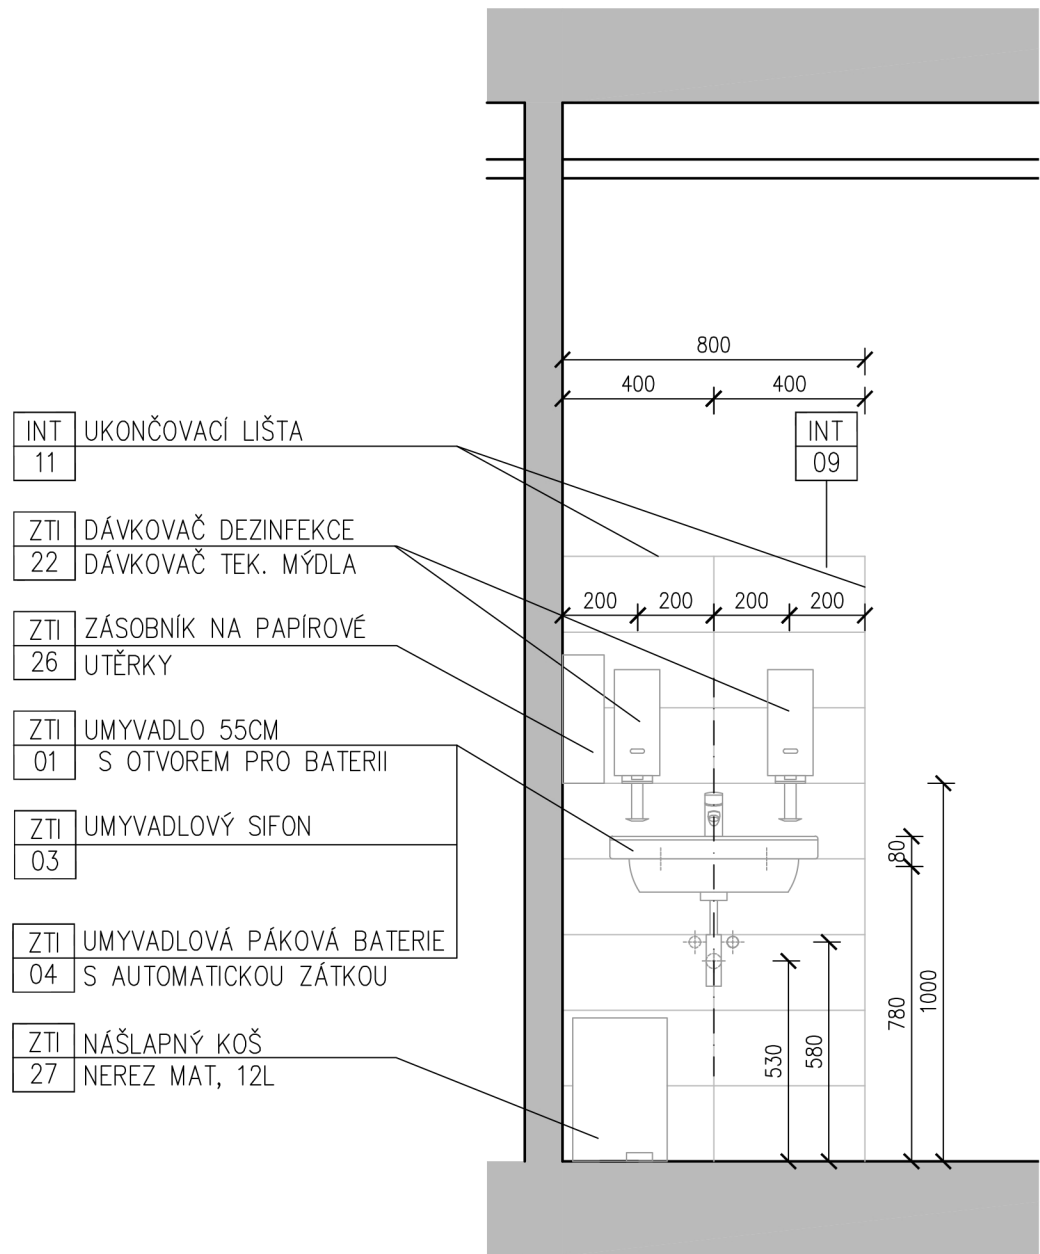

POHLED C

