


LEGENDA MATERIÁLŮ

- DLAŽBA KERAMICKÁ – KATALOGOVÝ LIST INT-01
- DLAŽBA KERAMICKÁ – KATALOGOVÝ LIST INT-02
- DLAŽBA KERAMICKÁ – KATALOGOVÝ LIST INT-03
- PŘÍRODNÍ LINOLEUM – KATALOGOVÝ LIST INT-04
- PŘÍRODNÍ LINOLEUM – KATALOGOVÝ LIST INT-05
- ČISTÍCÍ ZÓNA (KOBREC) – KATALOGOVÝ LIST INT-06

POZN.:  
- BLIŽŠÍ SPECIFIKACE POVRCHŮ PODLAH VIZ. KATALOGOVÉ LISTY  
- BLIŽŠÍ SPECIFIKACE VÝROBKŮ VIZ. VÝPISY VÝROBKŮ  
- PROTISKLUZNOST JEDNOTLIVÝCH PODLAH SPECIFIKOVÁNA V KATALOGOVÝCH LISTECH  
- V MÍSTNOSTECH S PODLAHOVÝM TOPENÍM – SOKL PRUŽNĚ ULOŽEN NA SILIKON  
- PLOCHY PODLAH VIZ. STAVEBNÍ PŮDORYSY  
- PODLAHY V EXTERIÉRU SPECIFIKOVÁNY VE SKLADBÁCH PODLAH  
- POKLOP PRO ZADLÁŽDĚN (S22) – PŘESNÉ UMÍSTĚNÍ NA STAVBĚ

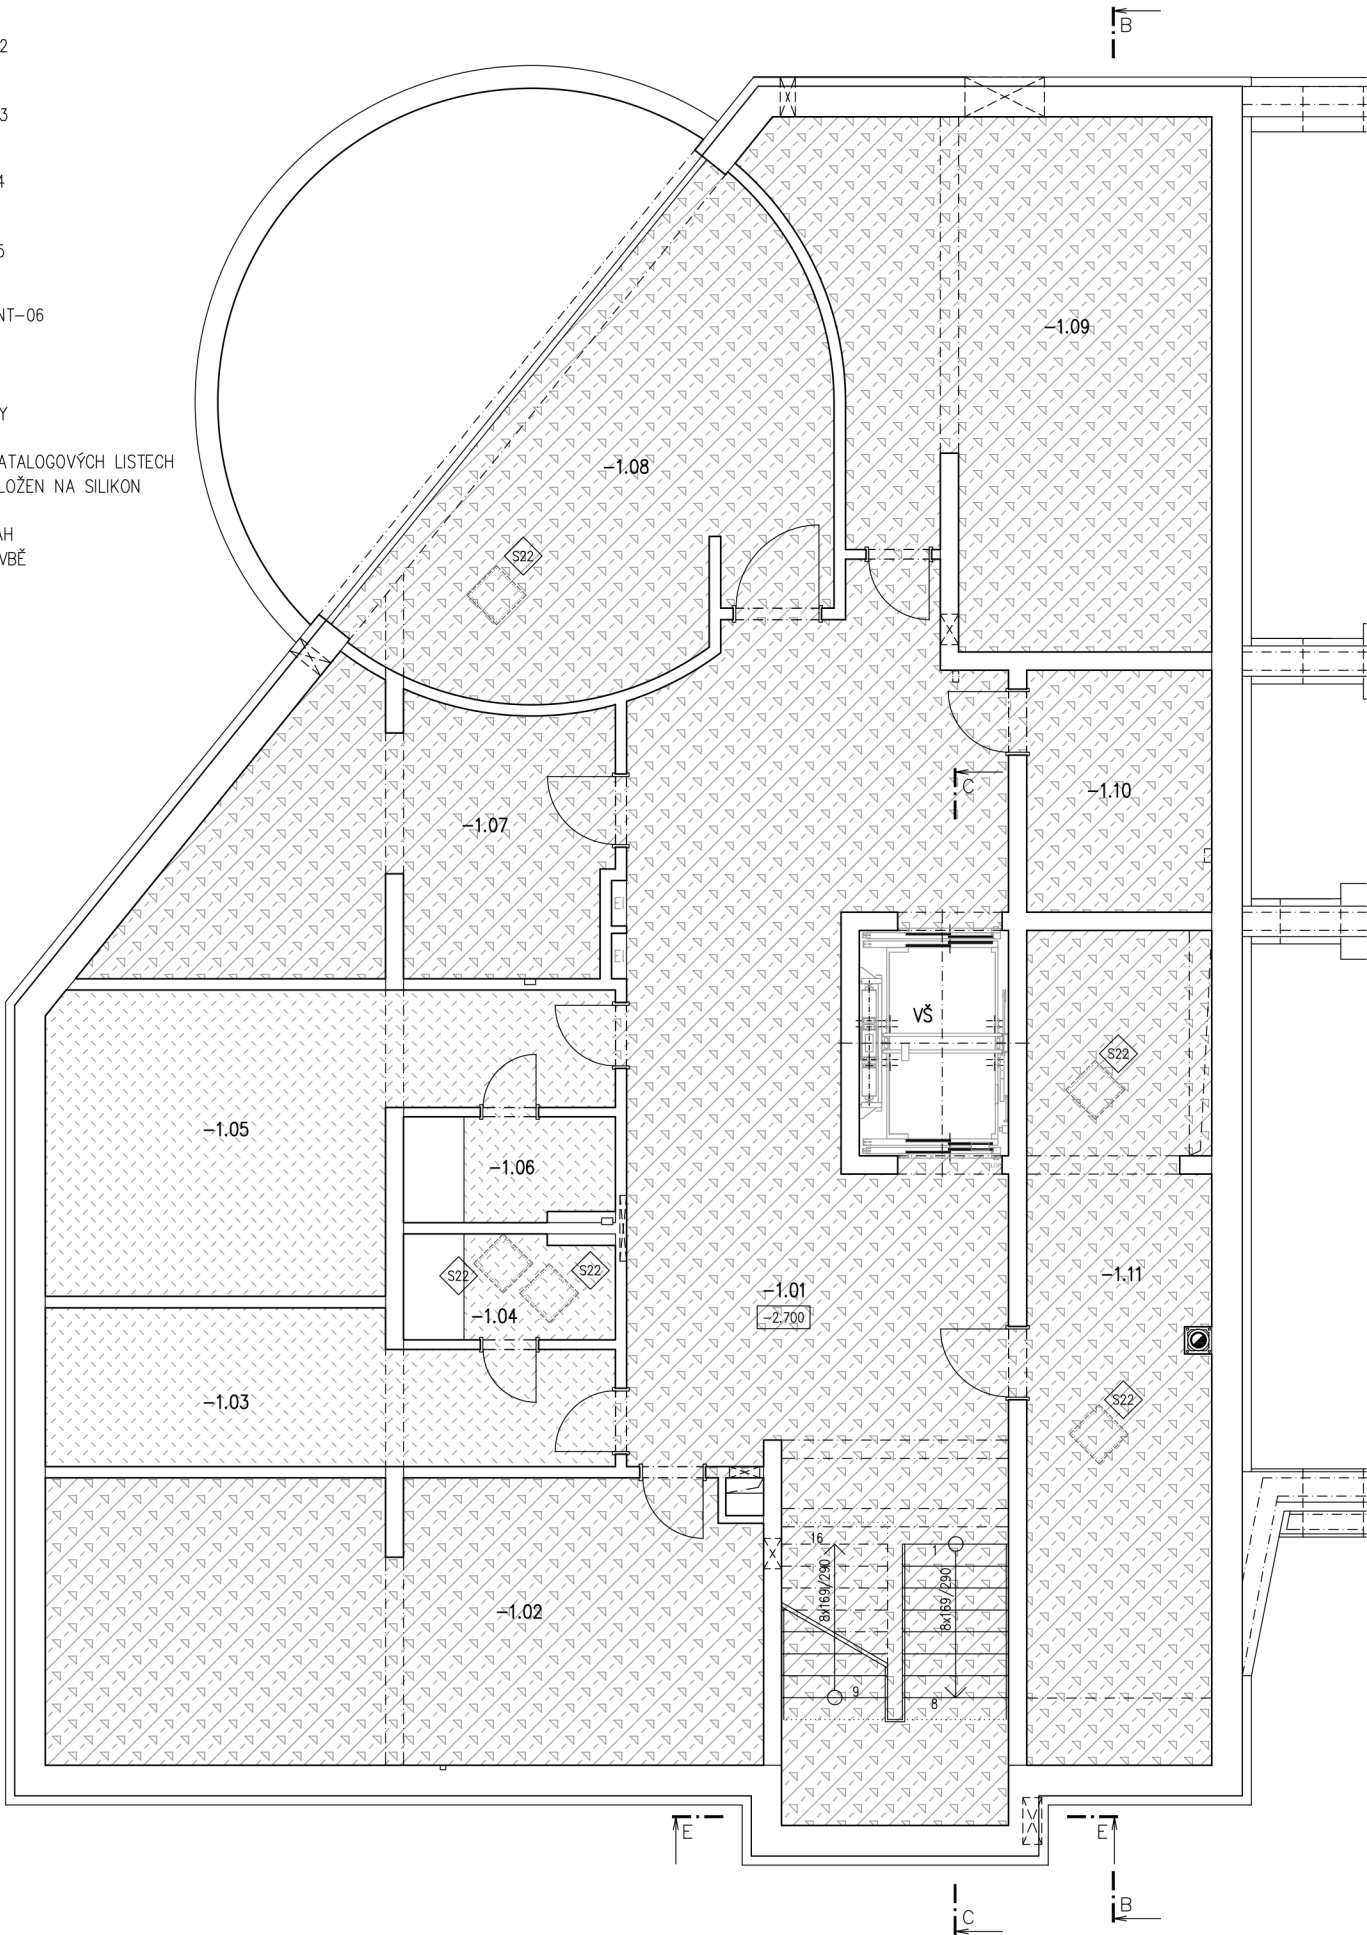

D.1.1 ARCH  
D-30

PAVILON PALIATIVNÍ PÉČE  
NEMOCNICE JINDŘICHŮV HRADEC, a.s.

JINDŘICHŮV HRADEC, ČESKÁ REPUBLIKA	
Investor	Nemocnice Jindřichův Hradec, a.s.
Generální projektant	JPS J. Hradec s.r.o.
Hl. inženýr projektu	Ing. Milan Špulák
Spolupráce	-
Přímý zpracovatel	-
Vypracoval	Ing.arch. Kateřina Žižková
Ved. projektant	Ing. Milan Špulák



J.Hradec s.r.o.  
Jarošovská 753/II  
Jindřichův Hradec  
tel.: 384 371 021  
www.jpsjh.cz  
e-mail:  
info@jpsjh.cz

Revize			Datum	Podpis
	Číslo	Popis		



±0,000 = 484,57 BPV

Archivní číslo	17 030
Stavba	PAVILON PALIATIVNÍ PÉČE
Stupeň	DPS
Název PS - SO	Objekt pavilonu
Část	D.1.1 Architektonicko stavební řešení

Název výkresu	VÝKRES PODLAH 1.PP
Datum	2021-01
Formát	420/297 (2xA4)
Měřítko	1:100

stupeň	číslo PS - SO	část	výkres	revize	č. pare
DPS	SO 01	D.1.1	D-30	00	