




SPÁROŘEZ – M.Č. 1.11–1.13, 2.11–2.13, 3.11–3.13, 4.11–4.13

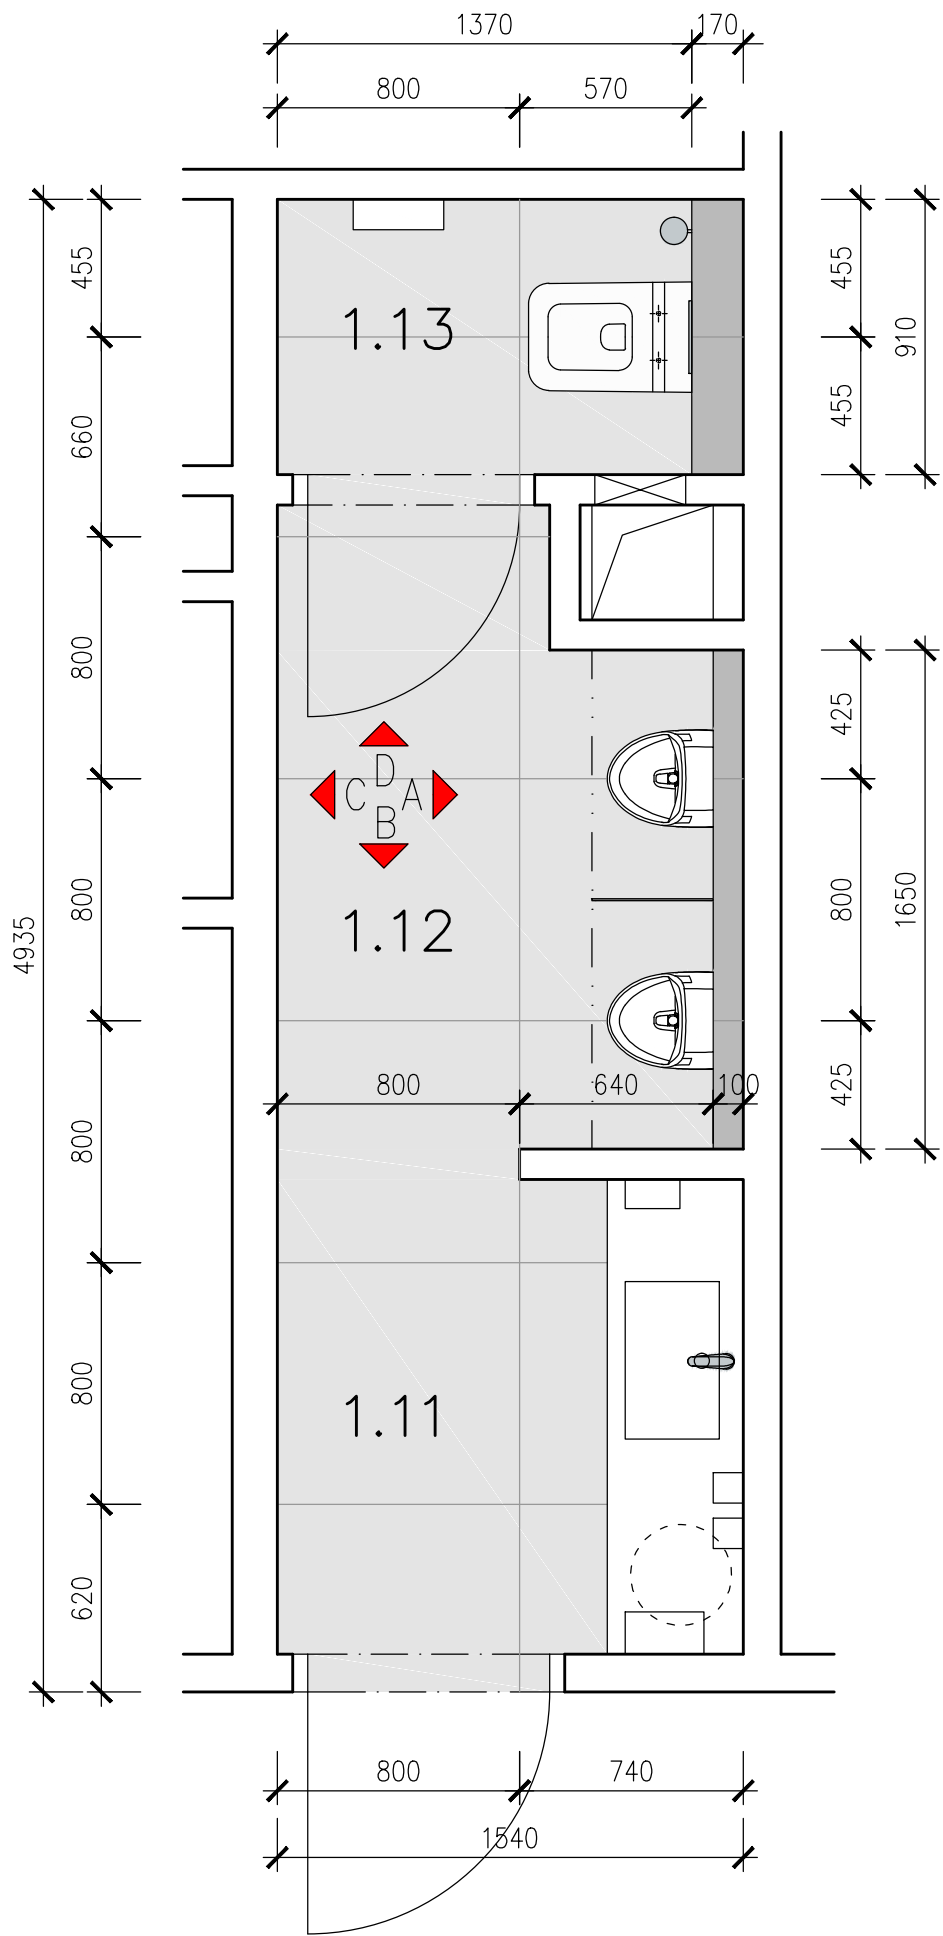


POHLED A

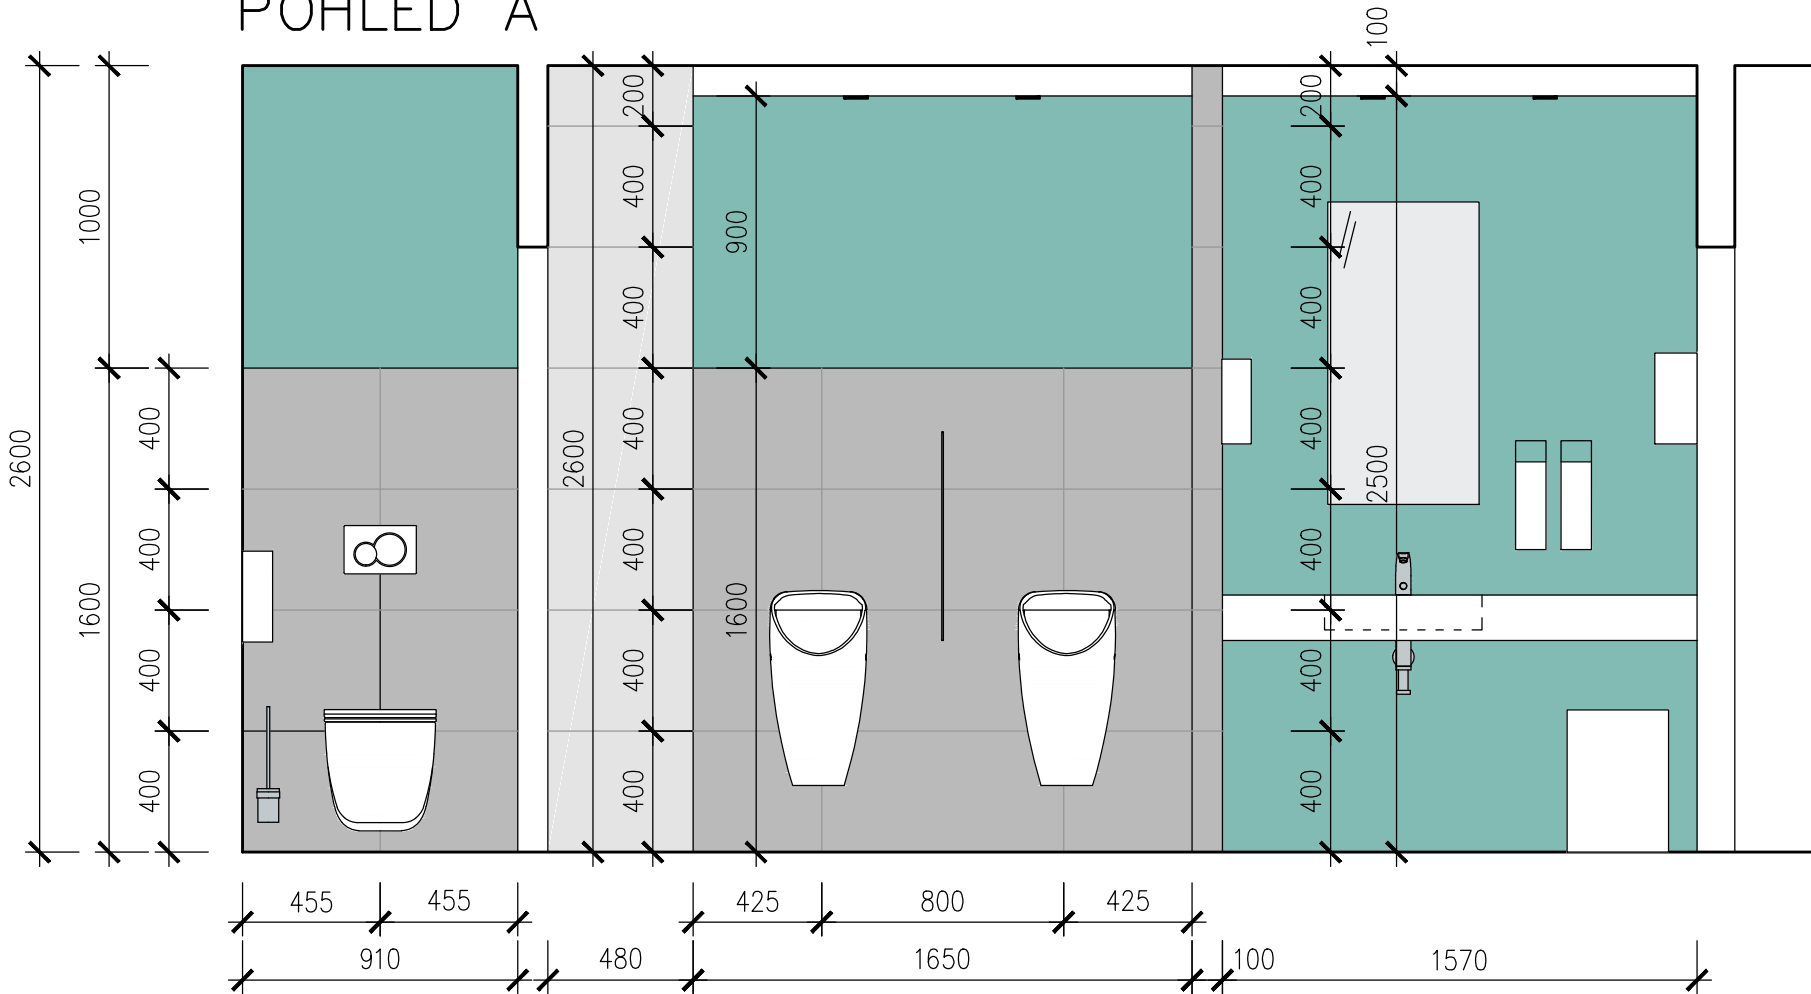


POHLED C

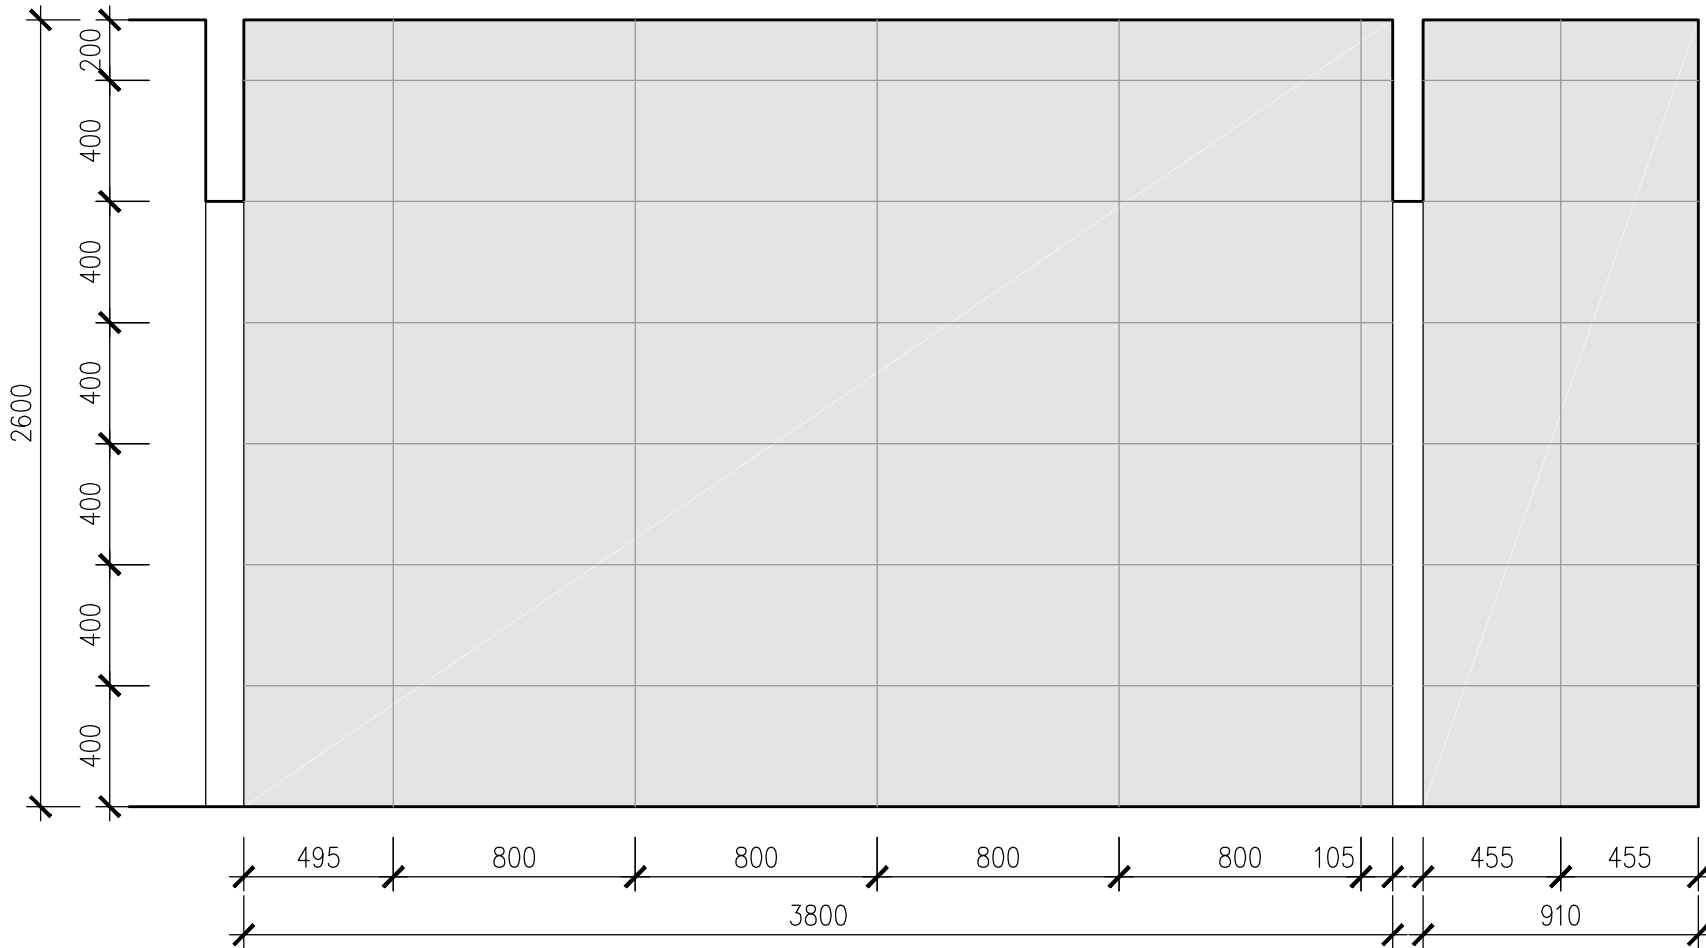

POHLED B

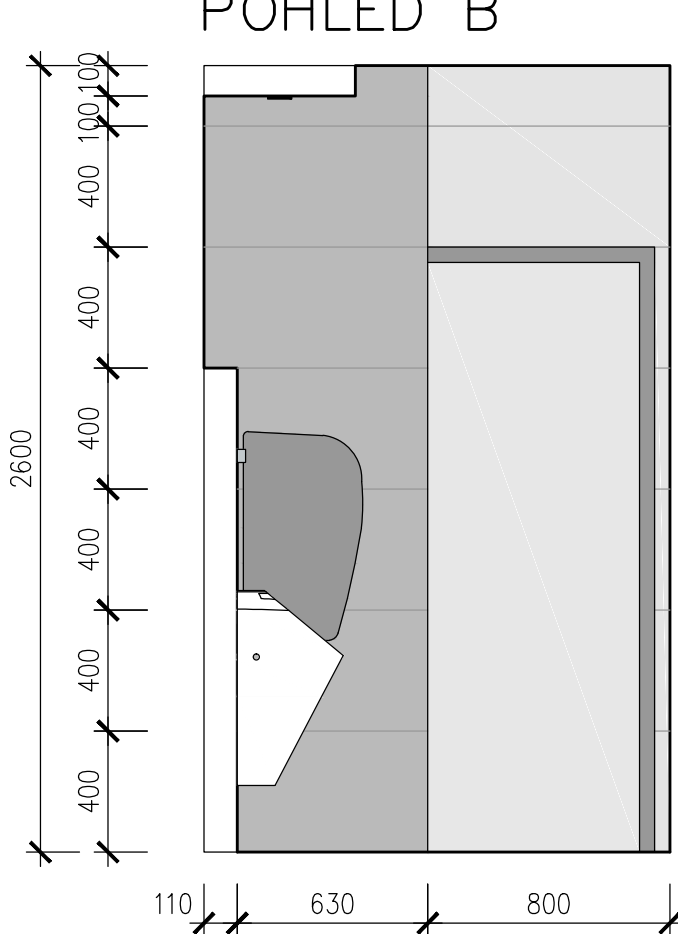


POHLED D

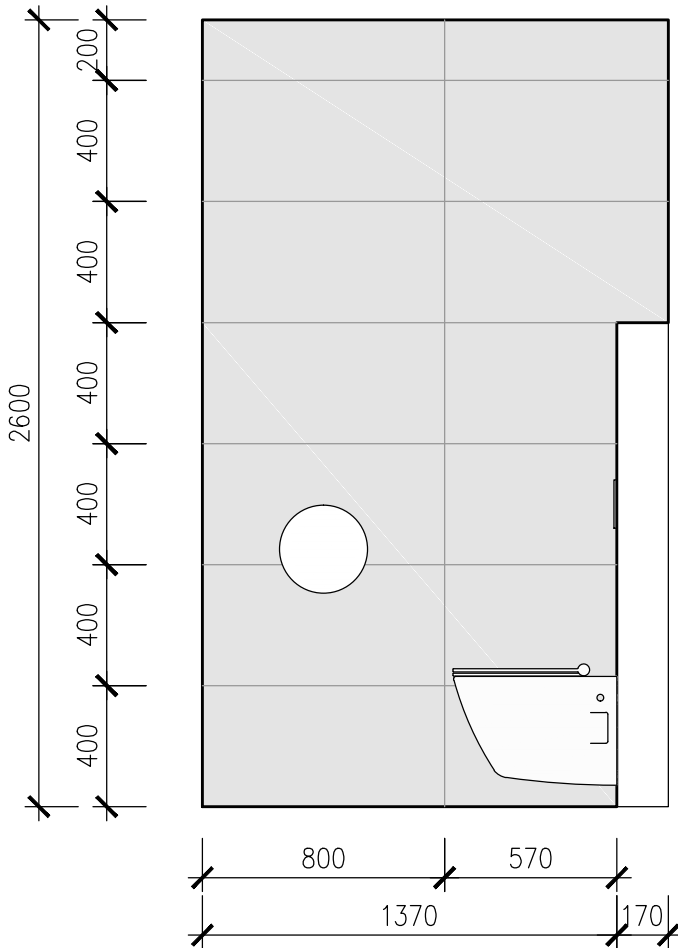

STAVEBNÍ ÚPRAVY POLIKLINIKY  
NEMOCNICE JINDŘICHŮV HRADEC

Investor	Nemocnice Jindřichův Hradec
Generální projektant	JPS J.Hradec s.r.o.
Hl. inženýr projektu	Ing. Milan Špulák
Spolupráce	-
Přímý zpracovatel	-
Vypracoval	Ing.arch. Kateřina Urban
Ved. projektant	Ing. Milan Špulák

  
J.Hradec s.r.o.  
provozovna:  
Jarošovská 1126/II  
sídlo: Karlov 37/IV  
Jindřichův Hradec  
tel.: 384 371 021  
www.jpsjh.cz  
info@jpsjh.cz

Revize				
	Číslo	Popis	Datum	Podpis

Archivní číslo	23037
Stavba	STAVEBNÍ ÚPRAVY POLIKLINIKY NEMOCNICE JINDŘICHŮV HRADEC
Stupeň	DSP
Název PS - SO	OPRAVA TOALET BUDOVY 14
Část	D.1.1 - Architektonicko-stavební řešení

Název výkresu	SPÁROŘEZ M.Č. 1.11-1.13, 2.11-2.13, 3.11-3.13, 4.11-4.13
Datum	ZÁŘÍ 2023
Formát	630/297 (3xA4)
Měřítko	1:25

stupeň	číslo PS - SO	část	výkres	revize	č. paré
DSP	SO-1	D.1.1	D-16	00	