




SPÁROŘEZ – M.Č. 1.21–1.24, 2.21–2.24, 3.21–3.24, 4.21–4.24, 5.21–5.24

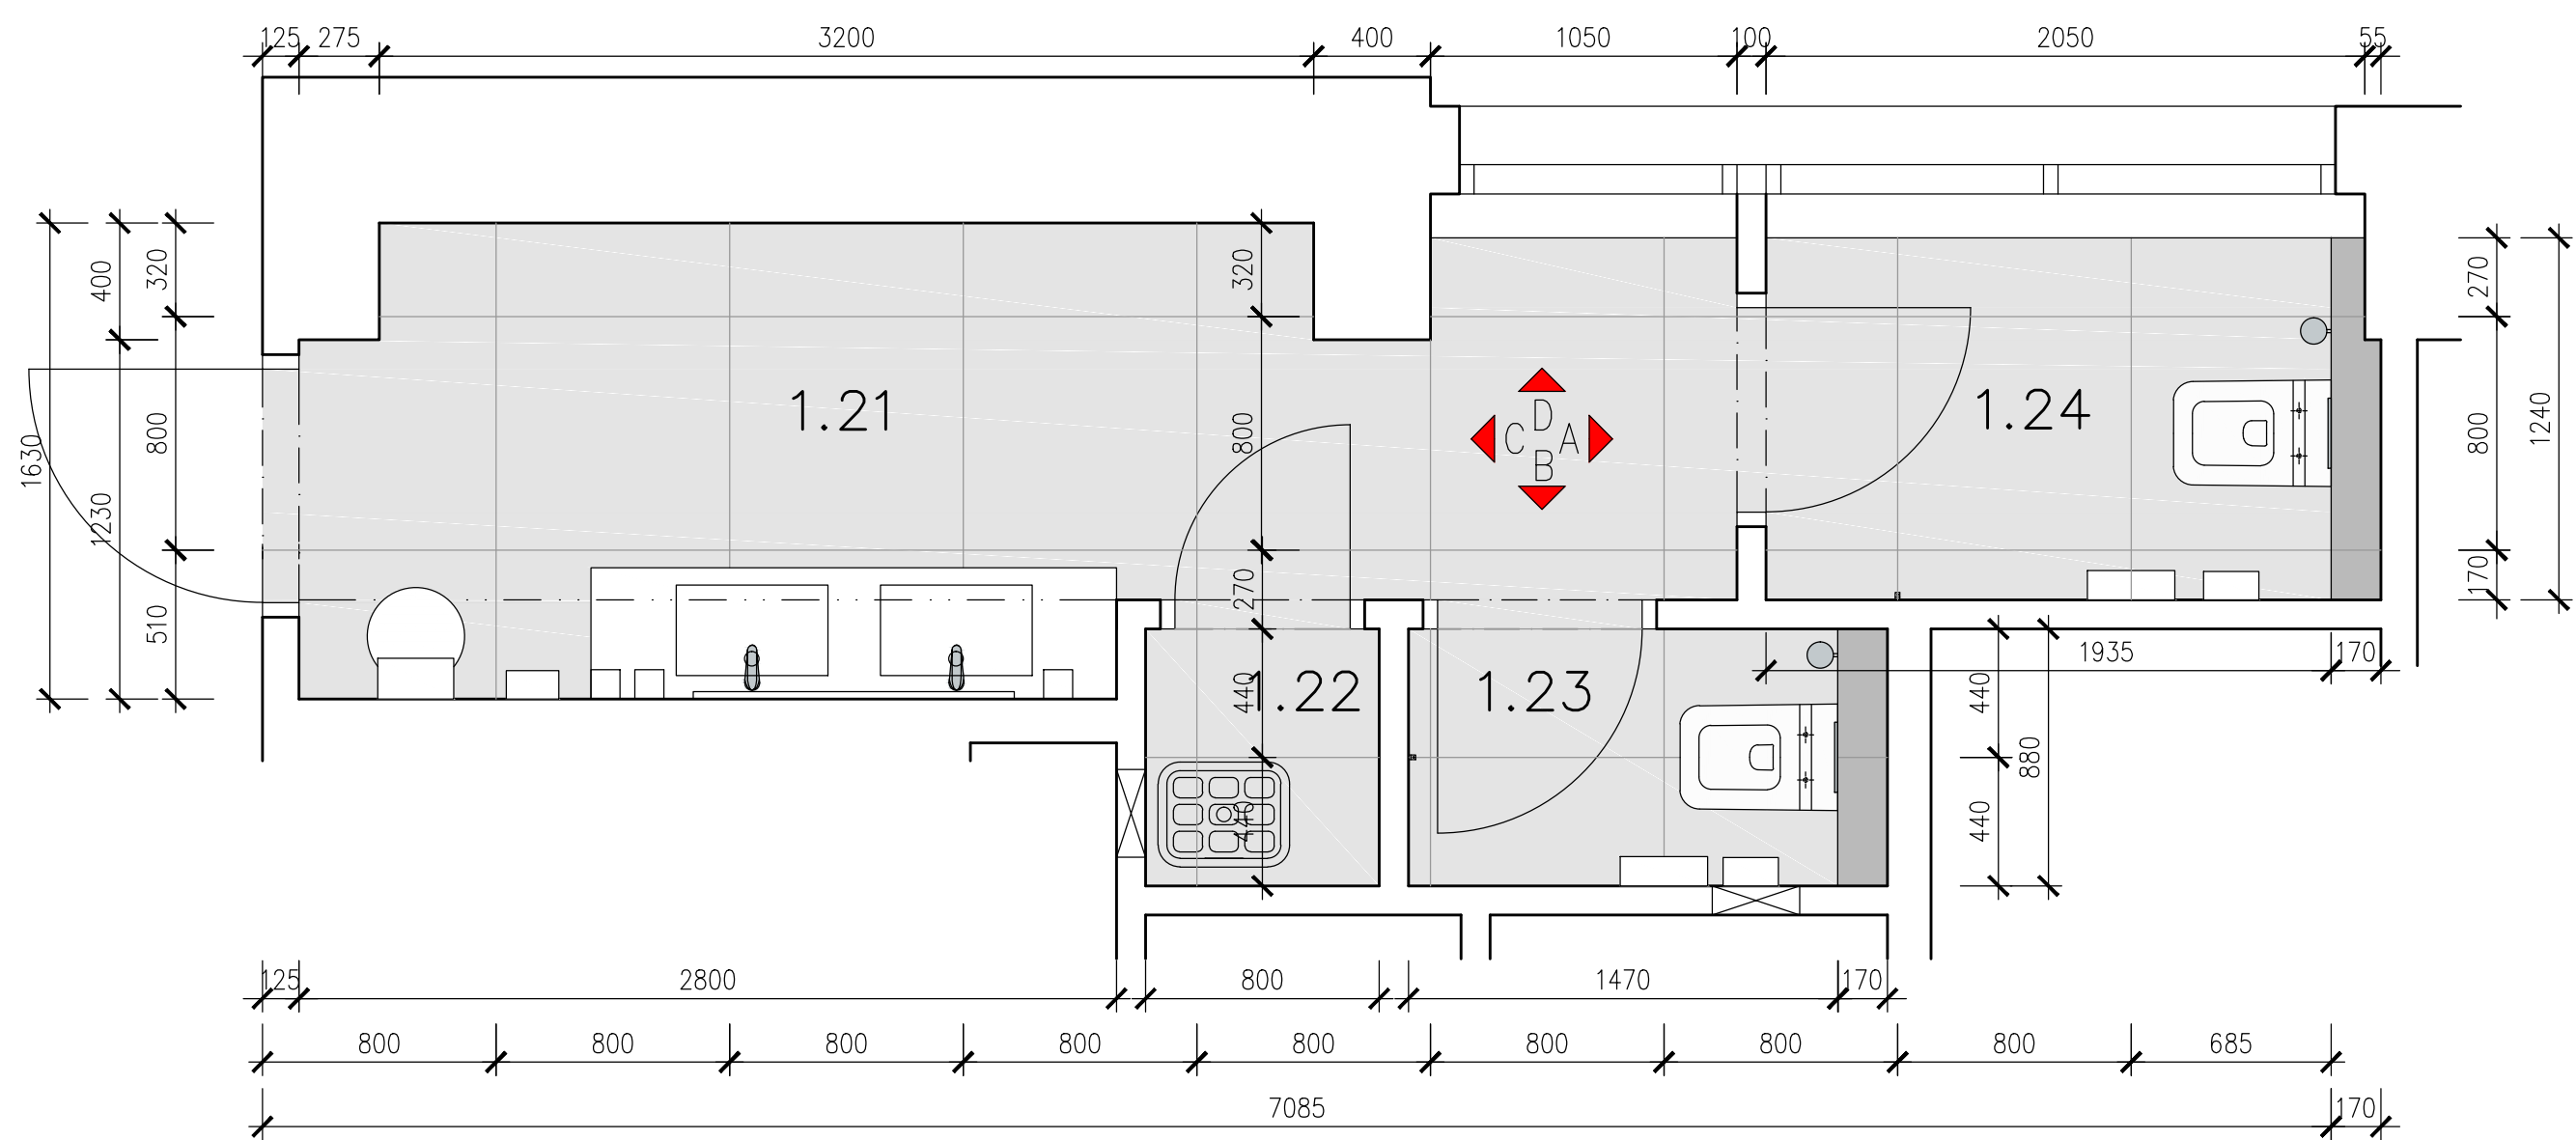


POHLED A

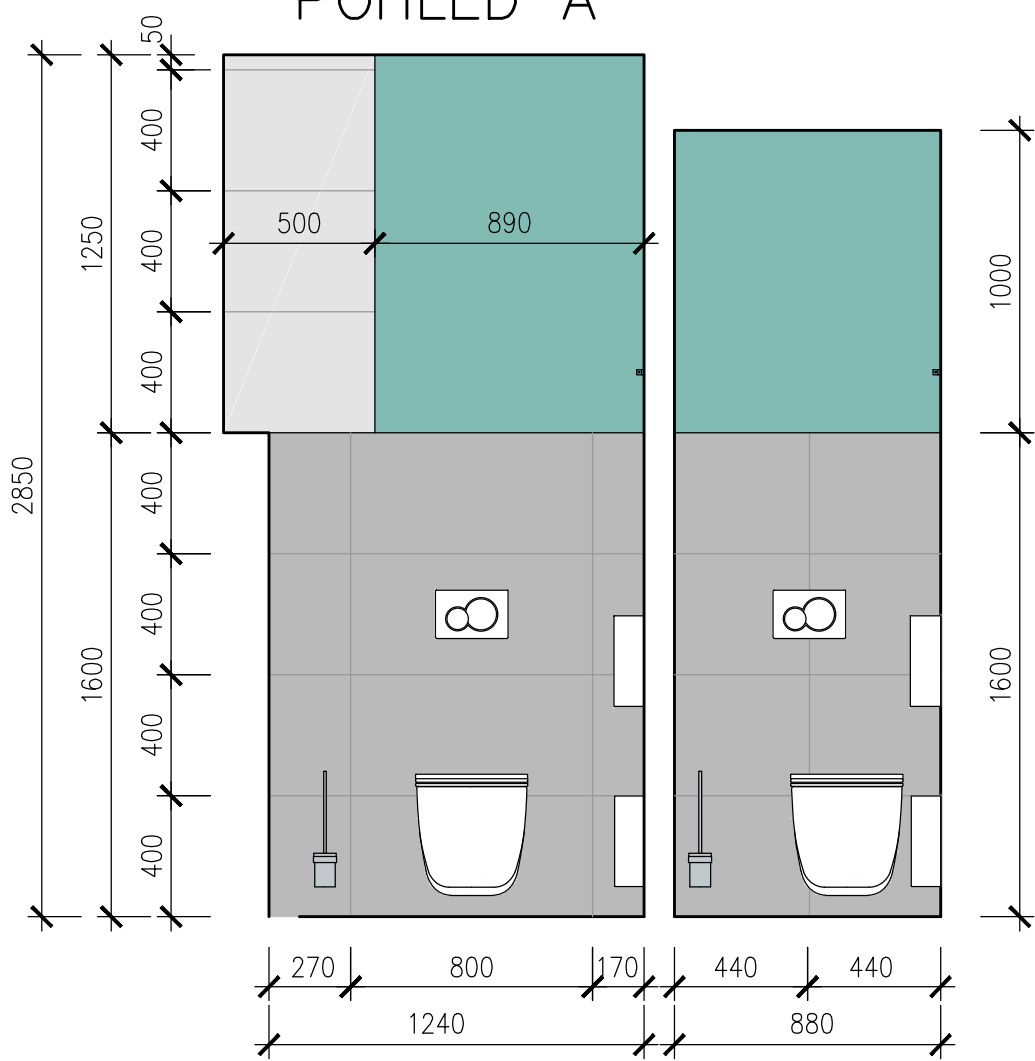


POHLED B

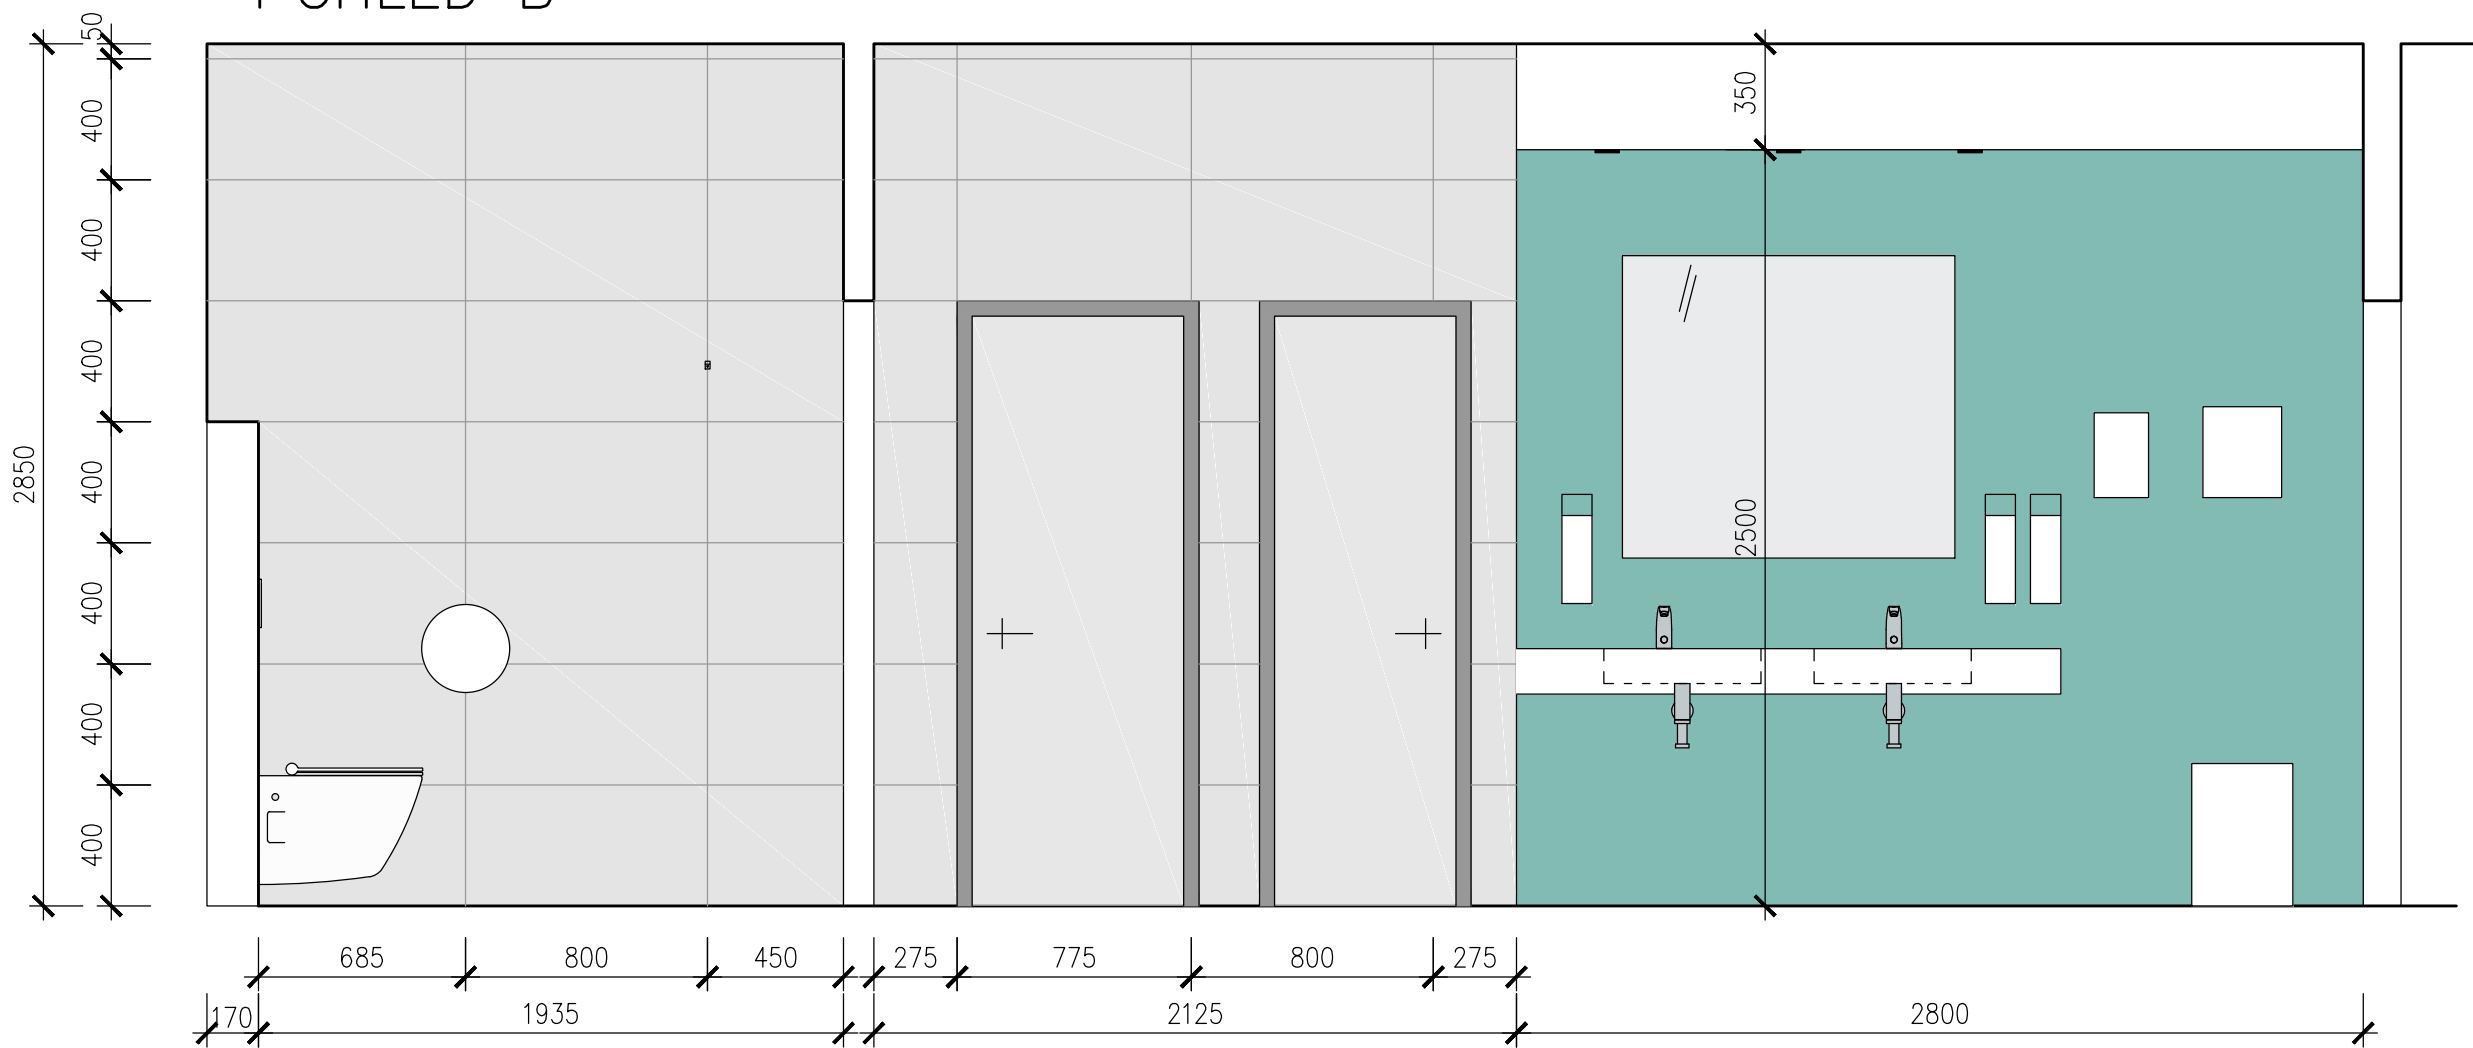

POHLED C

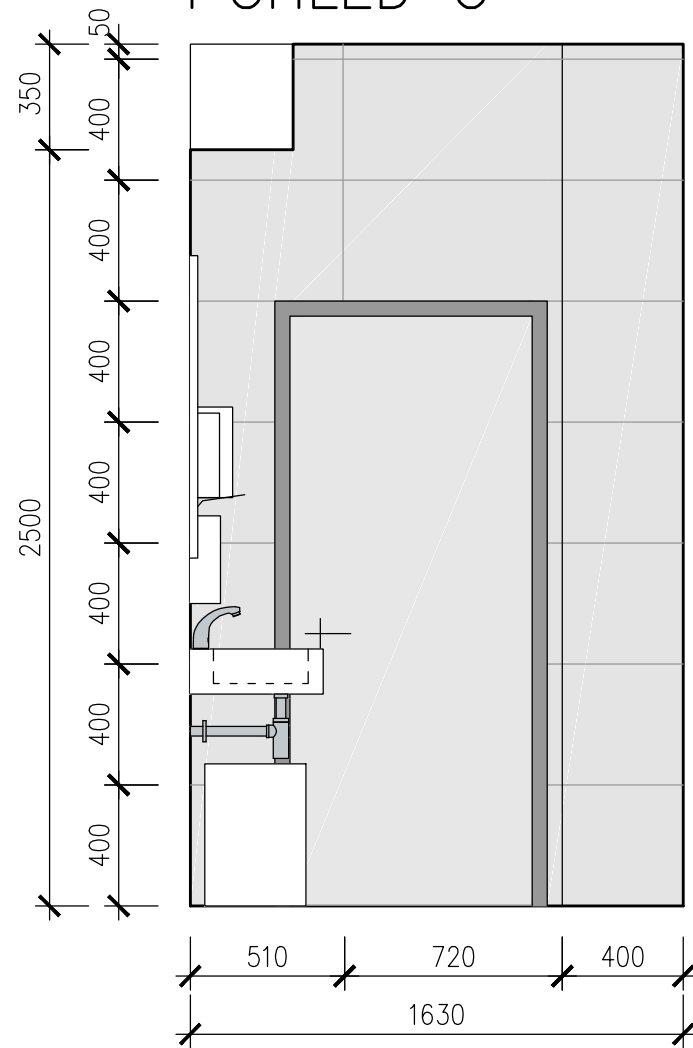

POHLED D

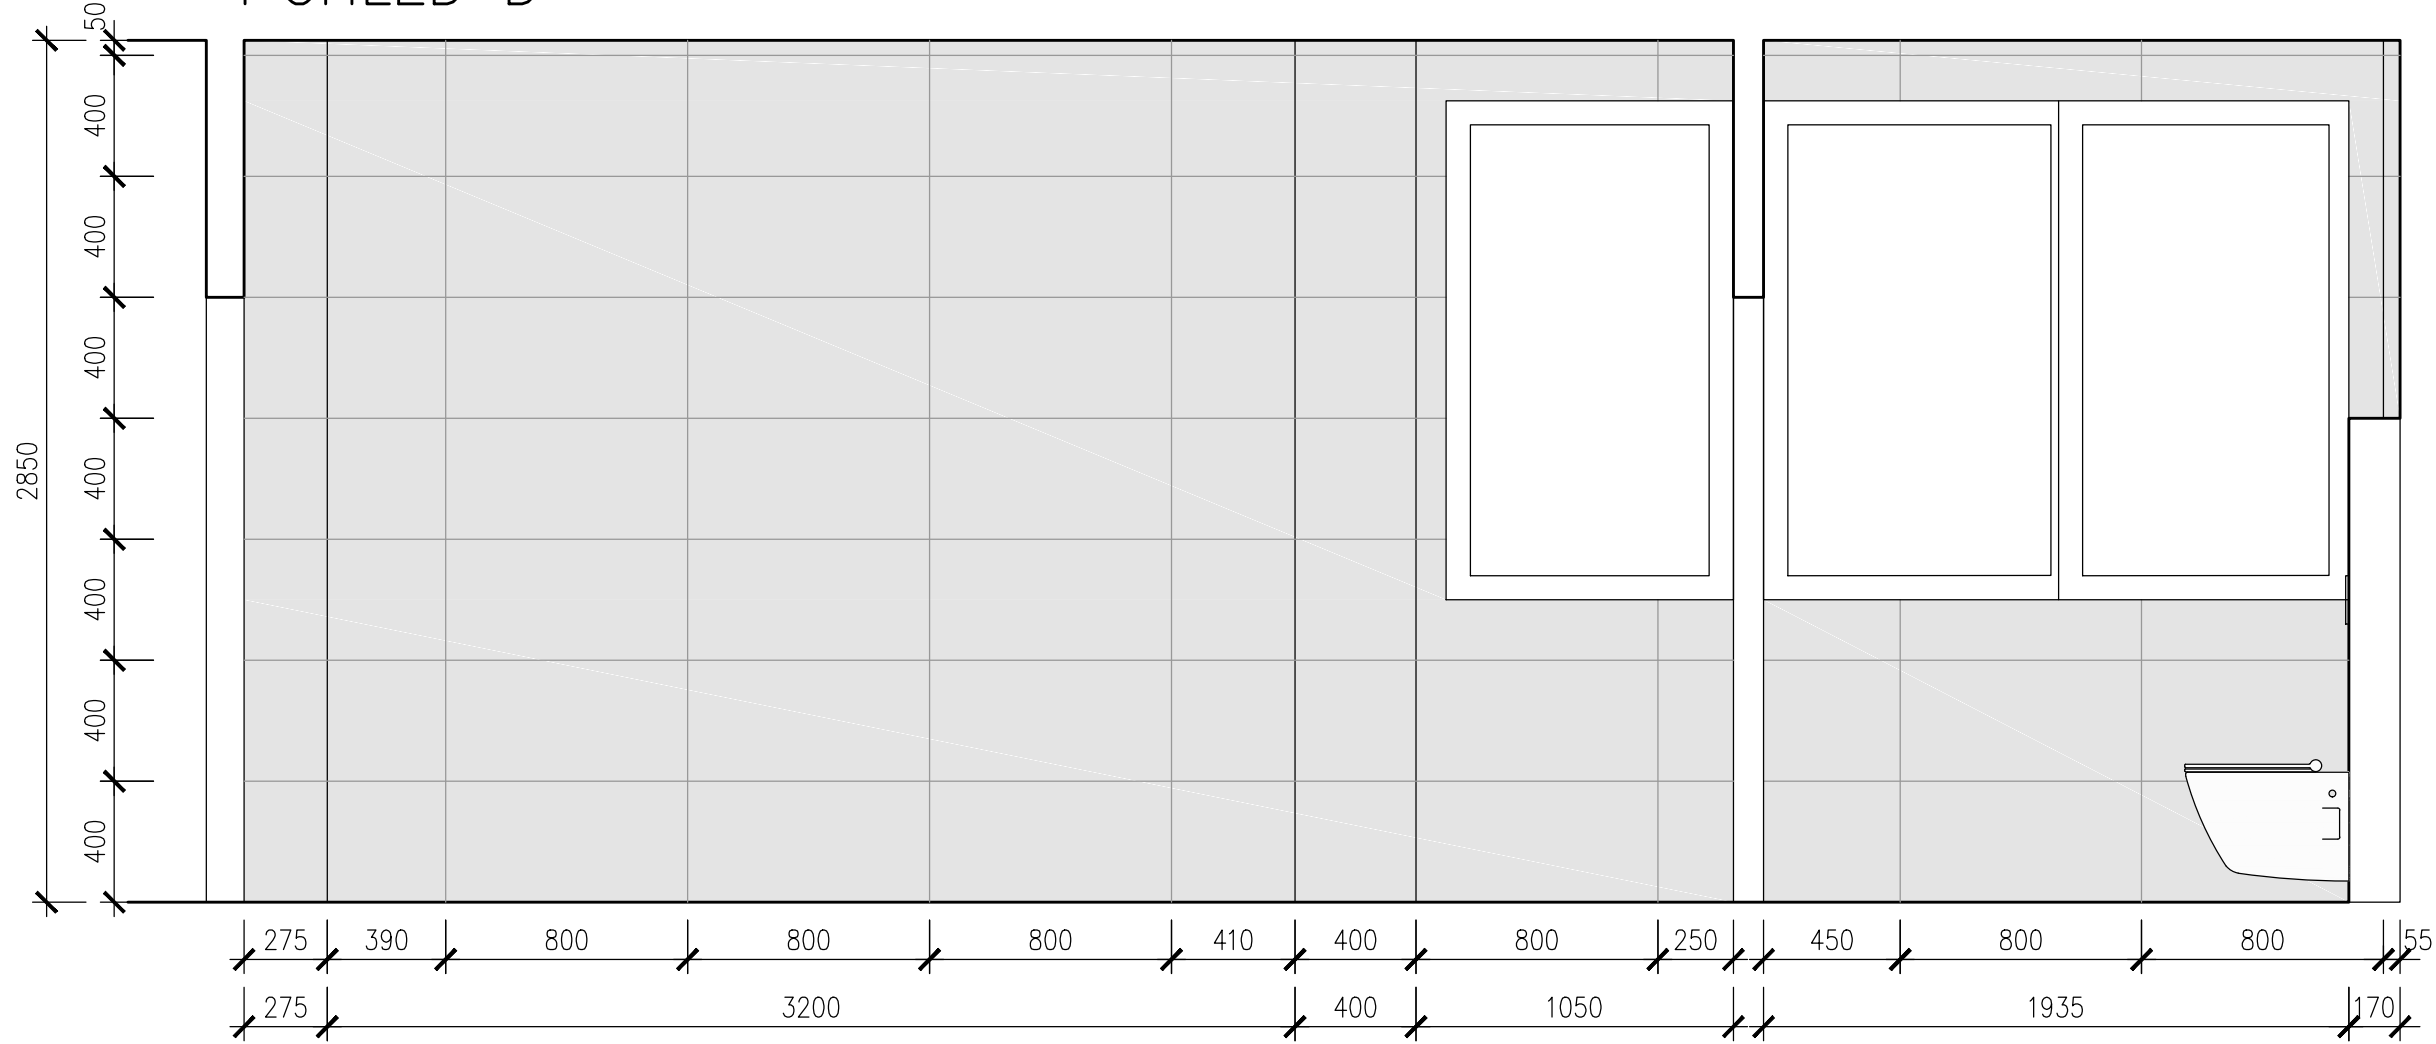

DSP
SO-1 - D.1.1-ARCH
D-17

STAVEBNÍ ÚPRAVY POLIKLINIKY
NEMOCNICE JINDŘICHŮV HRADEC

Investor	Nemocnice Jindřichův Hradec
Generální projektant	JPS J.Hradec s.r.o.
Hl. inženýr projektu	Ing. Milan Špulák
Spolupráce	-
Průmysl zpracovatel	-

Vypracoval	Ing.arch. Kateřina Urban
Ved. projektant	Ing. Milan Špulák

J.H.
J.Hradec s.r.o.
provozovna:
Jarošovská 1126/II
sídl. Karlov 37/IV
Jindřichův Hradec
tel.: 384 371 021
www.jpsh.cz
info@jpsh.cz

Revize	Číslo	Popis	Datum	Podpis

Archivní číslo	23037
Stavba	STAVEBNÍ ÚPRAVY POLIKLINIKY NEMOCNICE JINDŘICHŮV HRADEC
Stupeň	DSP
Název PS - SO	OPRAVA TOALET BUDOVY 14
Část	D.1.1 - Architektonicko-stavební řešení
Název výkresu	SPÁROŘEZ M.Č. 1.21-1.24, 2.21-2.24, 3.21-3.24, 4.21-4.24, 5.21-5.24
Datum	ZÁŘÍ 2023
Formát	630/594 (6x4)
Měřítko	1:25

stupeň	číslo PS - SO	část	výkres	revize	č. přílohy
DSP	SO-1	D.1.1	D-17	00	