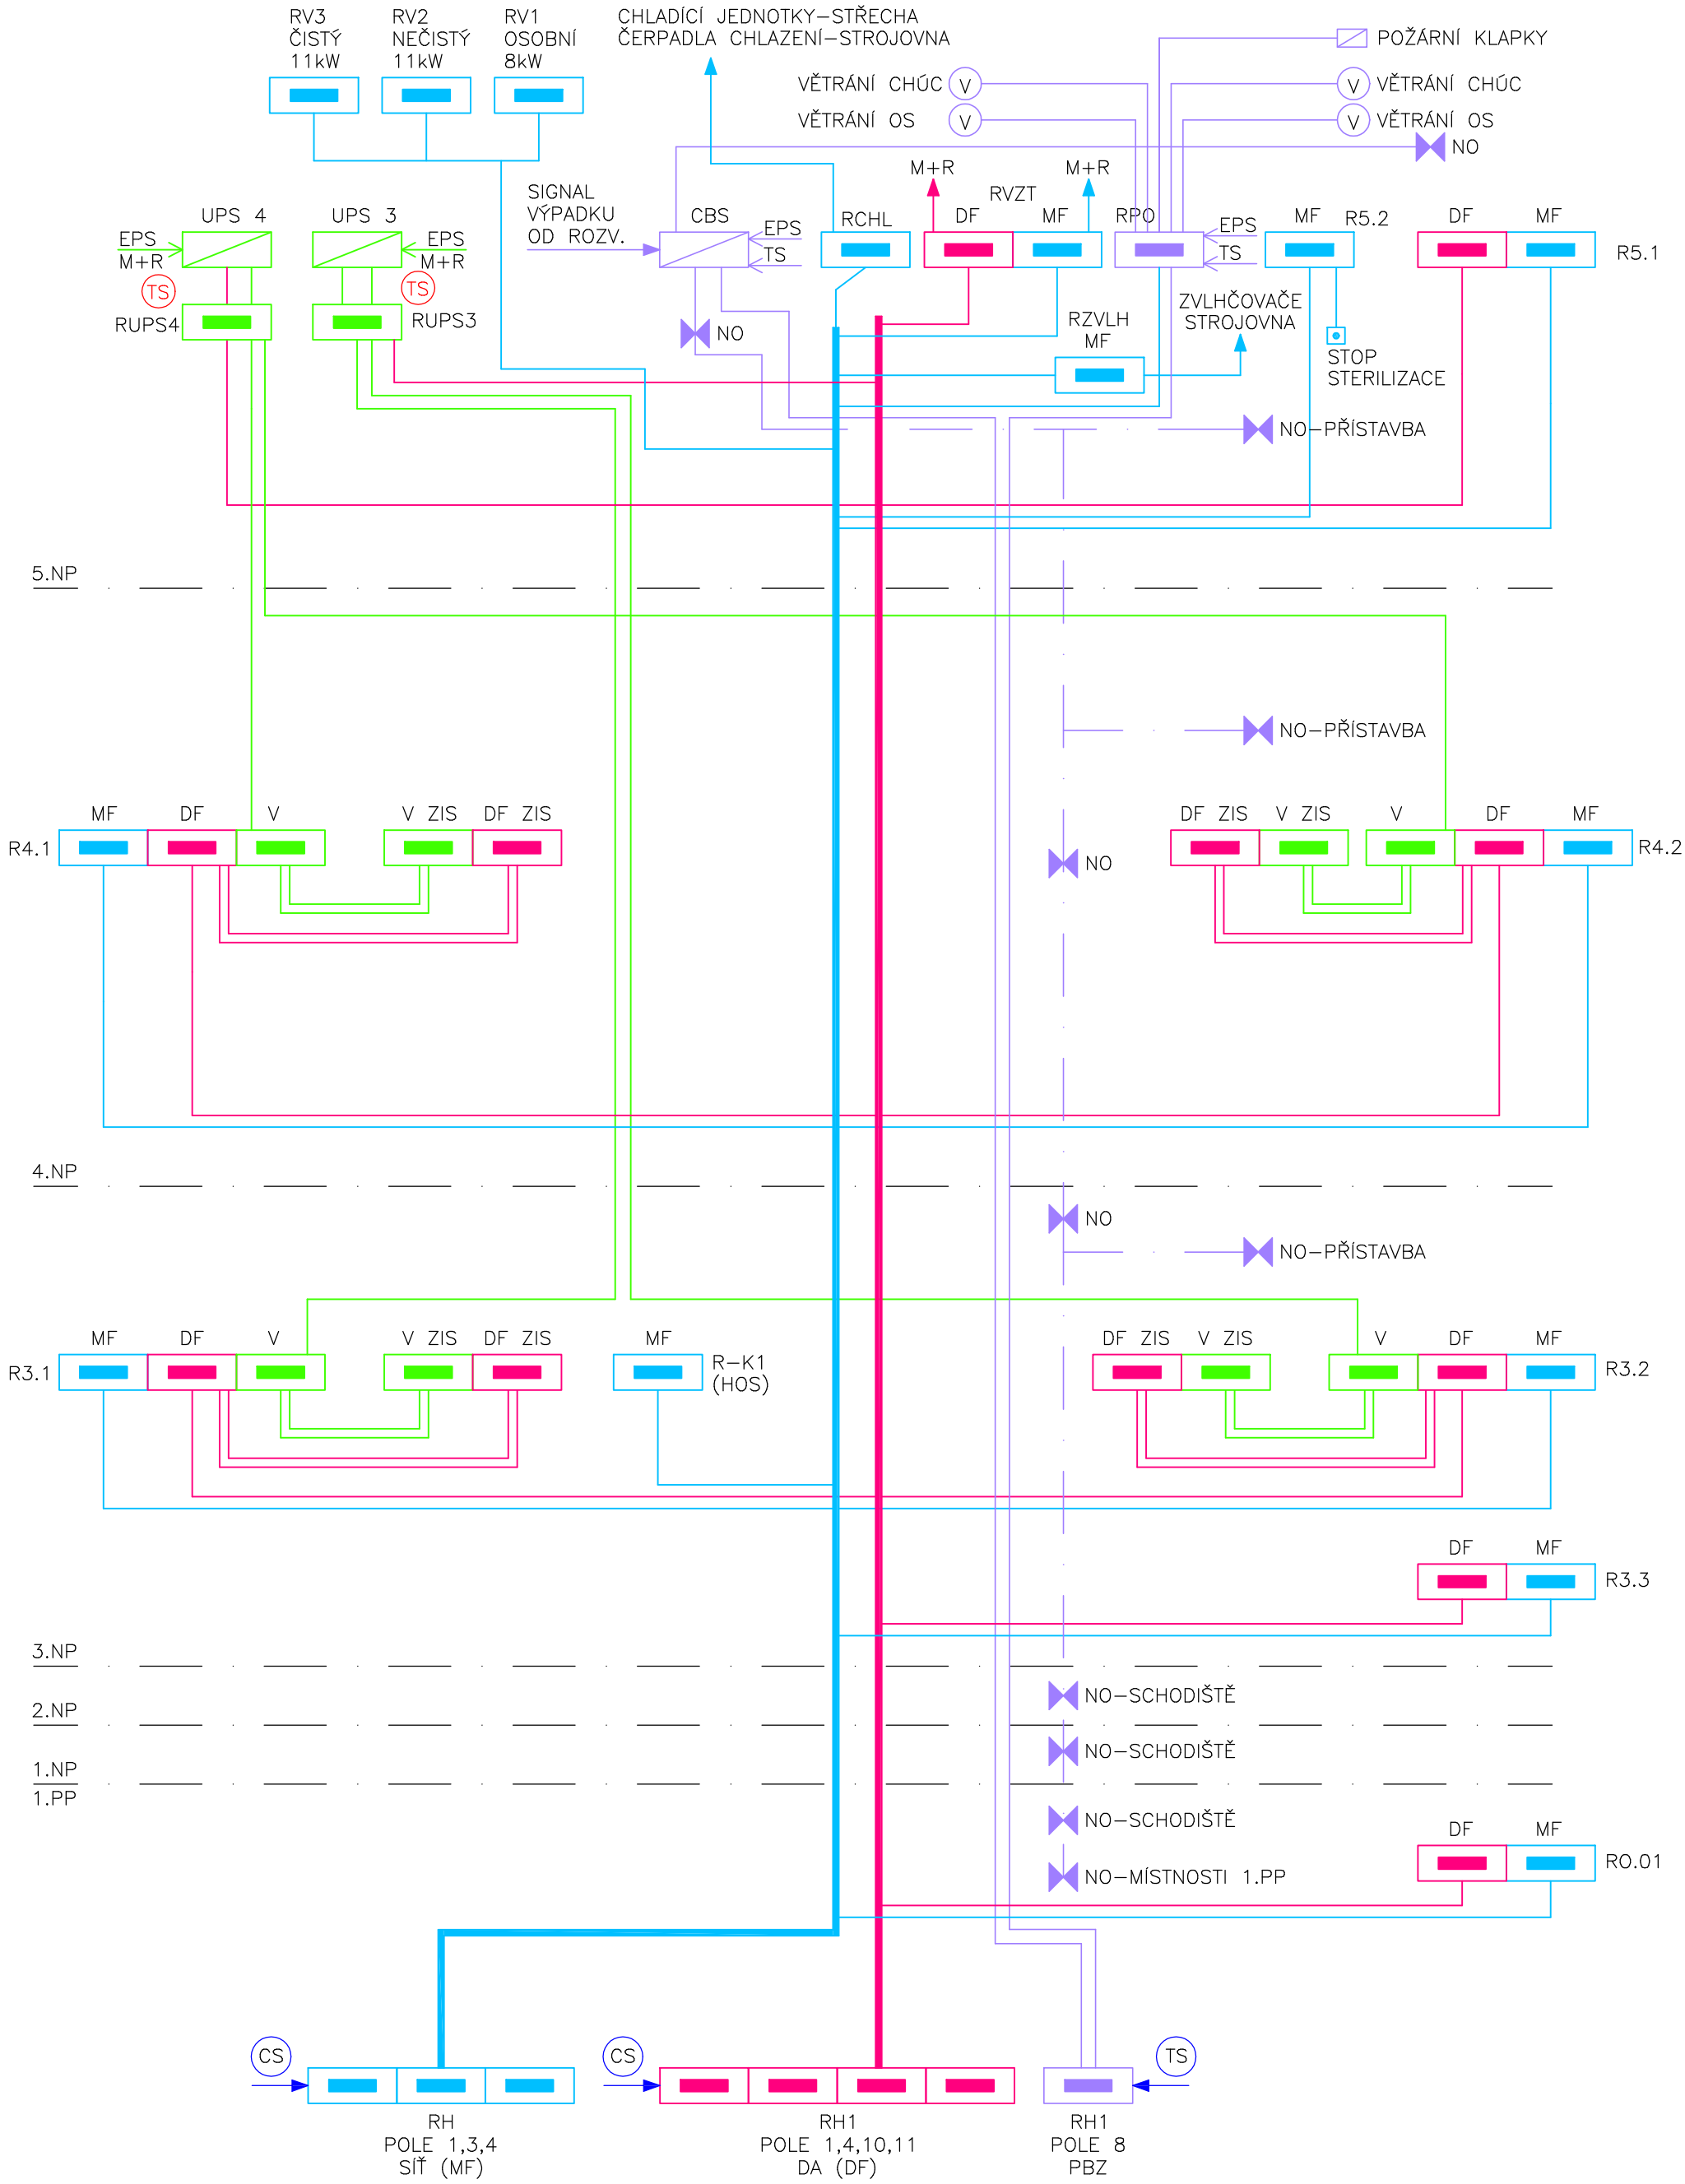

1. PROPOJOVACÍ KABELY VIZ TABULKA HL.ROZVODŮ
2. VEDENÍ VE STÁVAJÍCÍCH STOUPACÍCH PROSTORECH (DOPLNIT)
3. RH, RH1 – DOPLNIT DLE POTŘEB OBJEKTU

- – ROZVODY MF – SÍŤ – B2caS1d0a1
- – ROZVADĚČE MF
- – ROZVODY DF – DA – B2caS1d0a1
- – ROZVADĚČE DF
- – ROZVODY V – SÍŤ – B2caS1d1a1
- – ROZVADĚČE V, IZOL.TRANSFORMÁTORY V, UPS
- – ROZVODY PBŘ, TS, CS – B2caS1d1a1 (60min)
- RPO – ROZVADĚČ PBZ
- – ROZVODY NOUZOVÉHO OSVĚTLENÍ – B2caS1d0a1
- CBS – CENTRÁLNÍ BATERIE NOUZOVÉHO OSVĚTLENÍ (60min)
- NO – NOUZOVÉ OSVĚTLENÍ NAPOJENO Z CBS (max 20 SVÍTIDEL NA OKRUH)
- UPS – NÁHRADNÍ ZDROJ UPS–E1 DLE ČSN (ZDRAV.PROSTORY "VDO")

PROJEKTOVÝ A INŽENÝRSKÝ ATELIÉR	Akce: Stavební úpravy a přístavba – Pavilon C, operační sály, RES KCH Areál Nemocnice České Budějovice – stávající pavilon C, proluka mezi pavilonem C a T14 (jídelna)	Investor: NEMOCNICE Č.B. a.s.	Stupeň: DVZ	Zak.č.	Výkres č.: D.1.4.e)11
	Část: D.1.4.e) Silnoproudá elektrotechnika SCHÉMA HLAVNÍCH ROZVODŮ	Projektant: ING. PRŮŠA JIŘÍ PETR BÜRGER, DiS.	Kreslil: ROMAN JELÍNEK	Datum: 8/2024	List/Listů: 1/1