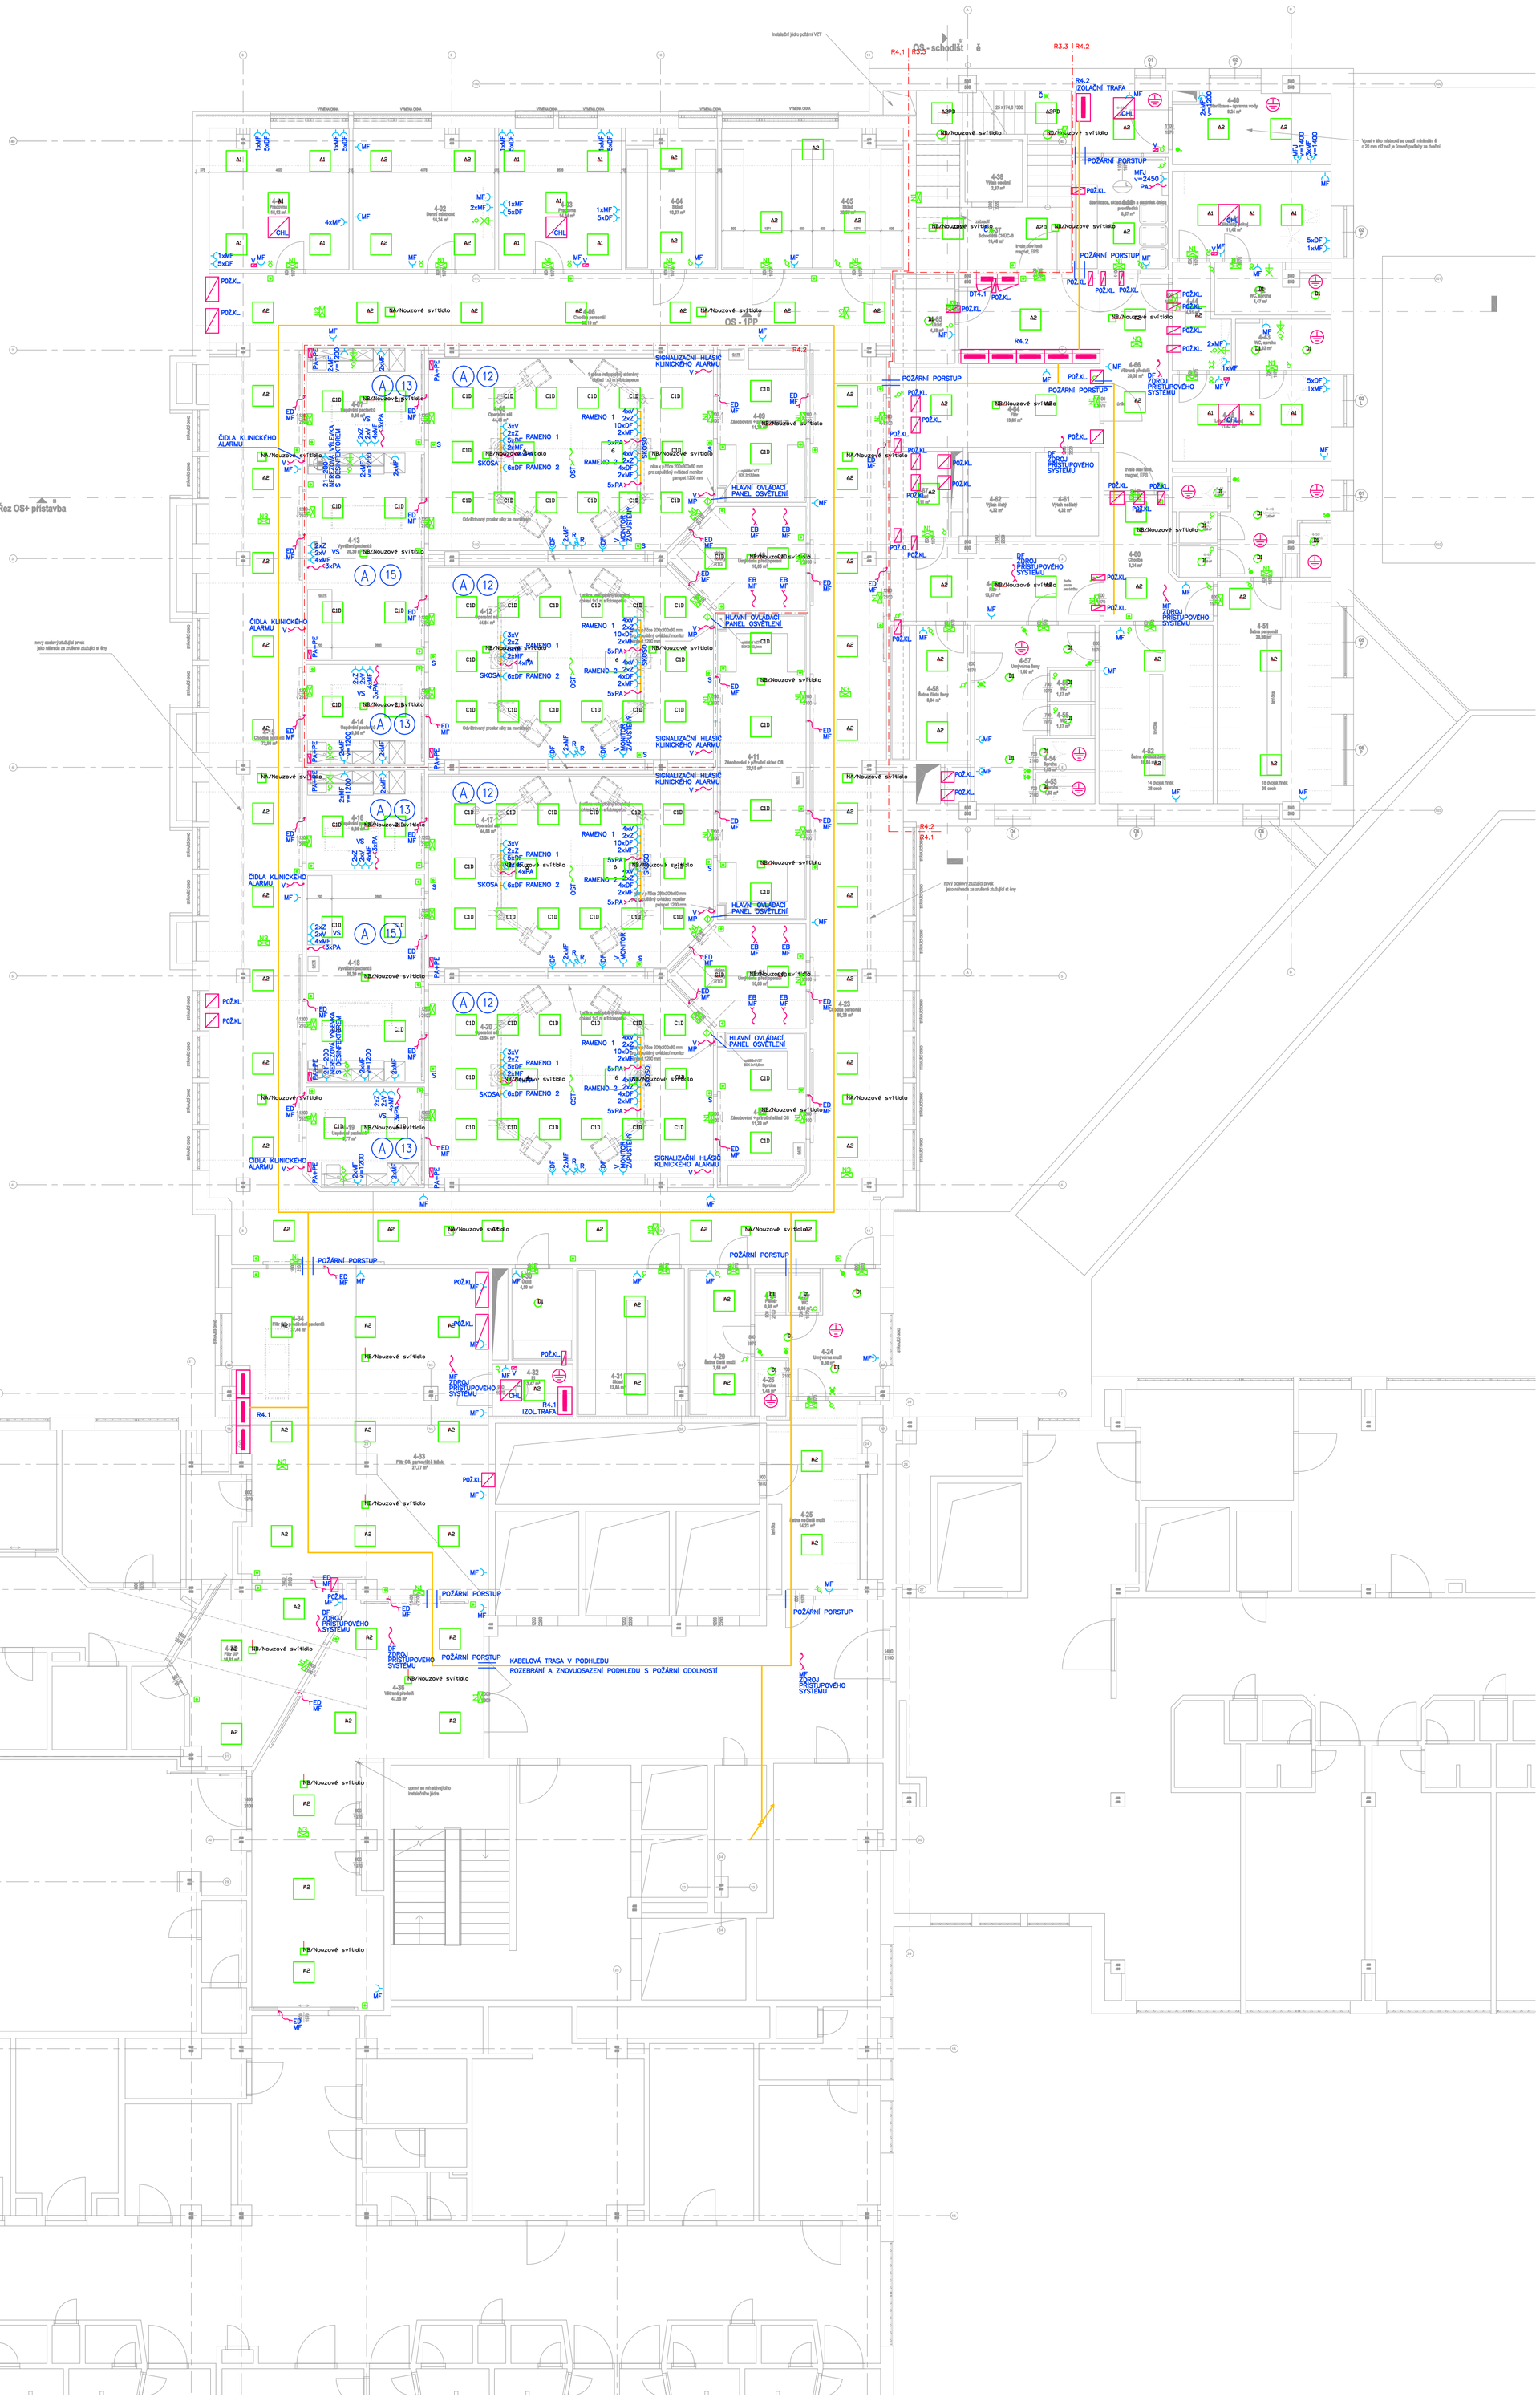

POZNÁMKA

TYP MÍSTNOSTI DLE ČSN 33 2000-7-710 JE UVEDEN U ČÍSLA MÍSTNOSTI V KROUŽKU
Ⓐ ELEKTROSTATICKY VODIVÁ UZEMNĚNÁ PODLAHA

LEGENDA ZNAČEK

SKOSO – STROPNÍ KYVNÝ OTOČNÝ STATIV OPERAČNÍ, DVOURAMENNÝ DVOUKLOUBOVÝ
1 RAMENO:
1xKYSLÍK, 1xCO2, 1xSTL. VZDUCH 0,4, 1xVAKUUM,
EL.ZÁSUVKY 4xV–1kW, 2xZ–0,5kVA, 10xDF–2kW, 2xMF–0,5kW, 5xPA, 2xDATOVÁ DVOUZÁSUVKA RJ45
VÝVOD PRO VIDEOMANAGEMENT, POLICE, MEDILIŠTY
2 RAMENO:
1xVAKUUM,
EL.ZÁSUVKY 4xV–1kW, 2xZ–0,5kVA, 4xDF–0,8kW, 2xMF–0,5kW, 5xPA, 2xDATOVÁ DVOUZÁSUVKA RJ45
VÝVOD PRO VIDEOMANAGEMENT, POLICE, MEDILIŠTY

SKOSO1 – STROPNÍ KYVNÝ OTOČNÝ STATIV OPERAČNÍ, JEDNORAMENNÝ DVOUKLOUBOVÝ
1xKYSLÍK, 1xCO2, 1xSTL. VZDUCH 0,4, 1xVAKUUM,
EL.ZÁSUVKY 4xV–1kW, 2xZ–0,5kVA, 10xDF–2kW, 2xMF–0,5kW, 5xPA, 2xDATOVÁ DVOUZÁSUVKA RJ45
VÝVOD PRO VIDEOMANAGEMENT, POLICE, MEDILIŠTY

SKOSA – STROPNÍ KYVNÝ OTOČNÝ STATIV ANESTEZIOLOGICKÝ, DVOURAMENNÝ DVOUKLOUBOVÝ
1 RAMENO:
2xKYSLÍK, 2xSTL. VZDUCH 0,4, 1xVAKUUM, 1xRAJSKÝ PLYN, ODTAH NARK. PLYNŮ
EL.ZÁSUVKY 3xV–1kW, 2xZ–0,5kVA, 5xDF–1kW, 2xMF–0,5kW, 4xPA, 2xDATOVÁ DVOUZÁSUVKA RJ45
VÝVOD PRO VIDEOMANAGEMENT, POLICE, TYČE, MEDILIŠTY
2 RAMENO:
EL.ZÁSUVKY 6xDF–1kW, 2xDATOVÁ DVOUZÁSUVKA RJ45
VÝVOD PRO VIDEOMANAGEMENT, MEDILIŠTY, DRŽÁK NA MONITOR

SKOSA1 – STROPNÍ KYVNÝ OTOČNÝ STATIV ANESTEZIOLOGICKÝ, JEDNORAMENNÝ DVOUKLOUBOVÝ
2xKYSLÍK, 2xSTL. VZDUCH 0,4, 1xVAKUUM, 1xRAJSKÝ PLYN, ODTAH NARK. PLYNŮ
EL.ZÁSUVKY 3xV–1kW, 2xZ–0,5kVA, 5xDF–1kW, 2xMF–0,5kW, 4xPA, 2xDATOVÁ DVOUZÁSUVKA RJ45
VÝVOD PRO VIDEOMANAGEMENT, POLICE, TYČE, MEDILIŠTY

SKOSM – STROPNÍ KYVNÝ OTOČNÝ STATIV PRO MONITORY, DVOURAMENNÝ JEDNOKLOUBOVÝ
EL.ZÁSUVKY 3+3DF–1kW, 2xDATOVÁ DVOUZÁSUVKA RJ45
VÝVOD PRO VIDEOMANAGEMENT

SZM – STROPNÍ ZDROJOVÝ MOST – VODOROVNÝ NOSNÍK A DVĚ POSUVNÉ HLAVY
SVISLÁ OTOČNÁ HLAVA:
2xKYSLÍK, 2xVAKUUM, 2xSTLAČ. VZDUCH 0,4,
EL.ZÁSUVKY 3xV–0,5kW, 16xZ–1kVA, 18xPA, 2xDATOVÁ DVOUZÁSUVKA RJ45,
DOROZUMÍVÁNÍ PACIENT–SESTRA, POLICE, TYČE, MEDILIŠTY
SŘÍKOVÁ OTOČNÁ HLAVA:
2xKYSLÍK, 2xVAKUUM, 2xSTLAČ. VZDUCH 0,4,
EL.ZÁSUVKY 4xV–0,5kW, 11xZ–1kVA, 15xPA, 2xDATOVÁ DVOZÁSUVKA RJ45
POLICE, TYČE, MEDILIŠTY

SDDOS – STROPNÍ DVOJITÝ DVOURAMENNÝ OTOČNÝ STATIV
SVISLÁ OTOČNÁ HLAVA:
2xKYSLÍK, 2xVAKUUM, 2xSTLAČ. VZDUCH 0,4,
EL.ZÁSUVKY 3xV–0,5kW, 16xZ–1kVA, 19xPA, 2xDATOVÁ DVOUZÁSUVKA RJ45,
DOROZUMÍVÁNÍ PACIENT–SESTRA, POLICE, TYČE, MEDILIŠTY
SŘÍKOVÁ OTOČNÁ HLAVA:
2xKYSLÍK, 2xVAKUUM, 2xSTLAČ. VZDUCH 0,4,
EL.ZÁSUVKY 4xV–0,5kW, 12xZ–1kVA, 15xPA, 2xDATOVÁ DVOZÁSUVKA RJ45
POLICE, TYČE, MEDILIŠTY

OSD – OPERAČNÍ SVÍTIDLO DVOURAMENNÉ, HLAVNÍ SVĚTLO + ŠÍTIT
EL. PROUD 230V, NAPÁJENÉ PŘES UPS – DETAILNÍ PLÁN

OST – OPERAČNÍ SVÍTIDLO TŘÍRAMENNÉ, HLAVNÍ SVĚTLO + SATELIT + RAMENO NA MONITOR
EL. PROUD 230V–1 kW, NAPÁJENÉ PŘES UPS, PŘÍPOJENÍ KAMEROVÉHO SYSTÉMU – DETAILNÍ PLÁN

M – MONITOR ZAPUŠTĚNÝ
EL.ZÁSUVKA 1xV, DATOVÁ DVOUZÁSUVKA

VS – VÝVODY NA STĚNĚ PROBUZENÍ A USPÁNÍ PACIENTŮ
1xKYSLÍK, 1xSTL. VZDUCH 0,4, 1xVAKUUM–PANEL S RYCHLOSPOJKOU 1500mm VYSOKO
EL.ZÁSUVKY 2xZ–1kVA, 2xV–0,5kW, 4xMF–0,5kW, 3xPA, 2xDATOVÁ DVOUZÁSUVKA–1200mm VYSOKO

S – VÝVOD PRO OSVĚTLENÍ PRACOVNÍ PLOCHY LINKY
VÝVOD EL. PROUD 230V – 1475mm VYSOKO, VOLNÝ KONEC 1m

LEGENDA ZÁSUVEK

MF Zásuvkový jednofázový vývod méně důležitých obvodů 230V/16A se zvýšenou ochranou proudovým chráničem. Barva zásuvky: hnědá (bílá)
– 400 mm vysoko, odlišná výška je uvedena na výkrese

MFJ Zásuvkový jednofázový vývod méně důležitých obvodů 230V/16A samostatně jištěná se zvýšenou ochranou proudovým chráničem. Barva zásuvky: hnědá (bílá)
– 400 mm vysoko, odlišná výška je uvedena na výkrese

MFR Zásuvkový jednofázový vývod méně důležitých obvodů 230V/16A samostatně jištěný se zvýšenou ochranou proudovým chráničem. Barva zásuvky: hnědá (bílá)
určená pro pojízdný rtg přístroj ozn. RTG
– 400 mm vysoko, odlišná výška je uvedena na výkrese

DF Zásuvkový jednofázový vývod důležitých obvodů 230V/16A se zvýšenou ochranou proudovým chráničem. Barva zásuvky: zelená
– 400 mm vysoko, odlišná výška je uvedena na výkrese

V Zásuvkový vývod velmi důležitých obvodů 230V/16A
Barva zásuvky: oranžová
– 400 mm vysoko, odlišná výška je uvedena na výkrese

Z Zásuvkový vývod zdravotnické izolované soustavy 230V/16A
Barva zásuvky: žlutá
– 400 mm vysoko, odlišná výška je uvedena na výkrese

PA Zásuvka pro připojení funkčních uzemňovacích vodičů nebo přídavných ochranných vodičů
– 400 mm vysoko, odlišná výška je uvedena na výkrese

R Zásuvkový třífázový vývod méně důležitých obvodů 400V/16A samostatně jištěný se zvýšenou ochranou proudovým chráničem.
určená pro pojízdný rtg přístroj ozn. RTG
– 400 mm vysoko, odlišná výška je uvedena na výkrese

VEŠKERÉ ZÁSUVKY S POPISOVÝM POLEM!

DETAILY

OST	OPERAČNÍ SVÍTIDLO TŘÍRAMENNÉ
21–200	NEREZOVÁ VÝLEVKA S DESINFEKTOREM
21–223	MYČKA PODLOŽNÍCH MÍS
21–224	MACERÁTOR
MP	MULTIFUNKČNÍ PANEL
SZM	STROPNÍ ZDROJOVÝ MOST
SDDOS	STROPNÍ STATIV

LEGENDA SVÍTIDEL:

A1	TRILUX Siella G8 M73 PW19 28–40/3ML–840 ET (4100lm)
A2	TRILUX Siella G8 M73 DW 28–40/3ML–8MC ET (3700lm, 4000K)
A2D	TRILUX Siella G8 M73 DW 28–44/4ML–8MC ETDD (3700lm, 4000K)
A2PD	TRILUX Siella G8 M73 DW 28–44/4ML–8MC ETDD + ZD4 (3700lm, 4000K)
A3	TRILUX ValineaG4 M73 PW19 38–50/4ML–840 ET (4200lm)
B1	TRILUX ArimoFit M73 PW19 42–940 ET
C1D	TRILUX FidescaSD G3 M73 PW19 55–940 ETDD
D1	TRILUX Ambiella G2 C07 WR LED2000–840 ET 01
E1	TRILUX OleveonF B 1500 6000–840
E2	TRILUX Nextrema G3 B 4000–840 ET
E3	TRILUX Nextrema G3 TB 6000–840
NA	AWEX AX3PR_CB – 250lm
NB	AWEX AX3PO_CB – 250lm
ND	AWEX AX3NO_CB – 250lm
NE	AWEX ETS/2W/CB ETS/2W/CB
N1	EXIT S + piktogram
N3	ARROW P + podvěšený piktogram

– INFRAPASIVNÍ ČIDLO STROPNÍ–OVLÁDÁNÍ OSVĚTLENÍ
– INFRAPASIVNÍ ČIDLO NÁSTĚNNÉ–OVLÁDÁNÍ OSVĚTLENÍ
– VYPÍNAČE,OVLADAČE OSVĚTLENÍ IP20
– VYPÍNAČE,OVLADAČE OSVĚTLENÍ IP43
– TLAČÍTKO – OVLÁDÁNÍ OSVĚTLENÍ IP43
– VYPÍNAČ SE SIGNÁLKOU
– VENTILÁTOR VZT
– DOPLŇUJÍCÍ POSPOJOVÁNÍ
NEVSTUPOVAT – SVĚTELNÁ SIGNALIZACE
VZT – NÁSTĚNNÝ OVLADAČ VZT

PROJEKTOVÝ A INŽENÝRSKÝ ATELIER ČECHOVA 59, Č. BUDĚJOVICE		HL.PROJ.: –
STAVBA: **Stavební úpravy a přístavba – Pavilon C, operační sály, RES KCH Areál Nemocnice České Budějovice – stávající pavilon C, proluka mezi pavilonem C a T14 (jídelna)**		ZODP.PROJ.: ING. JIŘÍ PRŮŠA, PETR BÜRGER, DiS
		KRESLIL: ROMAN JELÍNEK
ČÁST PROJEKTU: D.1.4.e) Silnoproudá elektrotechnika		
VÝKRES: PŮDORYS 4.NP		MĚŘÍTKO: 1:100 / VYHOTOVENÍ:
ČÍSLO ZAK.: – / STUPEŇ: DVZ		DATUM: 8/2024
INVESTOR: NEMOCNICE České Budějovice o.s.		FORMÁT: 8xA4 / ČÍSLO PŘÍL.: D.1.4.e)8